


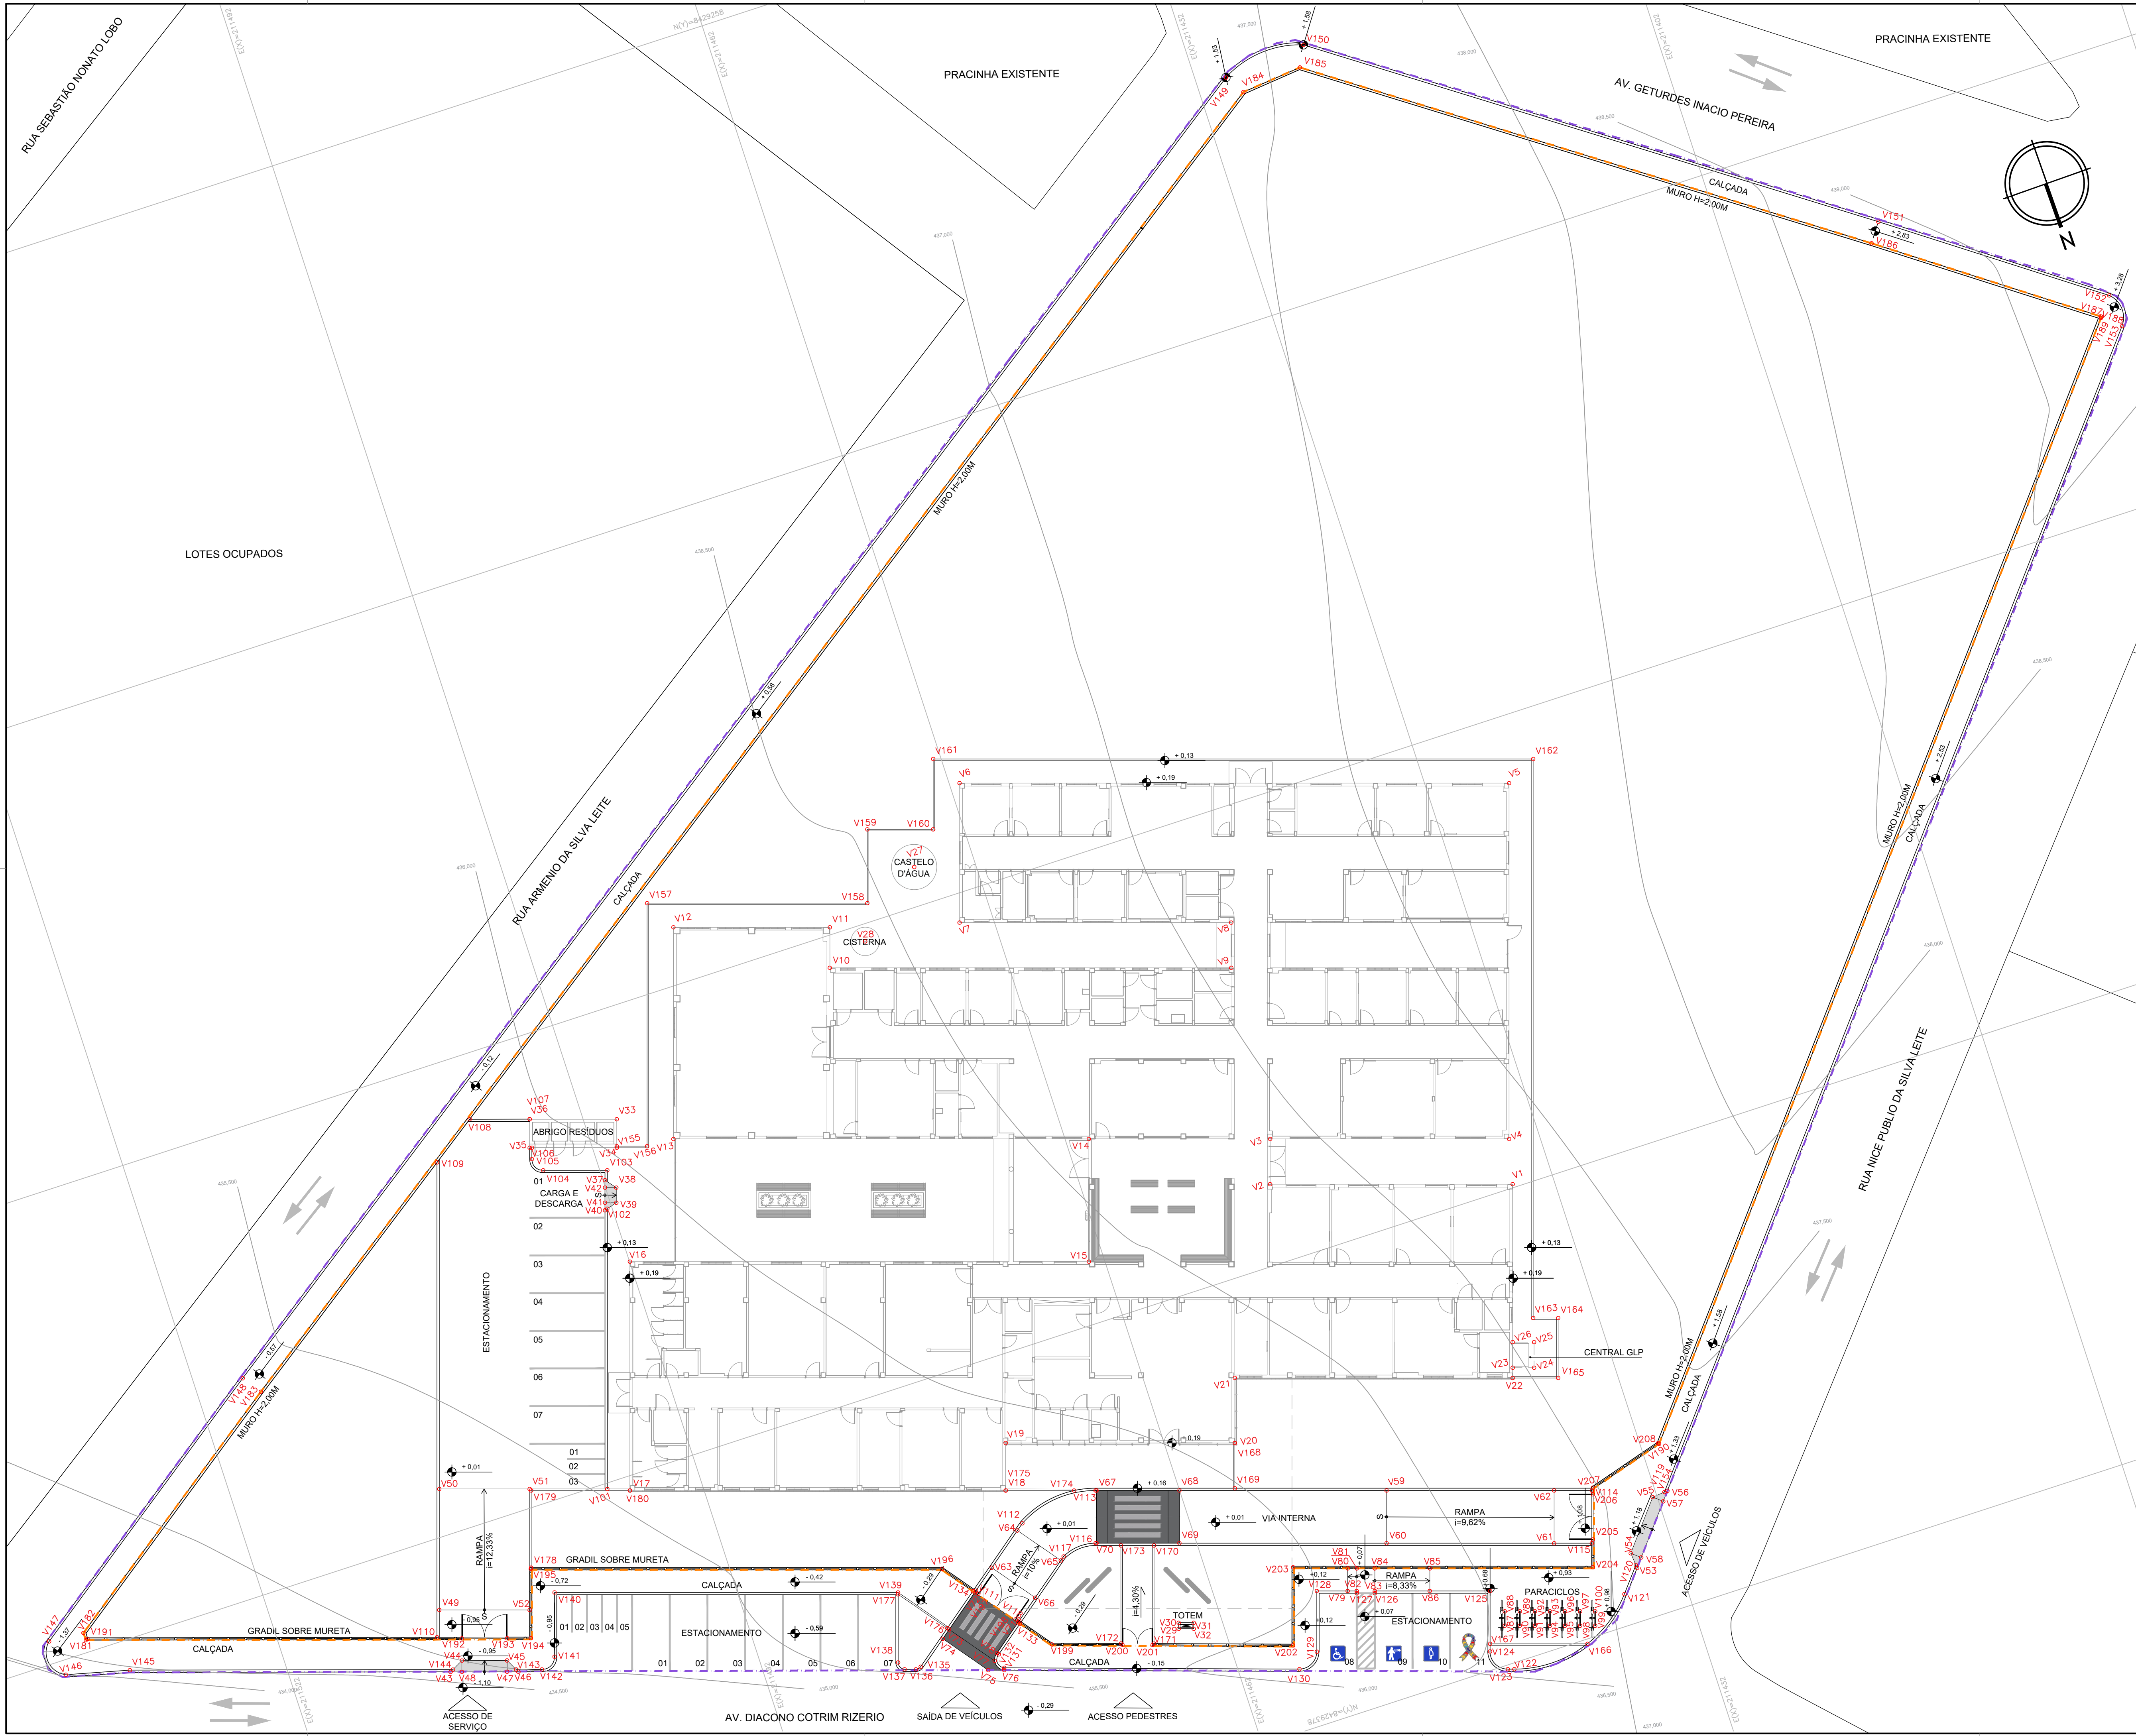

EDIFICAÇÃO PRINCIPAL – CER IV		
VÉRTICE	COORD. X	COORD. Y
V1	211435.330	8429348.419
V2	211450.637	8429343.430
V3	211449.708	8429340.578
V4	211434.628	8429345.493
V5	211427.309	8429323.035
V6	211461.984	8429311.734
V7	211464.853	8429320.538
V8	211447.711	8429326.125
V9	211448.640	8429328.978
V10	211473.969	8429320.723
V11	211473.136	8429318.165
V12	211483.005	8429314.948
V13	211487.358	8429328.307
V14	211461.145	8429336.851
V15	211463.667	8429344.590
V16	211492.628	8429335.151
V17	211497.336	8429349.593
V18	211473.623	8429357.321
V19	211472.646	8429354.327
V20	211458.186	8429359.040
V21	211456.846	8429354.933
V22	211439.315	8429360.646

GLP		
VÉRTICE	COORD. X	COORD. Y
V23	211439.104	8429360.001
V24	211437.754	8429360.441
V25	211437.227	8429358.824
V26	211438.577	8429358.384

CISTERNA E CASTELO D'ÁGUA		
VÉRTICE	COORD. X	COORD. Y
V27	211466.572	8429316.097
V28	211471.194	8429319.786

TOTE M		
VÉRTICE	COORD. X	COORD. Y
V29	211465.550	8429369.608
V30	211465.426	8429369.228
V31	211464.476	8429369.538
V32	211464.599	8429369.917

ABRIGO DE RESÍDUOS		
VÉRTICE	COORD. X	COORD. Y
V33	211490.528	8429325.894
V34	211491.113	8429327.692
V35	211496.608	8429325.901
V36	211496.023	8429324.104

RAMPA CARGA E DESCARGA		
VÉRTICE	COORD. X	COORD. Y
V37	211492.521	8429329.496
V38	211491.963	8429330.204
V39	211492.273	8429331.155
V40	211493.141	8429331.398
V41	211492.986	8429330.922
V42	211492.677	8429329.971

RAMPA ACESSO ESTACIONAMENTO SERVIÇO		
VÉRTICE	COORD. X	COORD. Y
V43	211512.378	8429357.351
V44	211511.433	8429356.869
V45	211508.579	8429357.794
V46	211508.097	8429358.738
V47	211508.810	8429358.507
V48	211511.664	8429357.583

RAMPA ESTACIONAMENTO SERVIÇO		
VÉRTICE	COORD. X	COORD. Y
V49	211511.819	8429353.212
V50	211509.331	8429345.578
V51	211503.627	8429347.438
V52	211506.115	8429355.071

RAMPA ACESSO EMBARQUE/DESEMBARQUE		
VÉRTICE	COORD. X	COORD. Y
V53	211435.371	8429375.198
V54	211435.474	8429374.139
V55	211432.931	8429371.051
V56	211431.875	8429370.949
V57	211432.352	8429371.528
V58	211434.895	8429374.616

RAMPAS EMBARQUE/DESEMBARQUE		
VÉRTICE	COORD. X	COORD. Y
V59	211449.589	8429365.155
V60	211450.673	8429368.482
V61	211440.100	8429371.928
V62	211439.016	8429368.600
V63	211476.089	8429361.908
V64	211473.704	8429360.088
V65	211471.580	8429362.870
V66	211473.965	8429364.690

FAIXAS ELEVADAS		
VÉRTICE	COORD. X	COORD. Y
V67	211467.889	8429359.190
V68	211462.659	8429360.895
V69	211463.744	8429364.222
V70	211468.973	8429362.518
V71	211475.556	8429365.903
V72	211477.678	8429363.121
V73	211480.048	8429364.929
V74	211480.644	8429365.384
V75	211478.422	8429368.297
V76	211477.413	8429368.622
V77	211477.823	8429367.845
V78	211477.512	8429367.397

RAMPA VAGA ACESSÍVEL		
VÉRTICE	COORD. X	COORD. Y
V79	211454.107	8429370.697
V80	211453.642	8429369.270
V81	211453.072	8429369.456
V82	211453.537	8429370.883
V83	211452.396	8429371.254
V84	211451.942	8429369.824
V85	211448.461	8429370.959
V86	211448.925	8429372.385

PARACICLOS		
VÉRTICE	COORD. X	COORD. Y
V87	211444.908	8429376.115
V88	211444.614	8429375.212
V89	211443.663	8429375.522
V90	211443.958	8429376.425
V91	211443.007	8429376.735
V92	211442.713	8429375.832
V93	211441.762	8429376.142
V94	211442.056	8429377.045
V95	211441.105	8429377.355
V96	211440.811	8429376.452
V97	211439.860	8429376.762
V98	211440.155	8429377.664
V99	211439.204	8429377.974
V100	211438.910	8429377.072

MEIO-FIO INTERNO		
VÉRTICE	COORD. X	COORD. Y
V101	211498.730	8429349.033
V102	211492.968	8429331.349
V103	211492.178	8429328.924
V104	211496.221	8429327.606
V105	211496.699	8429326.665
V106	211496.466	8429325.947
V107	211496.023	8429324.103
V108	211499.814	8429322.875
V109	211502.758	8429324.925
V110	211512.523	8429354.887
V111	211477.559	8429363.030
V112	211473.244	8429359.737
V113	211467.951	8429359.170
V114	211436.639	8429369.375
V115	211437.724	8429372.703
V116	211469.036	8429362.498
V117	211471.325	8429362.676
V118	211475.436	8429365.813

MEIO-FIO EXTERNO		
VÉRTICE	COORD. X	COORD. Y
V119	211432.086	8429370.970
V120	211435.392	8429374.983
V121	211436.710	8429376.584
V122	211445.200	8429379.057
V123	211445.610	8429378.924
V124	211446.366	8429377.439
V125	211445.122	8429373.625
V126	211452.442	8429371.397
V127	211453.583	8429371.025
V128	211456.056	8429370.061
V129	211457.306	8429373.896
V130	211458.759	8429374.638
V131	211477.360	8429368.482
V132	211477.427	8429367.520
V133	211475.464	8429366.023
V134	211477.770	8429363.002
V135	211482.606	8429366.693
V136	211482.964	8429366.760
V137	211483.679	8429366.527
V138	211483.948	8429365.960
V139	211482.509	8429361.544
V140	211504.186	8429354.480
V141	211505.506	8429358.530
V142	211506.570	8429359.075
V143	211508.193	8429358.549
V144	211512.189	8429357.255
V145	211532.583	8429350.647
V146	211536.718	8429349.618

MEIO-FIO EXTERNO		
VÉRTICE	COORD. X	COORD. Y
V147	211537.086	8429347.175
V148	211519.456	8429334.546
V149	211430.659	8429272.693
V150	211425.103	8429272.223
V151	211392.464	8429295.203
V152	211379.411	8429304.605
V153	211379.231	8429306.805
V154	211432.086	8429370.970

GUIAS INTERNAS E EXTERNAS		
VÉRTICE	COORD. X	COORD. Y
V155	211491.082	8429327.598
V156	211489.171	8429328.221
V157	211484.172	8429312.885
V158	211470.274	8429317.415
V159	211468.755	8429312.756
V160	211464.599	8429314.111
V161	211463.151	8429309.671
V162	211425.292	8429322.010
V163	211436.789	8429357.284
V164	211435.210	8429357.799
V165	211436.443	8429361.582
V166	211440.065	8429378.962
V167	211446.209	8429376.960
V168	211458.186	8429359.040
V169	211459.115	8429361.892
V170	211465.389	8429363.844
V171	211467.408	8429370.038
V172	211469.496	8429369.346
V173	211467.481	8429363.163
V174	211469.303	8429358.733
V175	211473.623	8429357.321
V176	211480.139	8429364.810
V177	211482.547	8429361.660
V178	211505.149	8429352.431
V179	211503.563	8429347.564
V180	211497.335	8429349.593

MURO		
VÉRTICE	COORD. X	COORD. Y
V181	211534.741	8429347.846
V182	211534.741	8429347.341
V183	211518.591	8429335.771
V184	211429.861	8429273.965
V185	211425.792	8429273.572
V186	211393.334	8429296.425
V187	211380.388	8429305.750
V188	211380.336	8429305.787
V189	211380.395	8429305.857
V190	211431.433	8429367.818

GRADIL		
VÉRTICE	COORD. X	COORD. Y
V191	211534.614	8429347.808
V192	211510.976	8429355.467
V193	211508.122	8429356.391
V194	211506.625	8429356.878
V195	211505.196	8429352.494
V196	211479.241	8429360.954
V197	211477.467	8429363.275
V198	211475.647	8429365.659
V199	211473.869	8429367.990
V200	211469.424	8429369.449
V201	211467.525	8429370.078
V202	211458.673	8429373.007
V203	211457.066	8429368.076
V204	211438.146	8429374.242
V205	211437.575	8429372.488
V206	211436.645	8429369.636
V207	211436.509	8429369.218
V208	211431.477	8429367.753

CONSORCIO SAUDE CONCREMAT-MEP - CNPJ 00.255.454/0001-35
RUA JOAQUIM PALHARES, no. 40, ANDAR S - RIO DE JANEIRO RJ - CEP 20.260-080 - FONE (21) 3835-4131
Medidas em metros.
Cortesia medida no local.
O valor da cota prevalece ao da escala.
Antes de qualquer alteração consultar o arquiteto responsável.

REV	DATA	CONTEUDO	REV	DATA	CONTEUDO
00	08/09/2026	MISSÃO INICIAL			

Nome do Empreendimento: CER IV

Endereço do Empreendimento: AVENIDA DIACONO COTRIM RIZERIO, BRUMADO / BAHIA

Disciplina: URBANISMO

Título do desenho: PLANTA DE PISOS TÁTEIS

Escala: PROJETO EXECUTIVO

Projeta e coordenador: CONSORCIO SAUDE CONCREMAT-MEP - CNPJ 00.255.454/0001-35
RUA JOAQUIM PALHARES, no. 40, ANDAR S - RIO DE JANEIRO RJ - CEP 20.260-080 - FONE (21) 3835-4131
Responsável Técnico pelo Projeto de Urbanismo: ARLA LINDO PEDREIRA BRITO
Arquiteta CAUBA Nº A32017-0

Francha: 03/08

Especialidade: URB

Revisão: 00

Escala: 1/200