


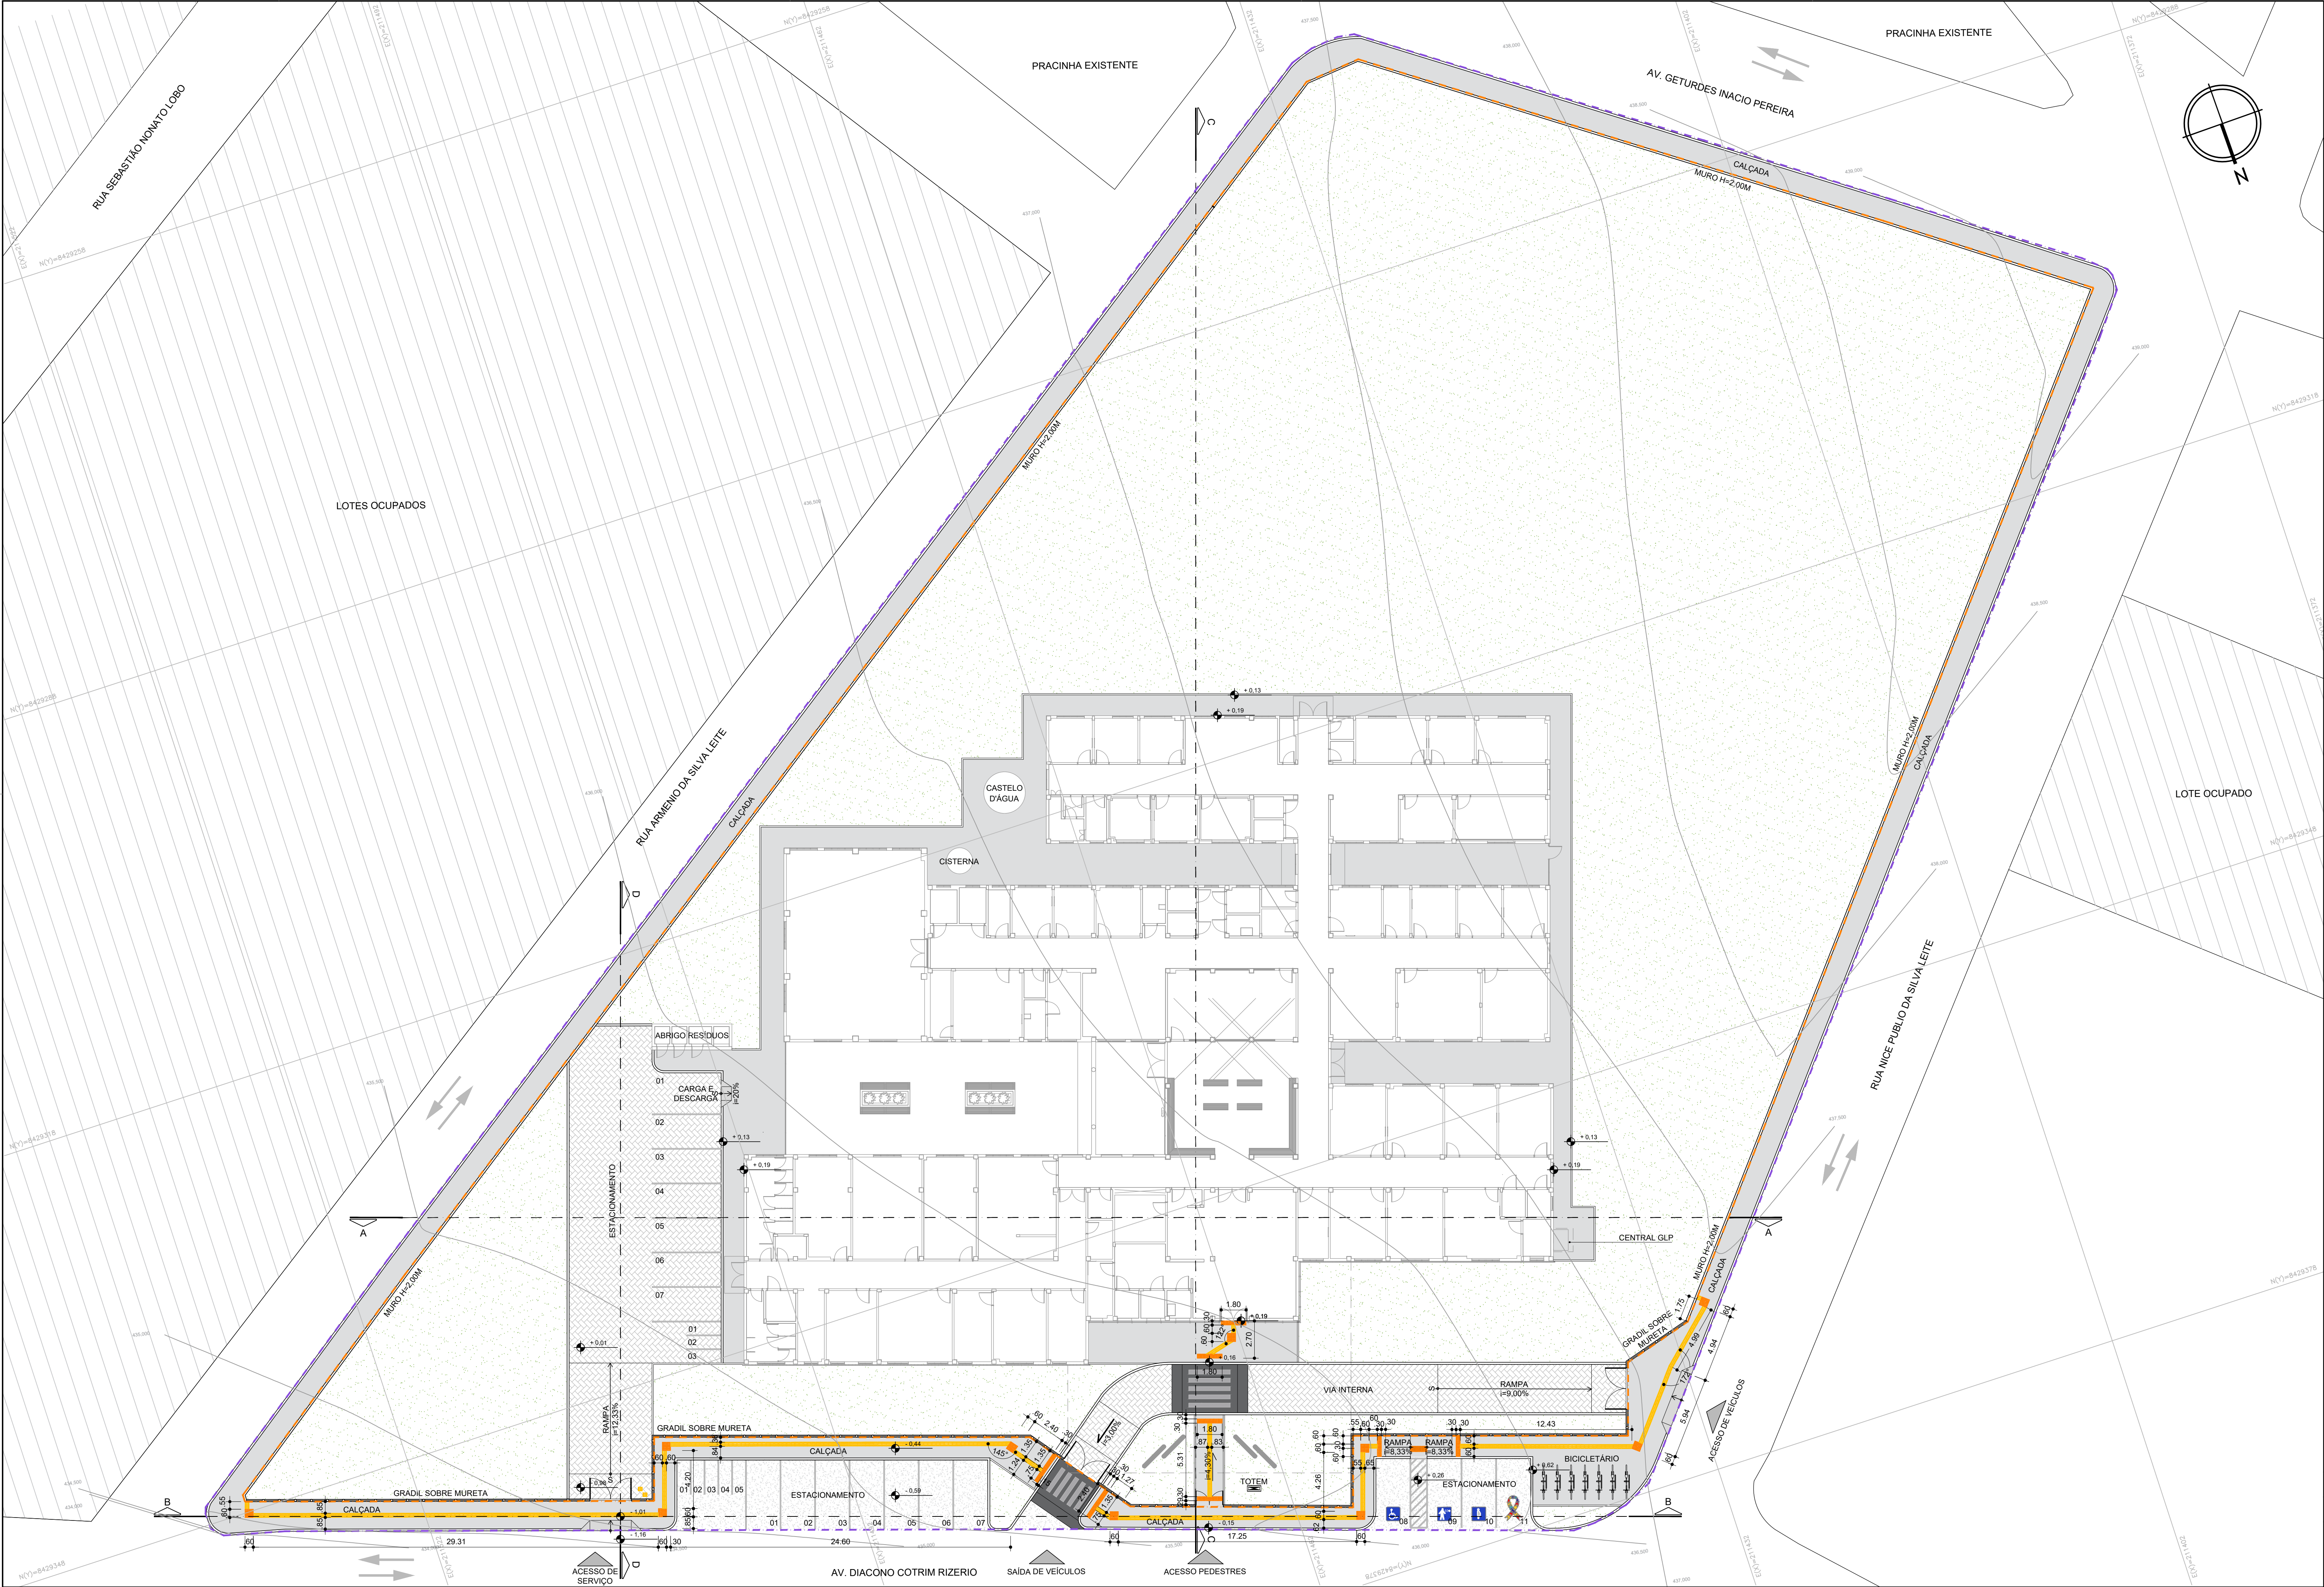

LEGENDA GERAL	
POLIGONAL DO TERRENO	PISO TÁTIL DIRECIONAL CIMENTÍCIO 30X30cm
POLIGONAL DE INTERVENÇÃO	PISO TÁTIL ALERTA CIMENTÍCIO 30x30cm

- NOTAS:
- O PROJETO DE IMPLANTAÇÃO DO CENTRO ESPECIALIZADO EM REABILITAÇÃO - TIPO IV UTILIZOU COMO REFERÊNCIA O LEVANTAMENTO TOPOGRÁFICO FORNECIDO PELA SESAB.
 - O CÁLCULO DOS ÍNDICES URBANÍSTICOS SE REFEREM APENAS ÀS ÁREAS CONTIDAS DENTRO DA POLIGONAL DO LOTE.
 - PARA O PROJETO DE IMPLANTAÇÃO DO CER IV DE BRUMADO, FOI CONSIDERADO A EDIFICAÇÃO COM COTA **+0.19** (CONFORME PROJETO BÁSICO ARQUITETÔNICO). DESSA FORMA, **O RN 0,00 REFERE-SE À COTA +436,02.**

CONSORCIO SAÚDE CONCREMAT-MEP - CNPJ 00.255.454/0001-35
RUA JOAQUIM PALHARES, no. 40, ANDAR 5 - RIO DE JANEIRO/RJ - CEP 20.260-080 - FONE (21) 3535-4131
Medidas em metros. Condições medidas no local.
O valor da cota prevalece ao da escala. Antes de qualquer alteração consultar o arquiteto responsável.

REV	DATA	CONTEÚDO	REV	DATA	CONTEÚDO
00	03/09/2026	EMIÇÃO INICIAL			

Nome do Empreendimento CER IV		Disciplina URBANISMO
Endereço do Empreendimento AVENIDA DIACONO COTRIM RIZERIO, BRUMADO / BAHIA		Elaborado PROJETO EXECUTIVO
Título do desenho PLANTA DE PISOS TÁTEIS		Especialidade URB
Projeto e coordenador CONSORCIO SAÚDE CONCREMAT-MEP - CNPJ 00.255.454/0001-35 RUA JOAQUIM PALHARES, no. 40, ANDAR 5 - RIO DE JANEIRO/RJ - CEP 20.260-080 - FONE (21) 3535-4131 Responsável Técnico pelo Projeto de Urbanismo ANA LEVINO PEDREIRA BRITO Arquiteta CAUBA nº A32017-0		Prancha 04/08
CONCREMAT MEP		Revisão 00
		Escala 1/200