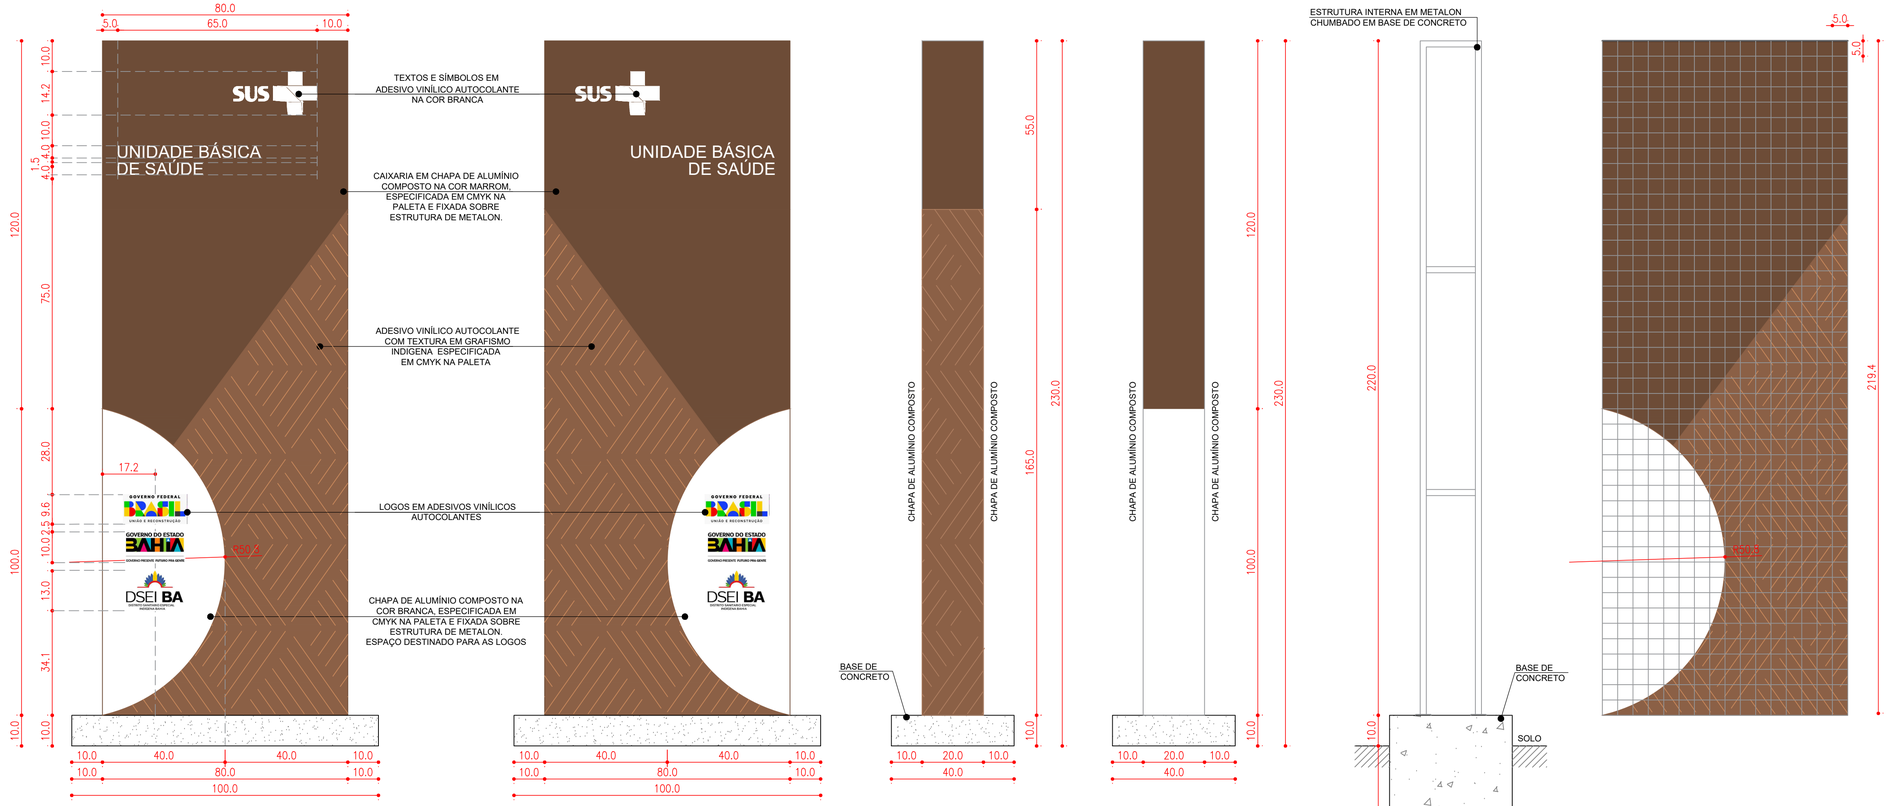


DESCRIÇÃO

AS CORES ADOTADAS ASSEGURAM BOA LEGIBILIDADE, APRESENTANDO ALTO CONTRASTE ENTRE FUNDO E CONTEÚDO. AS REFERÊNCIAS FORAM ESPECIFICADAS COM BASE NOS PADRÕES NA INDÚSTRIA GRÁFICA E DA CONSTRUÇÃO CIVIL E ATENDEM ÀS EXIGÊNCIAS CONSTANTES NAS NORMAS TÉCNICAS PERTINENTES

**GRUPOS**

| CORES INSTITUCIONAIS DO GOVERNO FEDERAL | CORES INSTITUCIONAIS DO GOVERNO DO ESTADO DA BAHIA |
|---|---|
| C:100; M:0; Y:100; K:18 (TONALIDADE DE VERDE) | C:30; M:30; Y:30; K:100 (PRETO) |
| C:0; M:13; Y:100; K:0 (TONALIDADE DE AMARELO) | C:0; M:88; Y:84; K:7 (VERMELHO) |
| C:91; M:76; Y:0; K:0 (TONALIDADE DE AZUL) | C:100; M:75; Y:10; K:0 (TONALIDADE DE AZUL) |
| C:0; M:100; Y:100; K:0 (TONALIDADE DE VERMELHO) | C:0; M:27; Y:92; K:1 (TONALIDADE DE AMARELO) |
| C:91; M:79; Y:62; K:97 (TONALIDADE DE CINZA) | C:0; M:93; Y:41; K:17 (ROSA) |
| C:10; M:0; Y:10; K:87 (TONALIDADE DE CINZA) | C:50; M:0; Y:100; K:0 (TONALIDADE DE VERDE) |
| C:26; M:19; Y:20; K:2 (TONALIDADE DE CINZA) | C:0; M:47; Y:86; K:4 (LARANJA) |
| | C:82; M:0; Y:0; K:26 (TONALIDADE DE AZUL) |

| CORES INSTITUCIONAIS DO DISTRITO SANITÁRIO ESPECIAL INDÍGENA BAHIA | CORES REFERENCIAIS AOS TOTENS DAS UBSI'S |
|---|---|
| C:0; M:87; Y:85; K:11 (TONALIDADE DE VERMELHO) | C:0; M:30; Y:40; K:57 (MARROM) |
| C:64; M:44; Y:0; K:40 (TONALIDADE DE AZUL) | C:0; M:31; Y:50; K:45 (TONALIDADE DE MARROM) |
| C:64; M:43; Y:0; K:34 (TONALIDADE DE AZUL) | C:0; M:28; Y:45; K:31 (TONALIDADE DE MARROM) |
| C:0; M:18; Y:100; K:3 (TONALIDADE DE AMARELO) | C:0; M:0; Y:0; K:0 (TONALIDADE DE BRANCO) |
| C:0; M:18; Y:100; K:0 (TONALIDADE DE AMARELO) | |
| C:46; M:0; Y:65; K:35 (TONALIDADE DE VERDE) | |
| C:43; M:0; Y:68; K:29 (TONALIDADE DE VERDE) | |

**PADRÃO TIPOGRÁFICO**

| | |
|---|---|
| Fonte: | Arial |
| Tamanho: | 4cm |
| Estilo: | Normal |
| Efeito: | Não |
| Aplicação: | ABCDEFGHIJKLMNOPQRSTUVWXYZ<br>abcdefghijklmnopqrstuvwxyz<br>1234567890@#$% &*()_+-[]{}<>:; |

CONSÓRCIO SAÚDE CONCREMAT-MEP - CNPJ 60.255.454/0001-35
RUA JOAQUIM PALHARES, no. 40, ANDAR 5 - RIO DE JANEIRO/RJ - CEP 20.260-080 - FONE (21) 3535-4131

Medidas em centímetros.
O valor da cota prevalece ao da escala.

Conferir medidas no local.
Antes de qualquer alteração consultar o arquiteto responsável.

Aila Levindo Pedreira Britto
Assinado de forma digital por Aila Levindo Pedreira Britto
Dados: 2026.10.15 08:29:37 -03'00'

| REV | DATA | CONTEÚDO | REV | DATA | CONTEÚDO |
|---|---|---|---|---|---|
| 00 | 09/10/2026 | EMISSÃO INICIAL | | | |
| 01 | 14/10/2026 | REVISÃO PÓS ANÁLISE TÉCNICA R00 | | | |

Nome do Empreendimento
UNIDADE BÁSICA DE SAÚDE INDÍGENA (UBSI) - TIPO 02

Endereço do Empreendimento
ALDEIA TUXI, ESTRADA VICINAL, LIGAÇÃO COM A BR-116, ABARÉ/BA

Disciplina
COMUNICAÇÃO VISUAL

Título do desenho
DETALHAMENTO DO TOTEM DE COMUNICAÇÃO VISUAL

Etapa
PROJETO EXECUTIVO

CONSÓRCIO SAÚDE
CONCREMAT | MEP

**Projetista e coordenador**
CONSÓRCIO SAÚDE CONCREMAT-MEP - CNPJ 60.255.454/0001-35
RUA JOAQUIM PALHARES, no. 40, ANDAR 5 - RIO DE JANEIRO/RJ - CEP 20.260-080
FONE (21) 3535-4131

**Responsável Técnico pelo Projeto de Urbanismo**
AILA LEVINDO PEDREIRA BRITTO
Arquiteta CAU/BA nº A32017-0

| Prancha | Especialidade |
|---|---|
| 01/01 | PCV |
| Revisão | Escala |
| 01 | 1/10 |