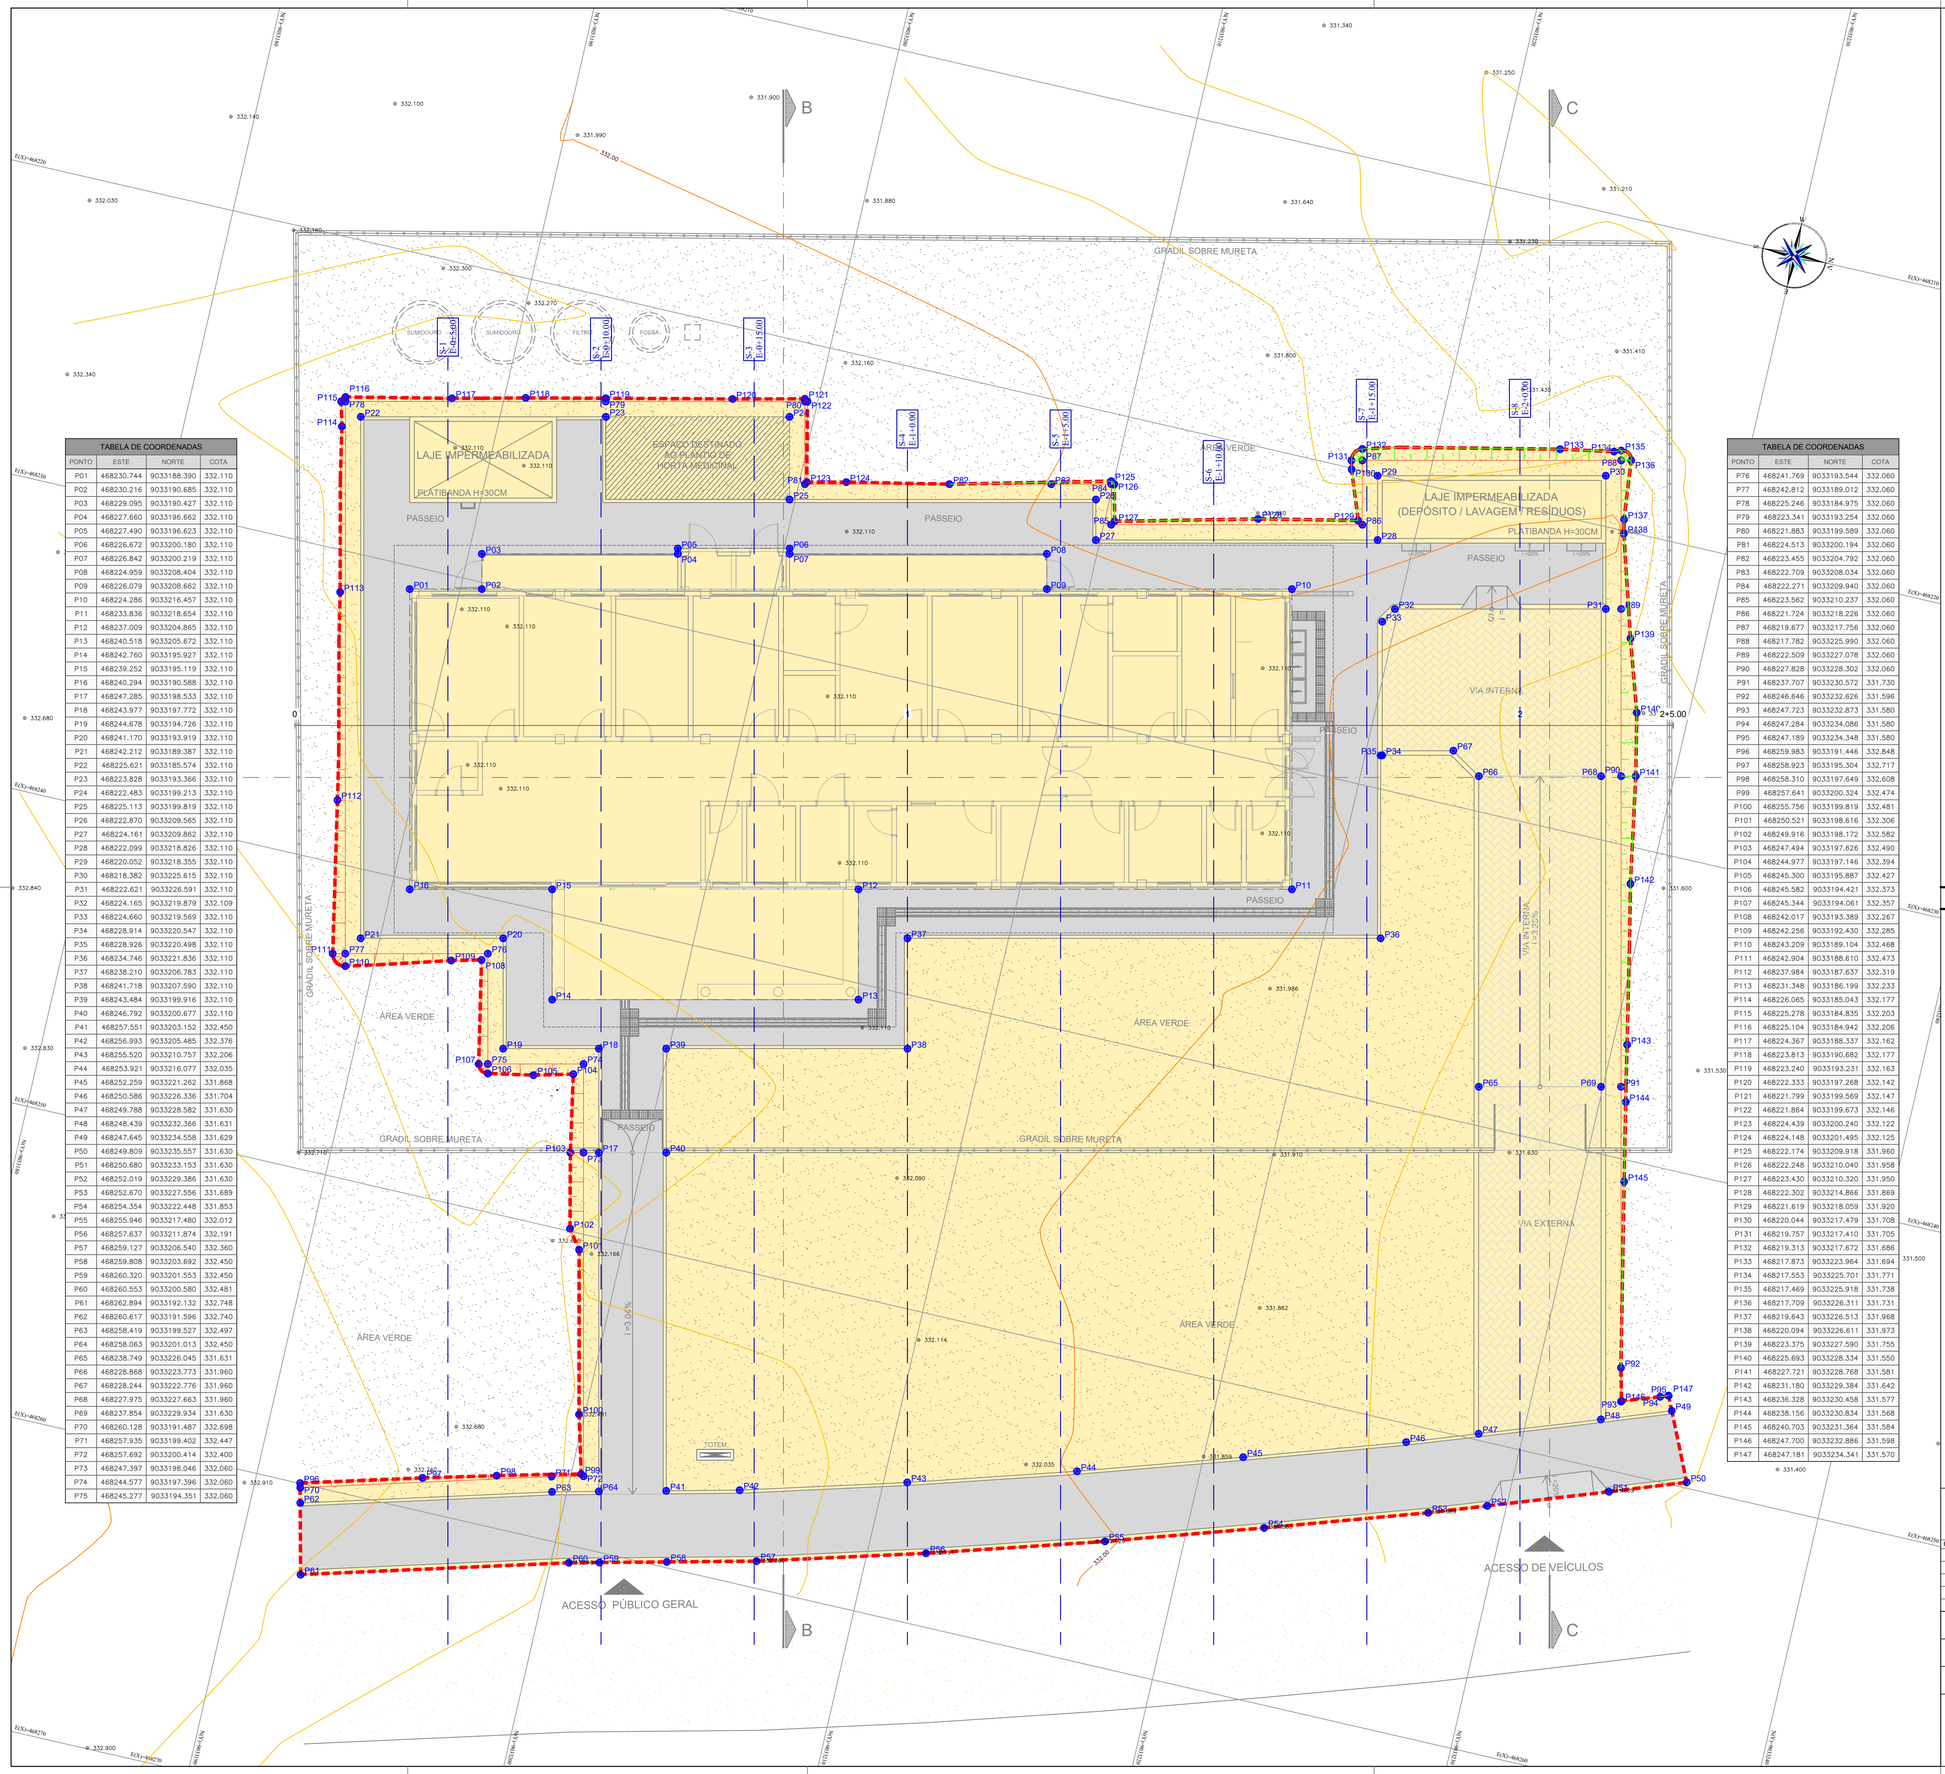

TABELA DE COORDENADAS			
PONTO	ESTE	NORTE	COTA
P01	468230.744	9033188.390	332.110
P02	468230.216	9033190.685	332.110
P03	468229.095	9033190.427	332.110
P04	468227.660	9033196.662	332.110
P05	468227.490	9033196.623	332.110
P06	468226.672	9033200.180	332.110
P07	468226.842	9033200.219	332.110
P08	468224.959	9033208.404	332.110
P09	468226.079	9033208.662	332.110
P10	468224.286	9033216.457	332.110
P11	468233.836	9033218.654	332.110
P12	468237.009	9033204.865	332.110
P13	468240.518	9033205.672	332.110
P14	468242.760	9033195.927	332.110
P15	468239.252	9033195.119	332.110
P16	468240.294	9033190.588	332.110
P17	468247.285	9033198.533	332.110
P18	468243.977	9033197.772	332.110
P19	468244.678	9033194.726	332.110
P20	468241.170	9033193.919	332.110
P21	468242.212	9033189.387	332.110
P22	468225.621	9033185.574	332.110
P23	468223.828	9033193.366	332.110
P24	468222.483	9033199.213	332.110
P25	468225.113	9033199.819	332.110
P26	468222.870	9033209.565	332.110
P27	468224.161	9033209.862	332.110
P28	468222.099	9033218.826	332.110
P29	468220.052	9033218.355	332.110
P30	468218.382	9033225.615	332.110
P31	468222.621	9033226.591	332.110
P32	468224.165	9033219.879	332.109
P33	468224.660	9033219.569	332.110
P34	468228.914	9033220.547	332.110
P35	468228.926	9033220.498	332.110
P36	468234.746	9033221.836	332.110
P37	468238.210	9033206.783	332.110
P38	468241.718	9033207.590	332.110
P39	468243.484	9033199.916	332.110
P40	468246.792	9033200.677	332.110
P41	468257.551	9033203.152	332.450
P42	468256.993	9033205.485	332.376
P43	468255.520	9033210.757	332.206
P44	468253.921	9033216.077	332.035
P45	468252.259	9033221.262	331.868
P46	468250.586	9033226.336	331.704
P47	468249.788	9033228.582	331.630
P48	468248.439	9033232.366	331.631
P49	468247.645	9033234.558	331.629
P50	468249.809	9033235.557	331.630
P51	468250.680	9033233.153	331.630
P52	468252.019	9033229.386	331.630
P53	468252.670	9033227.556	331.689
P54	468254.354	9033222.448	331.853
P55	468255.946	9033217.480	332.012
P56	468257.637	9033211.874	332.191
P57	468259.127	9033206.540	332.360
P58	468259.808	9033203.692	332.450
P59	468260.320	9033201.553	332.450
P60	468260.553	9033200.580	332.481
P61	468262.894	9033192.132	332.748
P62	468260.617	9033191.596	332.740
P63	468258.419	9033199.527	332.497
P64	468258.063	9033201.013	332.450
P65	468238.749	9033226.045	331.631
P66	468228.868	9033223.773	331.960
P67	468228.244	9033222.776	331.960
P68	468227.975	9033227.663	331.960
P69	468237.854	9033229.934	331.630
P70	468260.128	9033191.487	332.698
P71	468257.935	9033199.402	332.447
P72	468257.692	9033200.414	332.400
P73	468247.397	9033198.046	332.060
P74	468244.577	9033197.396	332.060
P75	468245.277	9033194.351	332.060

TABELA DE COORDENADAS			
PONTO	ESTE	NORTE	COTA
P76	468241.769	9033193.544	332.060
P77	468242.812	9033189.012	332.060
P78	468225.246	9033184.975	332.060
P79	468223.341	9033193.254	332.060
P80	468221.883	9033199.589	332.060
P81	468224.513	9033200.194	332.060
P82	468223.455	9033204.792	332.060
P83	468222.709	9033208.034	332.060
P84	468222.271	9033209.940	332.060
P85	468223.562	9033210.237	332.060
P86	468221.724	9033218.226	332.060
P87	468219.677	9033217.756	332.060
P88	468217.782	9033225.990	332.060
P89	468222.509	9033227.078	332.060
P90	468227.828	9033228.302	332.060
P91	468237.707	9033230.572	331.730
P92	468246.646	9033232.626	331.596
P93	468247.723	9033232.873	331.580
P94	468247.284	9033234.086	331.580
P95	468247.189	9033234.348	331.580
P96	468259.983	9033191.446	332.848
P97	468258.923	9033195.304	332.717
P98	468258.310	9033197.649	332.608
P99	468257.641	9033200.324	332.474
P100	468255.756	9033199.819	332.481
P101	468250.521	9033198.616	332.306
P102	468249.916	9033198.172	332.582
P103	468247.494	9033197.626	332.490
P104	468244.977	9033197.146	332.394
P105	468245.300	9033195.887	332.427
P106	468245.582	9033194.421	332.373
P107	468245.344	9033194.061	332.357
P108	468242.017	9033193.389	332.267
P109	468242.256	9033192.430	332.285
P110	468243.209	9033189.104	332.468
P111	468242.904	9033188.610	332.473
P112	468237.984	9033187.637	332.319
P113	468231.348	9033186.199	332.233
P114	468226.065	9033185.043	332.177
P115	468225.278	9033184.835	332.203
P116	468225.104	9033184.942	332.206
P117	468224.367	9033188.337	332.162
P118	468223.813	9033190.682	332.177
P119	468223.240	9033193.231	332.163
P120	468222.333	9033197.268	332.142
P121	468221.799	9033199.569	332.147
P122	468221.864	9033199.673	332.146
P123	468224.439	9033200.240	332.122
P124	468224.148	9033201.495	332.125
P125	468222.174	9033209.918	331.960
P126	468222.248	9033210.040	331.958
P127	468223.430	9033210.320	331.950
P128	468222.302	9033214.866	331.869
P129	468221.619	9033218.059	331.920
P130	468220.044	9033217.479	331.708
P131	468219.757	9033217.410	331.705
P132	468219.313	9033217.672	331.686
P133	468217.873	9033223.964	331.694
P134	468217.553	9033225.701	331.771
P135	468217.469	9033225.918	331.738
P136	468217.709	9033226.311	331.731
P137	468219.643	9033226.513	331.968
P138	468220.094	9033226.611	331.973
P139	468223.375	9033227.590	331.755
P140	468225.693	9033228.334	331.550
P141	468227.721	9033228.768	331.581
P142	468231.180	9033229.384	331.642
P143	468236.328	9033230.458	331.577
P144	468238.156	9033230.834	331.568
P145	468240.703	9033231.364	331.584
P146	468247.700	9033232.886	331.598
P147	468247.181	9033234.341	331.570

MAPA DE LOCALIZAÇÃO



LEGENDA:

- 1+0.00 — NUMERO DA SEÇÃO / LINHA DE CORTE
- PXX — NUMÉRO DOS VÉRTICES
- XXX — COTA DE IMPLANTAÇÃO
- ÁREA DE IMPLANTAÇÃO DA TERRAPLENAGEM
- TALUDE DE ATERRO
- TALUDE DE CORTE
- CURVAS DE NIVEL 5m
- CURVAS DE NIVEL 1m

CONVENÇÃO DE TALUDES EM CORTE E ATERRO:



NOTAS:

1. DIMENSÕES EM PLANTA EM METROS (M).

DATUM OFICIAL: SIRGAS-2000

DATUM VERTICAL: hgeoHNOR_IMBITUBA

SISTEMA DE COORDENADAS: UTM

MERIDIANO CENTRAL: -39° WGr

FUSO/HEMISFÉRIO: 24/SUL

gov.br — Documento assinado digitalmente
GILBERTO MILITAO DE OLIVEIRA FILHO
Data: 10/10/2026 12:11:48-0300
Verifique em https://validar.iti.gov.br

CONSÓRCIO SAÚDE CONCREMAT-MEP - CNPJ 60.255.454/0001-35
RUA JOAQUIM PALHARES, no. 40, ANDAR 5 - RIO DE JANEIRO/RJ - CEP 20.260-080 - FONE (21) 3535-4131

Medidas em metros.
O valor da cota prevalece ao da escala.

Conferir medidas no local.
Antes de qualquer alteração consultar o arquiteto responsável.

REV	DATA	CONTEUDO	REV	DATA	CONTEUDO
00	09/10/2026	EMISSÃO INICIAL			

Nome do Empreendimento
UNIDADE BÁSICA DE SAÚDE INDÍGENA (UBSI) - TIPO 02

Endereço do Empreendimento
ALDEIA TUXI, ESTRADA VICINAL, LIGAÇÃO COM A BR-116, ABARÉ-BA

Disciplina
TERRAPLENAGEM

Título do desenho
PLANTA BAIXA DE TERRAPLENAGEM

Etapa
PROJETO EXECUTIVO

CONSÓRCIO SAÚDE
CONCREMAT | MEP

Projetista e coordenador
CONSÓRCIO SAÚDE CONCREMAT-MEP - CNPJ 60.255.454/0001-35
RUA JOAQUIM PALHARES, no. 40, ANDAR 5 - RIO DE JANEIRO/RJ - CEP 20.260-080
FONE (21) 3535-4131

Responsável Técnico pelo Projeto de Terraplenagem
GILBERTO MILITÃO DE OLIVEIRA FILHO
TÉCNICO EM AGRIMENSURA
CRT-BA: 05116004538

Prancha: 001
Especialidade: TER
Revisão: 00
Escala: 1:100

BIMcloud: MEP - BIMcloud Basic para o Archicad 24/635 PROSUS/635.01 UBSI TIPO II_R00