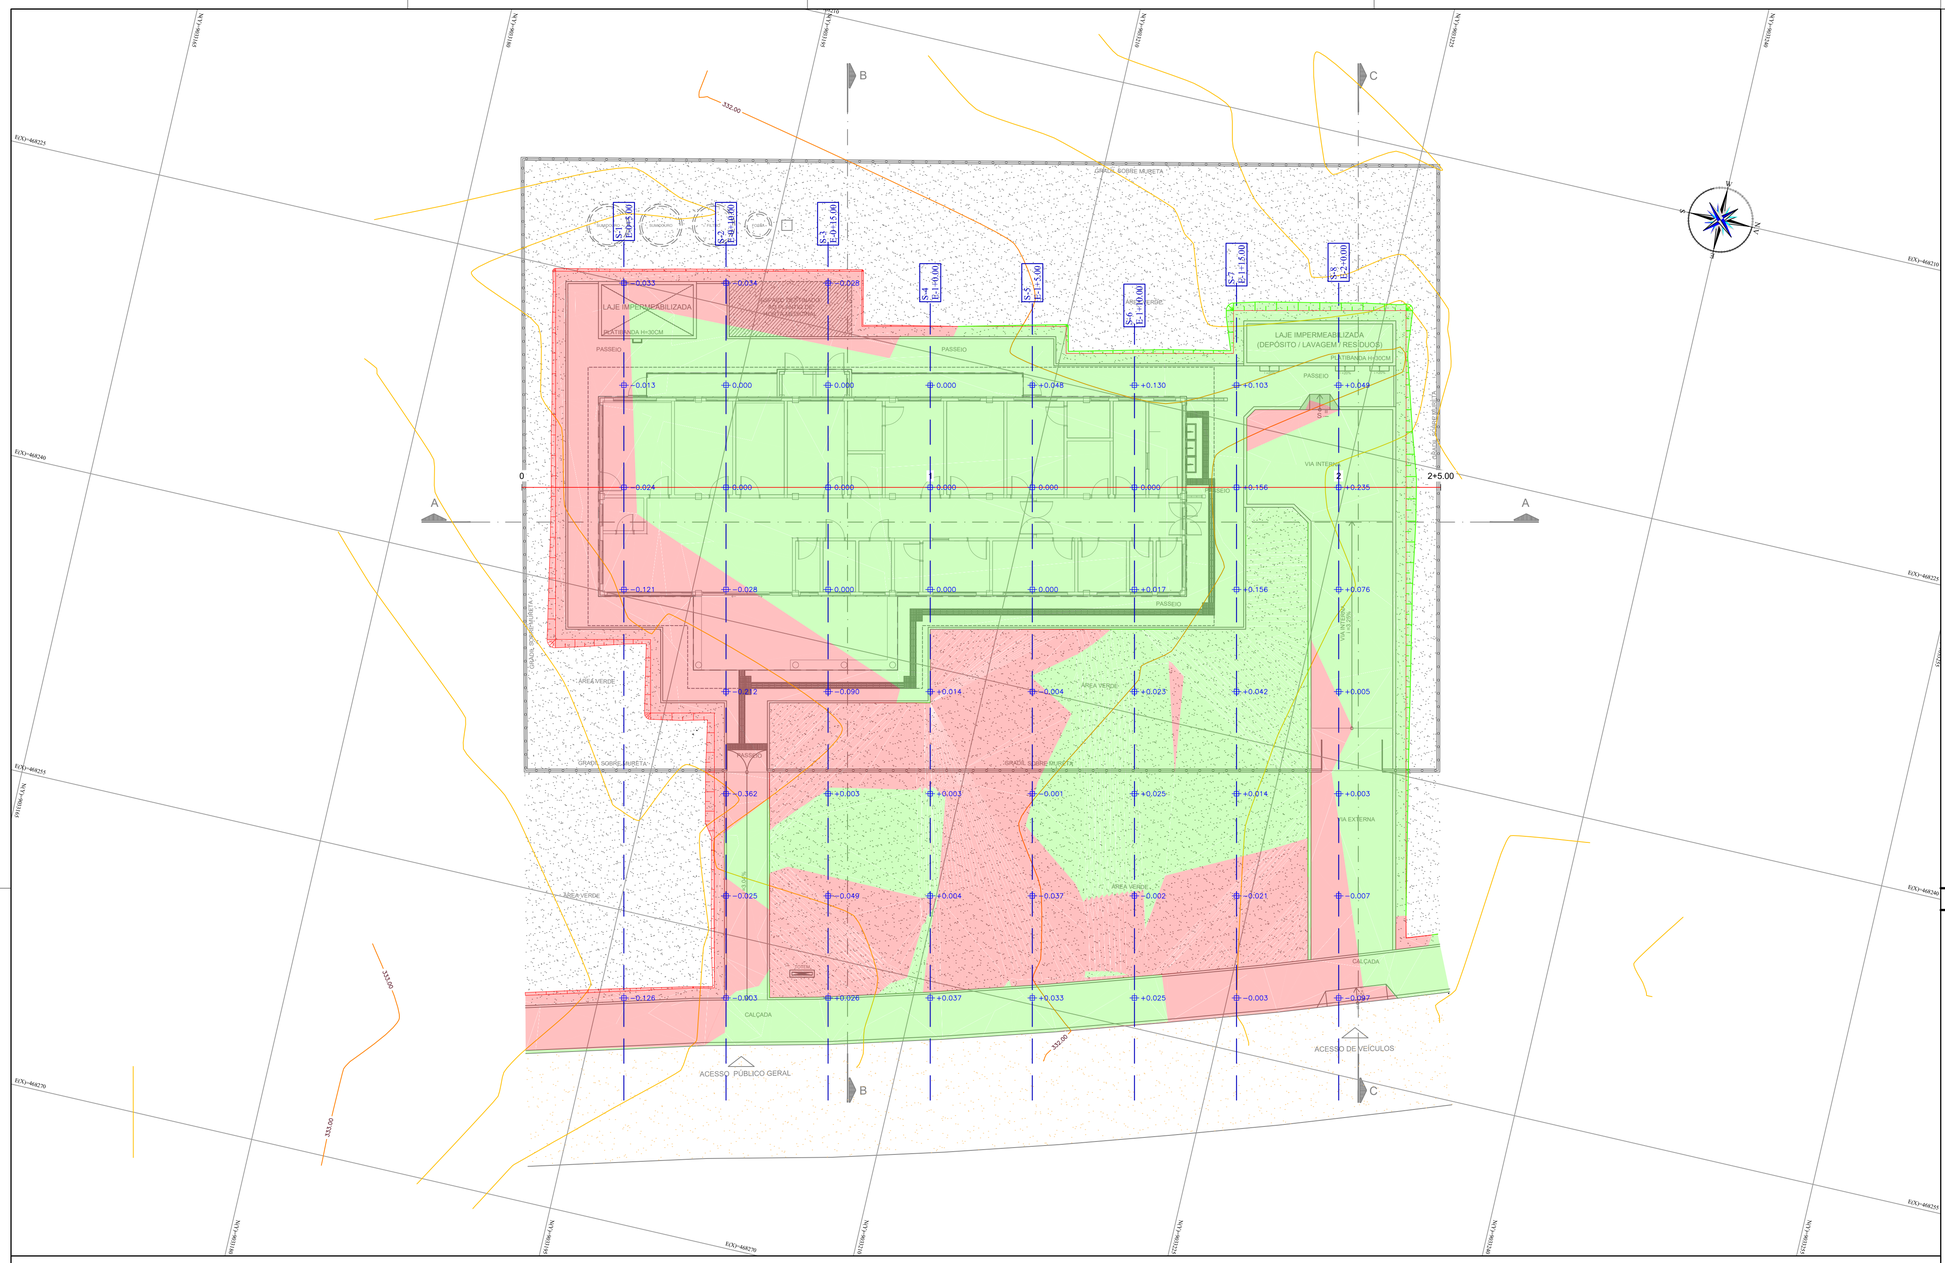

MAPA DE LOCALIZAÇÃO



LEGENDA:

- 1+0.00 — NUMERO DA SEÇÃO / LINHA DE CORTE
- +0.212 — ALTURA DE CORTE/ATERRO
- TALUDE DE ATERRO
- TALUDE DE CORTE
- CURVAS DE NIVEL 5m
- CURVAS DE NIVEL 1m
- MANCHA DE CORTE
- MANCHA DE ATERRO

CONVENÇÃO DE TALUDES EM CORTE E ATERRO:



NOTAS:

1. DIMENSÕES EM PLANTA EM METROS (M).

PERFIL
ESCALA HORIZONTAL:1/200
ESCALA VERTICAL:1/200
f:1.00

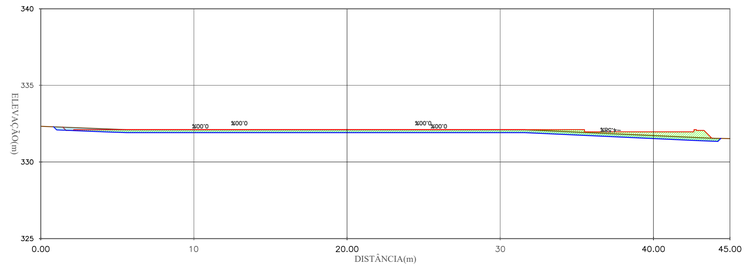
340
335
330
325
ELEVAÇÃO(m)
0.00
10
20.00
30
40.00
45.00
DISTÂNCIA(m)
0.00%
0.00%
0.00%