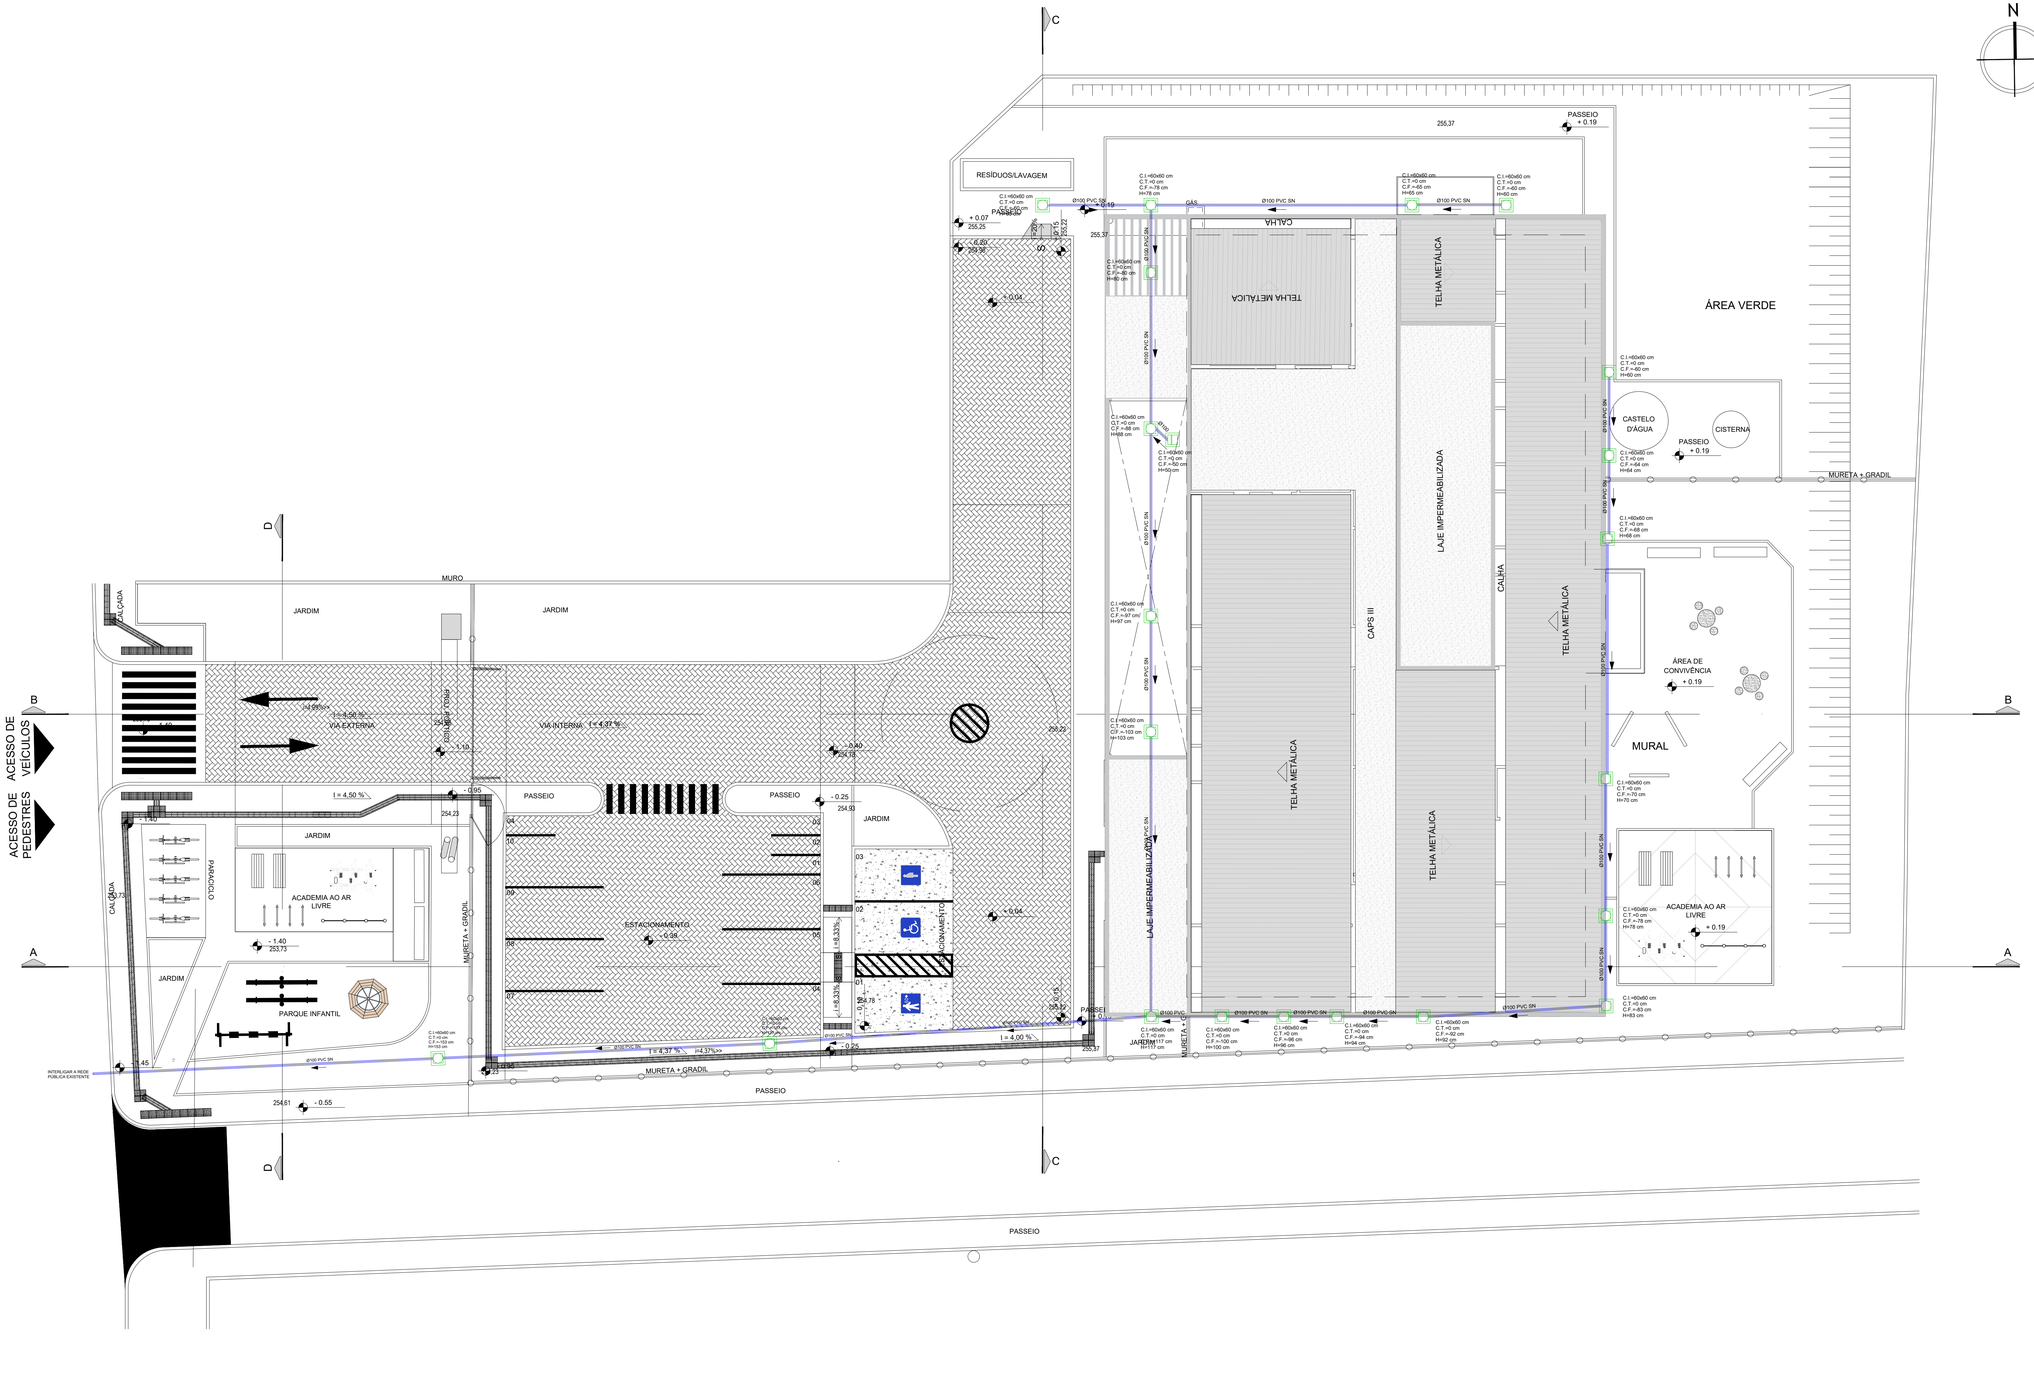
N
C
D
B
A
ACESSO DE VEÍCULOS
ACESSO DE PEDESTRES
RESÍDUOS/LAVAGEM
PASSEIO
+ 0.19
255,37
ÁREA VERDE
CALHA
TELHA METÁLICA
LAJE IMPERMEABILIZADA
CAPS III
CASTELO D'ÁGUA
CISTERNA
MURETA + GRADIL
ÁREA DE CONVIVÊNCIA
MURAL
ACADEMIA AO AR LIVRE
PARQUE INFANTIL
ESTACIONAMENTO
PARACICLO
JARDIM
MURO
CALÇADA
VIA EXTERNA
VIA INTERNA
PASSEIO
INTERLIGAR A REDE PUBLICA EXISTENTE
Ø100 PVC SN
Ø150 PVC SN
GÁS
I = 4,50 %
I = 4,37 %
I = 4,00 %
I = 8,33%
- 0.04
- 0.95
- 0.25
- 0.55
- 1.40
- 0.45
- 0.90
- 0.05
- 0.15
- 0.10
- 0.40
- 0.30
- 0.00
+ 0.07
- 0.20
