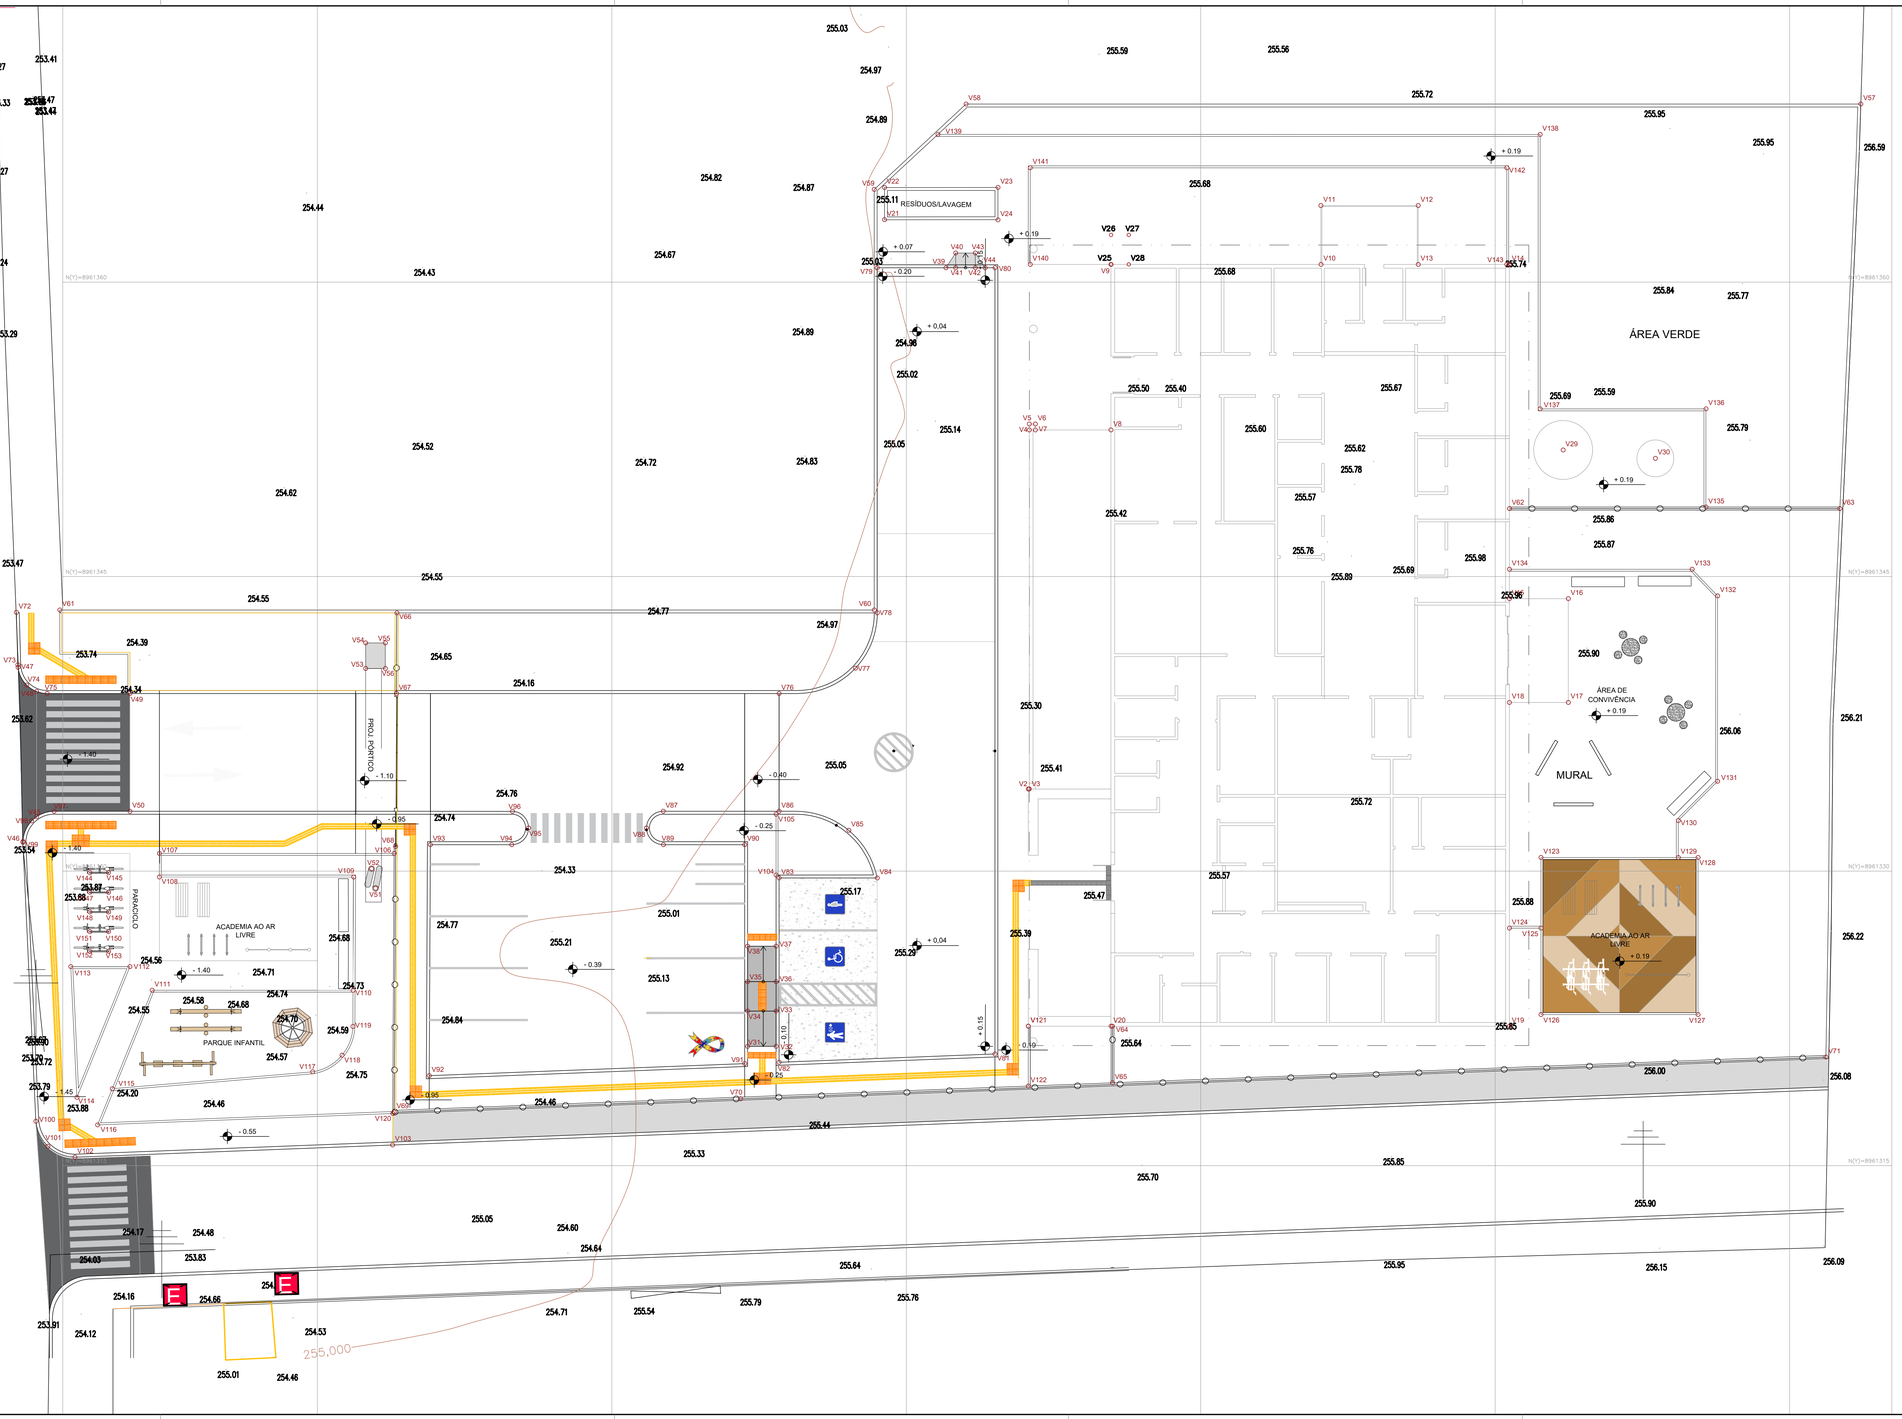

EDIFICAÇÃO PRINCIPAL - CAPIII

VÉRTICE	COORD. X	COORD. Y
V1	584406.216	8961322.099
V2	584406.216	8961334.179
V3	584406.269	8961334.179
V4	584406.266	8961352.469
V5	584406.266	8961352.769
V6	584406.576	8961352.769
V7	584406.576	8961352.469
V8	584410.426	8961352.469
V9	584410.426	8961360.899
V10	584421.126	8961360.899
V11	584421.121	8961363.899
V12	584426.081	8961363.899
V13	584426.081	8961360.899
V14	584430.726	8961360.899
V15	584430.726	8961343.874
V16	584433.726	8961343.874
V17	584433.726	8961338.589
V18	584430.726	8961338.589
V19	584430.726	8961322.099
V20	584410.431	8961322.099

ABRIGO DE RESÍDUOS

VÉRTICE	COORD. X	COORD. Y
V21	584398.891	8961363.176
V22	584398.889	8961364.813
V23	584404.670	8961364.820
V24	584404.670	8961363.166

GLP

VÉRTICE	COORD. X	COORD. Y
V25	584410.431	8961360.899
V26	584410.431	8961362.399
V27	584411.331	8961362.399
V28	584411.331	8961360.899

CISTERNA E CASTELO D'ÁGUA

VÉRTICE	COORD. X	COORD. Y
V29	584433.459	8961351.448
V30	584438.159	8961351.021

RAMPA ACESSÍVEL

VÉRTICE	COORD. X	COORD. Y
V31	584391.917	8961321.072
V32	584393.369	8961321.072
V33	584393.369	8961322.872
V34	584391.917	8961322.872
V35	584391.917	8961324.372
V36	584393.369	8961324.372
V37	584393.369	8961326.172
V38	584391.917	8961326.172

RAMPA DE SERVIÇO

VÉRTICE	COORD. X	COORD. Y
V39	584402.017	8961360.729
V40	584402.517	8961361.479
V41	584402.517	8961360.729
V42	584403.517	8961360.729
V43	584403.517	8961361.479
V44	584404.017	8961360.729

FAIXA ELEVADA

VÉRTICE	COORD. X	COORD. Y
V45	584355.700	8961332.773
V46	584355.004	8961331.512
V47	584354.749	8961340.377
V48	584355.700	8961339.147
V49	584360.450	8961339.046
V50	584360.450	8961333.046

PÓRTICO

VÉRTICE	COORD. X	COORD. Y
V51	584372.965	8961329.122
V52	584372.763	8961330.123
V53	584372.463	8961340.320
V54	584372.463	8961341.620
V55	584373.464	8961341.620
V56	584373.463	8961340.320

MURO

VÉRTICE	COORD. X	COORD. Y
V57	584448.624	8961369.066
V58	584403.043	8961369.066
V59	584398.368	8961364.719
V60	584398.368	8961343.298
V61	584356.879	8961343.298

GRADIL

VÉRTICE	COORD. X	COORD. Y
V62	584430.726	8961348.465
V63	584447.560	8961348.465
V64	584410.506	8961322.099
V65	584410.505	8961319.216
V66	584374.046	8961343.148
V67	584374.025	8961339.046
V68	584373.986	8961331.256
V69	584373.915	8961317.725
V70	584391.555	8961318.403
V71	584446.847	8961320.527

MEIO-FIO

VÉRTICE	COORD. X	COORD. Y
V72	584354.666	8961343.177
V73	584354.741	8961340.504
V74	584355.194	8961339.471
V75	584356.240	8961339.046
V76	584393.519	8961339.046
V77	584397.412	8961340.335
V78	584398.518	8961343.147
V79	584398.518	8961360.729
V80	584404.516	8961360.729
V81	584404.516	8961320.686
V82	584393.519	8961320.264
V83	584393.518	8961329.652
V84	584398.518	8961329.652
V85	584397.071	8961332.072
V86	584393.519	8961333.046
V87	584387.618	8961333.046
V88	584386.766	8961332.196
V89	584387.626	8961331.346
V90	584391.767	8961331.346
V91	584391.767	8961320.196
V92	584375.700	8961319.579
V93	584375.760	8961331.346
V94	584379.903	8961331.346
V95	584380.756	8961332.196
V96	584379.906	8961333.045
V97	584356.591	8961333.046
V98	584355.441	8961332.554
V99	584355.002	8961331.462
V100	584355.659	8961317.259
V101	584356.272	8961315.985
V102	584357.653	8961315.430
V103	584373.832	8961316.051

GUIA

VÉRTICE	COORD. X	COORD. Y
V104	584393.369	8961329.802
V105	584393.369	8961332.896
V106	584373.908	8961330.901
V107	584361.950	8961330.901
V108	584361.950	8961329.702
V109	584371.847	8961329.697
V110	584371.817	8961323.934
V111	584361.582	8961323.934
V112	584360.450	8961325.134
V113	584357.442	8961325.134
V114	584357.753	8961318.477
V115	584359.549	8961318.915
V116	584358.803	8961317.074
V117	584369.756	8961319.777
V118	584371.253	8961320.625
V119	584371.808	8961322.083
V120	584373.840	8961317.656
V121	584406.216	8961322.099
V122	584406.216	8961319.051
V123	584432.332	8961330.693
V124	584430.726	8961327.093
V125	584432.332	8961327.093
V126	584432.332	8961322.693
V127	584440.332	8961322.693
V128	584440.332	8961330.693
V129	584439.329	8961330.693
V130	584439.329	8961332.570
V131	584441.330	8961334.570
V132	584441.329	8961344.020
V133	584440.029	8961345.374
V134	584430.726	8961345.374
V135	584440.735	8961348.540
V136	584440.735	8961353.540
V137	584432.289	8961353.540
V138	584432.289	8961367.517
V139	584401.611	8961367.521
V140	584406.314	8961360.900
V141	584406.316	8961365.818
V142	584430.589	8961365.818
V143	584430.589	8961360.899

PARACICLO

VÉRTICE	COORD. X	COORD. Y
V144	584358.411	8961329.915
V145	584359.360	8961329.915
V146	584359.360	8961328.915
V147	584358.411	8961328.915
V148	584358.411	8961327.915
V149	584359.360	8961327.915
V150	584359.360	8961326.915
V151	584358.411	8961326.915
V152	584358.411	8961325.915
V153	584359.360	8961325.915

CONSÓRCIO SAÚDE CONCREMAT-MEP - CNPJ 60.255.454/0001-35
RUA JOAQUIM PALHARES, no. 40, ANDAR 5 - RIO DE JANEIRO/RJ - CEP 20.260-080 - FONE (21) 3535-4131

Medidas em metros.
O valor da cota prevalece ao da escala.

Conferir medidas no local.
Antes de qualquer alteração consultar o arquiteto responsável.

REV	DATA	CONTEÚDO
00	31/09/2026	EMISSÃO INICIAL

REV	DATA	CONTEÚDO

Nome do Empreendimento
CAPS 3

Endereço do Empreendimento
RUA DOS ESTUDANTES, S/N, CENTRO, PAULO AFONSO/BA

Disciplina
URBANISMO

Título do desenho
PLANTA DE LOCAÇÃO

Etapa
PROJETO EXECUTIVO

CONSÓRCIO SAÚDE
CONCREMAT | MEP

Projetista e coordenador
CONSÓRCIO SAÚDE CONCREMAT-MEP - CNPJ 60.255.454/0001-35
RUA JOAQUIM PALHARES, no. 40, ANDAR 5 - RIO DE JANEIRO/RJ - CEP 20.260-080
FONE (21) 3535-4131

Responsável Técnico pelo Projeto de Urbanismo
ALA LEVINDO PEDREIRA BRITTO
Arquiteta CAU/BA nº A32017-0

Prancha 03/09
Especialidade URB
Revisão 00
Escala 1/125