




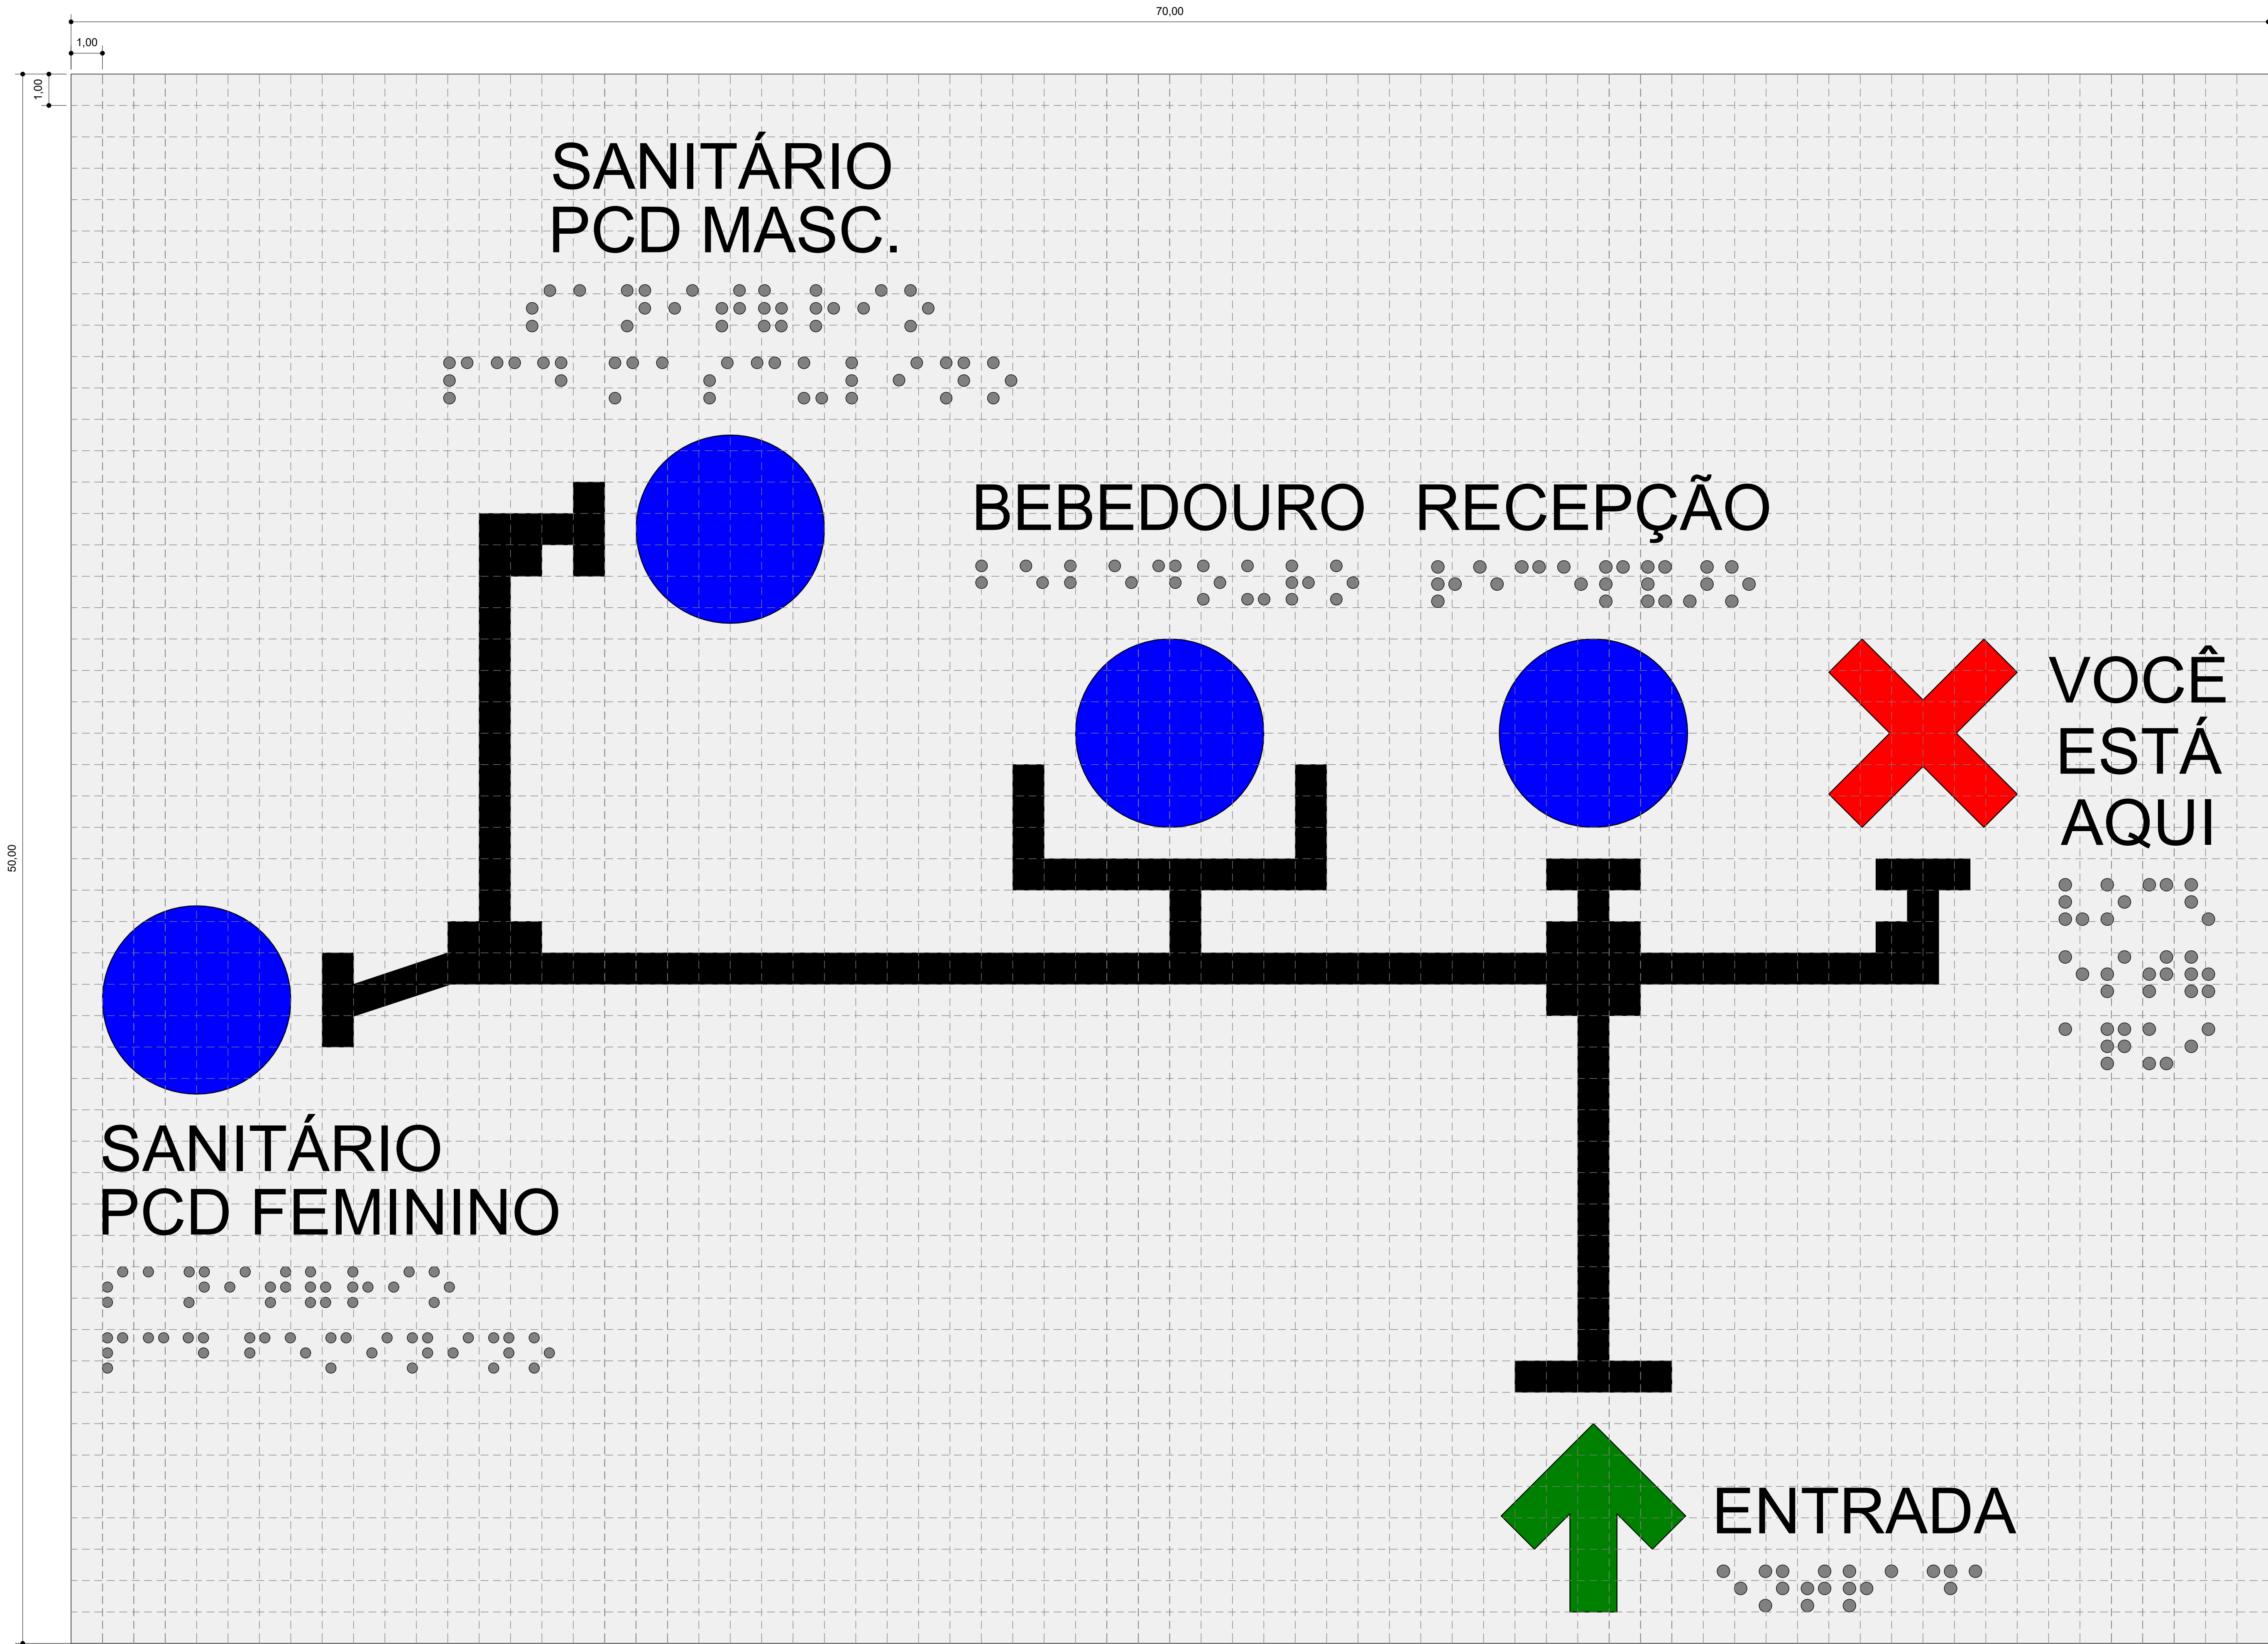




DIAGRAMAÇÃO - MAPA TÁTIL
ESCALA 1:1

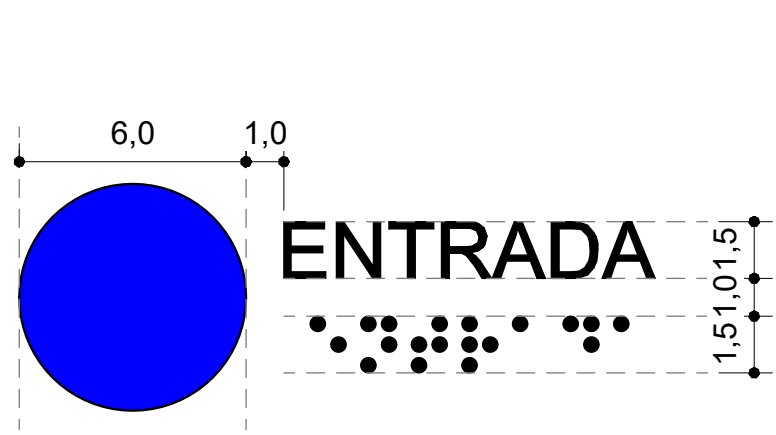


DETALHE - DIAGRAMAÇÃO DE TEXTO
ESCALA 1:2

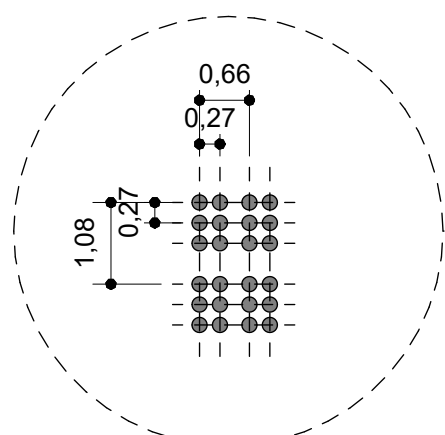

DETALHE - ARRANJO GEOMÉTRICO DOS PONTOS
ESCALA 1:1

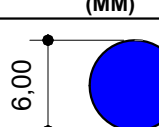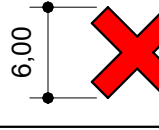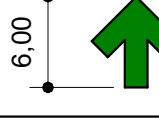SÍMBOLO E DIMENSÃO (MM)	COR (RGB)
 6,00	AZUL 000, 000, 255
 6,00	VERMELHO 255, 000, 000
 6,00	VERDE 000, 128, 000

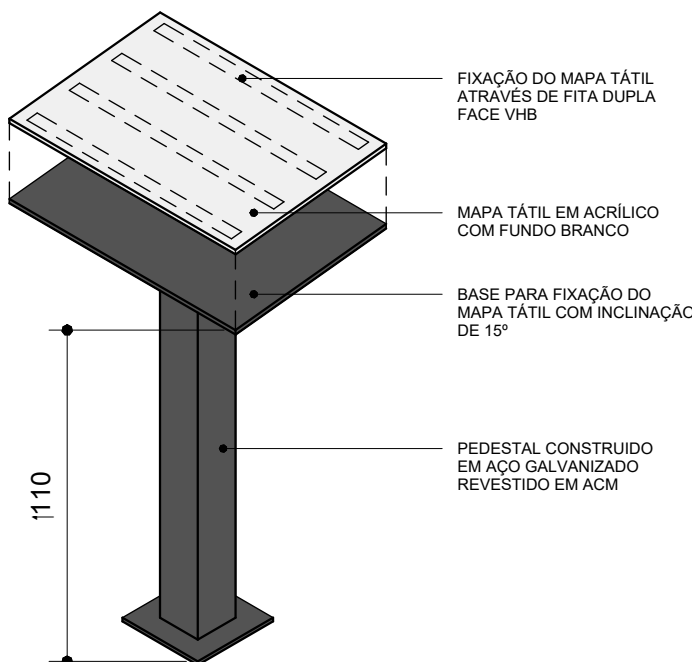

DETALHE - PEDESTAL E FIXAÇÃO DA PLACA
ESCALA 1:2

ESPECIFICAÇÕES TÉCNICAS	
FORMATO 50 x 70 CM	A ALTURA DO RELEVO DOS CARACTERES EM BRAILLE DEVE SEGUIR O ITEM 5.2.9.2.4 DA NBR 9050:2020 QUE ESPECIFICA QUE: O RELEVO É DEFINIDO PELA PROPORÇÃO: P=2H ONDE: P = PROPORÇÃO ENTRE DIÂMETRO DO PONTO EM BRAILLE E A ALTURA DO RELEVO D = DIÂMETRO, EXPRESSO EM MILÍMETROS (MM) H = ALTURA DO RELEVO, EXPRESSA EM MILÍMETROS (MM) SENDO QUE: O DEVE ESTAR ENTRE 1,20 E 2 MM H DEVE ESTAR ENTRE 0,8 E 0,8 MM P DEVE ESTAR ENTRE 2 E 2,5
MATERIAIS 1. PLACA: CHAPA DE ACRÍLICO COM APLICAÇÃO DE FUNDO NA COR BRANCA. 2. PEDESTAL: CONTRUÇÃO EM CHAPA DE AÇO GALVANIZADO REVESTIDO EM ACM.	
FIXAÇÃO 1. PLACA: FIXAÇÃO DA PLACA NO PEDESTAL UTILIZANDO FITA DUPLA FACE VHB. 2. PEDESTAL: FIXAÇÃO NO PISO UTILIZANDO BUCHA, PARAFUSO E ARRUELA.	
NORMAS AS SEGUINTES ESPECIFICAÇÕES ESTABELECIDAS PELA ABNT NBR 9050:2020 DEVEM SER RIGOROSAMENTE SEGUIDAS: 5.2.9.2.2 LETRAS E NÚMEROS TÁTEIS • TIPO DE FONTE: ARIAL CAIXA ALTA • ALTURA DO RELEVO: 0,8 A 1,2MM • ALTURA DOS CARACTERES: 15 A 50MM • DISTÂNCIA ENTRE CARACTERES: 1/5 DA ALTURA DA LETRA • DISTÂNCIA ENTRE LINHAS: 8MM 5.2.9.2.3 SÍMBOLOS TÁTEIS PARA A SINALIZAÇÃO DOS AMBIENTES, A ALTURA DO SÍMBOLO DEVE TER A PROPORÇÃO DE 1/200 DA DISTÂNCIA DE VISADA, COM O MÍNIMO DE 80MM. O DESENHO DO SÍMBOLO DEVE ATENDER AS SEGUINTES CONDIÇÕES: • CONTOURNOS FORTES E BEM DEFINIDOS • SIMPLICIDADE NAS FORMAS E POUCOS DETALHES • ESTABILIDADE DA FORMA • ALTURA DOS SÍMBOLOS: MÍNIMO 80MM • ALTURA DO RELEVO: 0,6 A 1,2MM • DISTÂNCIA ENTRE SÍMBOLO E TEXTO: 8MM • UTILIZAÇÃO DE SÍMBOLOS DE PADRÃO INTERNACIONAL	

CONSORCIO SAÚDE CONCREMAT-MEP-CNPJ 60.255.454/0001-35
RUA JOAQUIM PALHARES, Nº 40, ANDAR 5 - RIO DE JANEIRO/RJ - CEP 20.260-080 - FONE (21) 3535-4131
Medidas em centímetros.
Conferir medidas no local.
Antes de qualquer alteração, consultar o arquiteto responsável.

REV.	DATA	CONTEÚDO	REV.	DATA	CONTEÚDO
R01	05/12/2025	EMIÇÃO INICIAL			
R01	18/01/2026	CORREÇÕES CONFORME PARECER DIA 08/01/26			
R02	18/01/2026	CORREÇÕES CONFORME PARECER DIA 18/01/26			

Nome do Empreendimento		Disciplina	
DIVERSOS (PROJETO PADRÃO)		COMUNICAÇÃO VISUAL	
Título do desenho:		Etapas	
DETALHAMENTO - MAPA TÁTIL		PROJETO EXECUTIVO	
Projetista e coordenador CONSORCIO SAÚDE CONCREMAT - MEP - CNPJ 60.255.454/0001-35 RUA JOAQUIM PALHARES, Nº 40, ANDAR 5 - RIO DE JANEIRO/RJ - CEP 20.260-080 FONE (21) 3535-4131		Especialidade	
Responsável Técnico pelo Projeto ANA CAROLINA POTER MENDES Arquiteta CAUPPE nº AS51830		Prancha	
CONCREMAT MEP		CMV	
		02/02	
		Revisão	
		R02	
		INDICADA	