




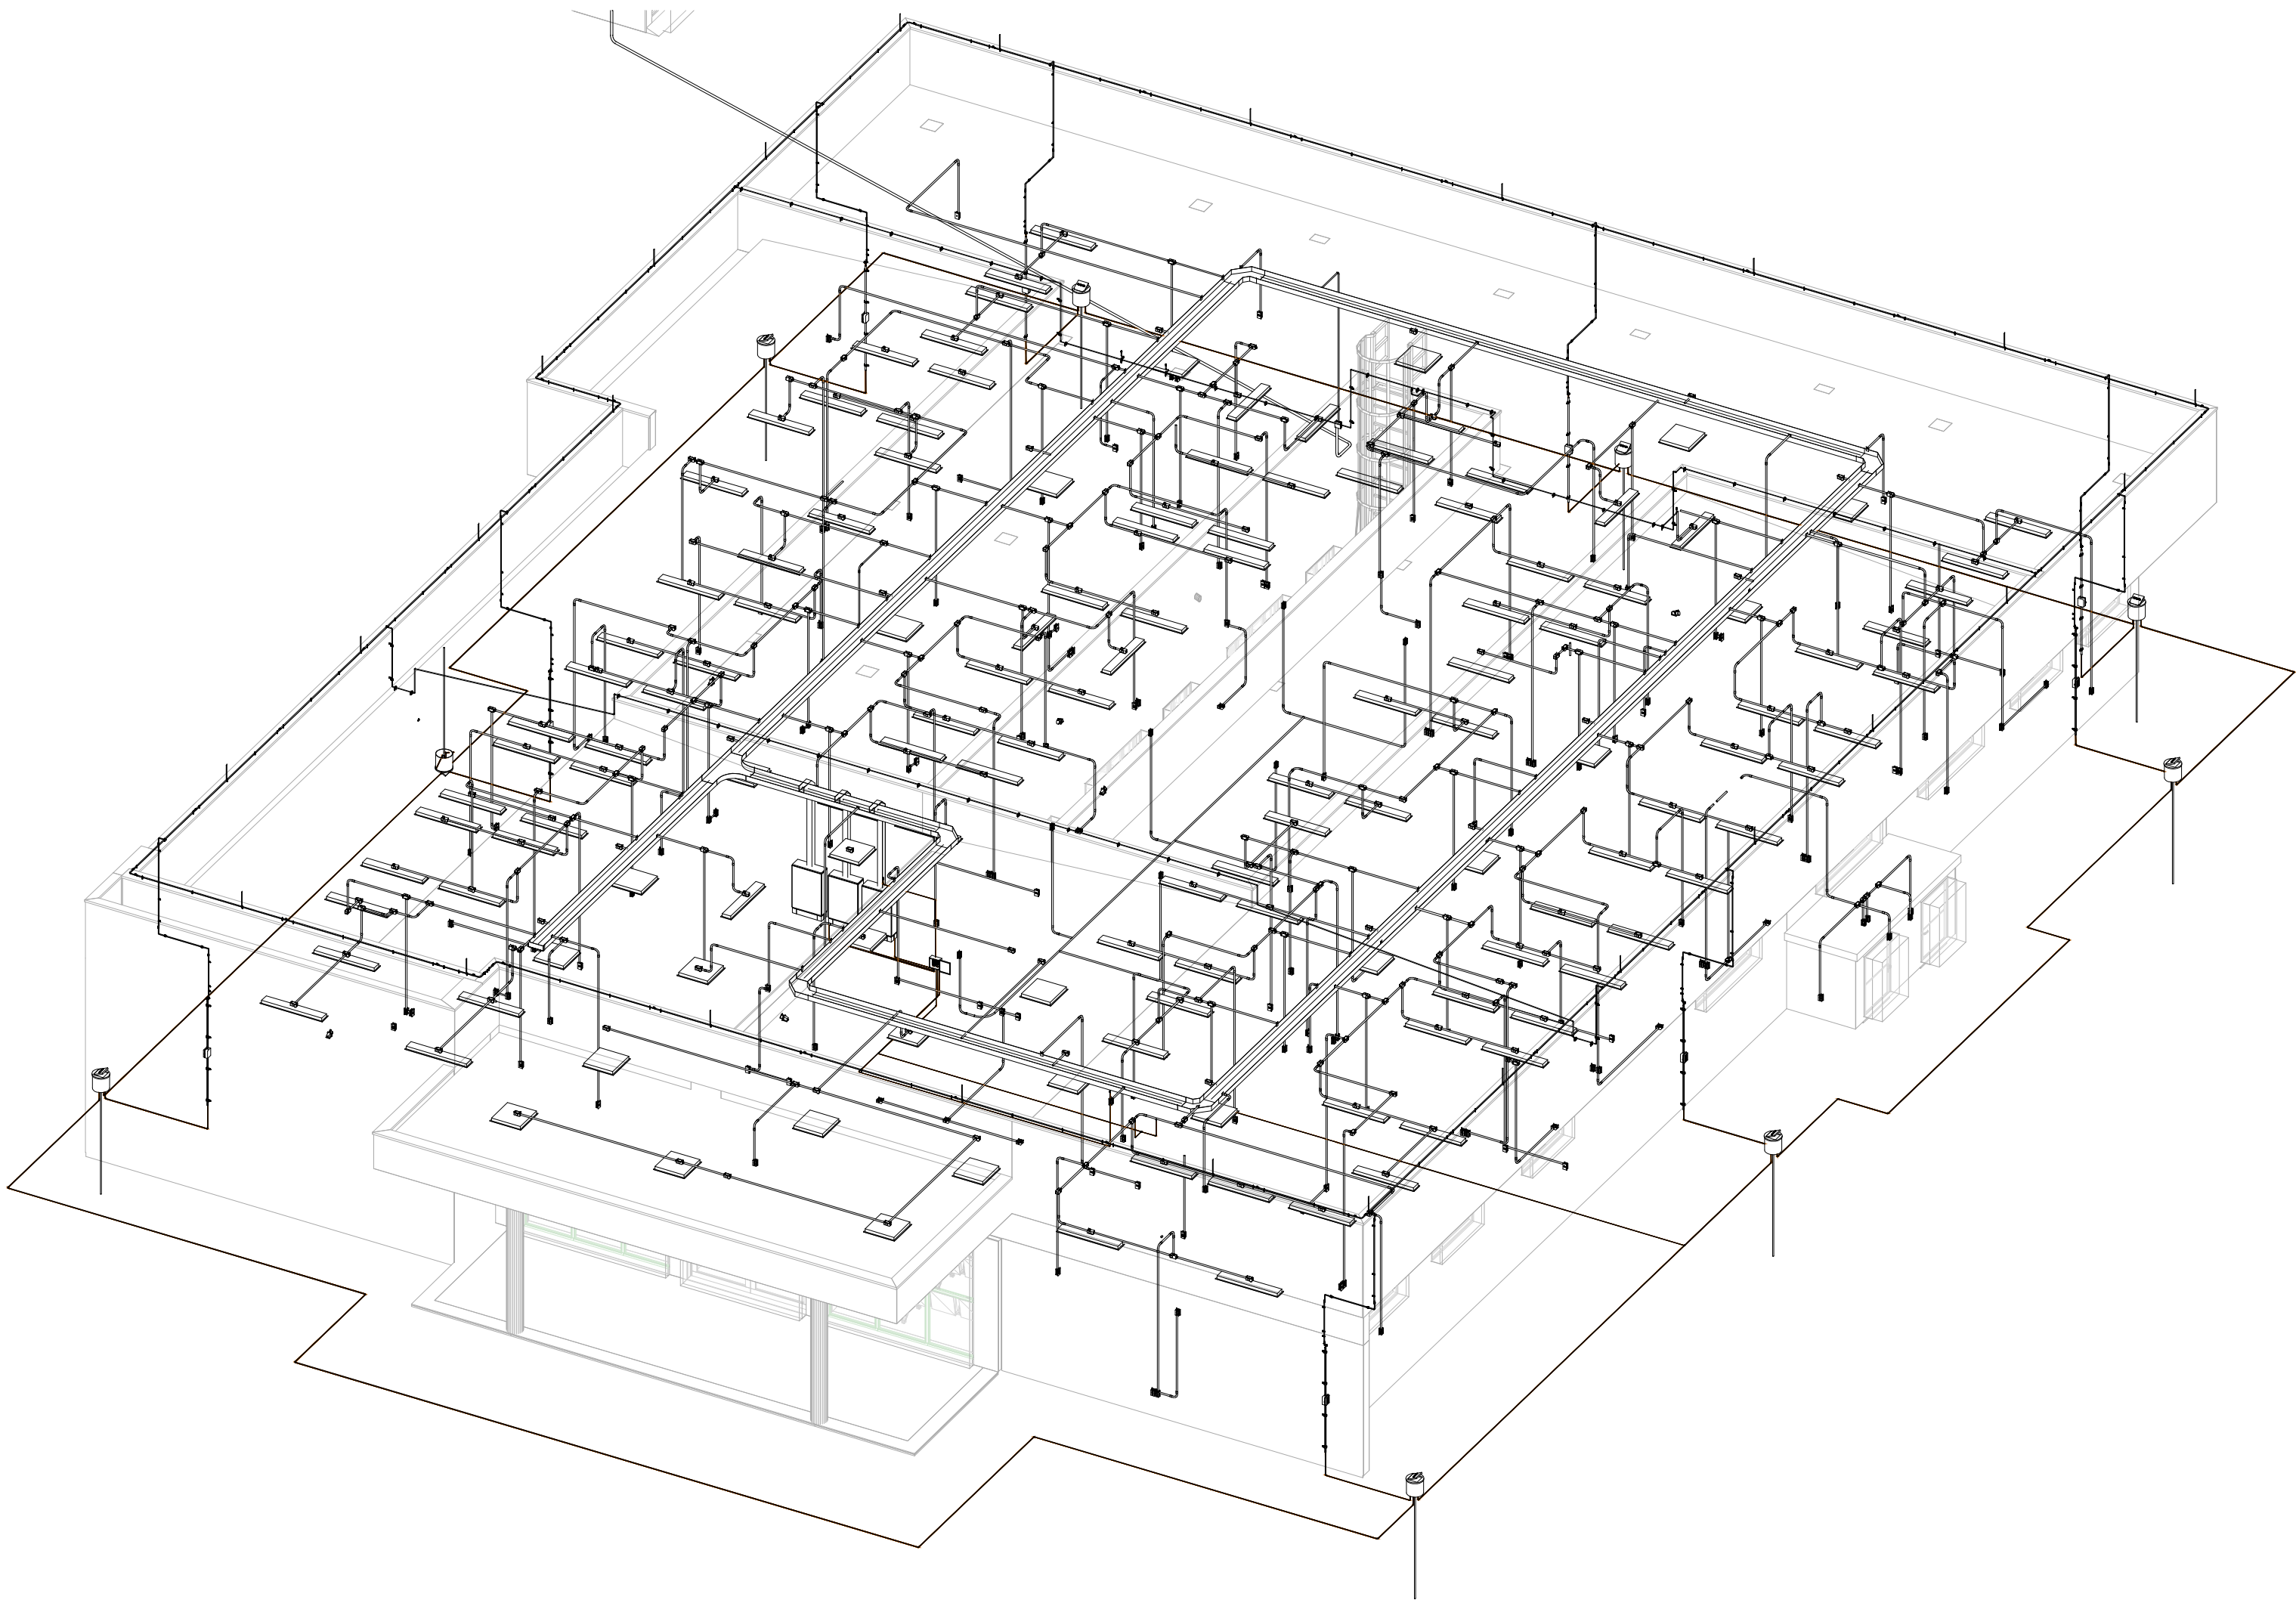


DETALHE SPDA X ERC

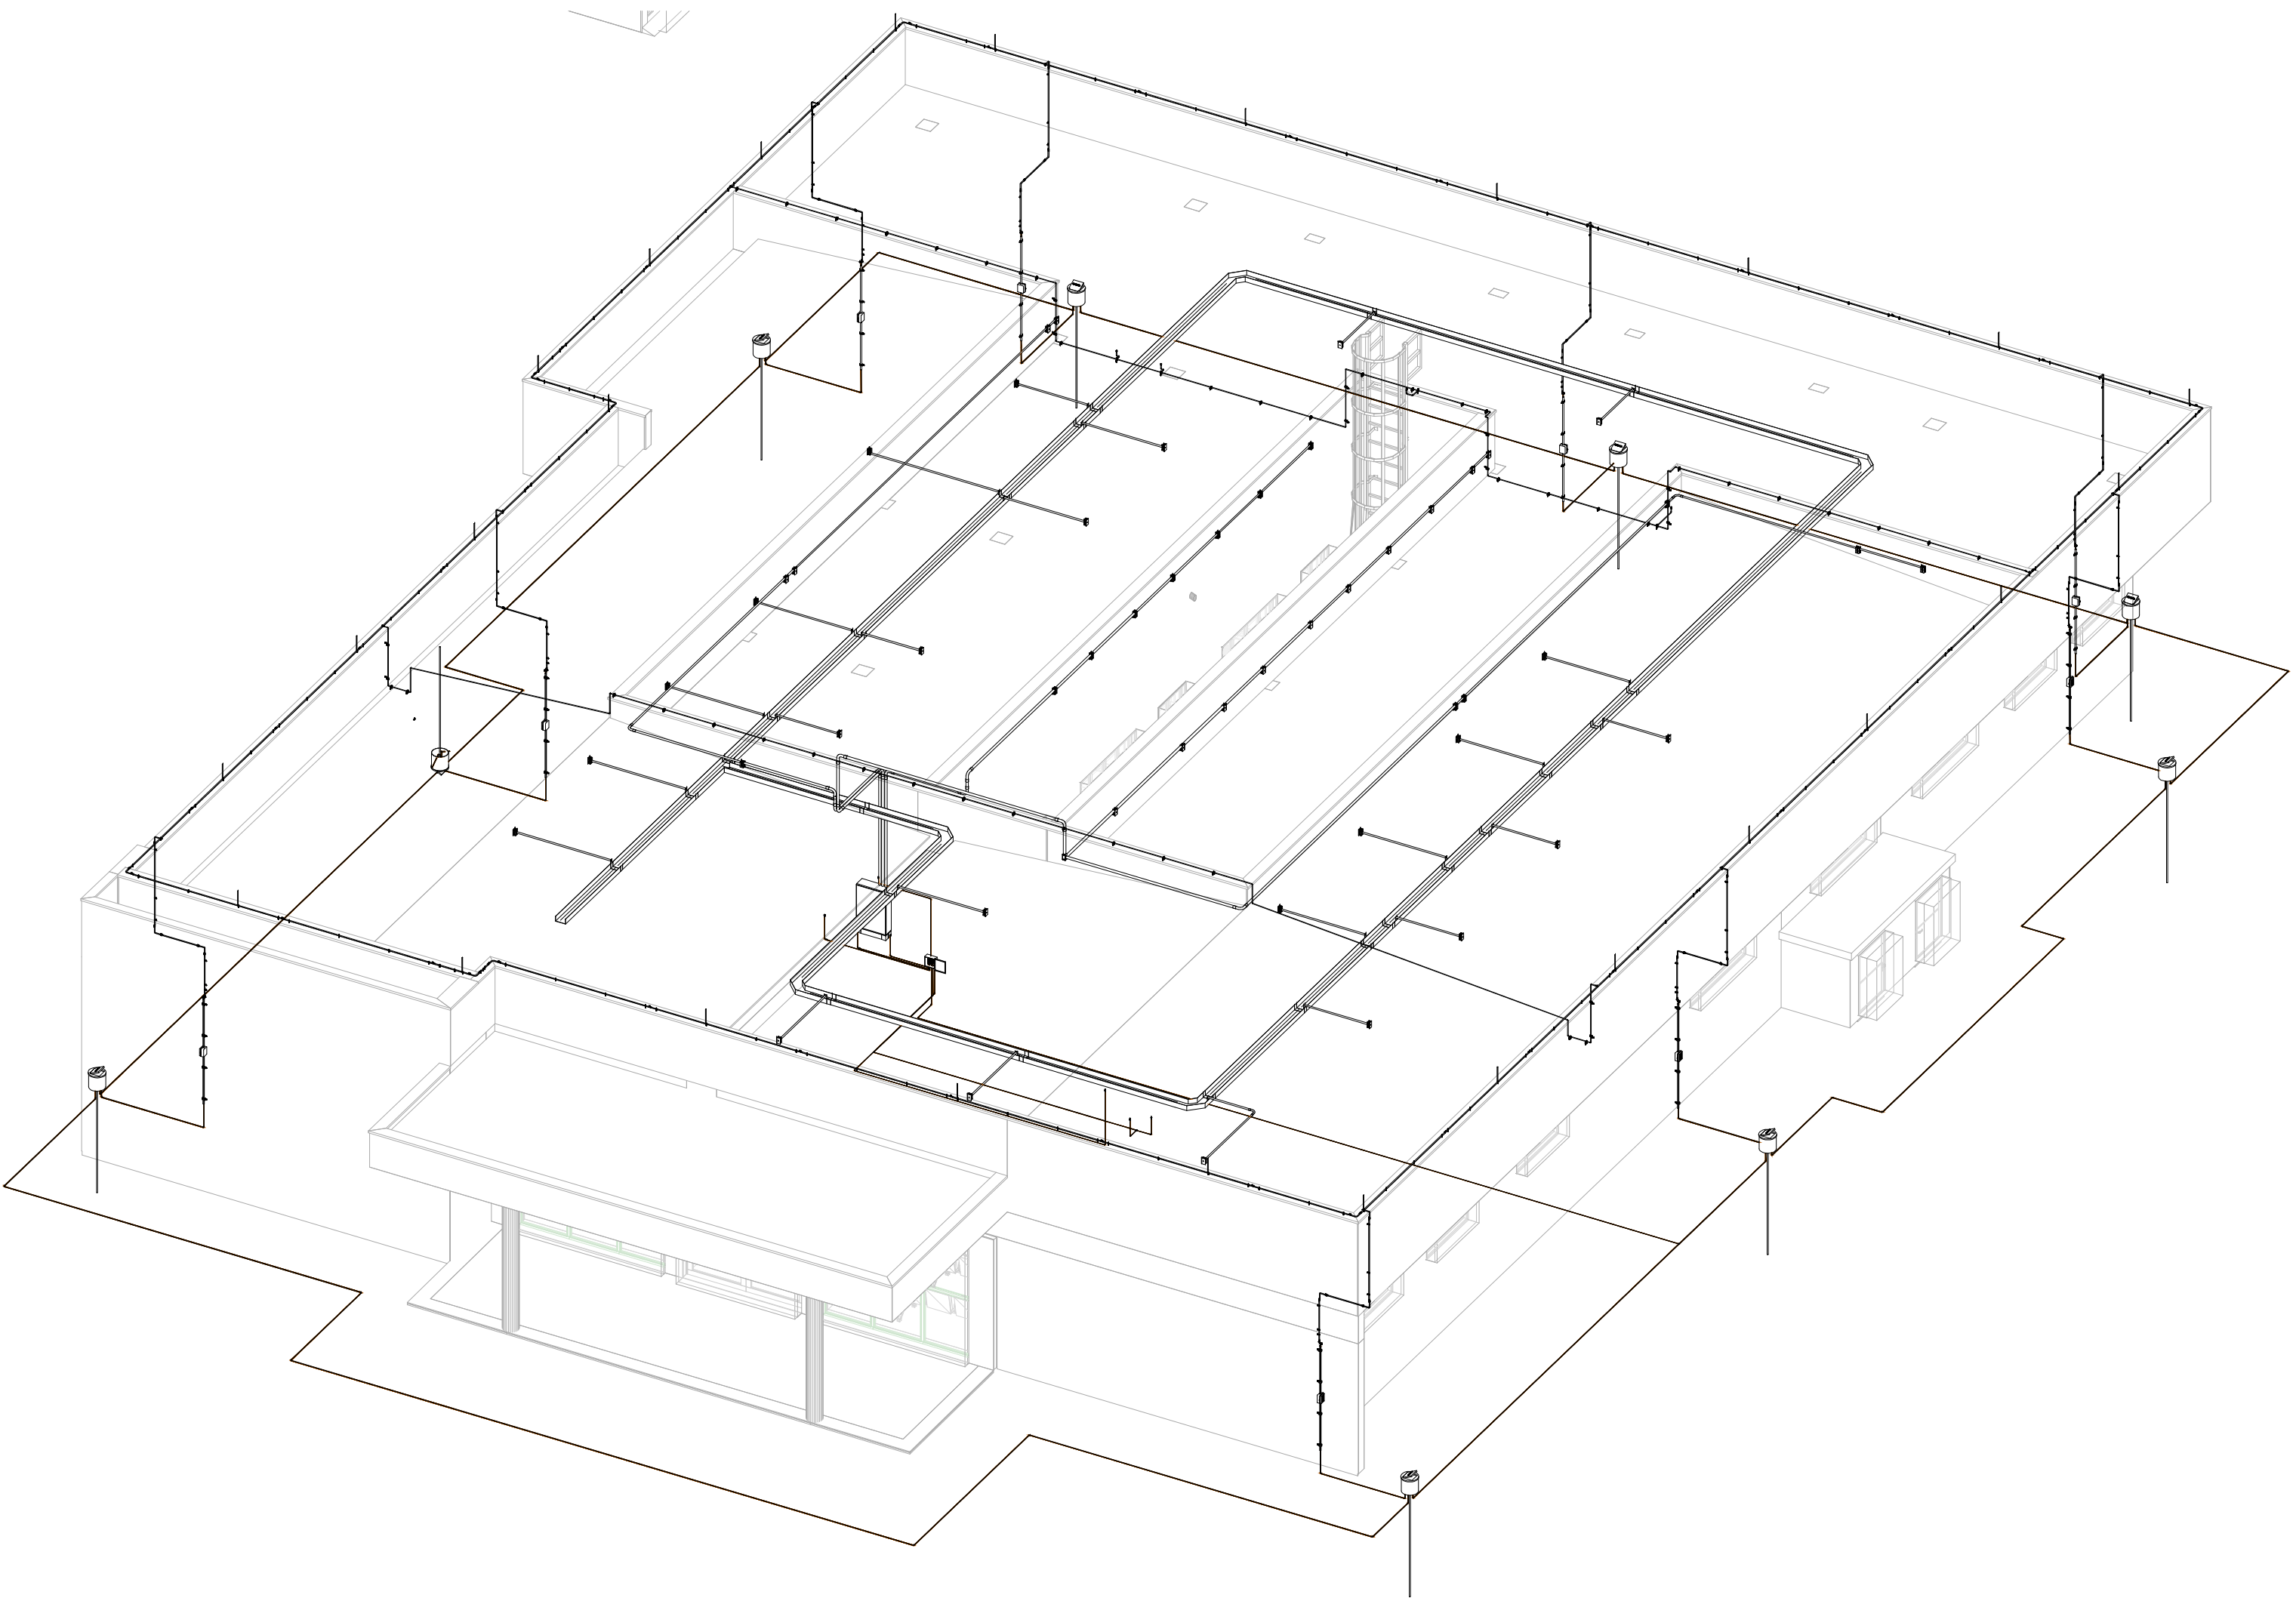

DETALHE SPDA X HVAC

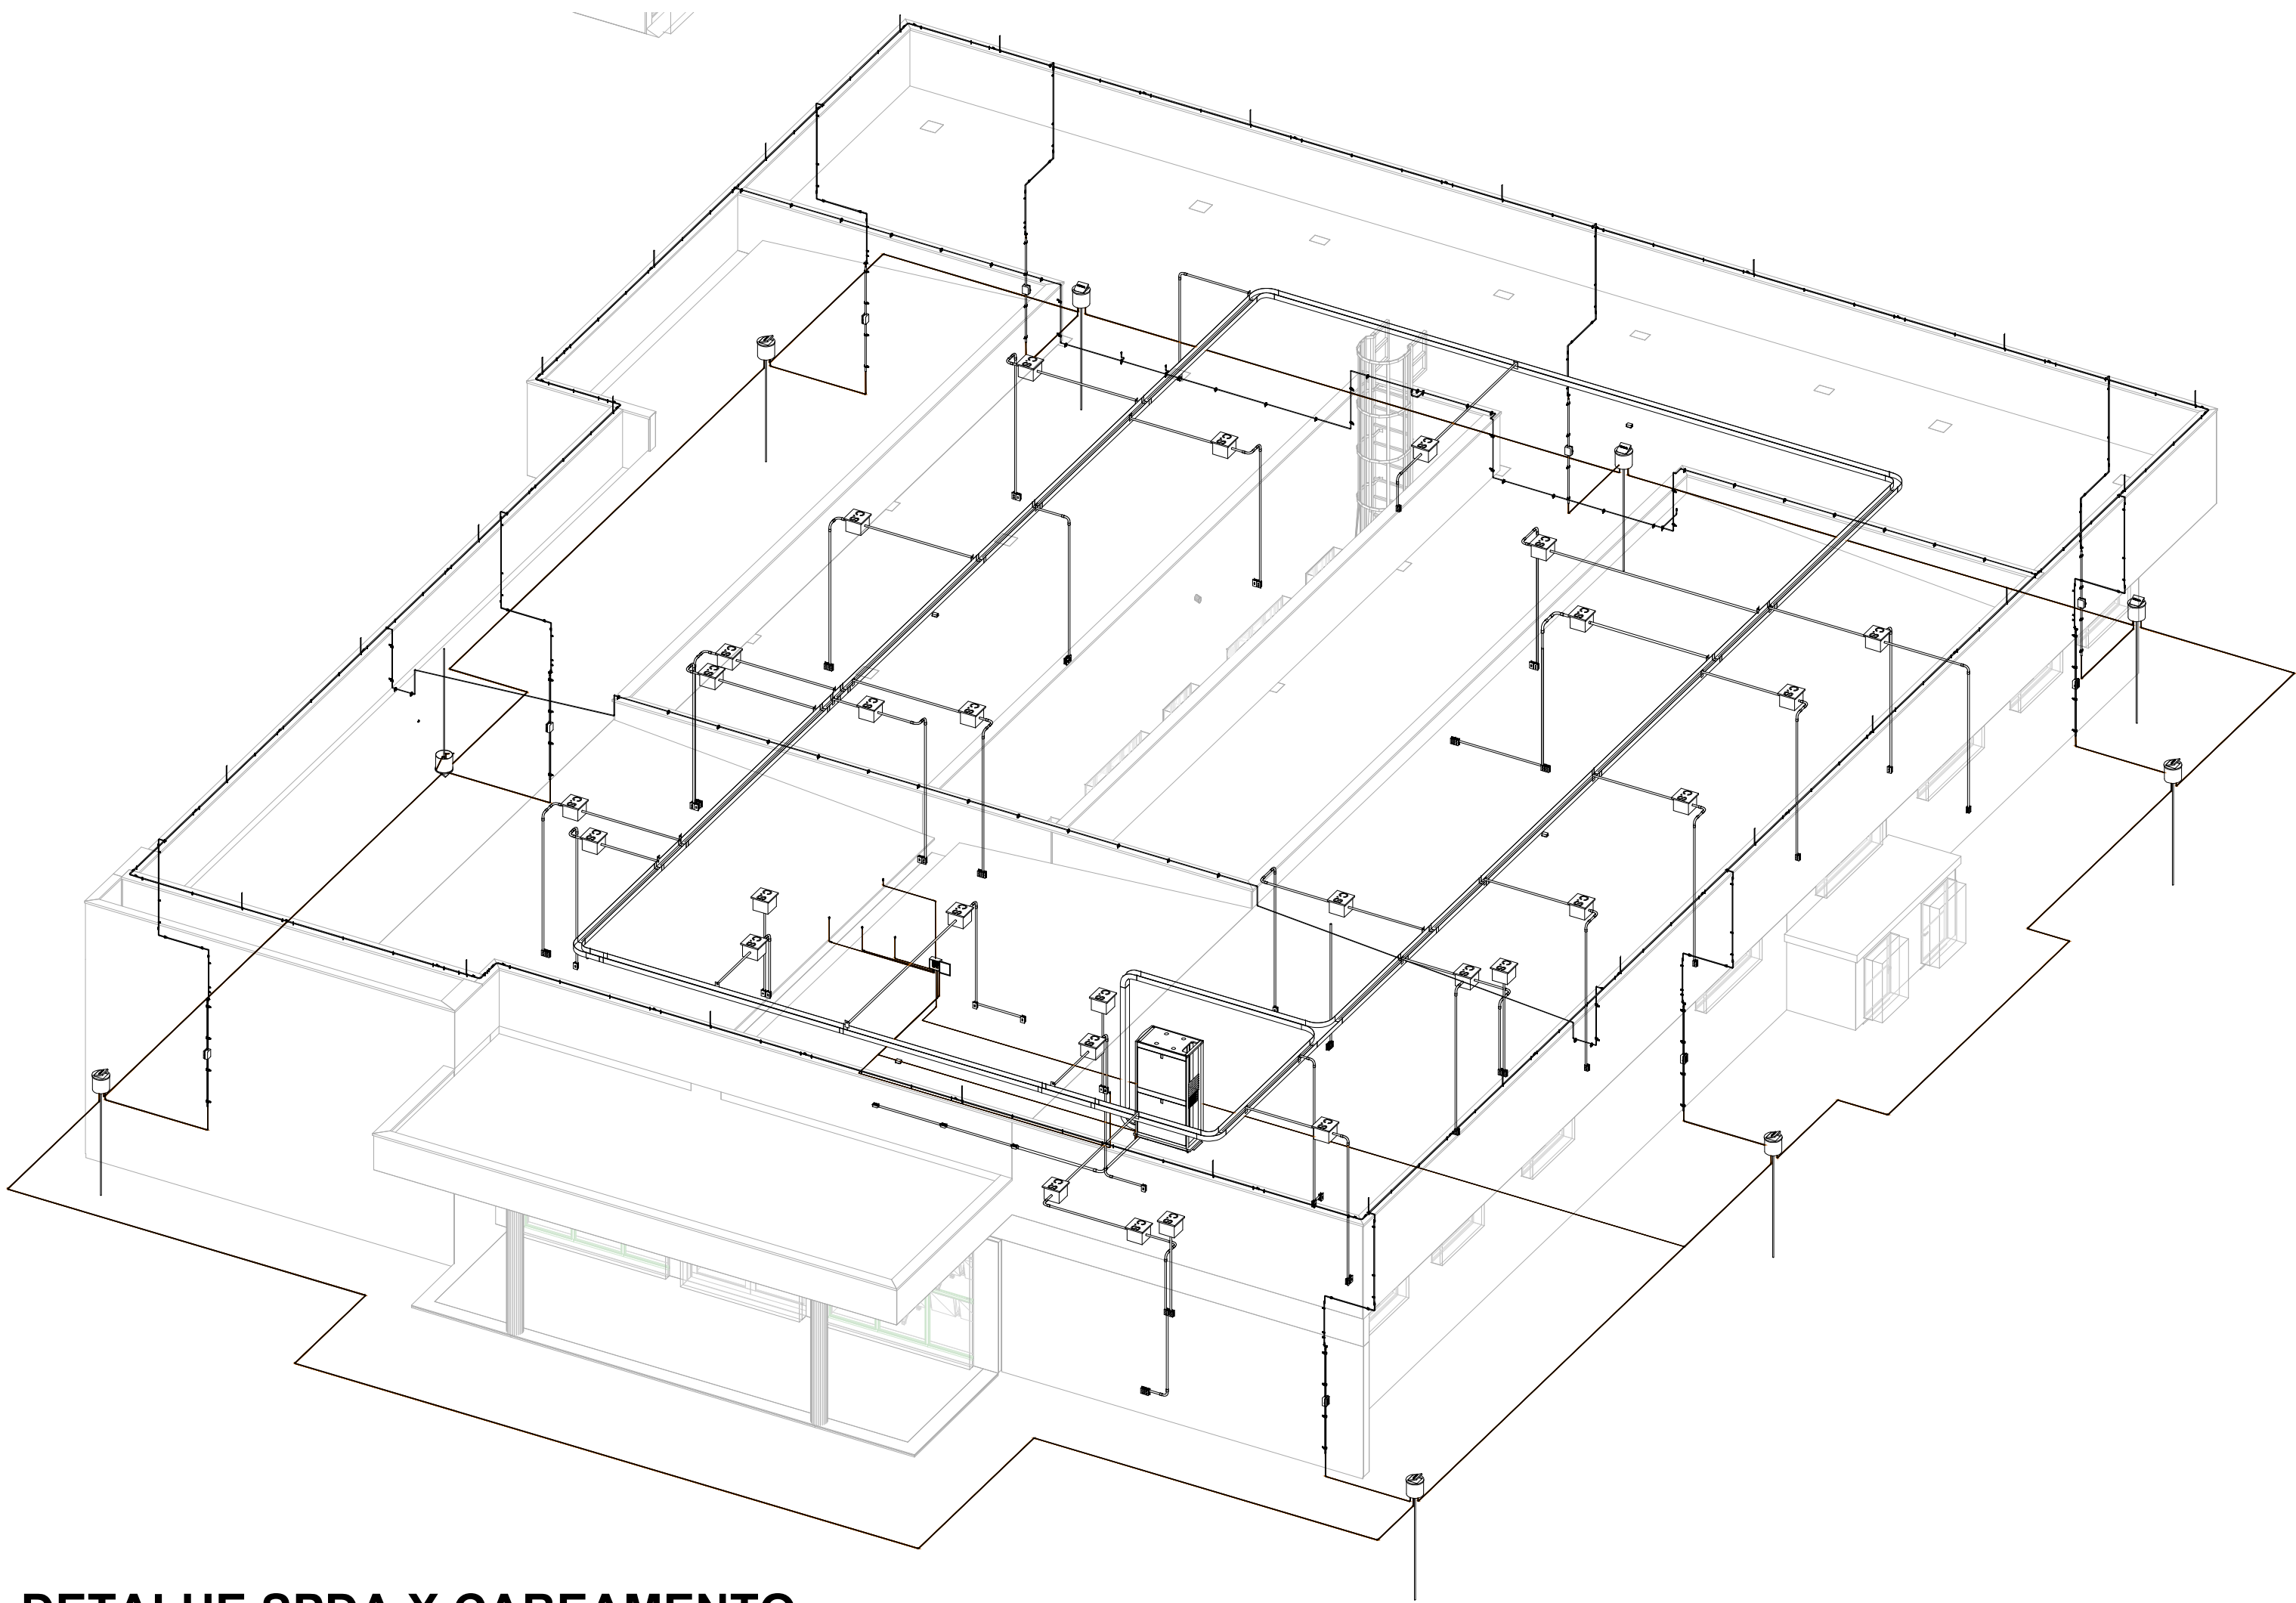

DETALHE SPDA X CABEAMENTO

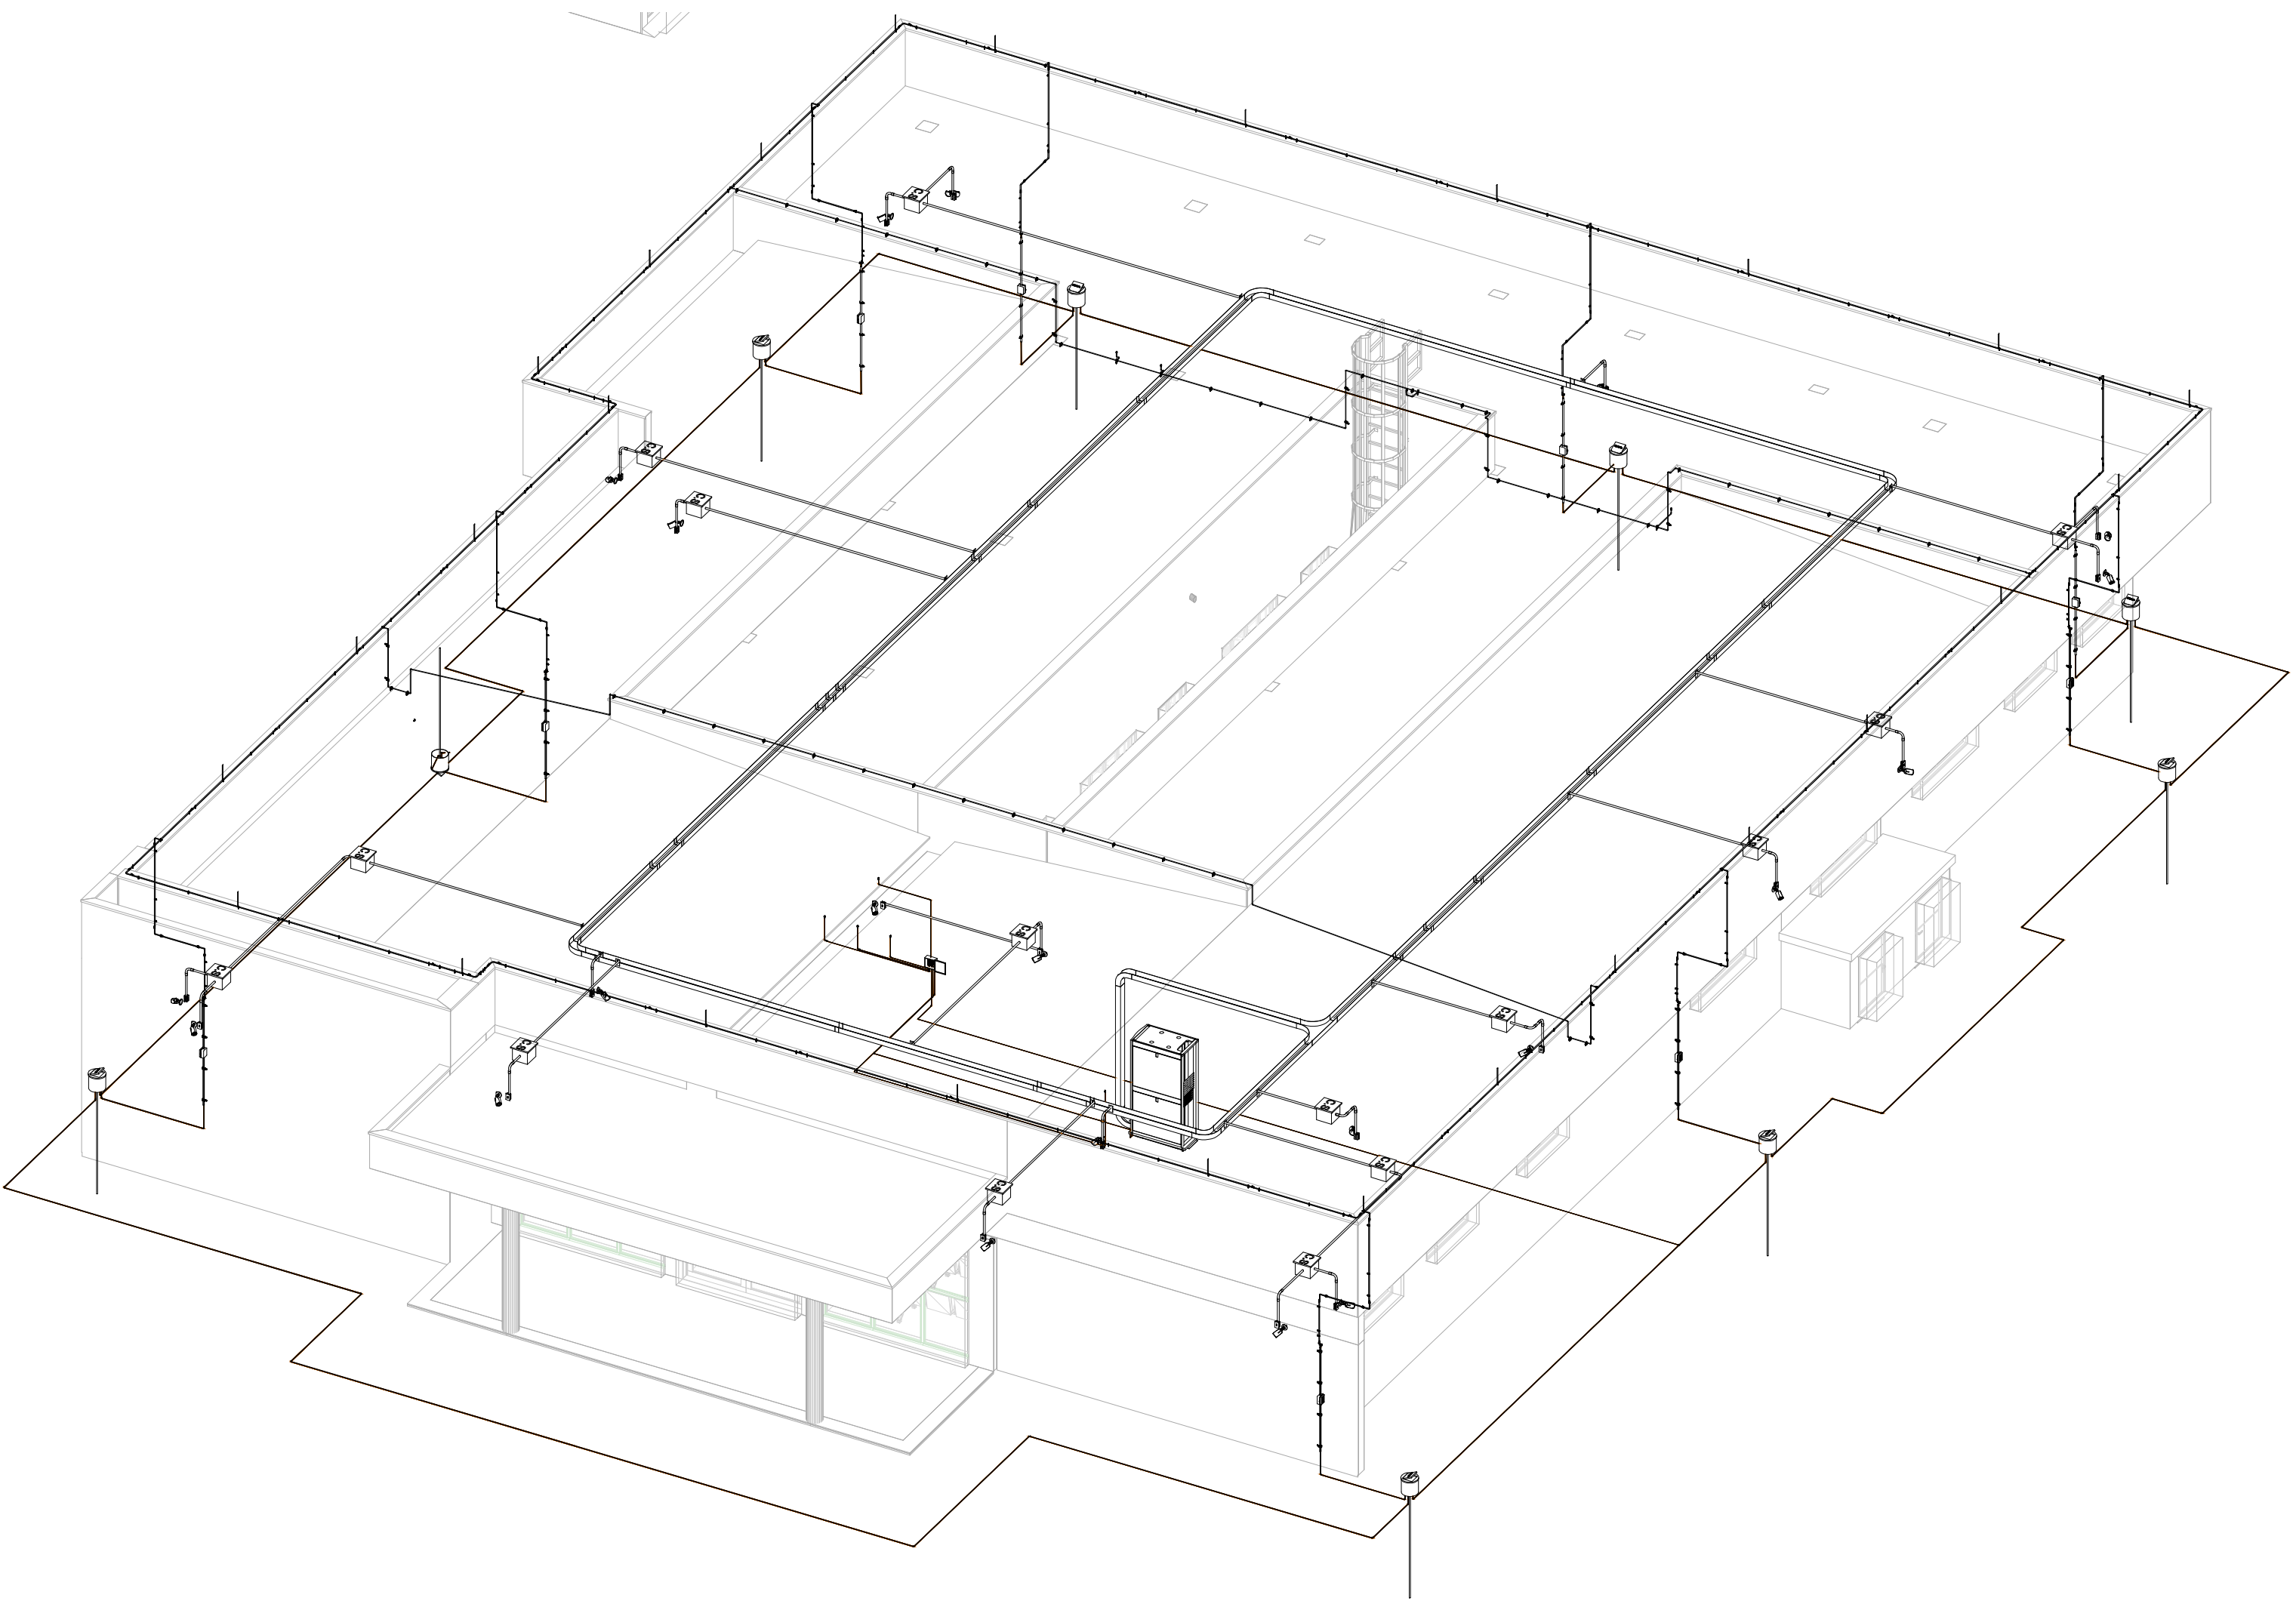

DETALHE SPDA X CFTV

REV	DATA	CONTEÚDO	REV	DATA	CONTEÚDO
01	JAN/2020				
02	FEV/2020				
Nome do Empreendimento					
UBS 2					
Endereço do Empreendimento			Disciplina		
DISCIPLINA: PROJETO (MECANICA)			ELETRICO		
SPDA - DETALHES 3D			Escala		
			PROJETO EXECUTIVO		
			Folha de 03		
			Exposições		
			Rótulo		
			01		
			Escala		
			1/50		