




CORTE A-A
Escala 1:50

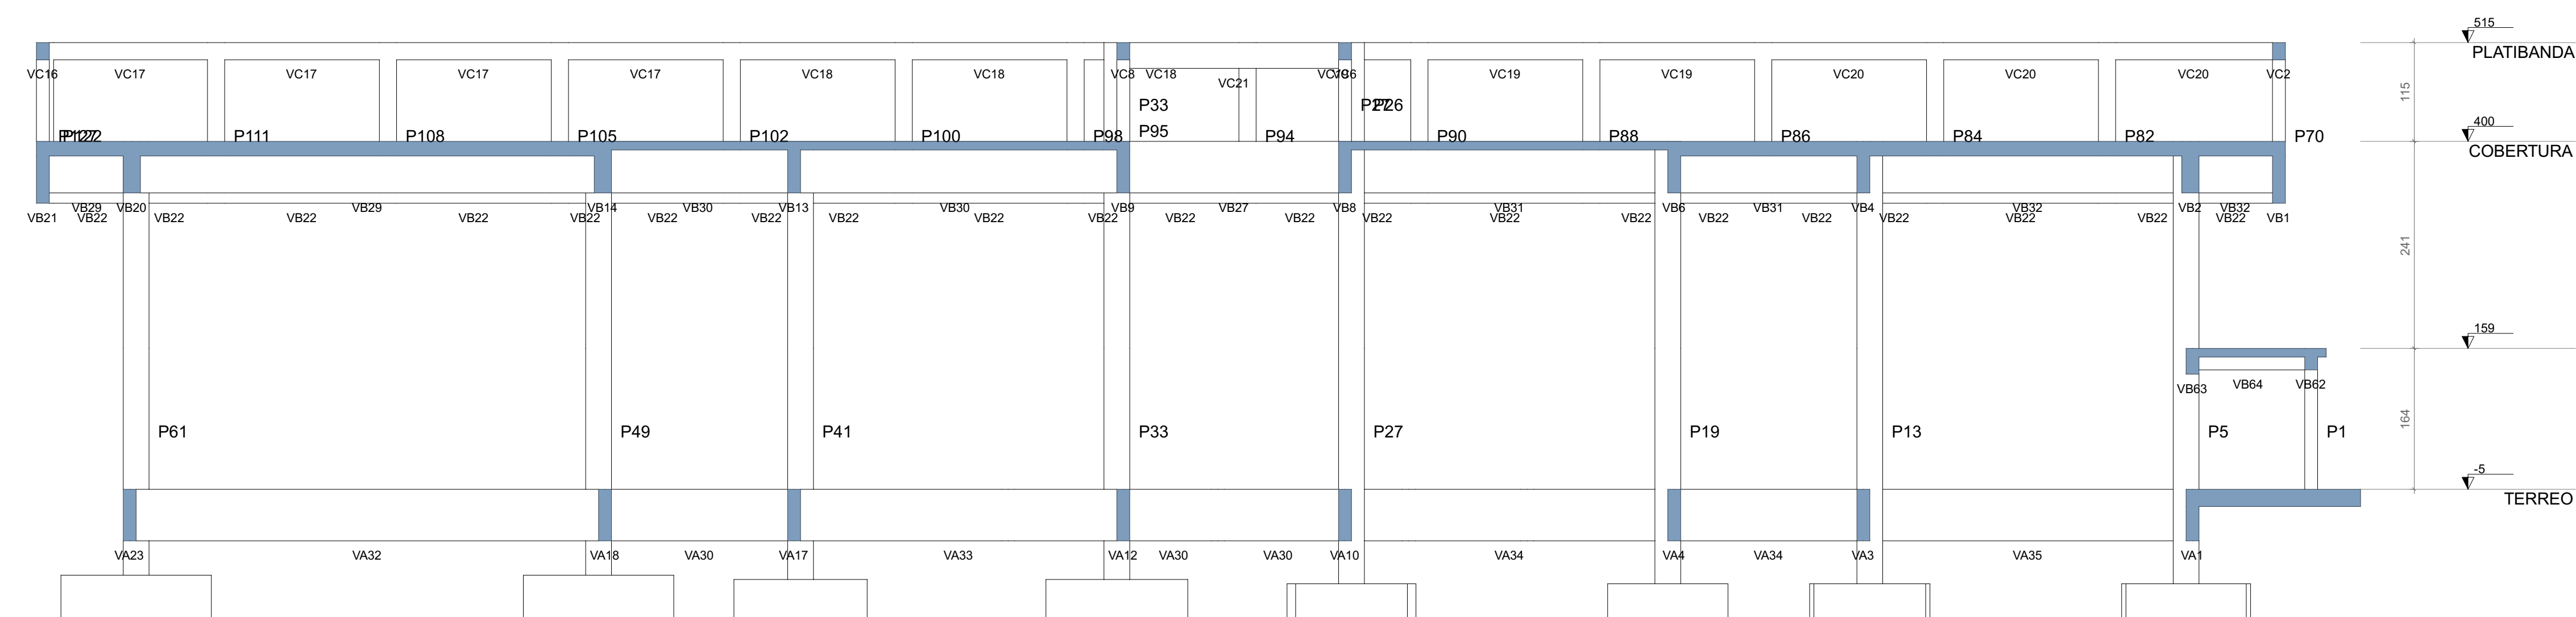

CORTE B-B
Escala 1:50

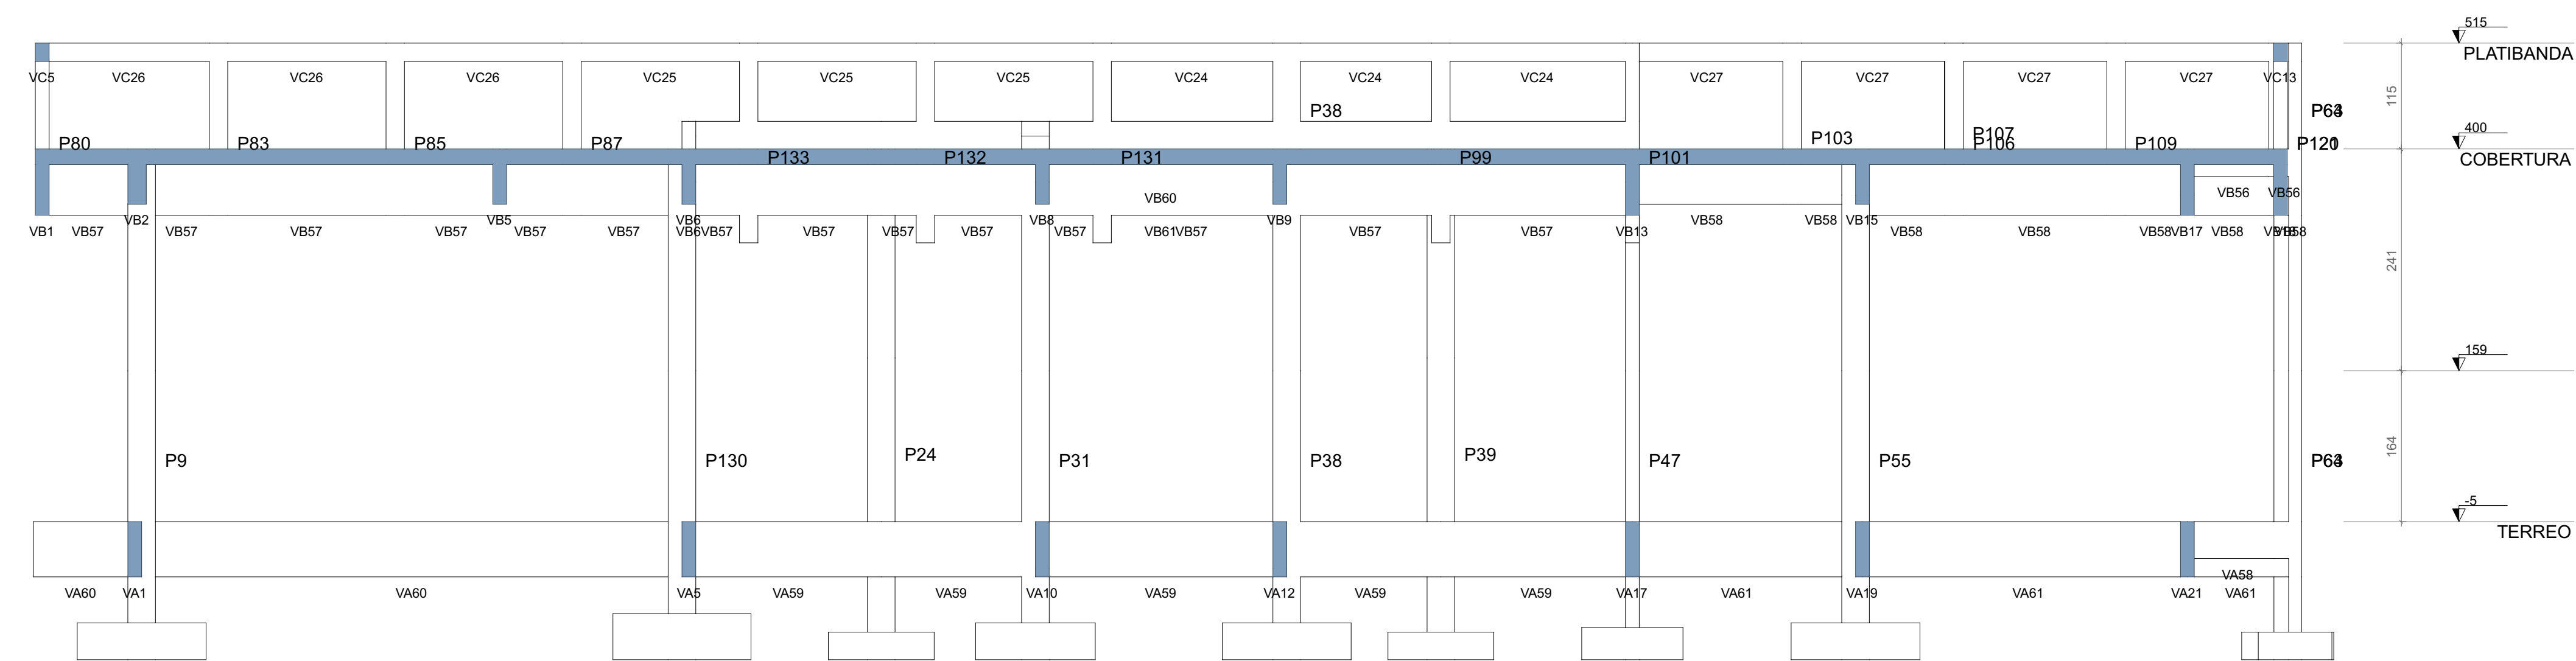

CORTE C-C

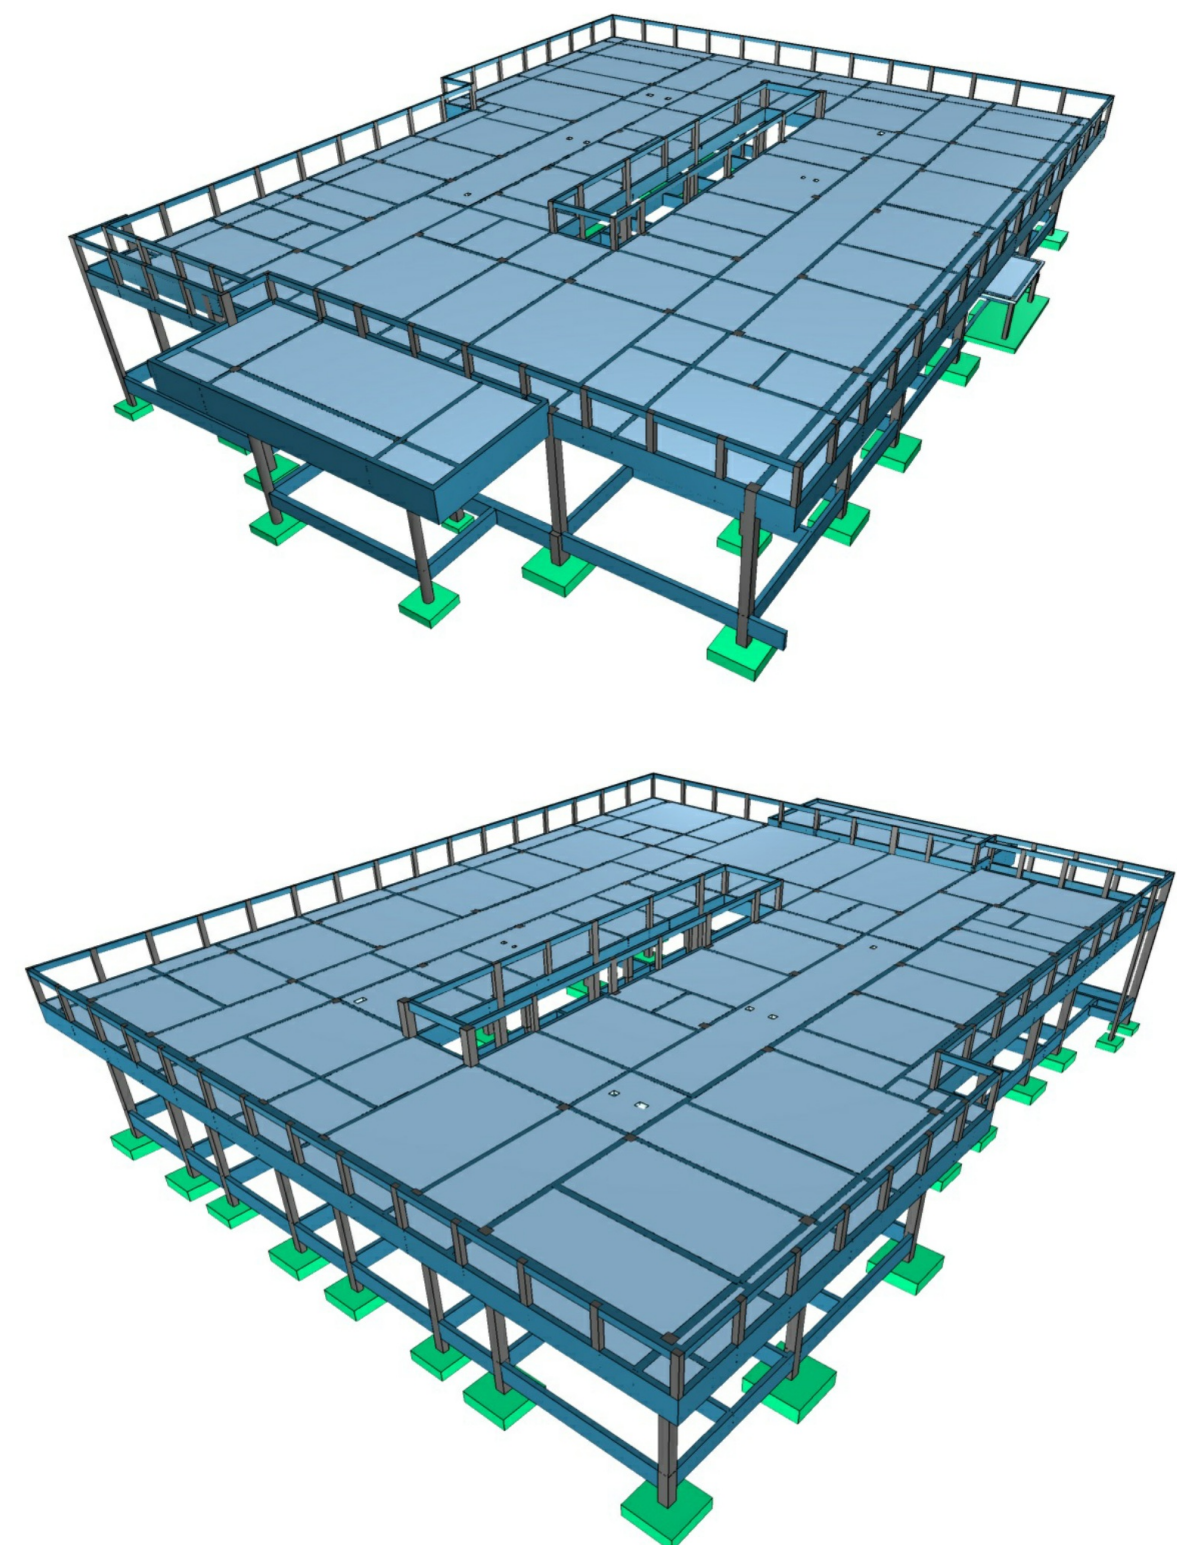

DETALHES ORIENTATIVOS :

ORIENTAÇÕES CONSTRUTIVAS:

- [illegible]

COBRIMENTOS:


ELEMENTO	SEM CONTATO COM O SOLO	EM CONTATO COM O SOLO
VIGAS	2,5 CM	2,5 CM
BLOCOS	-	4,5 CM
TUBULÕES	-	-
RESERVATÓRIOS	3,0 CM	3,0 CM

FUNDAÇÃO I)

1. FUNDAÇÃO E PILARES DE ARRANQUE DEVERÃO SER CALCULADOS DE ACORDO COM O LOCAL DE IMPLANTAÇÃO E RELATÓRIOS DE SONDAGEM

DESFORMA:

1. FACES LATERAIS: 3 DIAS APÓS A CONCRETAGEM.
2. FACES INFERIORES, DEIXANDO PONTALETES DE ESCORAMENTO: 14 DIAS APÓS A CONCRETAGEM.
3. FACES INFERIORES SEM PONTALETES DE ESCORAMENTO: 28 DIAS APÓS A CONCRETAGEM.
4. NOS BALANÇOS, A RETIRADA DAS ESCORAS DEVERÁ SER REALIZADA DA PONTA PARA O APOIO.
5. É DE RESPONSABILIDADE DA CONSTRUTORA O PROJETO DE ESCORAMENTO E CIMBRAMENTO.

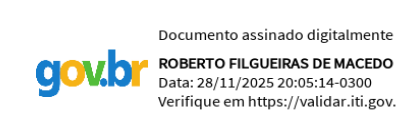

CONSORCIO SAÚDE CONDOR/AT-MEP - CNPJ 06.255.454/0001-35
RUA JOAQUIM PALHARES, no. 40, ANDAR 5 - RIO DE JANEIRO/RJ - CEP 20.260-000 - FONE (21) 3535-4121
Medidas em centímetros. Conferir medidas no local.

REV	DATA	CONTEUDO	REV	DATA	CONTEUDO
R3	28/11/25	EMISSÃO INICIAL			

Nome do Empreendimento **LIBS 2**

