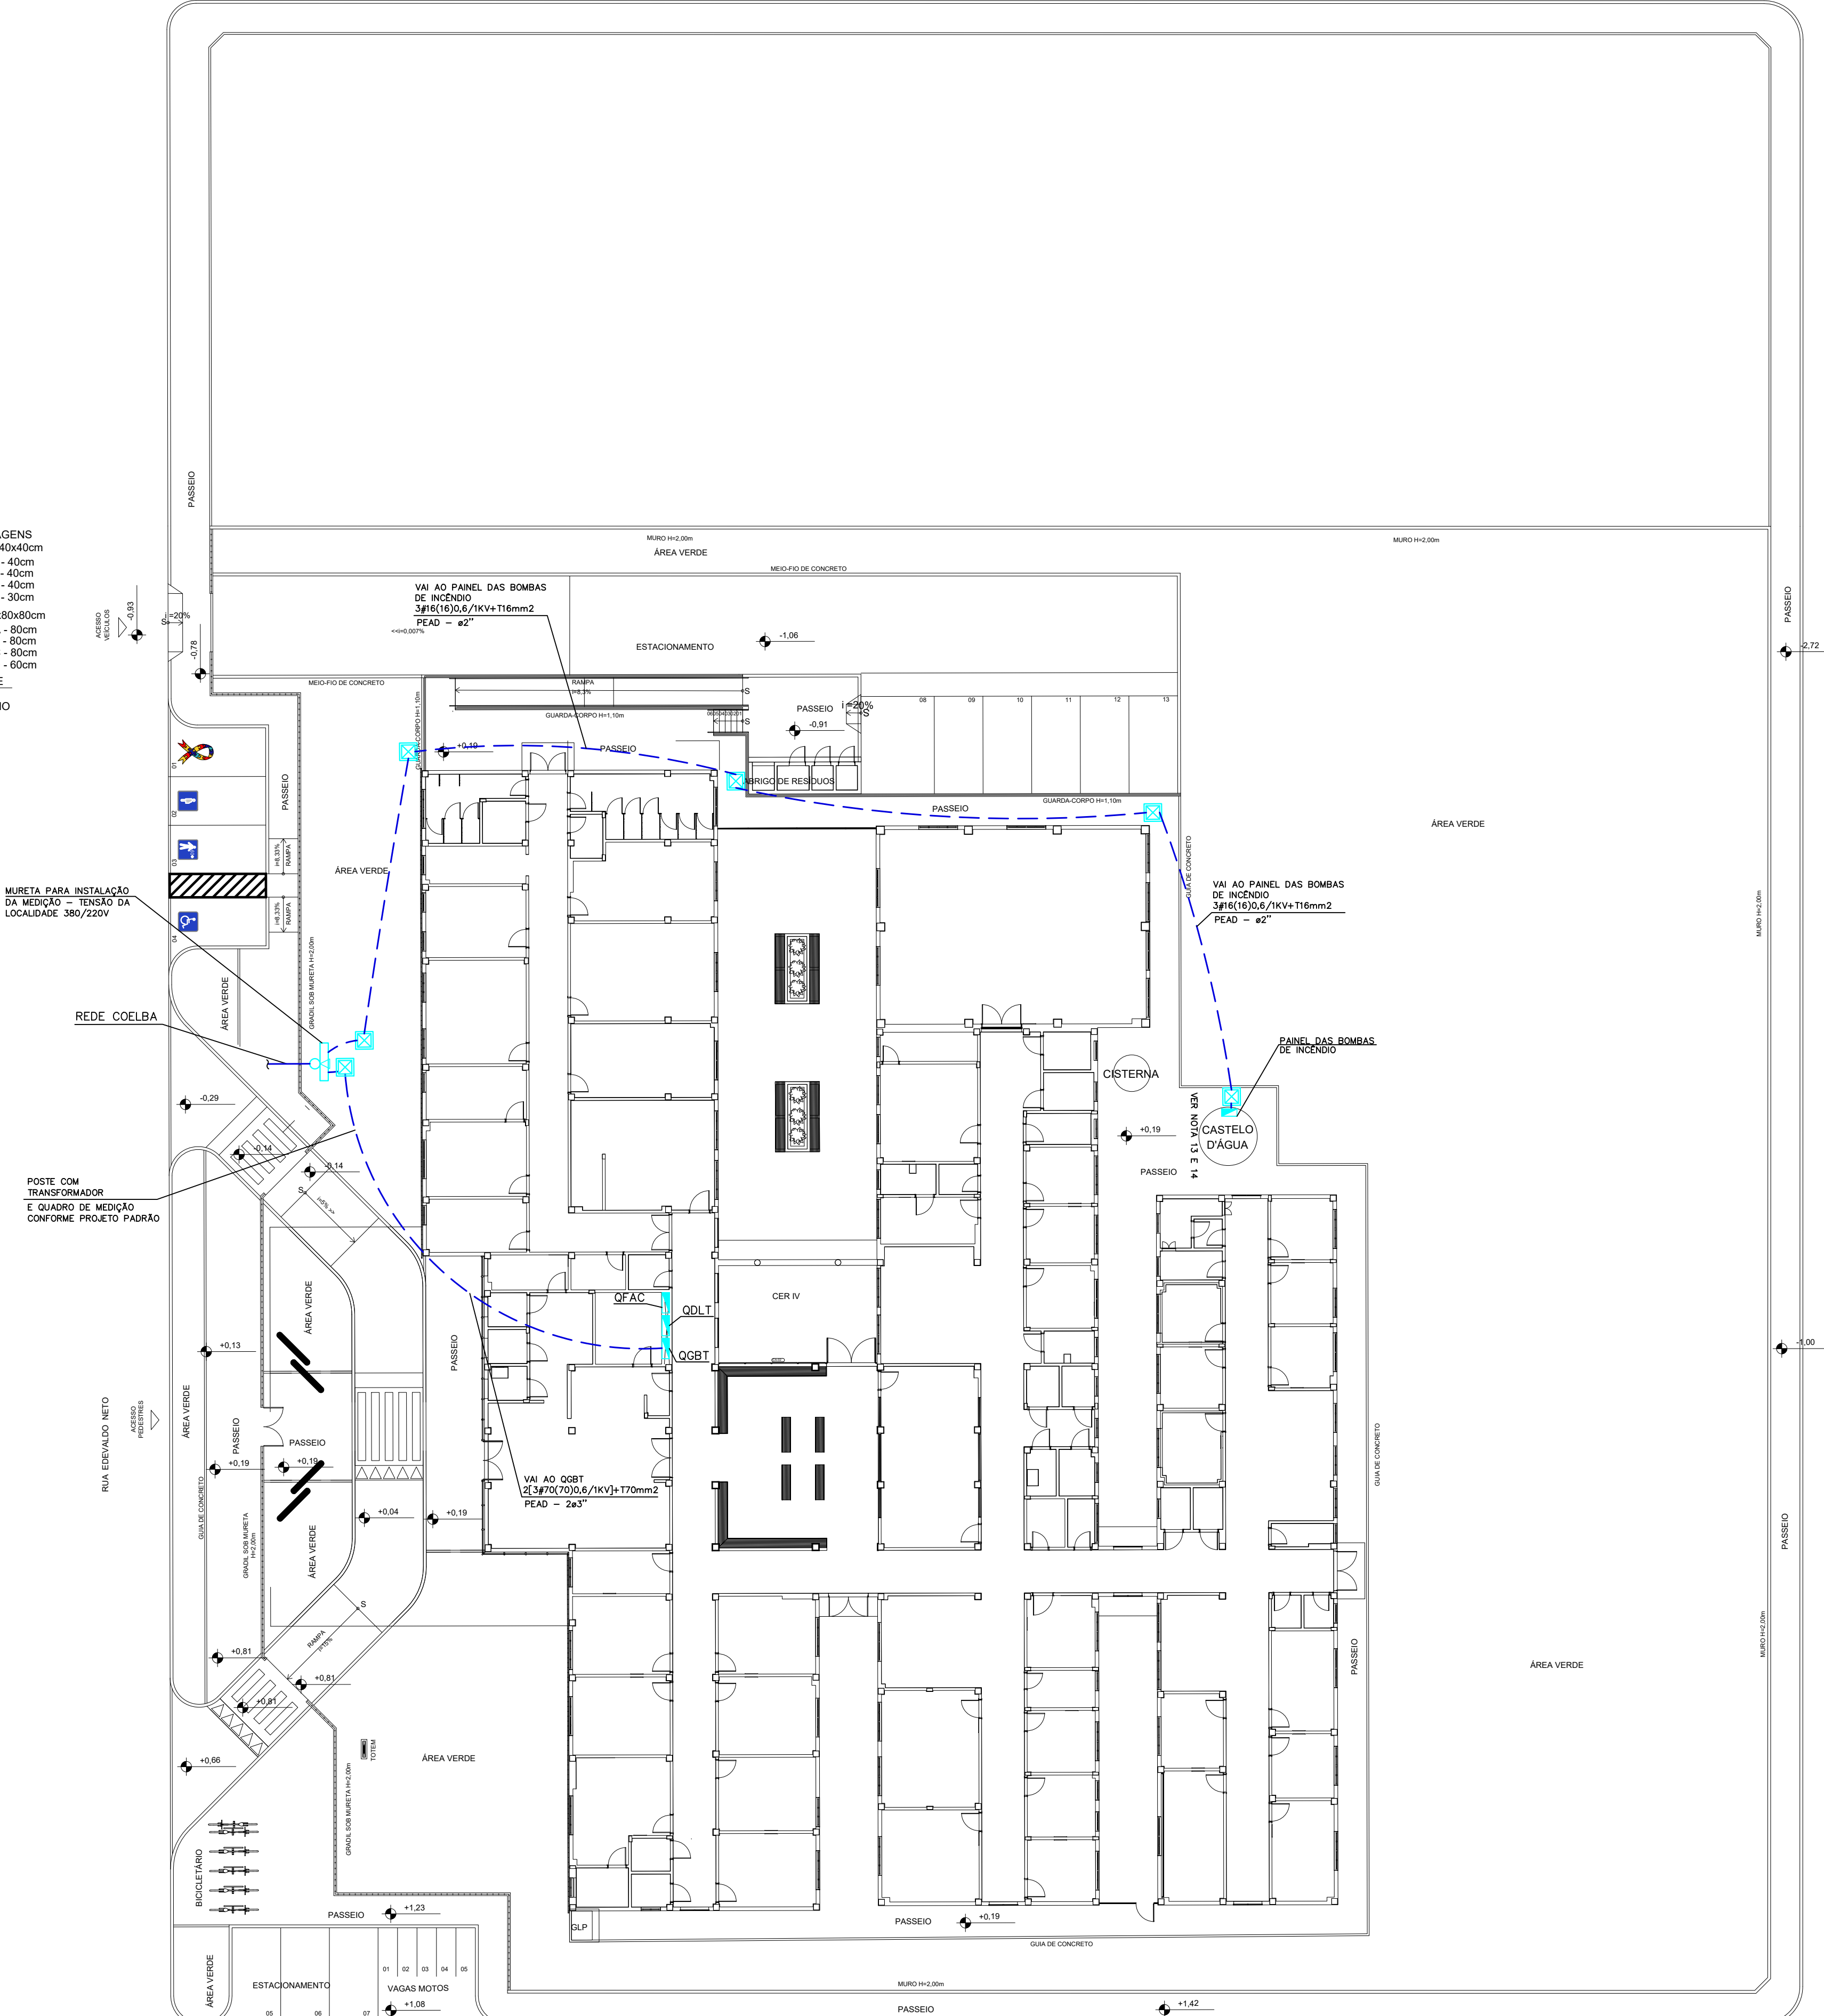
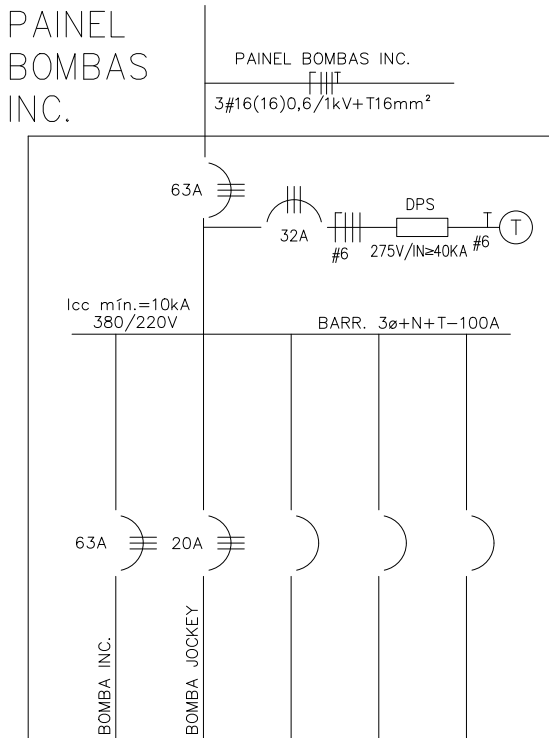
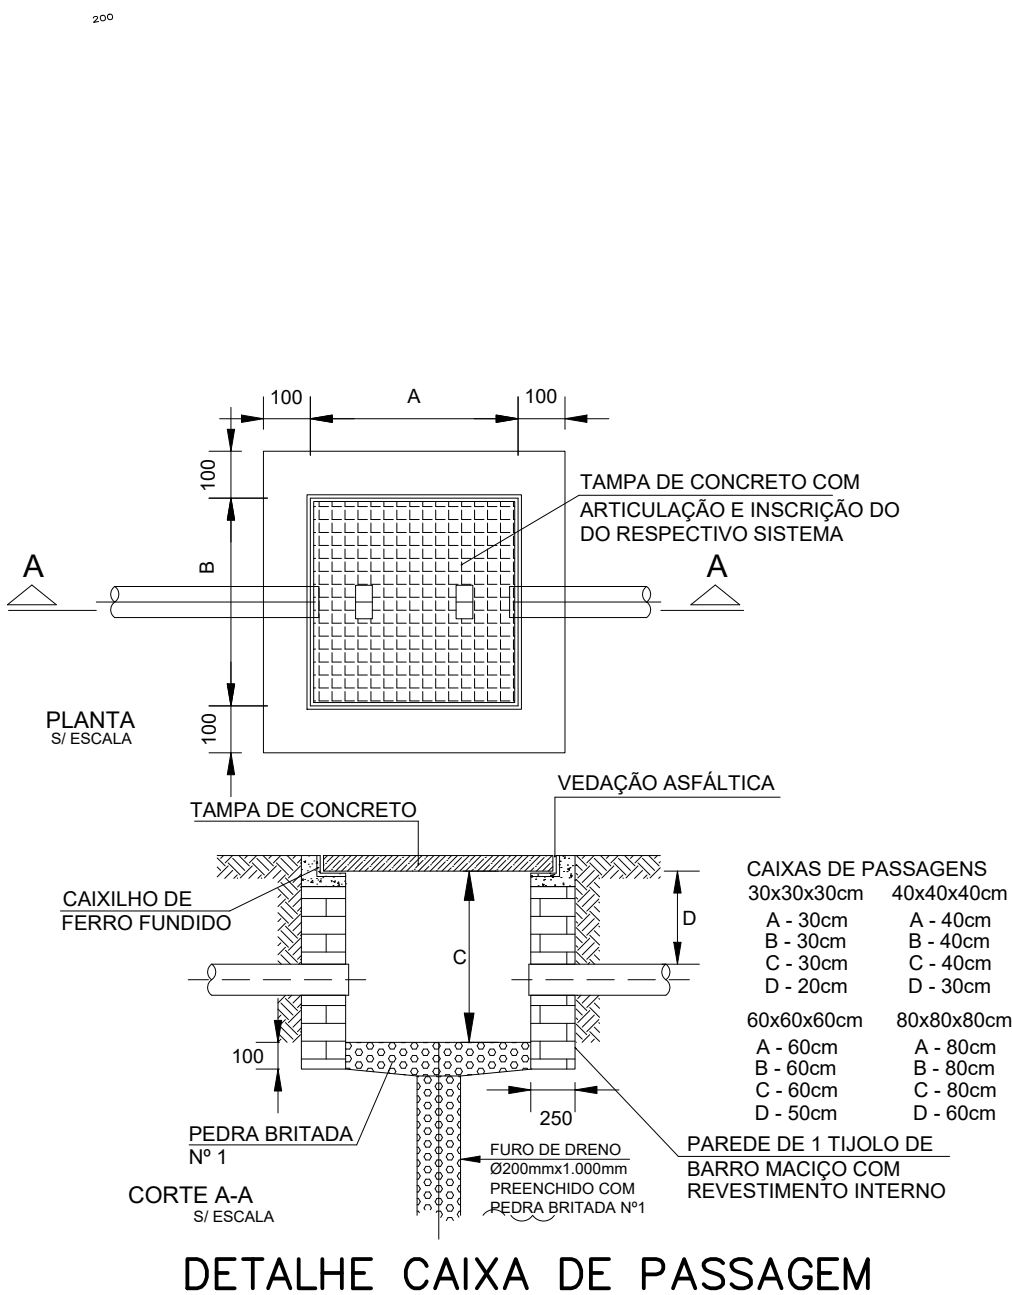


RUA 06

[illegible]

NOTAS

- 1 - ELETRODUTO NÃO COTADO $e3/4"$.
- 2 - CONDUTOR NÃO COTADO $\#2,5mm^2$.
- 3 - TODOS OS CIRCUITOS DEVERÃO SER IDENTIFICADOS COM ANILHAS (CONDUTORES FASE, NEUTRO E TERRA)
- 4 - OS CABOS DEVERÃO SEGUIR O SEQUINTE PADRÃO DE CORES:
FASE - PRETA;
NEUTRO - AZUL CLARO;
RETORNO - AMARELA;
TERRA - VERDE.
- 5 - OS CABOS DEVERÃO TER AS SEQUINTE CLASSES DE ISOLAMENTO:
CIRCUITOS PARCIAIS – 750V, ALIMENTADORES – 1kV.
- 6 - OS CONDUTORES DOS CIRCUITOS TERMINAIS SOMENTE PODERÃO SER EMENDADOS EM CAIXAS DE PASSAGEM NÃO SENDO PERMITIDAS DENTRO DOS QUADROS, E DEVERÃO SER SEMPRE ESTANHAADOS E IDENTIFICADOS COM FITA DE AUTO-GRUPO E RECOBERTOS COM FITA ISOLANTE ANTI-CHAMA.
- 7 - A LIGAÇÃO DOS CONDUTORES NOS DISJUNTORES SERÁ ATRAVÉS DE TERMINAIS PRÉ-ISOLADOS ATÉ CABOS DE 10mm² E DE ESTANHAAMENTO PARA AS DEMAIS BITOLAS.
- 8 - TODOS OS DISJUNTORES GERAIS DOS QUADROS E MEDIÇÃO DEVERÃO SER DO TIPO CAIXA MOLDADA.
- 9 - DEVERÃO SER COLOCADAS TAMPAS CEGAS EM TODAS AS CAIXAS DE PASSAGEM.
- 10 - OS ELETRODUTOS SERÃO EMENDADOS POR MEIO DE LUVAS ATARRACHADAS EM AMBAS AS EXTREMIDADES A SEREM LIGADAS.
- 11 - AS LIGAÇÕES DOS ELETRODUTOS RÍGIDOS COM CAIXAS/QUADROS SERÃO FEITAS COM ARRUELAS PELO LADO EXTERNO E BUCHOS PELO INTERNO.
- 12 - AS LIGAÇÕES DOS ELETRODUTOS METÁLICOS FLEXÍVEIS TIPO "SEAL TUBE" SERÃO FEITAS COM BOXES.
- 13 - O ALIMENTADOR DAS BOMBAS DE INCÊNDIO SERÁ DERIVADO APÓS A MEDIÇÃO E ANTES DO OGBT CONECTADO À TUBULAÇÃO DE PROJETO DO MÓDULO DA SUBESTAÇÃO.
- 14 - O ALIMENTADOR DAS BOMBAS DE INCÊNDIO FOI DIMENSIONADO COM QT MÁX. DE 3% EM REGIME DE FUNCIONAMENTO EM TEMPERATURA DE 110°C MÁX. DE 10% NA PARTIDA.

Matheus Almeida d
Silva

Assinado digitalmente por Matheus Almeida da Silva
 ND: CN=Matheus Almeida da Silva, E=matheus_almeida@hotmail.com.br
 Razão: Eu sou o autor deste documento
 Localização:
 Data: 2026.09.11 17:42:45-03'00"
 Foxit PDF Reader Versão: 2026.1.1

CONSÓRCIO SAÚDE CONCREMAT-MEP - CNPJ 06.255.454/0001-35
RUA JOAQUIM PALHARES, no. 40, ANDAR 5 - RIO DE JANEIRO/RJ - CEP 20.260-080 - FONE (21) 3535-413

Medidas em metros. Conferir medidas no local.
O valor da cota prevalece ao da escala. Antes de qualquer alteração consultar o arquiteto responsável.

REV	DATA	CONTEUDO	REV	DATA	CONTEUDO
00	04/09/2026	EMISSÃO INICIAL			

Nome do Empreendimento

CER 1

Endereço do Empreendimento

LOTEAMENTO CIDADE NOVA, TERRENO 81A,
RUA PRESIDENTE KENNEDY – JEQUIÉ / BAHIA

Disciplina
INSTALAÇÕES ELÉTRICAS

Título do desenho

	Etapa
	PROJETO EXECUTIVO

Pro

Projeta e coordena	Prancha	Especi
--------------------	---------	--------

 CONSÓRCIO

CONSORCIO SAÚDE CONCREMAT-MEP - CNPJ 60.255.454/0001-35
RUA JOAQUIM PALHARES, nº. 40, ANDAR 5 - RIO DE JANEIRO/RJ - C

01/02 | FI FI

SAÚDE
CONCREMAT | MEP

Responsável Técnico pelo Projeto de Implantação Elétrica
ATHEUS ALMEIDA DA SILVA

Revisão	Escala
00	1/200

Revisado	Escala
00	1/200