


A0_ext (42x8 X 841 mm)

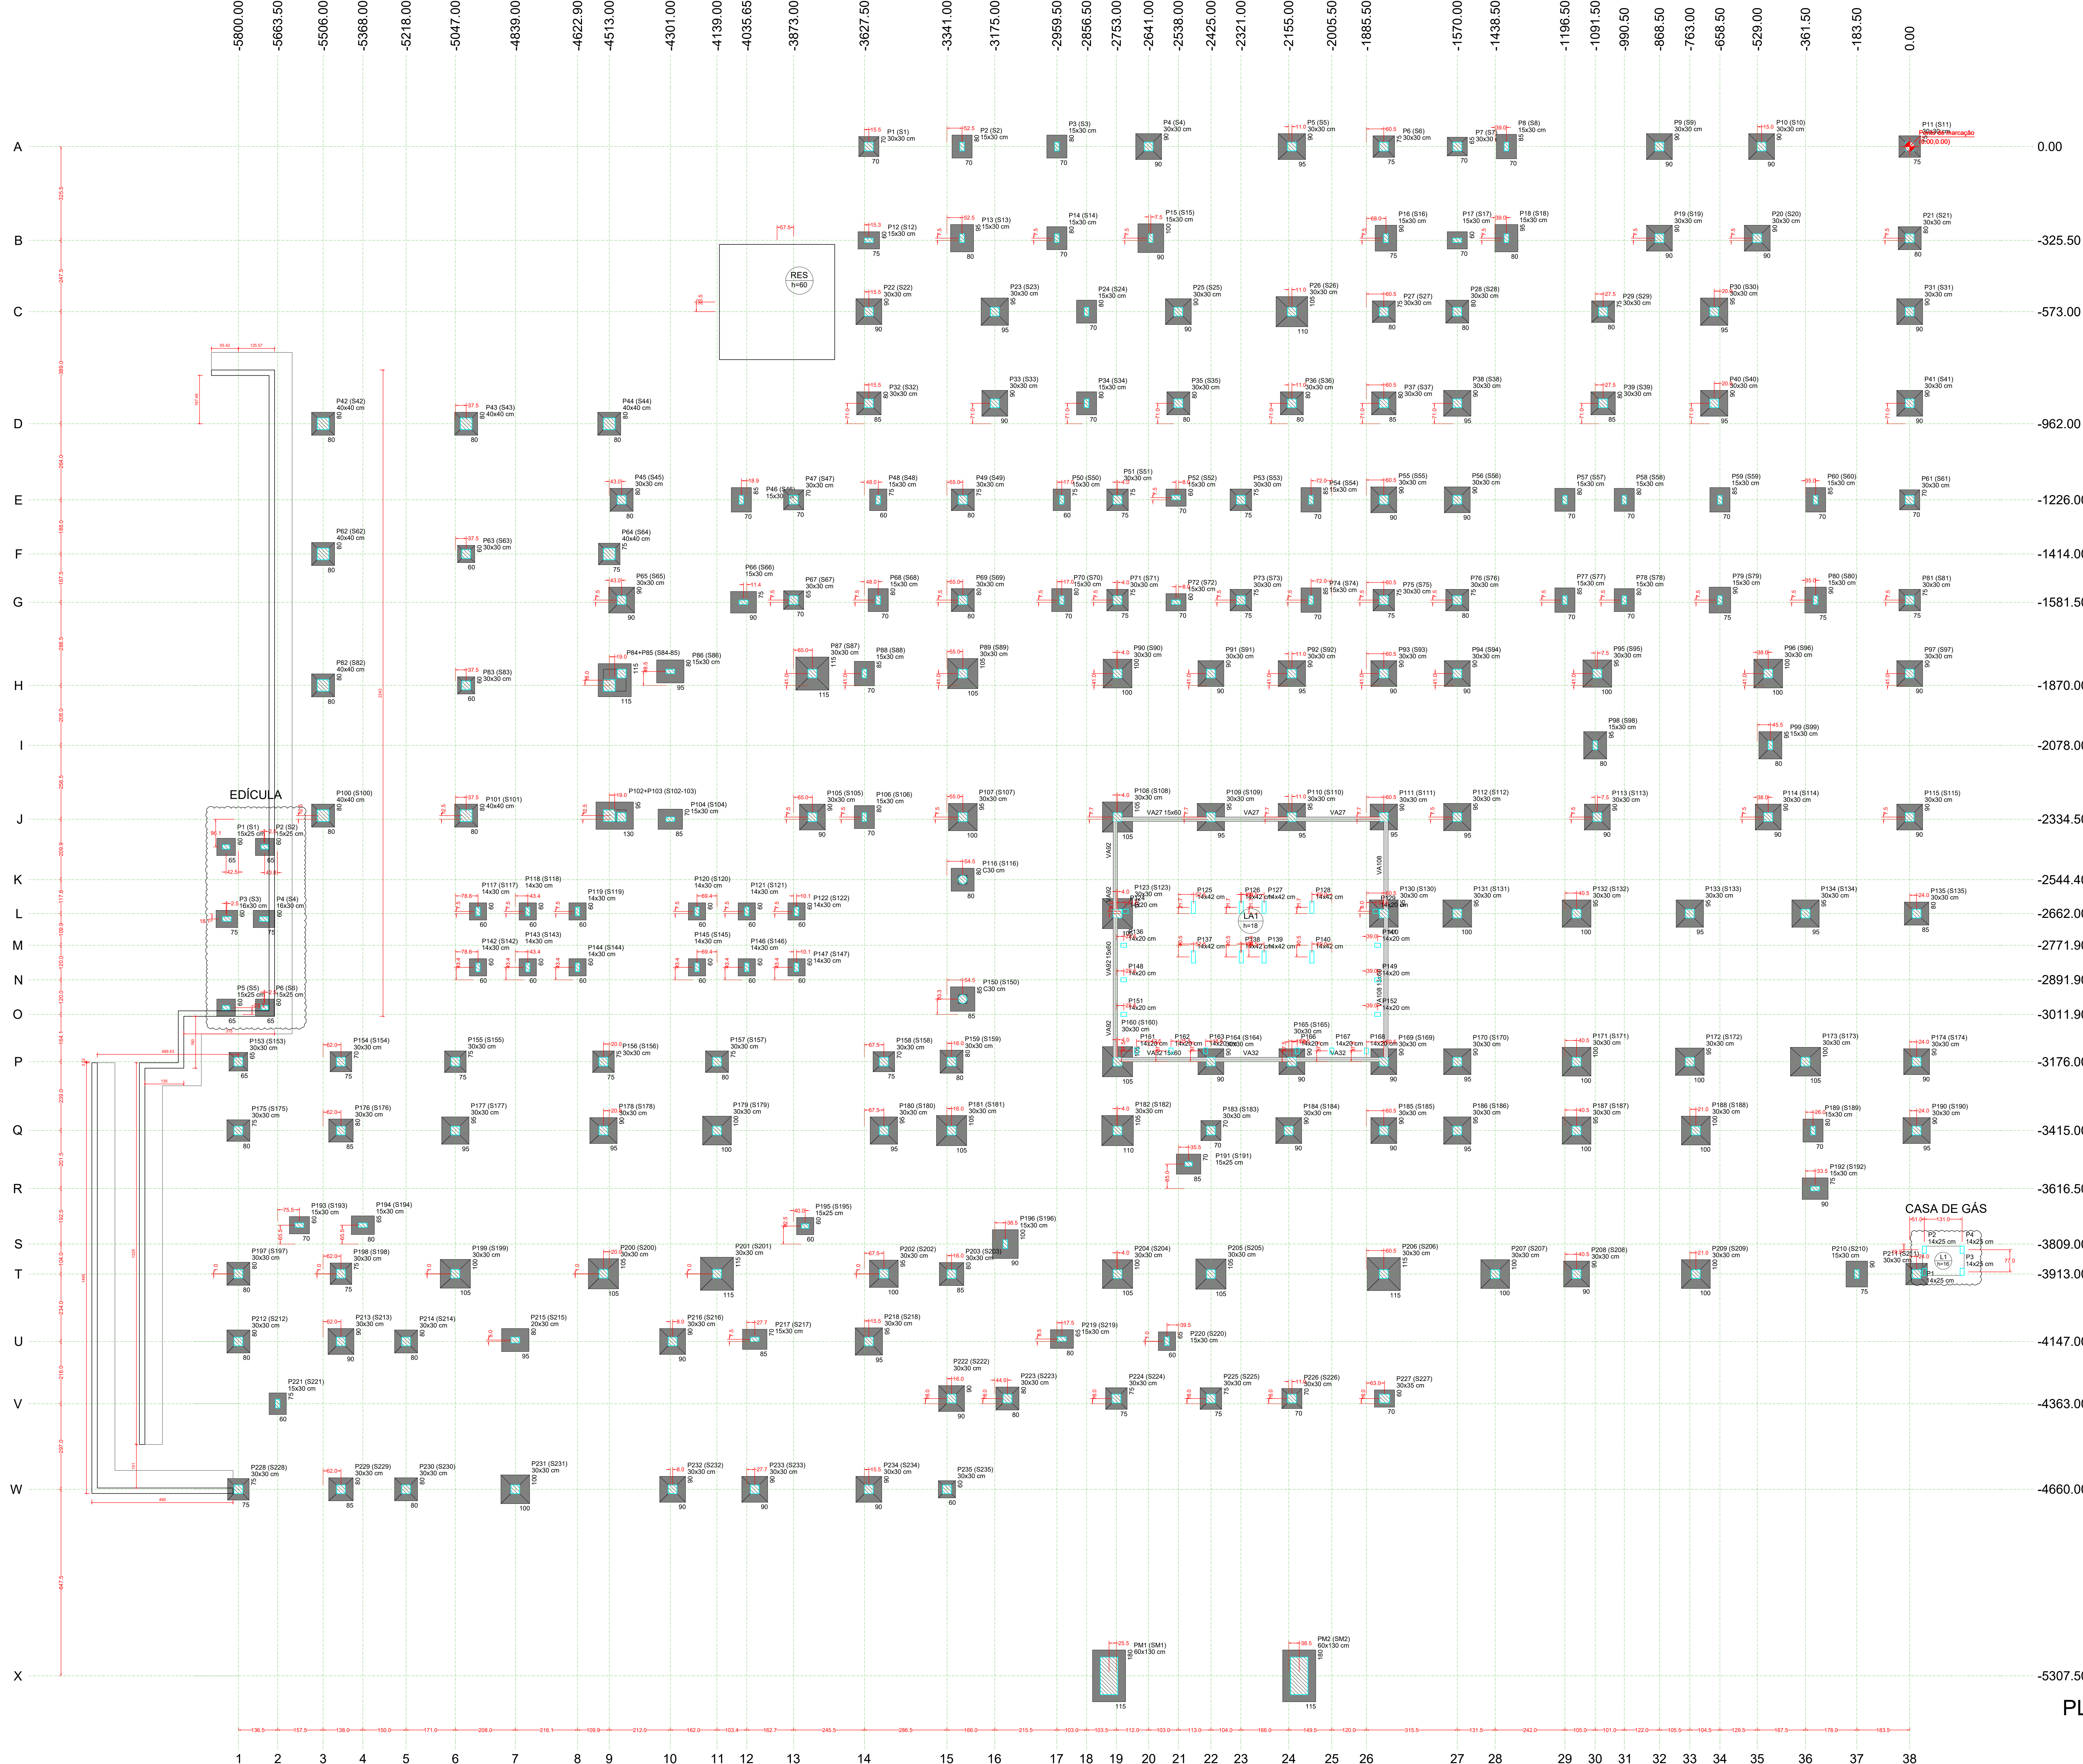

