
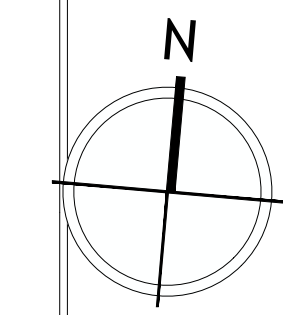


ACESSO
VEÍCULOS
-0,83

RUA EDEVALDO NETO
VEN DA REDE
PÚBLICA
ACESSO
PEDESTRES

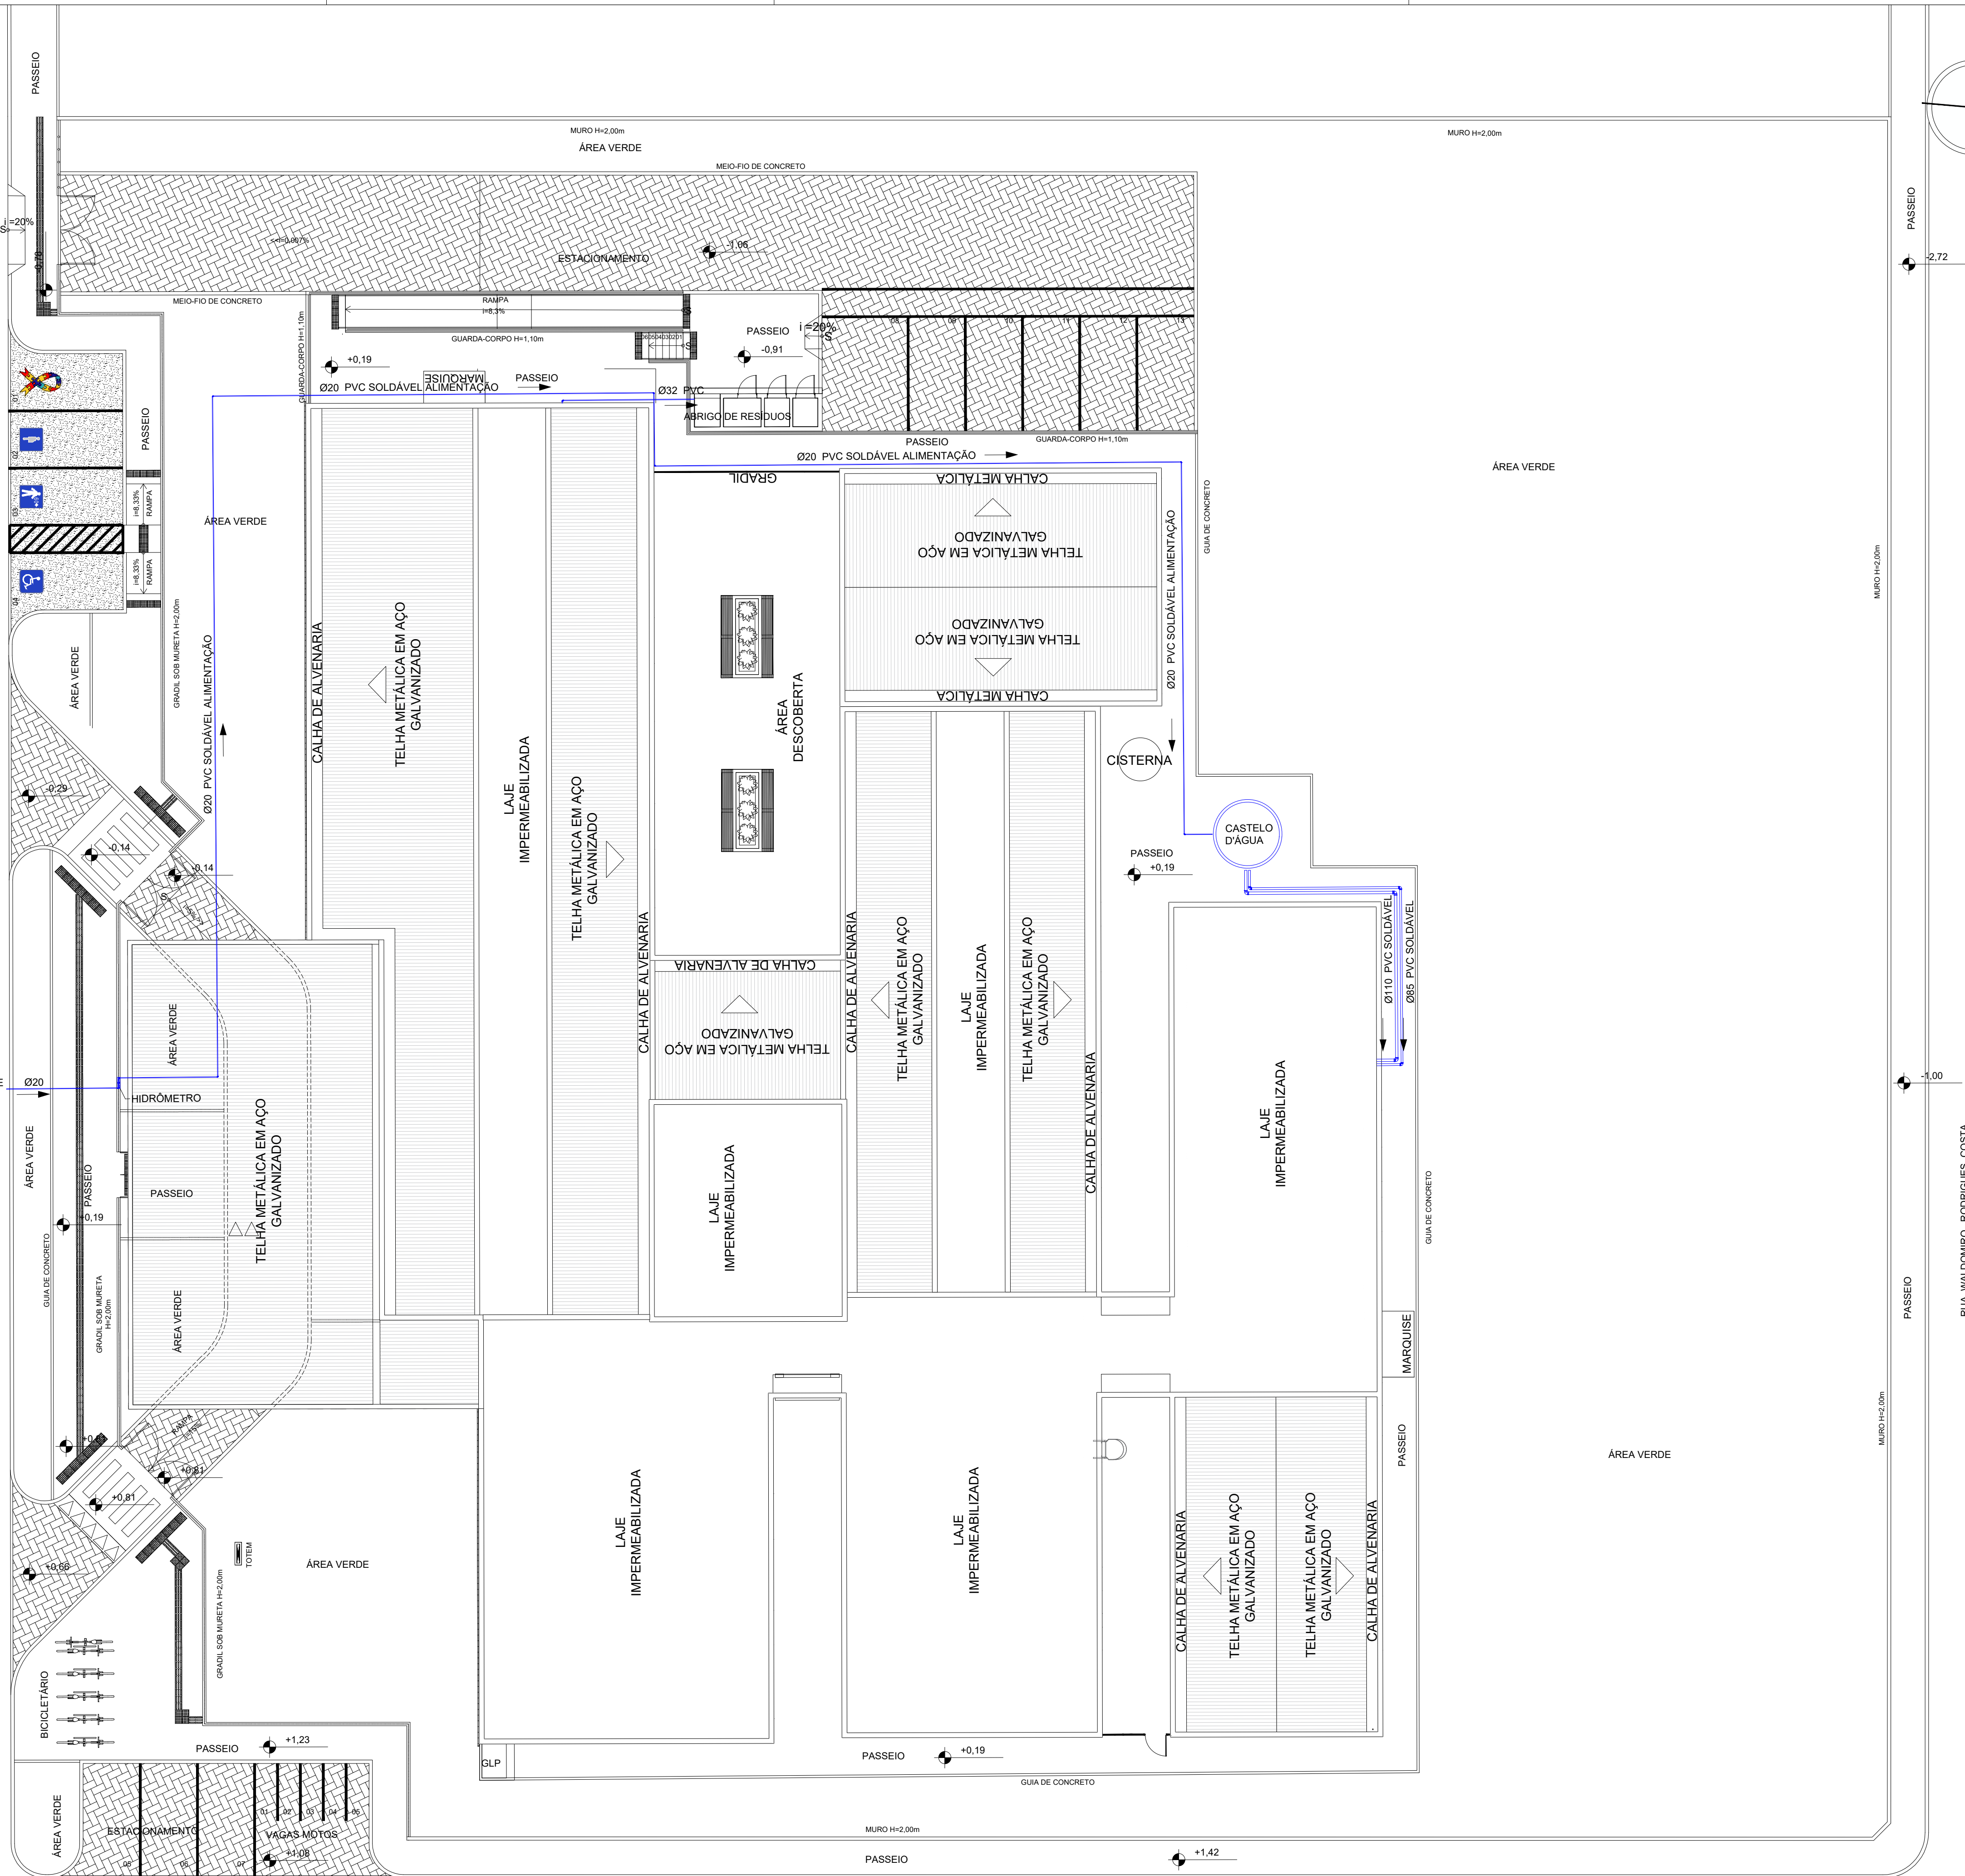

LEGENDA:	DESCRIÇÃO:
	TUBULAÇÃO DE ÁGUA FRIA POTÁVEL EM PVC MARROM - PELO PISO E/OU ENTERRADA

CONSORCIO SAÚDE CONCREMAT-MEP - CNPJ 60.255.454/0001-35
RUA JOAQUIM PALHARES, no. 40, ANDAR 5 - RIO DE JANEIRO/RJ - CEP 20.260-080 - FONE (21) 3535-4131
Medidas em metros. Confirma medidas no local. O valor da cota prevalece ao da escala. Antes de qualquer alteração consultar o arquiteto responsável.

REV	DATA	CONTEÚDO	REV	DATA	CONTEÚDO
00	11/09/2026	EMIÇÃO INICIAL			

Nome do Empreendimento		CER IV		Disciplina	ÁGUA FRIA
Endereço do Empreendimento		LOTEAMENTO CIDADE NOVA, TERRENO 81A, RUA PRESIDENTE KENNEDY – JEQUIÉ / BAHIA.			
Título do desenho		PLANTA DE IMPLANTAÇÃO		Etapas	PROJETO EXECUTIVO
		Projetista e coordenador CONSORCIO SAÚDE CONCREMAT-MEP - CNPJ 60.255.454/0001-35 RUA JOAQUIM PALHARES, no. 40, ANDAR 5 - RIO DE JANEIRO/RJ - CEP 20.260-080 FONE (21) 3535-4131		Prancha	01/01
		Responsável Técnico pelo Projeto de Hidrossanitário ANDRÉ CLEMENTE CORREIA Engenheiro CREA: 180924/04		Especialidade	HID
CONCREMAT MEP				Revisão	00
				Escala	1/150