
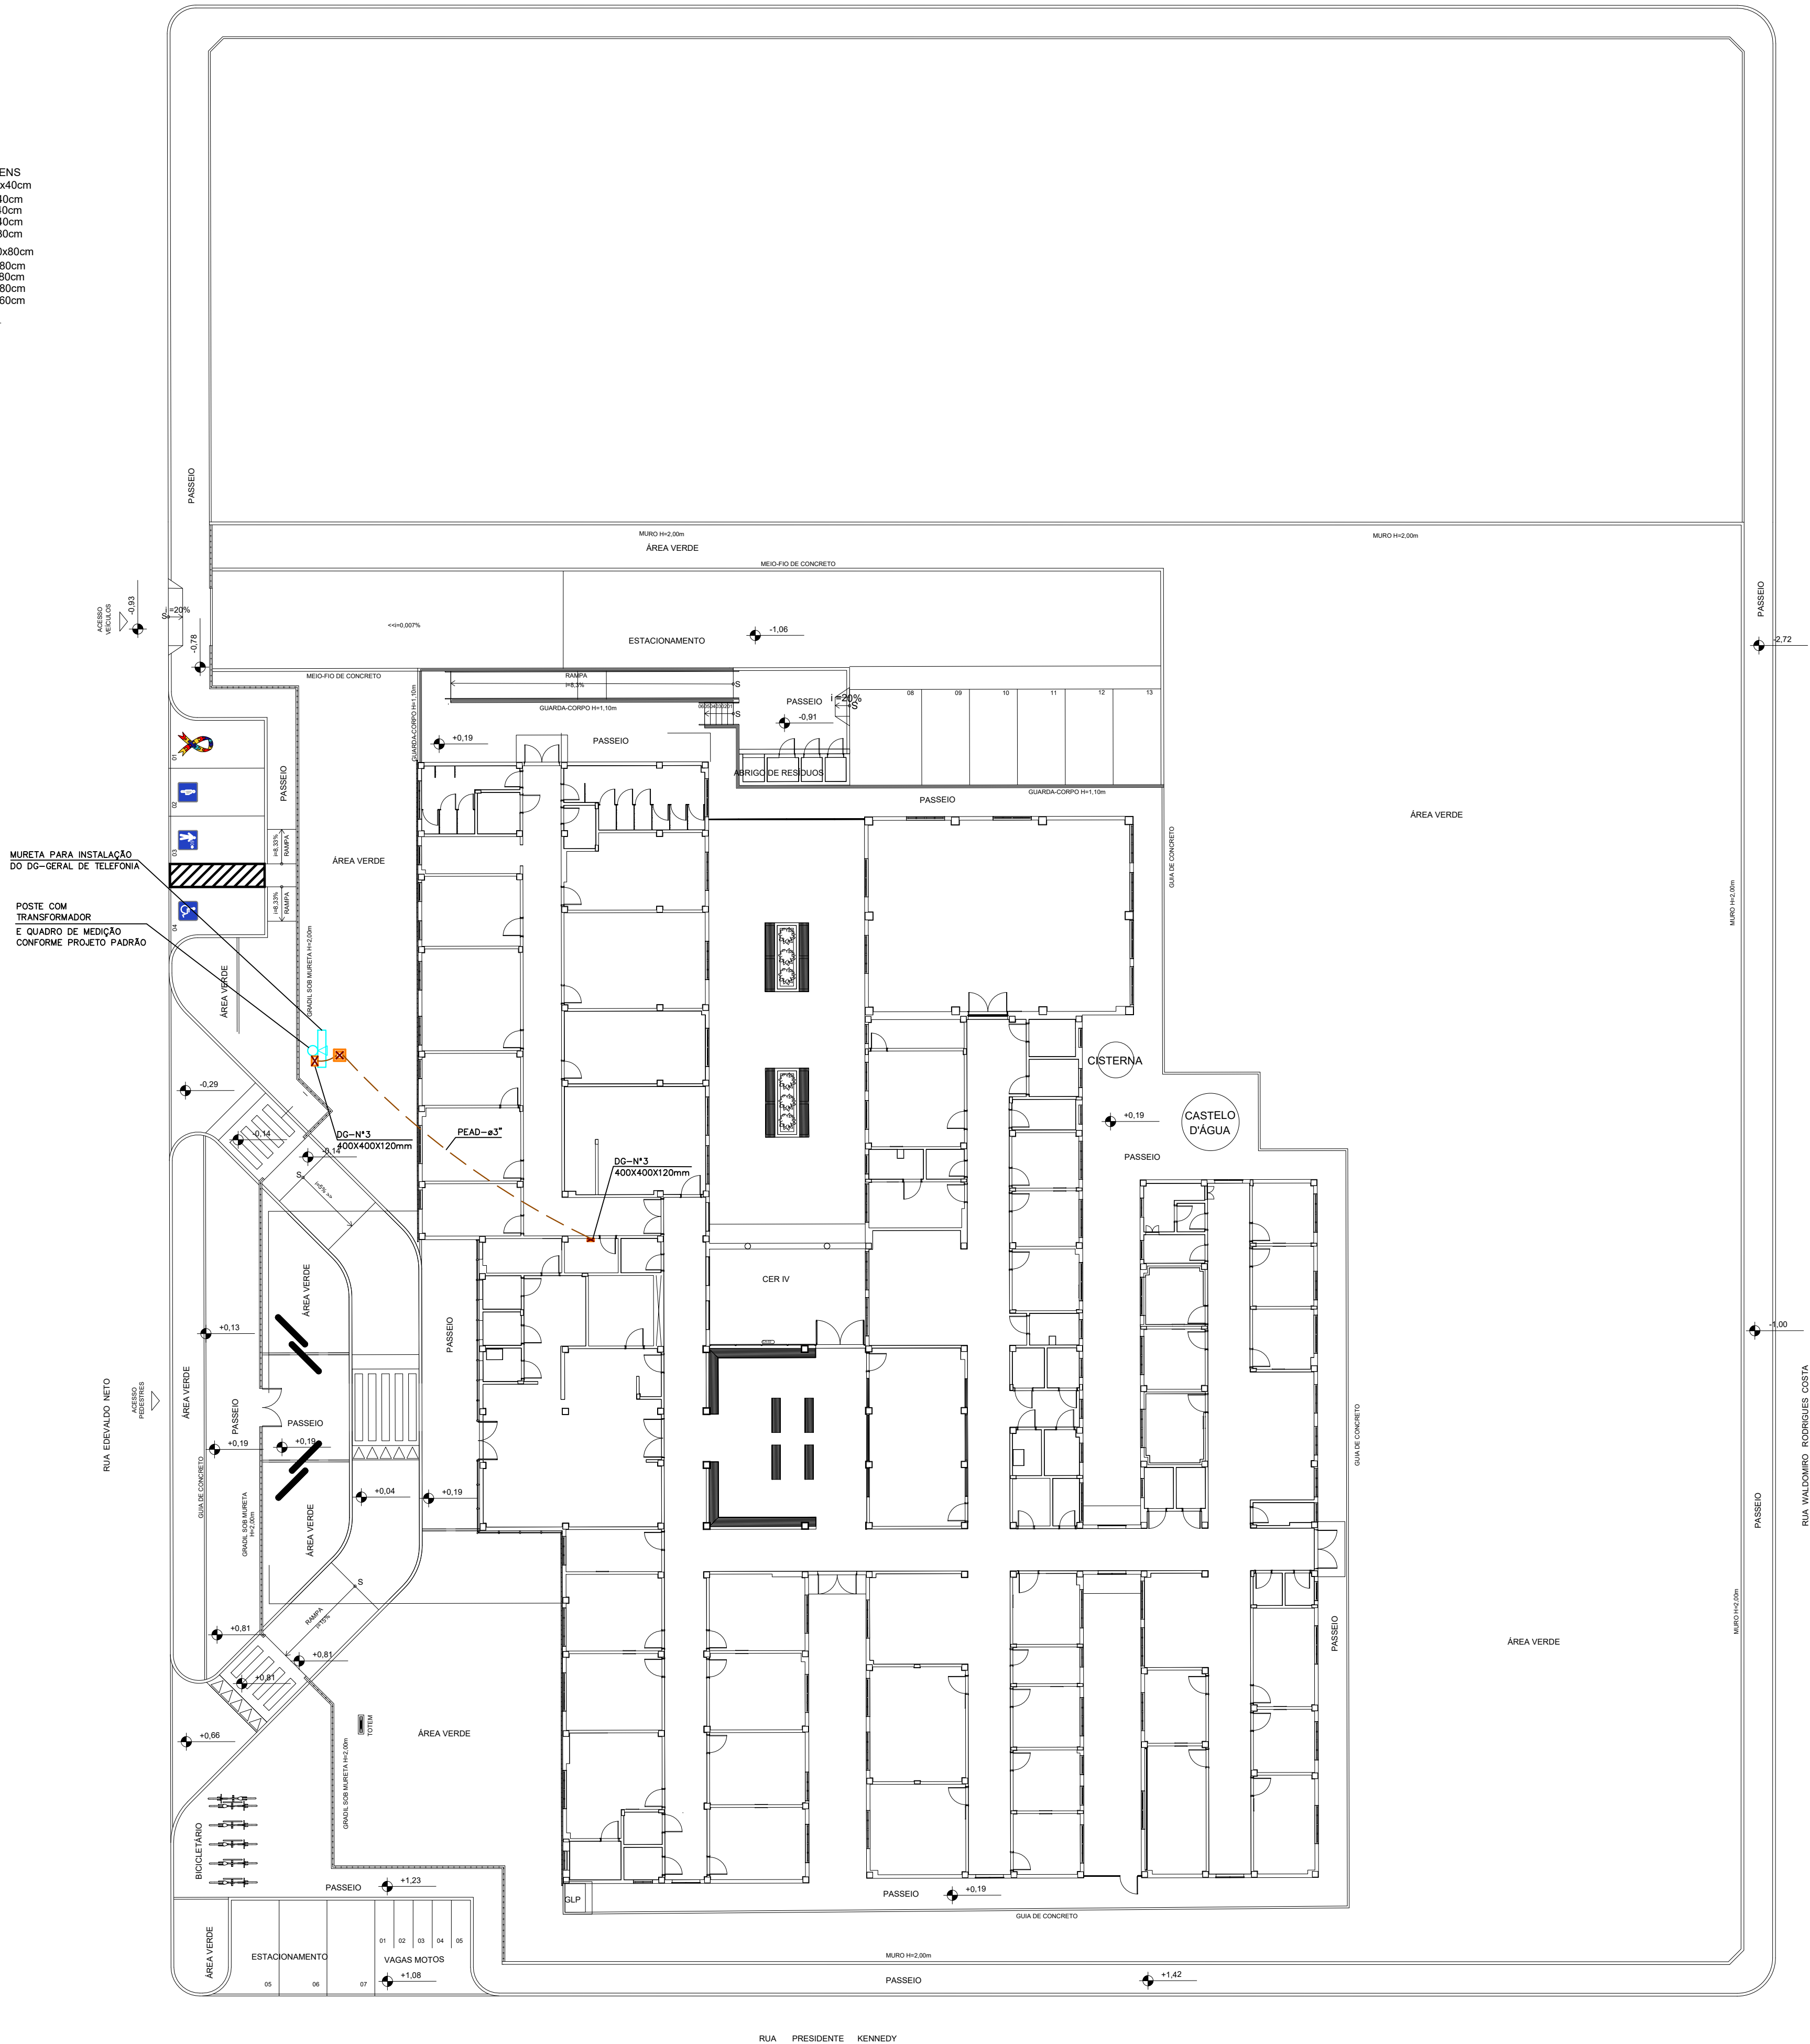
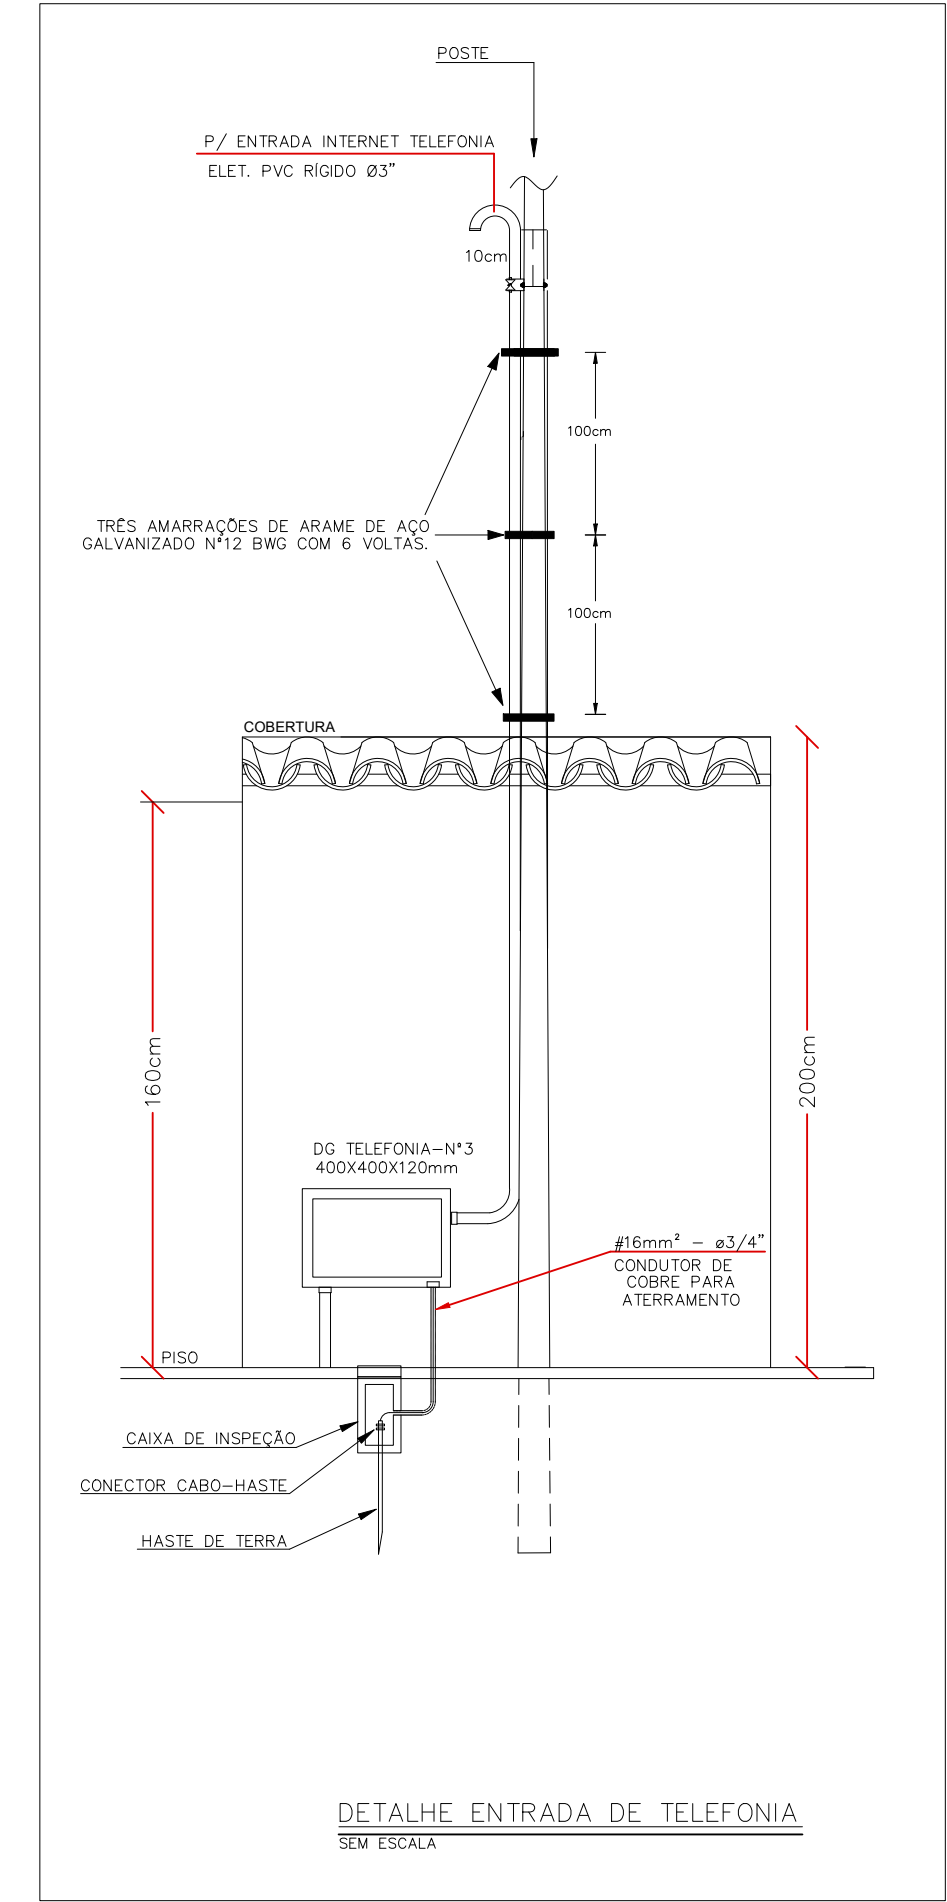


RUA 06

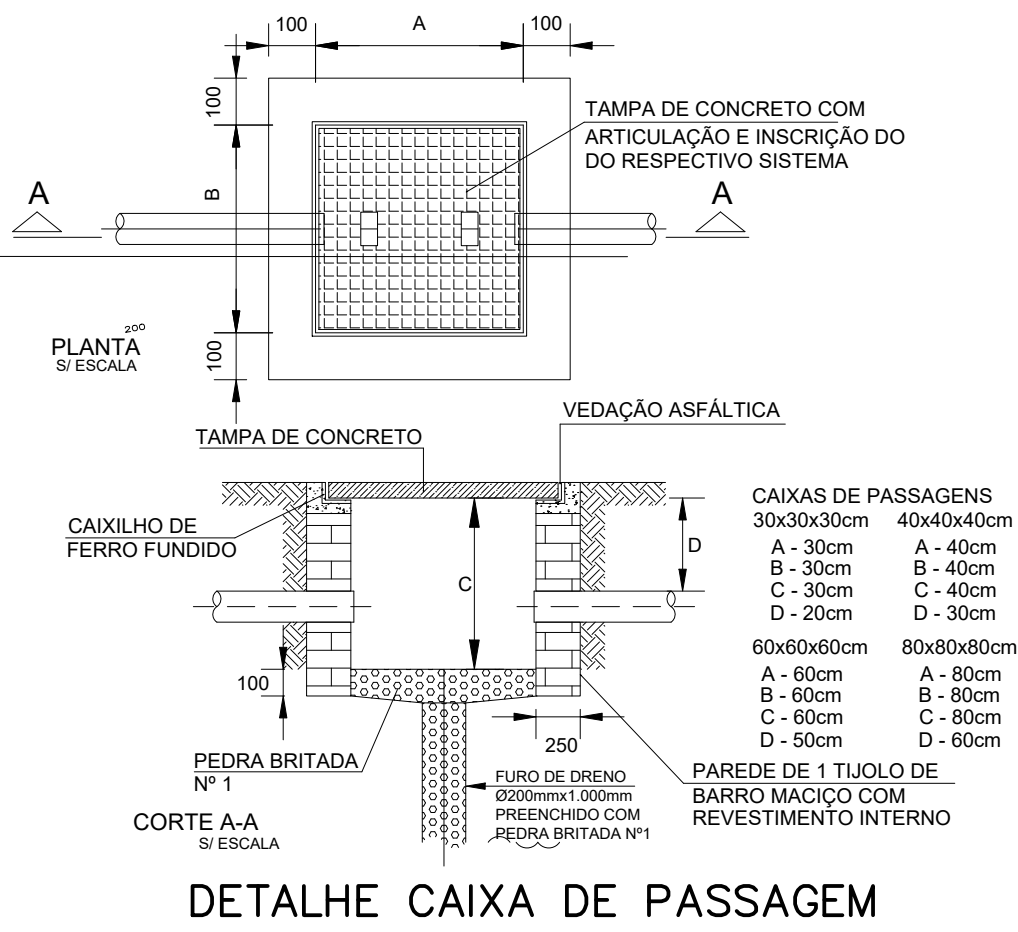

LEGENDA

SÍMBOLO	DESCRIÇÃO
---	ELETRODUTO PEAD, INSTALADO NO PISO
☒	CAIXA DE PASSAGEM EM ALVENARIA COM TAMPA EM CONCRETO COM ALÇAS CONFORME DETALHE, DIM 40X40X40CM

NOTAS

—

TODO CABEAMENTO DEVERÁ SER CATEGORIA 6 BLINDADO, DISTÂNCIA MÁXIMA DO RACK 90 METROS.

—

TODOS OS ELETRODUTOS DEVERÃO SER DE PVC RÍGIDO ROSCÁVEL CLASSE "B".

—

DEIXAR ARAME GUIA 14 BWG EM TODA TUBULAÇÃO "VAZIA".

—

DEVERÁ SER FEITO ATERRAMENTO, COM FIO DE COBRE NÚ #16,0mm2 NOS QUADROS DE ENTRADA (INTERLIGAR A MALHA DE TERRA).

—

TODAS AS LIGAÇÕES NAS CAIXAS DE PISO E PAREDE DEVERÃO SER FEITAS ATRAVÉS DE BUCHA E ARRUELA DE ALUMÍNIO.

—

DEVERÃO POSSUIR NO MÁXIMO DUAS CURVAS NUM LANCE ENTRE DUAS CAIXAS.

—

OS CONDUTORES DE ATERRAMENTO DEVERÃO SER INSTALADAS A UMA PROFUNDIDADE DE 50cm, DEVERÃO SER UTILIZADAS SOLDA TIPO EXOTÉRMICAS NAS CONEXÕES CABO-HASTE E CABO-CABO.

—

A HASTE DE ATERRAMENTO MAIS PRÓXIMA DO DG DEVERÁ POSSUIR CAIXA DE INSPEÇÃO, COM TAMPA, PARA FUTURAS INSPEÇÕES E MEDIÇÕES.

—

O QUADRO (DG) DEVERÁ POSSUIR FUNDO DE MADEIRA COMPENSADA COM 16mm e 19mm, CONFORME NORMA TELEBRÁS 224-1204-13.

—

TODAS AS CAIXAS SUBTERRÂNEAS DEVERÃO POSSUIR DRENO.

Matheus Almeida da Silva

Assinado digitalmente por Matheus Almeida da Silva

ND: CN=Matheus Almeida da Silva, E=matheus_almeida@hotmail.com.br

Razão: Eu sou o autor deste documento

Localização:

Data: 2026.09.11 16:20:49-03'00'

Foxit PDF Reader Versão: 2026.1.1

CONSORCIO SAUDE CONCREMAT-MEP - CNPJ 60.255.454/0001-35

RUA JOAQUIM PALHARES, no. 40, ANDAR 5 - RIO DE JANEIRO/RJ - CEP 20.260-080 - FONE (21) 3535-4131

Medidas em metros. Confirme medidas no local.

O valor da cota prevalece ao da escala. Antes de qualquer alteração consultar o arquiteto responsável.

REV	DATA	CONTEUDO	REV	DATA	CONTEUDO
00	11/09/2026	EMIÇÃO INICIAL			

Nome do Empreendimento

CER IV

Endereço do Empreendimento

LOTEAMENTO CIDADE NOVA, TERRENO 81A, RUA PRESIDENTE KENNEDY - JEQUIÉ / BAHIA.

Disciplina

CABEAMENTO ESTRUTURADO

Título do desenho

PLANTA DE TELEFÔNICA / INTERNET

Etapas

PROJETO EXECUTIVO

Projeto e coordenador

CONSORCIO SAUDE CONCREMAT-MEP - CNPJ 60.255.454/0001-35

RUA JOAQUIM PALHARES, no. 40, ANDAR 5 - RIO DE JANEIRO/RJ - CEP 20.260-080

FONE (21) 3535-4131

Responsável Técnico pelo Projeto de Entrada Telefônica/Internet

MATHEUS ALMEIDA DA SILVA

ENGENHEIRO CREA/BA nº 0514712317

Prontaria

01/01

Especialidade

CAB

Revisão

00

Escala

1/200