
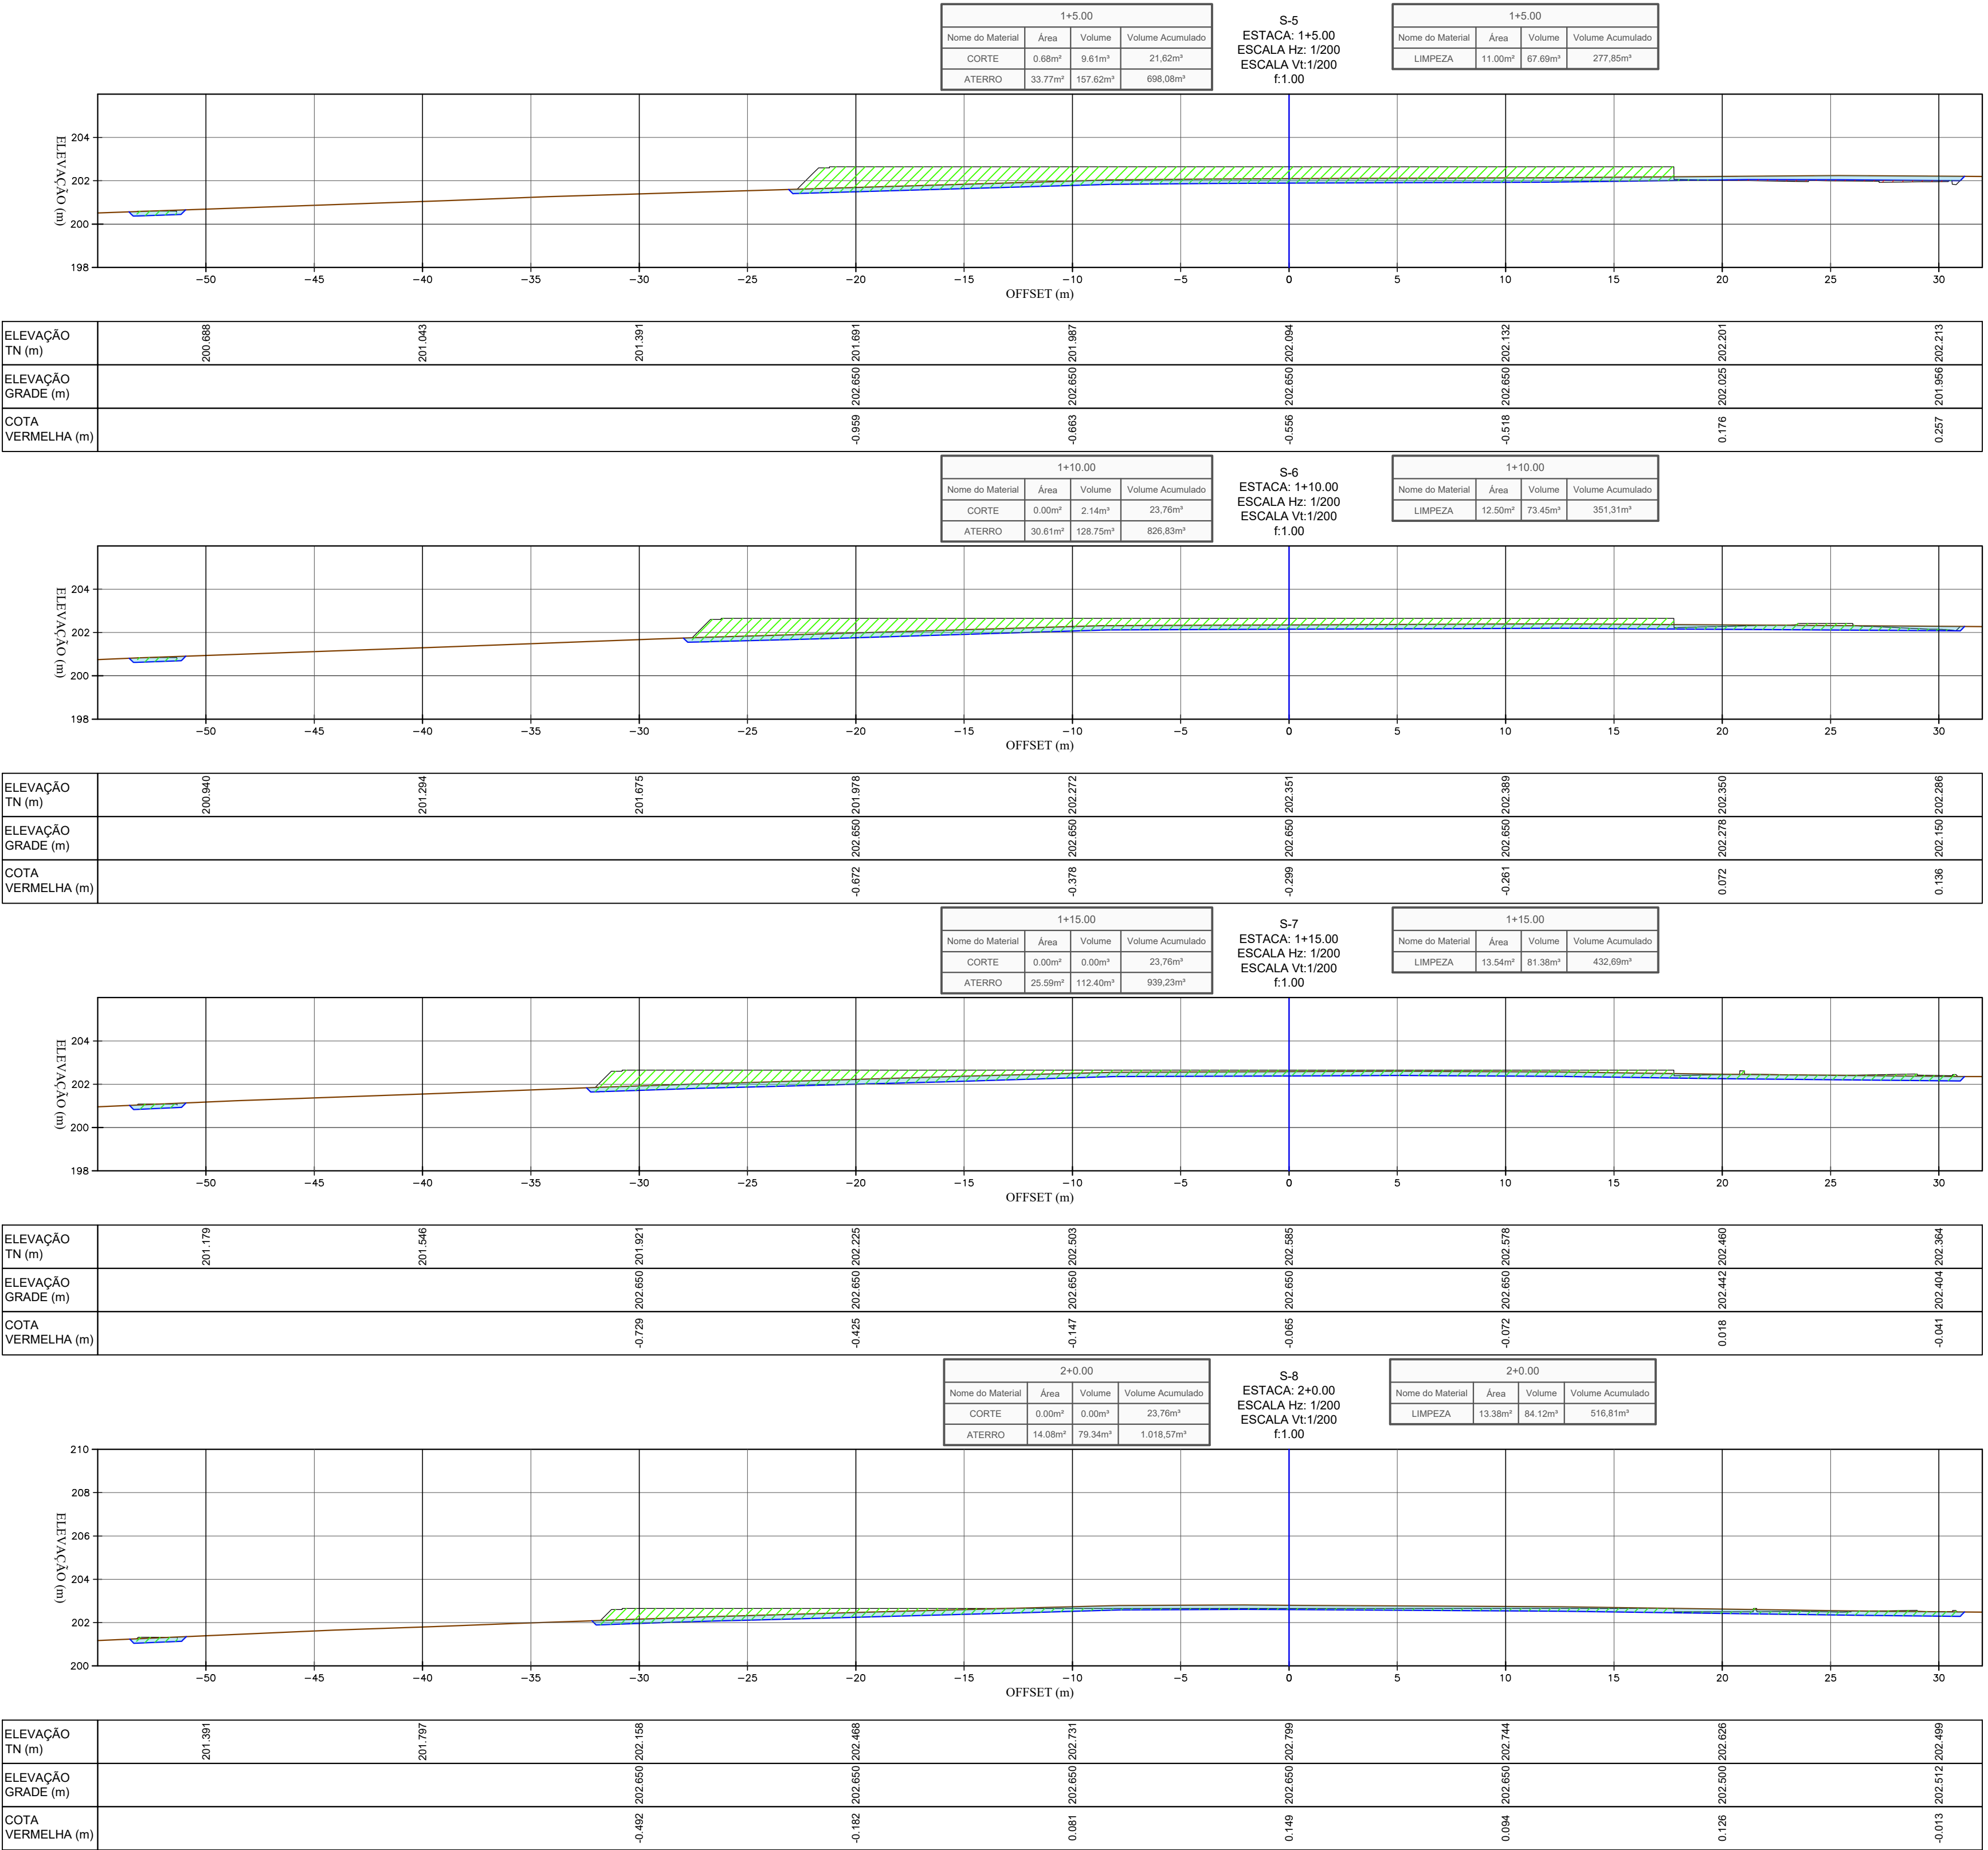


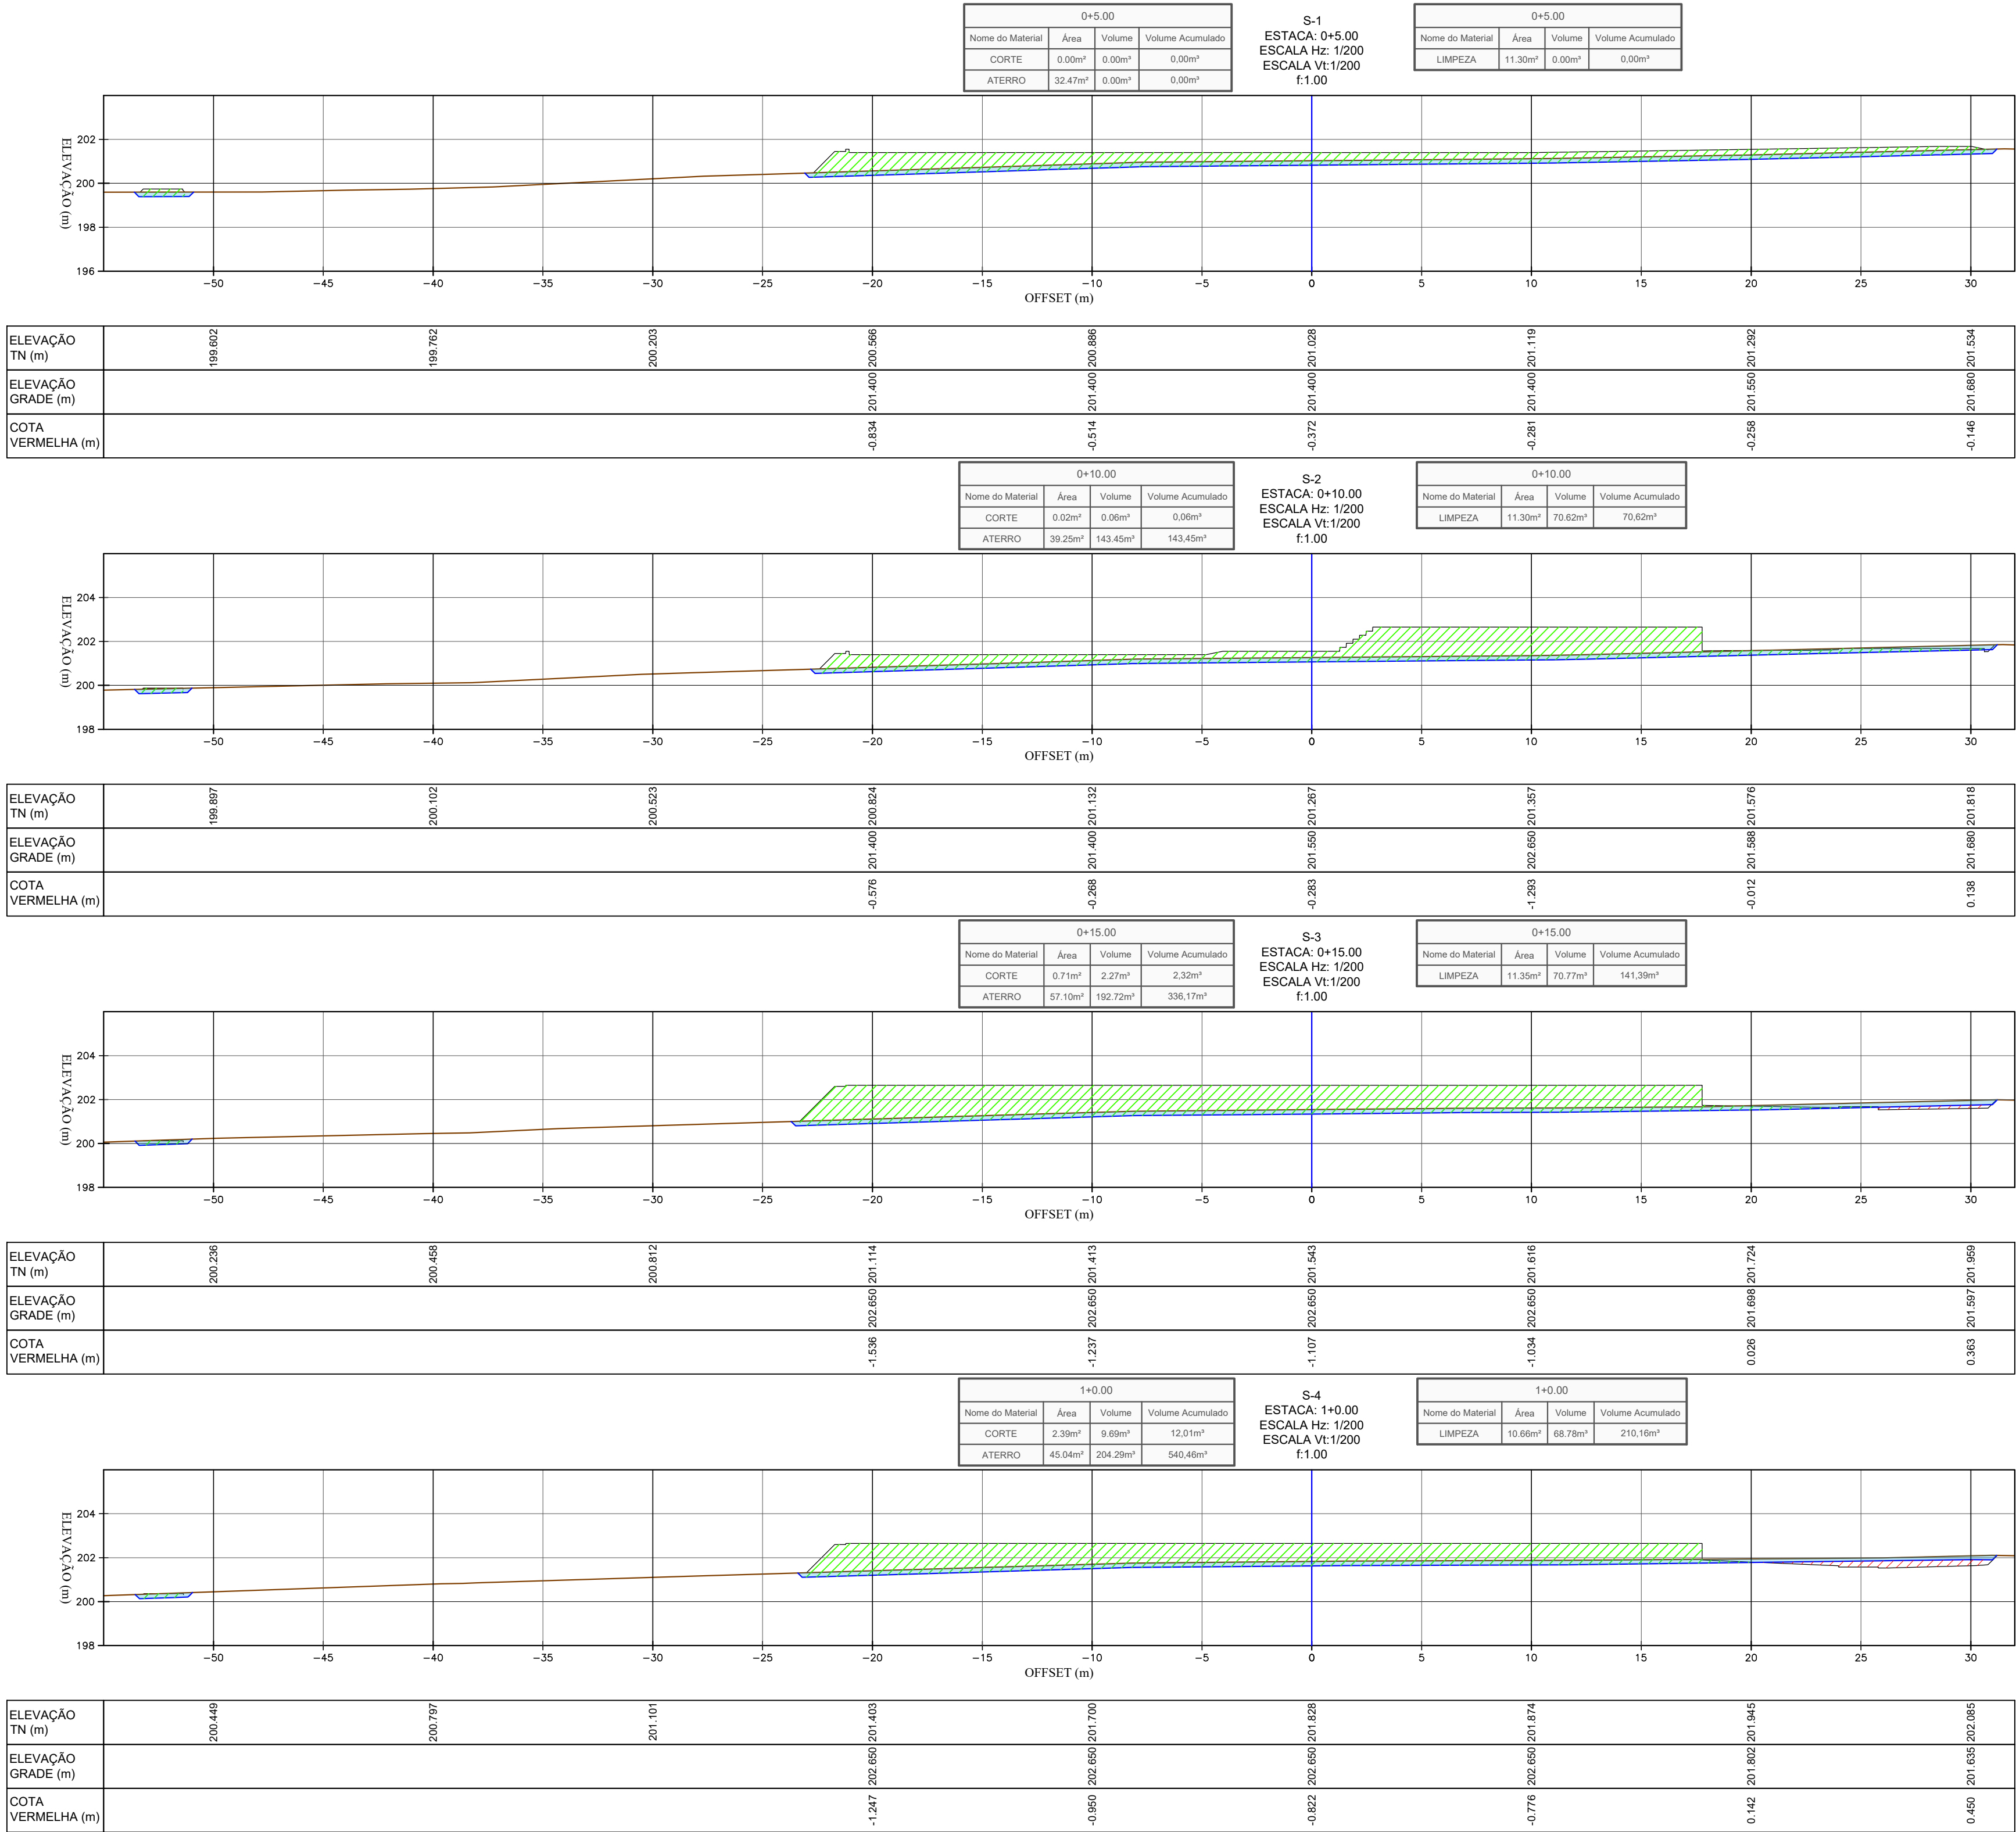

LEGENDA :

TERRENO NATURAL

TERRAPLENAGEM

ESCAVAÇÃO DE LIMPEZA (20CM)

ÁREAS EM ATERRO

ÁREAS EM CORTE

ÁREAS DE CORTE - DE LIMPEZA ESP: 20cm

CONSORCIO SAÚDE CONCREMAT-MEP - CNPJ 08.255.454/0001-35
RUA JOAQUIM PALHARES, no. 40, ANDAR 5 - RIO DE JANEIRO RJ - CEP 20.260-060 - FONE (21) 3335-4131
Medidas em metros. Conferir medidas no local.
O valor da cota prevalece ao da escala. Anota de qualquer alteração consultar o arquiteto responsável.

REV

DATA

CONTEUDO

REV

DATA

CONTEUDO

00

11/09/2025

EMISSÃO INICIAL

Nome do Empreendimento

Endereço do Empreendimento

Título do desenho

CENTRO ESPECIALIZADO EM REABILITAÇÃO (CER) TIPO IV

LOTEAMENTO CIDADE NOVA, TERRENO 81A, RUA PRESIDENTE KENNEDY, JEQUIÉ - BAHIA

SEÇÕES TRANSVERSAIS DE TERRAPLENAGEM

Disciplina

Etapas

Projetoista e coordenador

Responsável Técnico pelo Projeto de Terraplenagem

Revisão

TERRAPLENAGEM

PROJETO EXECUTIVO

003

TER

00

1:200

Documento assinado digitalmente

goulbr

GILBERTO MILTÃO DE OLIVEIRA FLAUJO

Data: 11/09/2025 11:13:46-9300

Verifique em <https://validar.ri.gov.br>

BRMabout MEP - BIMabout Basic para o Archicad 24/635 PRO/SU/635 91 USB TIPO I, R00