


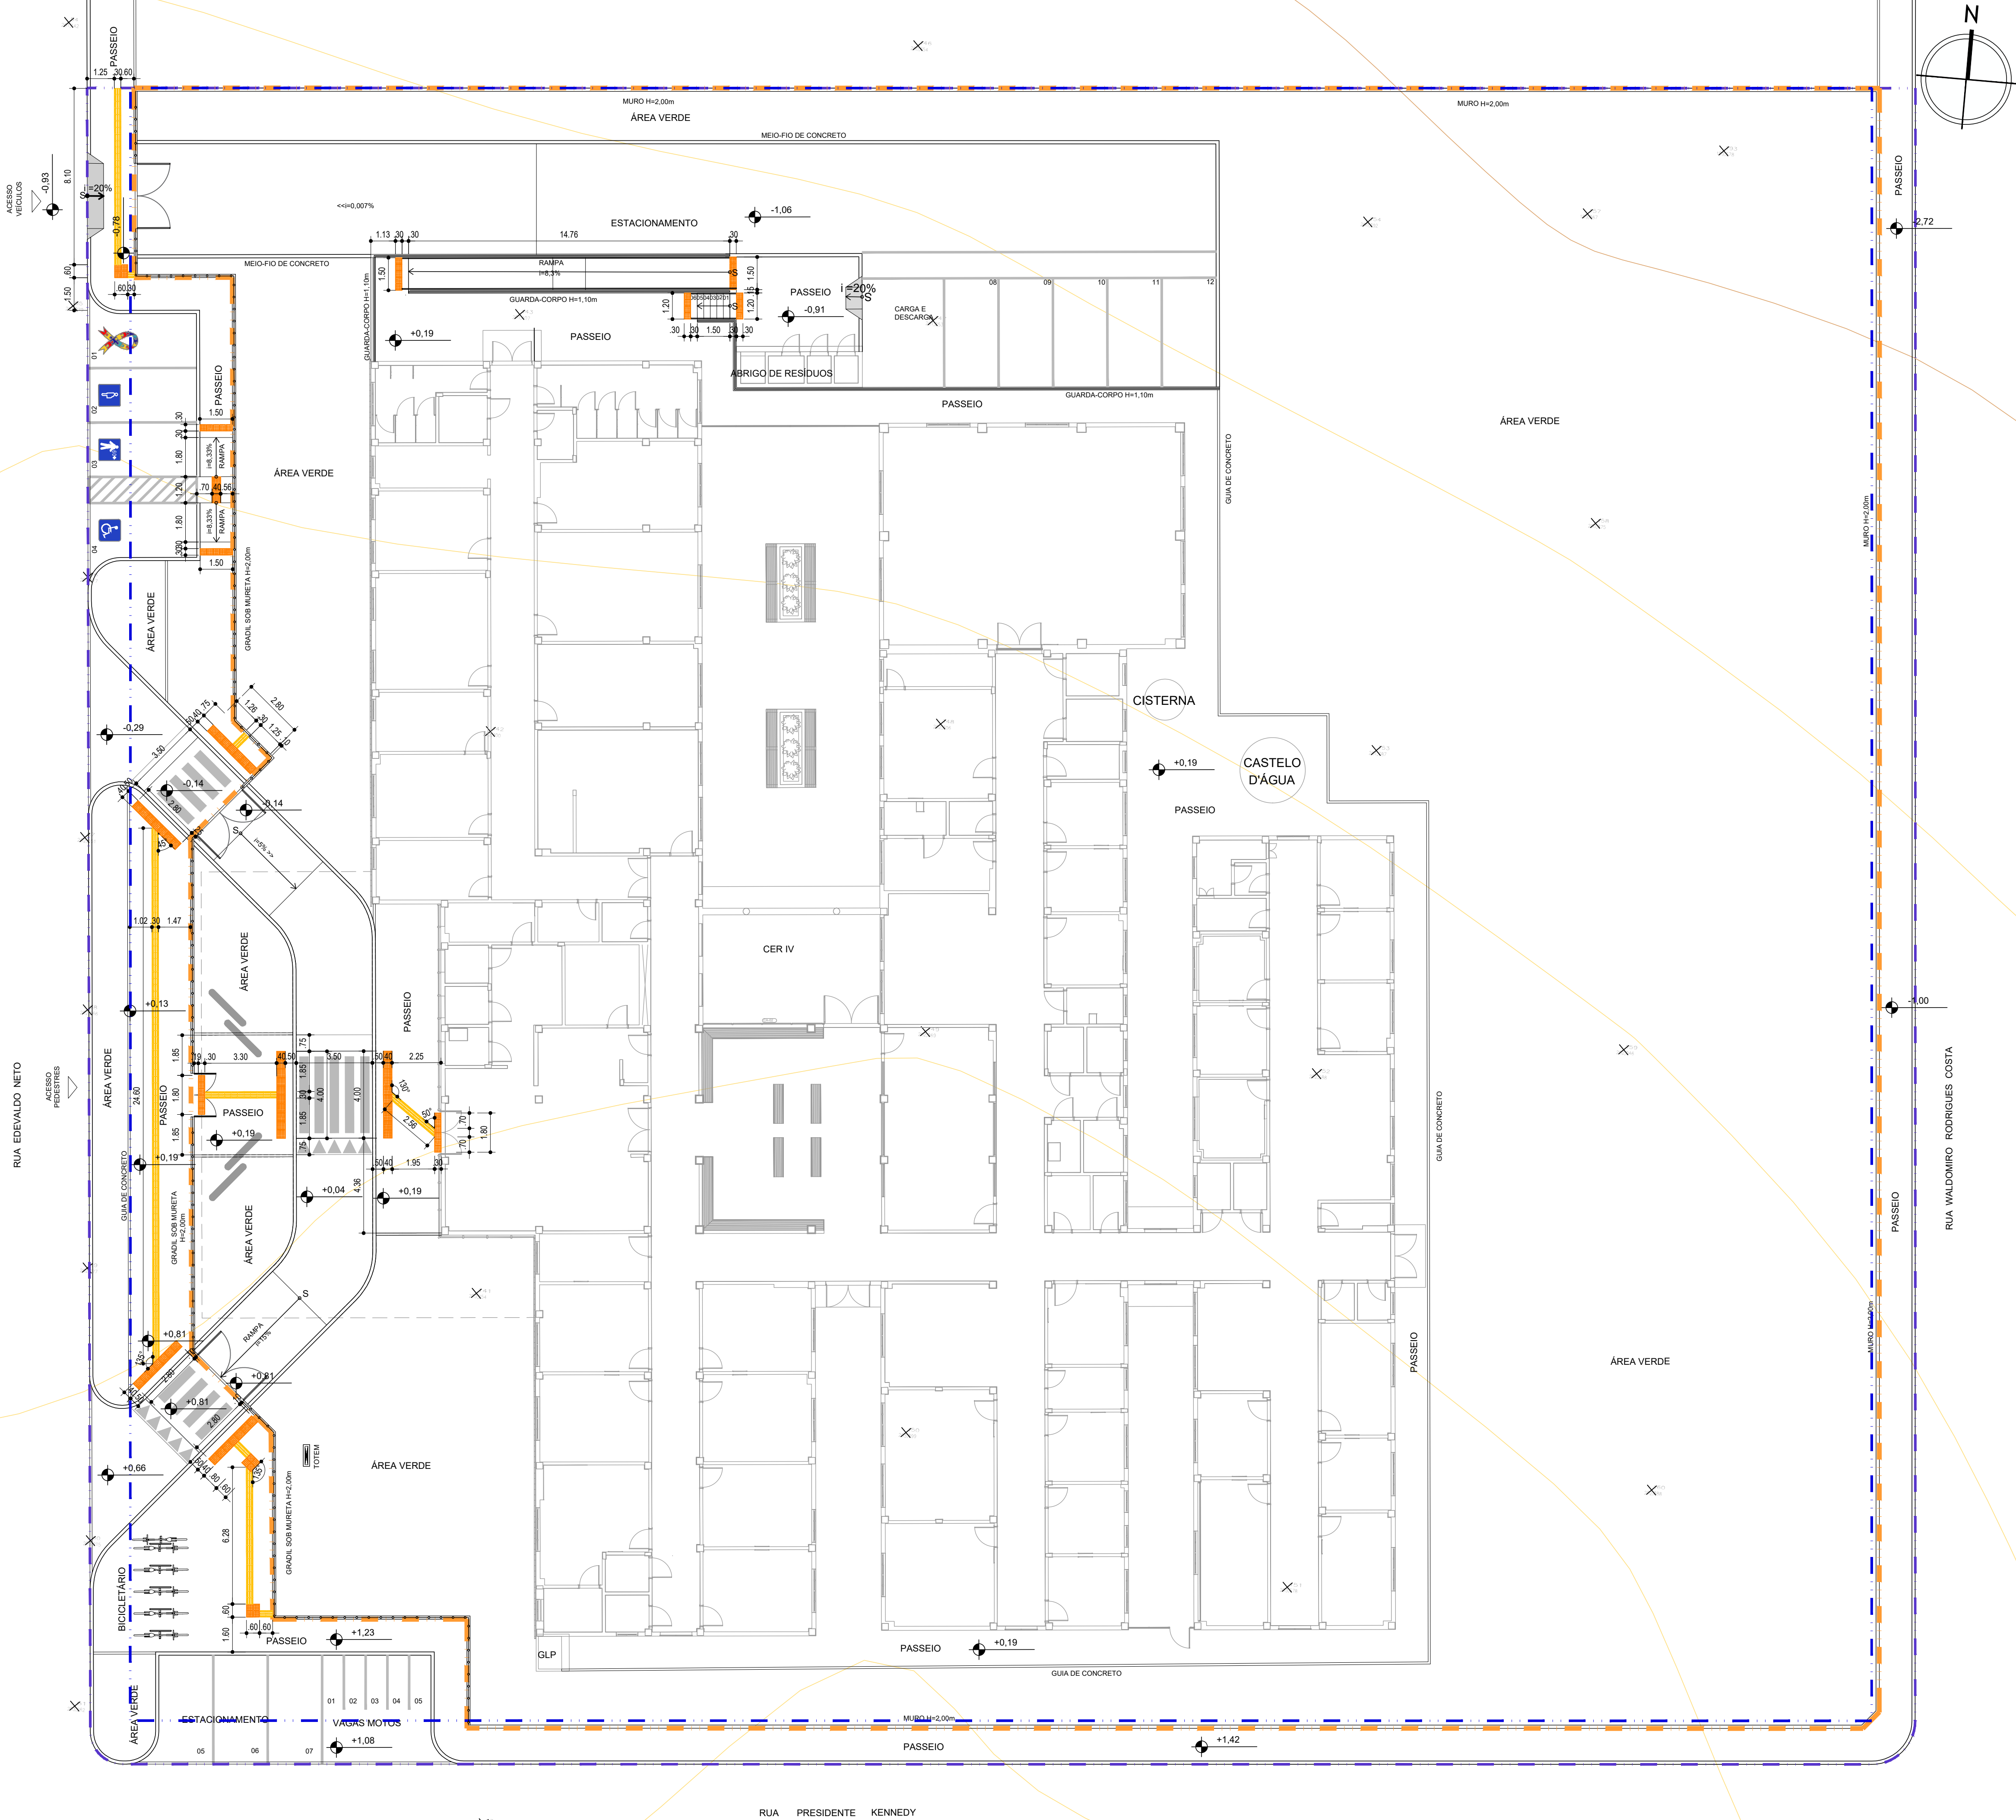

LEGENDA GERAL			
	POLIGONAL FORNECIDA PELA SESAB		PISO TÁTIL DIRECIONAL CIMENTÍCIO 30x30cm
	POLIGONAL DO TERRENO		PISO TÁTIL ALERTA CIMENTÍCIO 30x30cm
	POLIGONAL DE INTERVENÇÃO		PISO TÁTIL ALERTA CIMENTÍCIO 40x40cm

- NOTAS:
- O PROJETO DE IMPLANTAÇÃO DO CENTRO ESPECIALIZADO EM REABILITAÇÃO - TIPO IV (CER4) UTILIZOU COMO REFERÊNCIA O LEVANTAMENTO TOPOGRÁFICO FORNECIDO PELA SESAB;
 - O CÁLCULO DOS ÍNDICES URBANÍSTICOS SE REFEREM APENAS ÀS ÁREAS CONTIDAS DENTRO DA POLIGONAL DO LOTE;
 - PARA O PROJETO DE IMPLANTAÇÃO DO CER4 DE JEQUIÉ, FOI CONSIDERADO A EDIFICAÇÃO COM COTA **+0,19** (CONFORME PROJETO BÁSICO ARQUITETÔNICO). DESSA FORMA, **O RN 0,00 REFERE-SE À COTA +202,56.**

CONSORCIO SAÚDE CONCREMAT-MEP - CNPJ 60.255.454/0001-35
RUA JOAQUIM PALHARES, no. 40, ANDAR 5 - RIO DE JANEIRO/RJ - CEP 20.260-080 - FONE (21) 3535-4131
Medidas em metros. Confirmit medidas no local. O valor da cota prevalece ao da escala. Antes de qualquer alteração consultar o arquiteto responsável.

Aila Levindo
Pedreira
Britto

Assinado de forma digital por Aila Levindo Pedreira Britto
Dados: 2026.09.15 14:38:41 -03'00'

REV	DATA	CONTEÚDO	REV	DATA	CONTEÚDO
00	10/09/2026	EMIÇÃO INICIAL			

Nome do Empreendimento

CER IV

Endereço do Empreendimento

LOTEAMENTO CIDADE NOVA, TERRENO 81A, RUA PRESIDENTE KENNEDY – JEQUIÉ / BAHIA

Disciplina

URBANISMO

Título do desenho

PLANTA DE PISO TÁTIL

Etapas

PROJETO EXECUTIVO

Projeta e coordenador

CONSORCIO SAÚDE CONCREMAT-MEP - CNPJ 60.255.454/0001-35
RUA JOAQUIM PALHARES, no. 40, ANDAR 5 - RIO DE JANEIRO/RJ - CEP 20.260-080
FONE (21) 3535-4131

Responsável Técnico pelo Projeto de Urbanismo

AILA LEVINDO PEDREIRA BRITTO
Arquiteta CAUBA nº A22017-0

Prancha

04/09

Especialidade

URB

Revisão

00

Escala

1/150