


R. Canuto de Aguiar, n.1401
Fortaleza/CE – Tel:(85)3456–5000
architectusbr@gmail.com

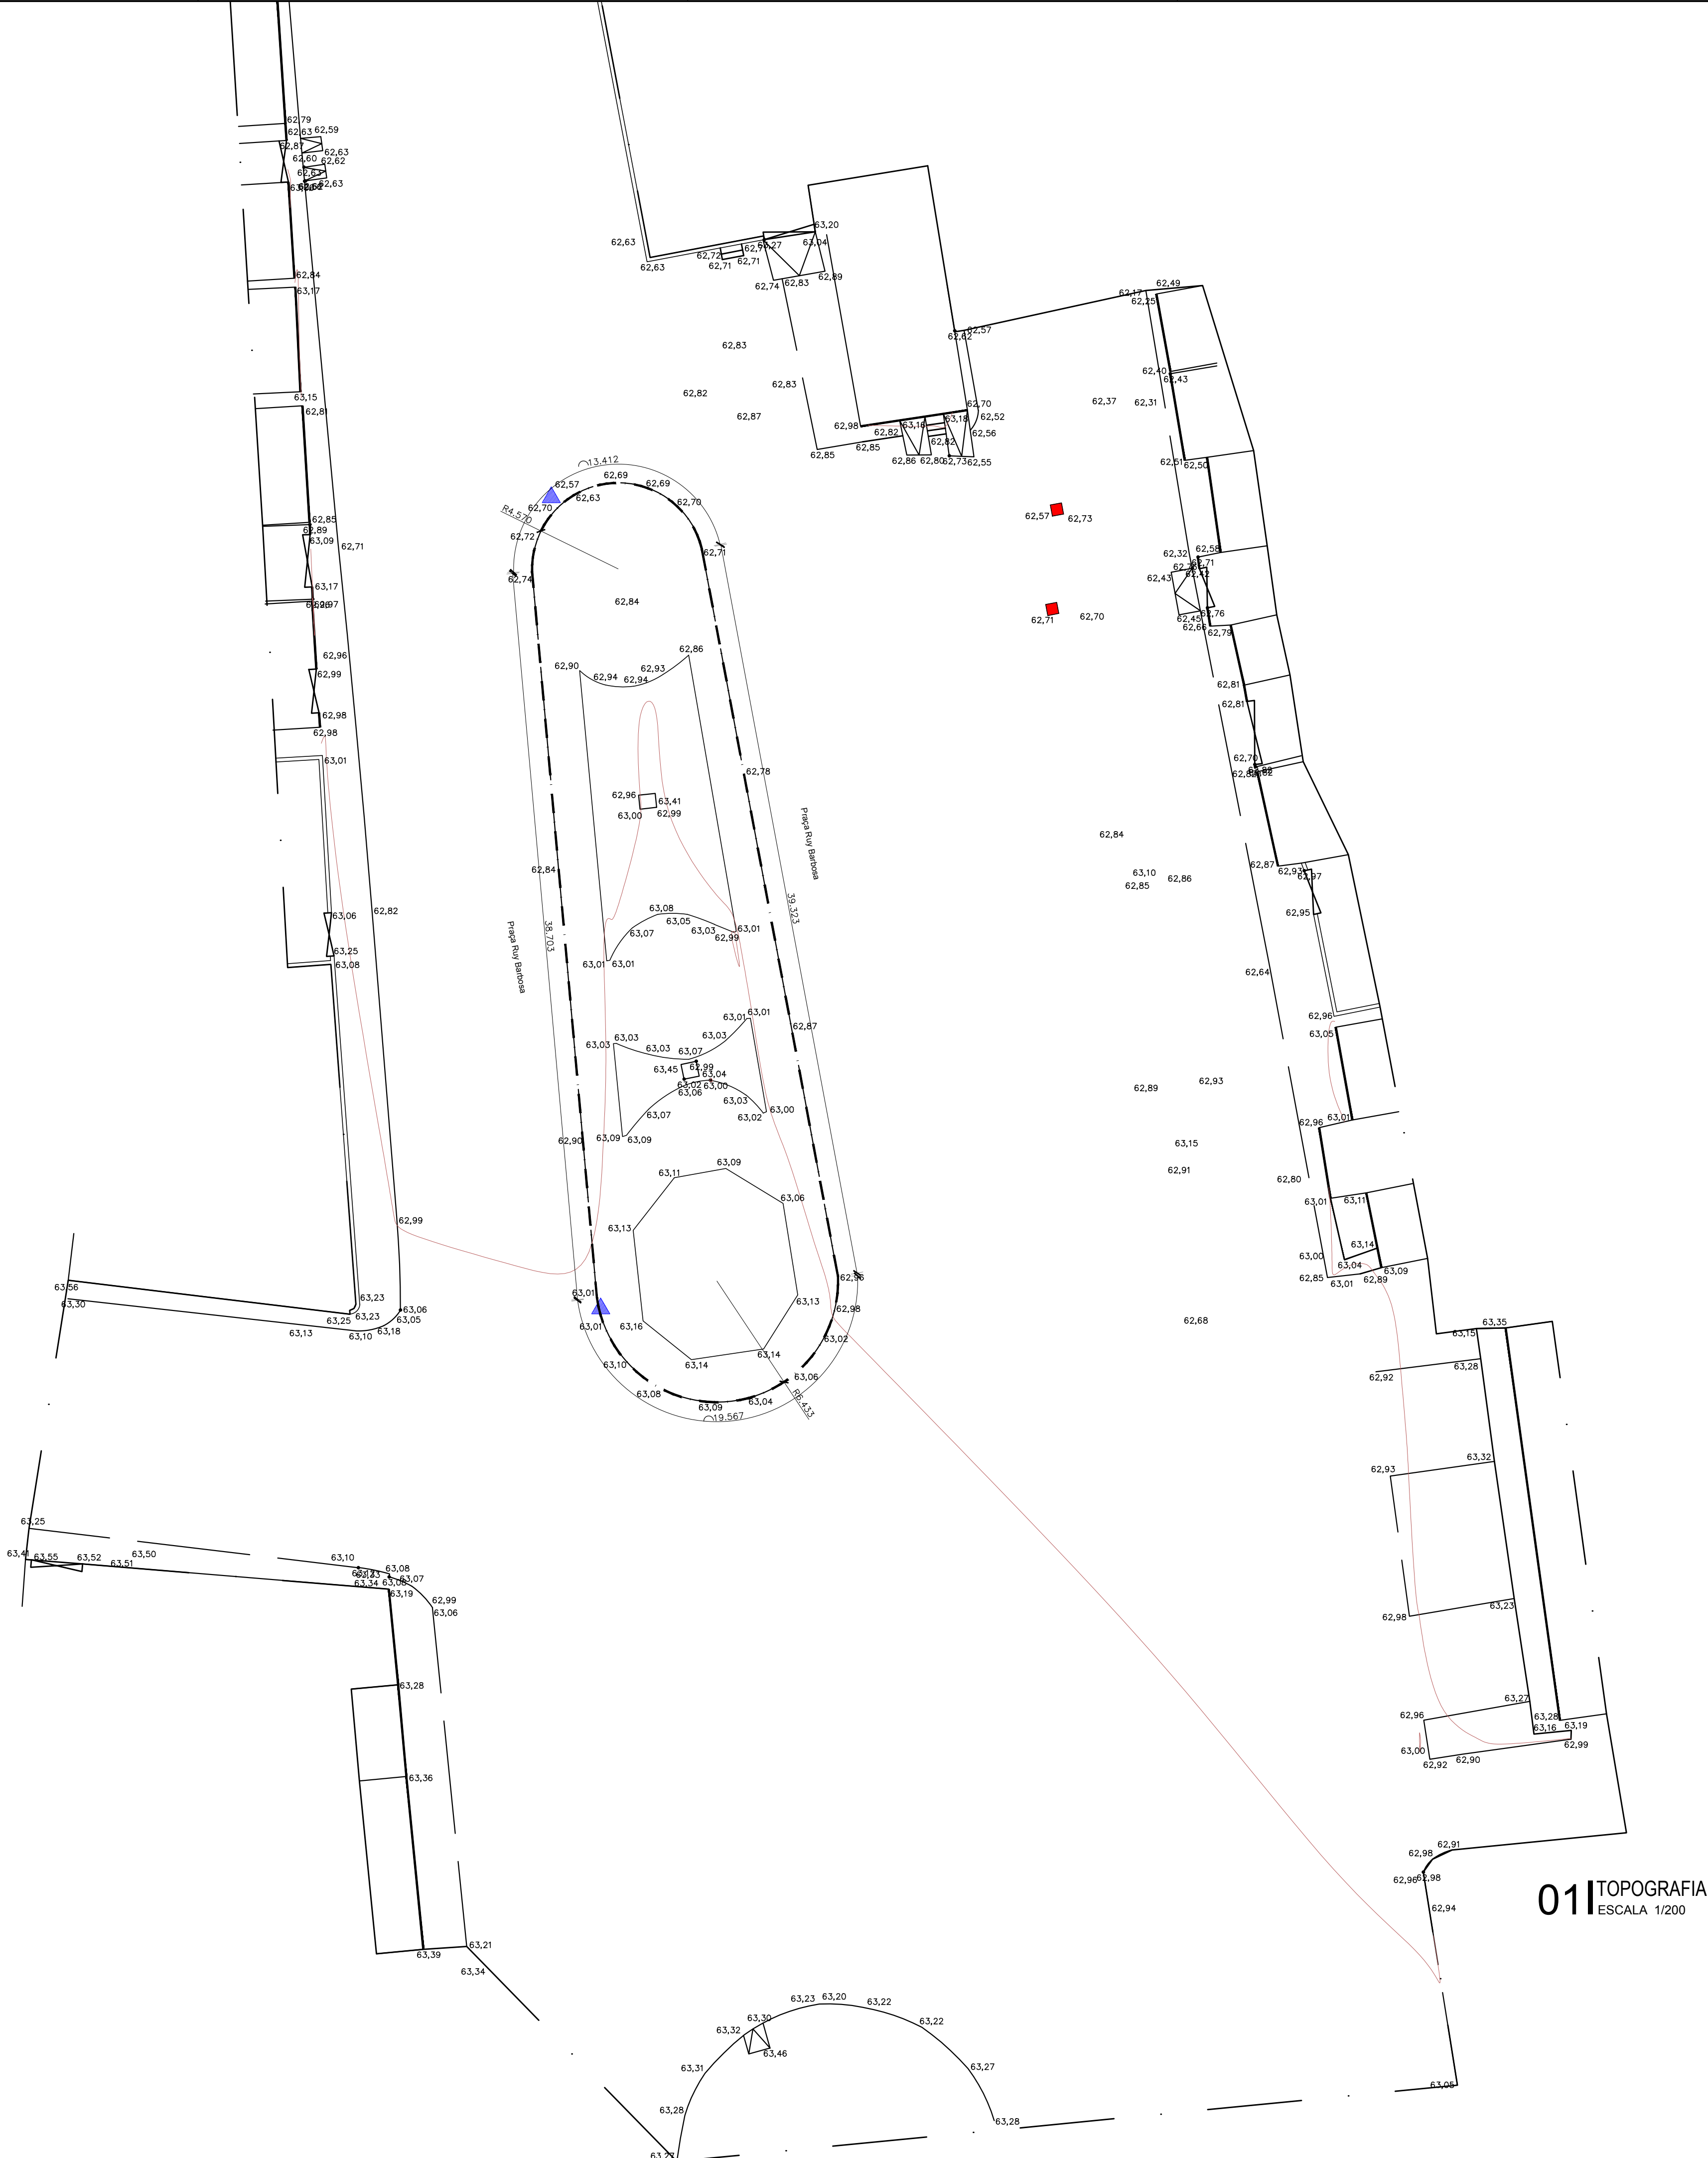

Alameda Araguaia, n.2104, 2º andar
Barueri/SP – Tel:(11)2078–9000
comunicacao@mha.com.br

LEGENDA:

LEGENDA		
POSTE COM FIAÇÃO AÉREA		EDIFICAÇÃO
LUMINÁRIA		MURO
BOCA DE LOBO		MEIO FIO
CAIXA		CURVA INTERMEDIÁRIA
TELEFONE PÚBLICO		CURVA MESTRA
MARCO IMPLANTADO		PAVIMENTO CONCRETO
ÁRVORE		PAVIMENTO PARALELEPÍPEDO
ESTAÇÃO TOPOGRÁFICA		PAVIMENTO PEDRA PORTUGUESA
SOLEIRA		ÁREA GRAMADA
PORTÃO		DIÂMETRO
ESCADA		LIMITE
		LIXEIRA

NOTAS GERAIS

1. DIMENSÕES E ELEVAÇÕES EM METROS.
2. OS LIMITES E CONFRONTAÇÕES DO IMÓVEL FORAM FORNECIDOS PELO CLIENTE.
3. A ALTITUDE DO MARCO JC2 É RESULTADO DO AJUSTAMENTO ALTIMÉTRICO DA POLIGONAL DE APOIO.

DADOS TÉCNICOS

MARCO(S) EXISTENTE(S)

* REFERÊNCIA PLANIMÉTRICA:

ESTAÇÃO: 93236 - IBGE
COORDENADAS : N 8.565.561,750
E 552.438,838

LOCALIZAÇÃO : IMPLANTADO NA AVENIDA DAS NAUS, S/N - BAIRRO DO COMÉRCIO. NAS
DEPENDÊNCIAS DA CAPITANIA DOS PORTOS DE SALVADOR - BA.

DATUM HORIZONTAL: SIRGAS2000
MERIDIANO CENTRAL (MC): 39 WGR.

* REFERÊNCIA ALTIMÉTRICA:

MODELO GEODAL: MAPGE02015 - IBGE

MARCO(S) IMPLANTADO(S)

* COORDENADAS UTM:

MARCO: JC2
COORDENADAS : N 8.619.532,650
E 540.498,330
Z 63,116

MARCO: JC3
COORDENADAS : N 8.619.575,715
E 540.495,705
Z 62,729

* COORDENADAS TOPOGRÁFICAS:

MARCO: JC2
COORDENADAS : N 8.619.532,645
E 540.498,330
Z 63,116

MARCO: JC3
COORDENADAS : N 8.619.575,715
E 540.495,705
Z 62,729

SUP.	COD.	ATIVIDADE	INSCRIÇÃO	F/I
FIRMA: ARCHITECTUS S/S EPP				
LOCAL: RUA CANUTO DE AGUIAR, 1401C - MEIRELES				
CEP 60.160-120 FORTALEZA - CE				

ISS-P

ISS-C

Mariana Furlani Landini
Mariana Furlani Landini
CAU: A26182-3

Proprietário:

Construção:

CREA/CAU

CREA/CAU

APROVO BOMBEIROS

APROVO PREFEITURA

00	Emissão inicial	19/07/2017	Mariana Furlani	Mariana Furlani
----	-----------------	------------	-----------------	-----------------

Revisão	n°	Descrição	Data	Projetista	Aprovação
---------	----	-----------	------	------------	-----------

BAHIA GOVERNO DO ESTADO TERA - ME DO BRASIL	PROSUS SECRETARIA DE SAÚDE DO ESTADO DA BAHIA-SESAB	PROSUS Programa de fortalecimento do SUS na Região Metropolitana de Salvador
--	--	---

Unidade/Orgão: ACADEMIA DA SAÚDE		Proprietário: SEC. DE SAÚDE DO ESTADO DA BAHIA	
Endereço: PRAÇA RUY BARBOSA		Município: S. SEBASTIÃO/BA	Bairro: CENTRO
Nome do projeto: PROJETO EXECUTIVO ARQUITETURA - ACADEMIA DE SAÚDE		Escola: INDICADA	
Título da folha: TOPOGRAFIA		Data: JULHO/2017	Folha: ARQ 001 009
Responsável técnico: MARIANA FURLANI CAU: A26182-3		Coord. elab. de projetos: MARIA TEREZA DE CARVALHO BRAGA CAU: A15883-2	
Arquivo: 029_PE_ARQ_ACAD_PASSÉ_001_R00.dwg		Topógrafo: —	Desenho: CAMILA