



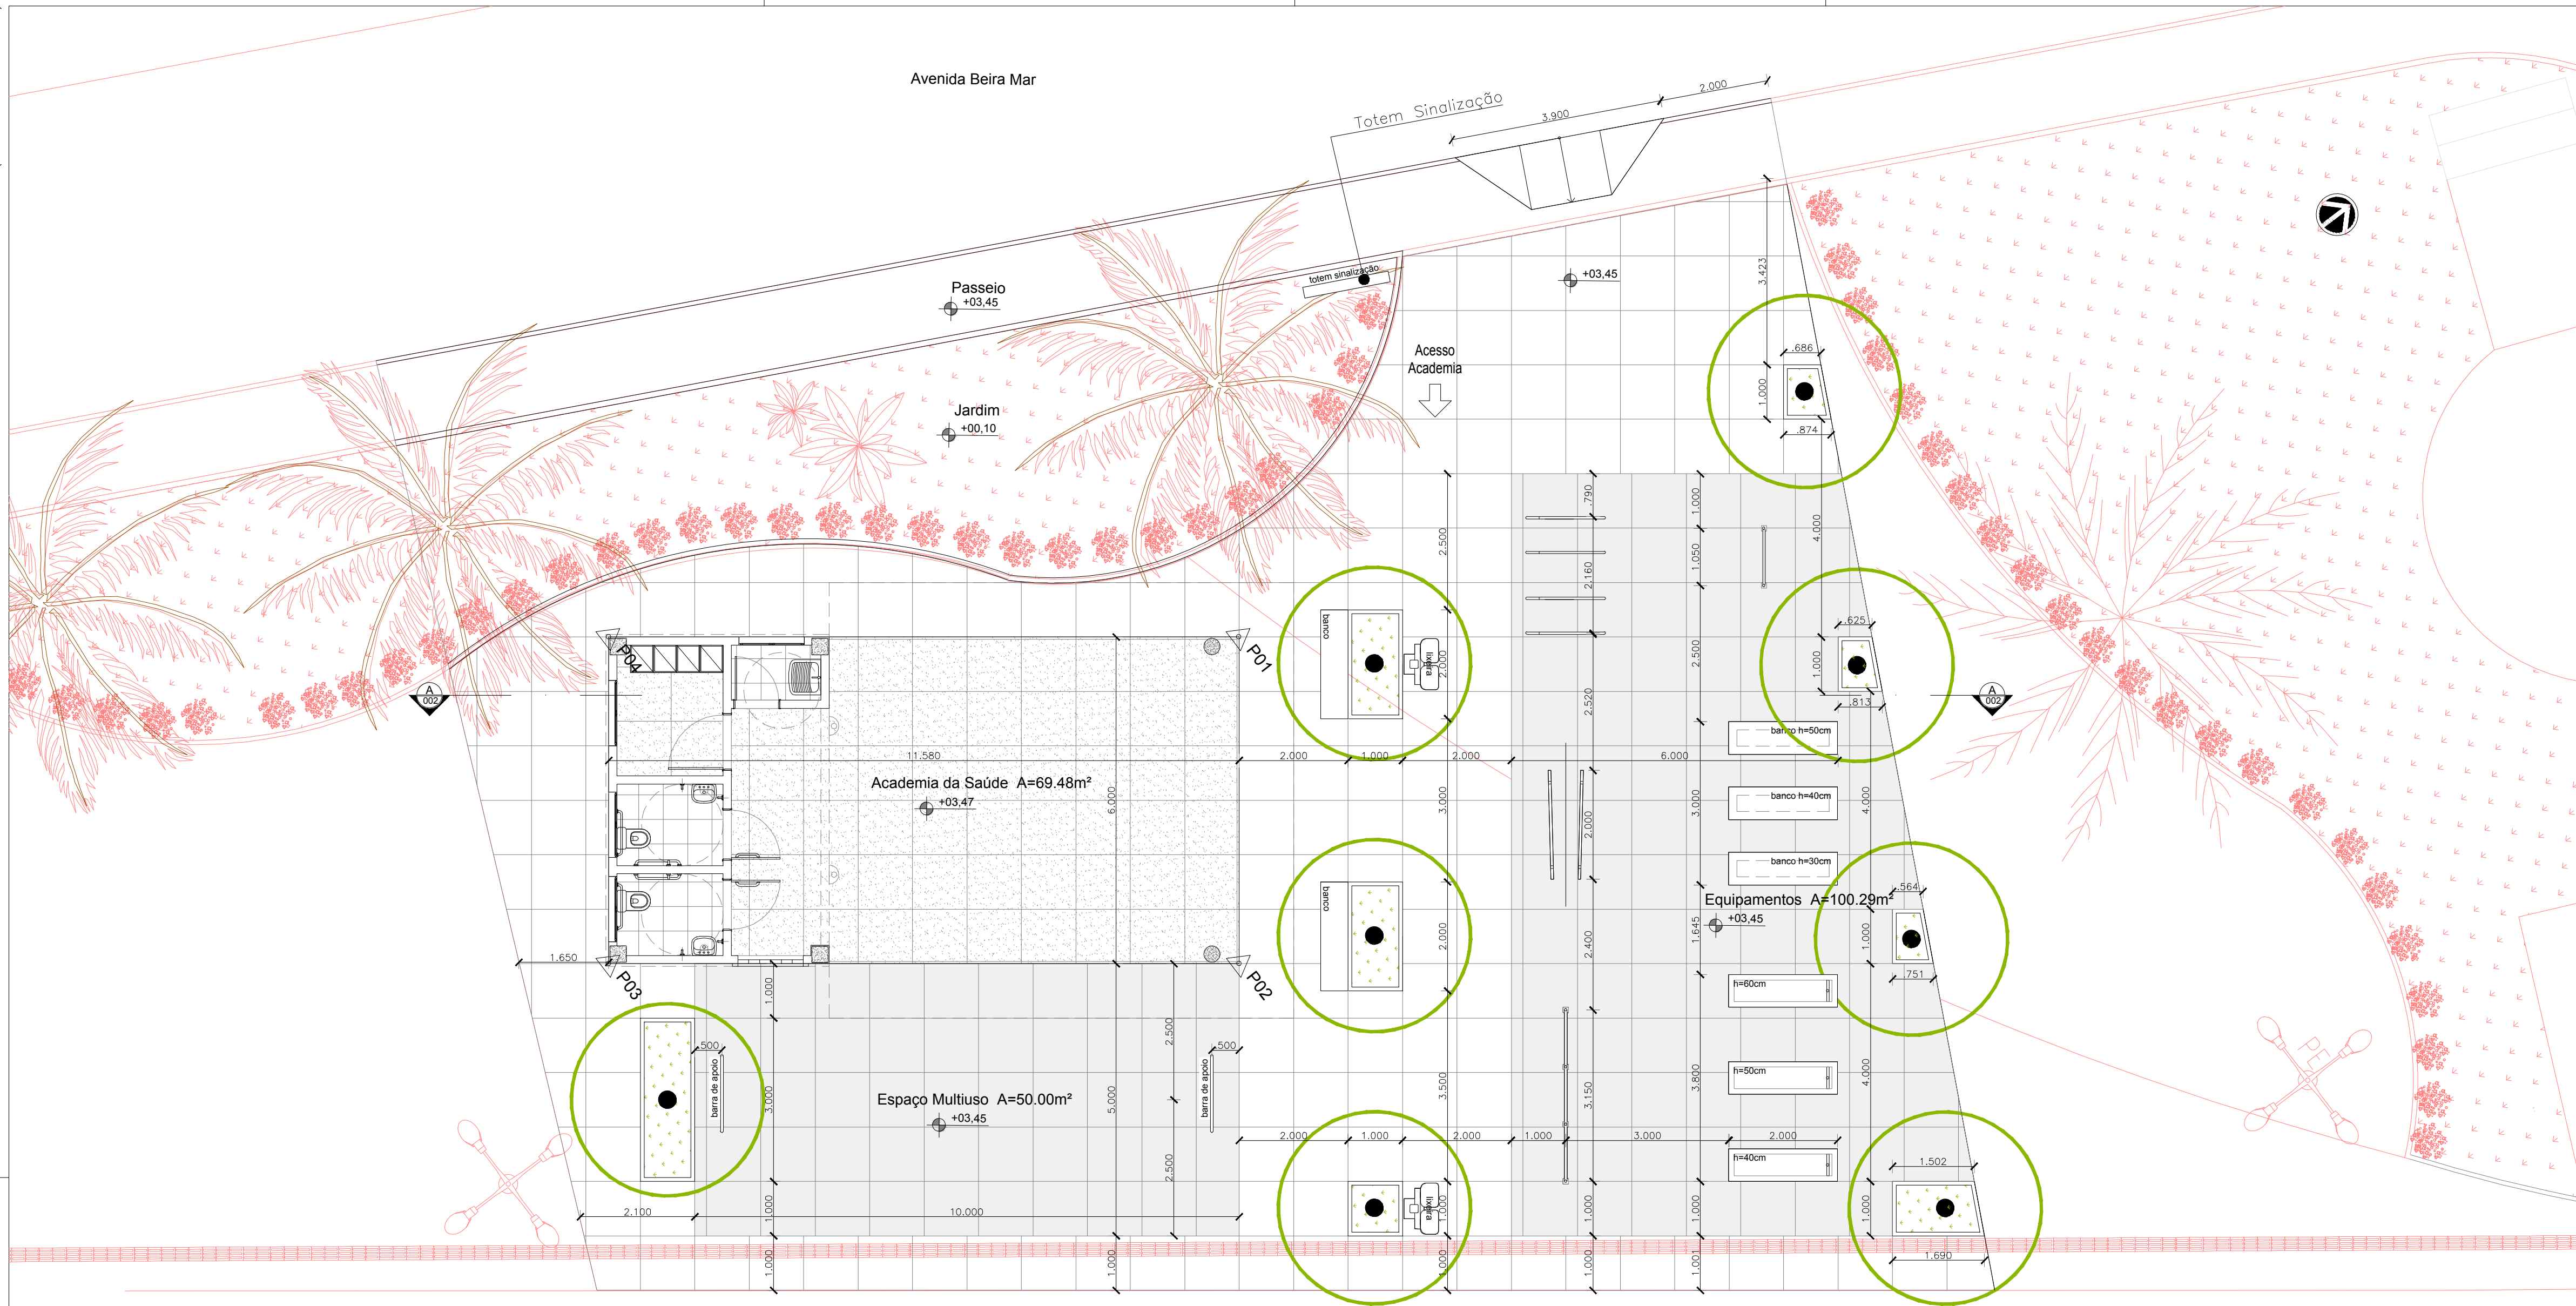

01 | PLANTA DE IMPLANTAÇÃO

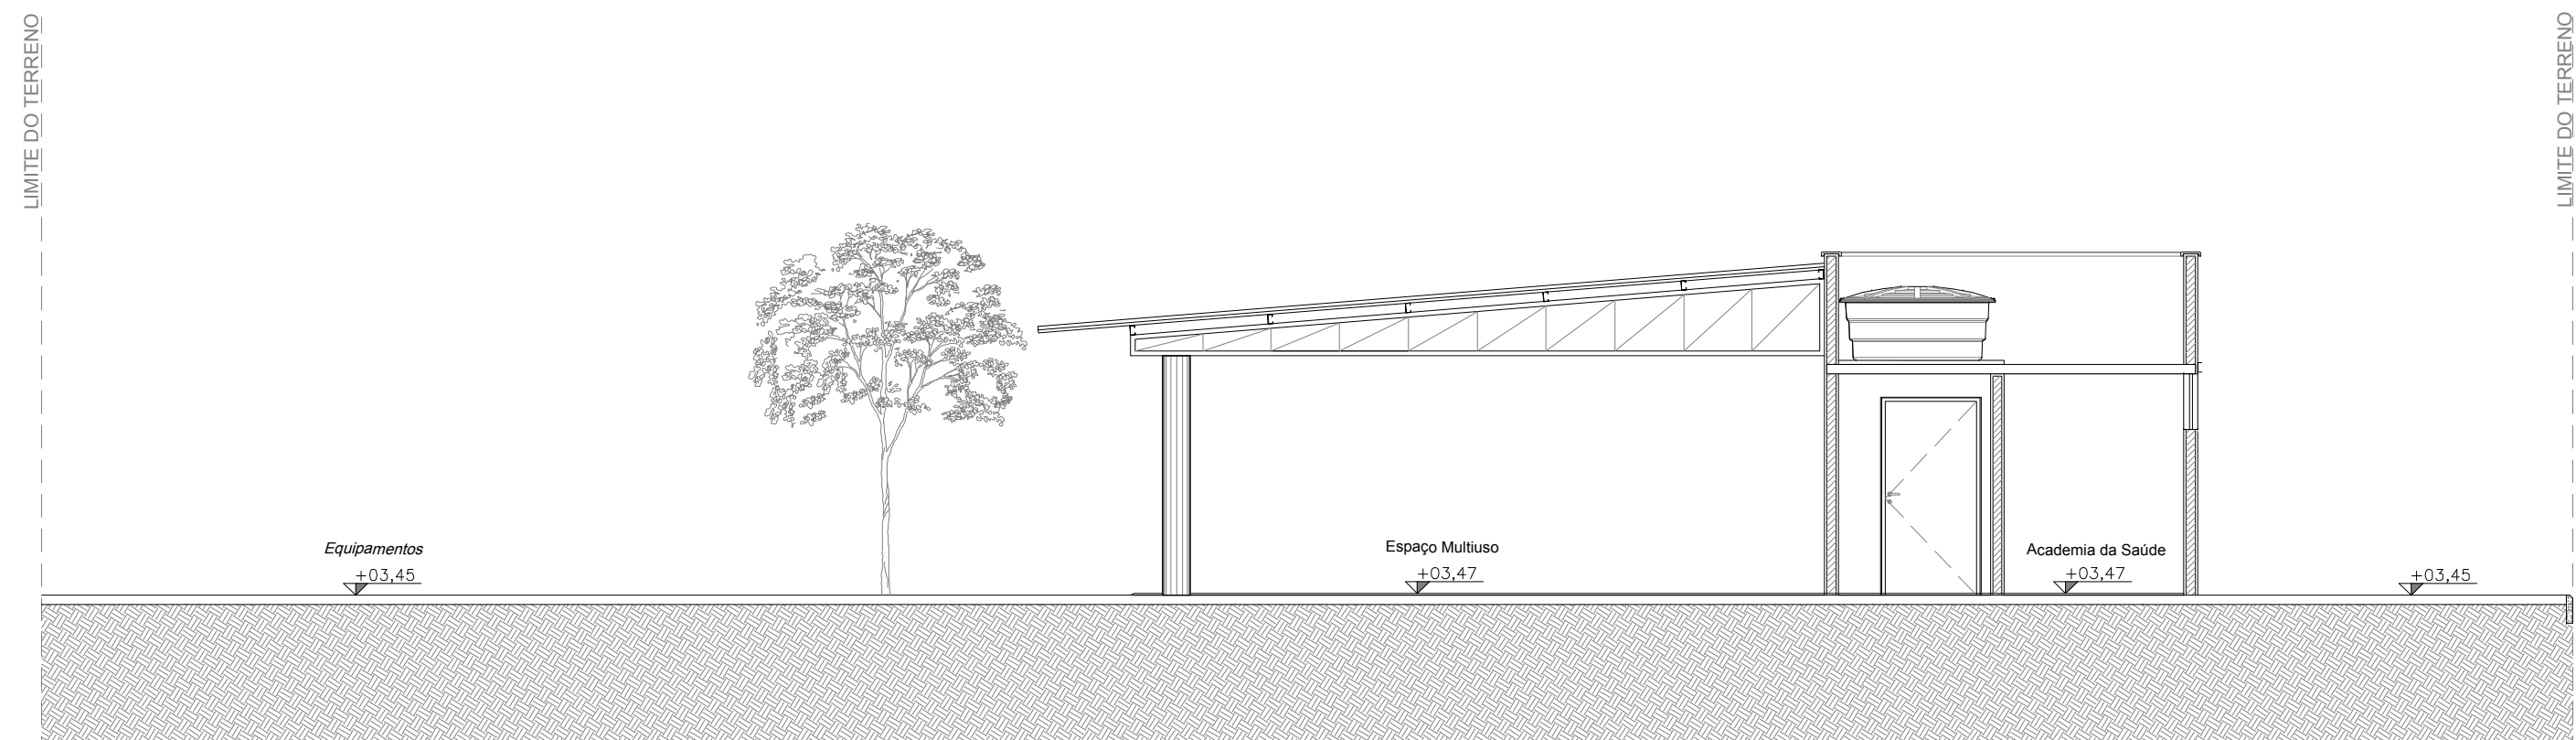

02 | CORTE AA
ESCALA 1/75

QUADRO DE ÁREAS				
a.	ÁREA DO TERRENO			399,97 m²
b.	ÁREA ACADEMIA DE SAÚDE			69,48 m²
c.	ÁREA TOTAL CONSTRUÍDA	(b)		69,48 m²
d.	TAXA DE OCUPAÇÃO	(c - a) x 100		17,37 %
e.	IA - ÍNDICE DE APROVEITAMENTO	(c - a)		0,17
f.	ÁREA PERMEÁVEL (100%)	TERRENO NATURAL - JARDINS		9,08 m²
g.	ÁREA IMPERMEÁVEL	CIMENTADO - PASSOIO		390,90 m²
h.	TAXA DE PERMEABILIDADE	(f - a) x 100		2,27 %

ARCHITECTUS R. Canuto de Aguiar, n.1401 Fortaleza/CE – Tel:(85)3456-5000 architectusbr@gmail.com MHA Alameda Araguaia, n.2104, 2º andar Barueri/SP – Tel:(11)2078-9000 comunicao@mha.com.br	
LEGENDA:	
<table><tr><td colspan="6">PONTOS GEORREFERENCIADOS DA EDIFICAÇÃO</td></tr><tr><td></td><td>P01 X=540.791 Y=794.813</td><td></td><td>P02 X=545.563 Y=791.176</td><td></td><td>P03 X=538.535 Y=781.973</td><td></td><td>P04 X=533.766 Y=785.615</td></tr><tr><td colspan="6">PAVIMENTAÇÃO / EDIFICAÇÕES</td></tr><tr><td colspan="2"></td><td colspan="4">JARDIM</td></tr><tr><td colspan="2"></td><td colspan="4">PISO INDUSTRIAL TIPO GRANILITE DE ALTA RESISTÊNCIA POLIDO COM ACABAMENTO EM RESINA ACRÍLICA COM JUNTA SECA A CADA 100 cm x 100 cm - COR CIMENTO NATURAL, COM RODAPÉ h=10cm NO MESMO PADRÃO</td></tr><tr><td colspan="2"></td><td colspan="4">PISO CIMENTADO, LASTRO DE CONCRETO 5 cm, COM JUNTA SECA A CADA 100 cm x 100 cm</td></tr><tr><td colspan="2"></td><td colspan="4">PISO CIMENTADO RÚST. SOBRE LASTRO DE CONC. COM PIGMENTAÇÃO NA COR VERDE ESP 5,00 cm COM JUNTA SECA A CADA 100x100 cm</td></tr><tr><td colspan="2"></td><td colspan="4">LEVANTAMENTO TOPOGRÁFICO</td></tr><tr><td colspan="6">EQUIPAMENTOS URBANOS</td></tr><tr><td colspan="2"></td><td colspan="4">ARVOREIRA PROPOSTA (100cmx100cm)</td></tr><tr><td colspan="2"></td><td colspan="4">RAMPA DE REBAFO DO MEIO-FIO</td></tr><tr><td colspan="2"></td><td colspan="4">RAMPA ENTRADA DE CARROS</td></tr><tr><td colspan="2"></td><td colspan="4">LIMITE DO TERRENO</td></tr></table>						PONTOS GEORREFERENCIADOS DA EDIFICAÇÃO							P01 X=540.791 Y=794.813		P02 X=545.563 Y=791.176		P03 X=538.535 Y=781.973		P04 X=533.766 Y=785.615	PAVIMENTAÇÃO / EDIFICAÇÕES								JARDIM						PISO INDUSTRIAL TIPO GRANILITE DE ALTA RESISTÊNCIA POLIDO COM ACABAMENTO EM RESINA ACRÍLICA COM JUNTA SECA A CADA 100 cm x 100 cm - COR CIMENTO NATURAL, COM RODAPÉ h=10cm NO MESMO PADRÃO						PISO CIMENTADO, LASTRO DE CONCRETO 5 cm, COM JUNTA SECA A CADA 100 cm x 100 cm						PISO CIMENTADO RÚST. SOBRE LASTRO DE CONC. COM PIGMENTAÇÃO NA COR VERDE ESP 5,00 cm COM JUNTA SECA A CADA 100x100 cm						LEVANTAMENTO TOPOGRÁFICO				EQUIPAMENTOS URBANOS								ARVOREIRA PROPOSTA (100cmx100cm)						RAMPA DE REBAFO DO MEIO-FIO						RAMPA ENTRADA DE CARROS						LIMITE DO TERRENO			
PONTOS GEORREFERENCIADOS DA EDIFICAÇÃO	
	P01 X=540.791 Y=794.813		P02 X=545.563 Y=791.176		P03 X=538.535 Y=781.973		P04 X=533.766 Y=785.615	
PAVIMENTAÇÃO / EDIFICAÇÕES	
		JARDIM	
		PISO INDUSTRIAL TIPO GRANILITE DE ALTA RESISTÊNCIA POLIDO COM ACABAMENTO EM RESINA ACRÍLICA COM JUNTA SECA A CADA 100 cm x 100 cm - COR CIMENTO NATURAL, COM RODAPÉ h=10cm NO MESMO PADRÃO	
		PISO CIMENTADO, LASTRO DE CONCRETO 5 cm, COM JUNTA SECA A CADA 100 cm x 100 cm	
		PISO CIMENTADO RÚST. SOBRE LASTRO DE CONC. COM PIGMENTAÇÃO NA COR VERDE ESP 5,00 cm COM JUNTA SECA A CADA 100x100 cm	
		LEVANTAMENTO TOPOGRÁFICO	
EQUIPAMENTOS URBANOS	
		ARVOREIRA PROPOSTA (100cmx100cm)	
		RAMPA DE REBAFO DO MEIO-FIO	
		RAMPA ENTRADA DE CARROS	
		LIMITE DO TERRENO	
<table><tr><td>SUP.</td><td>COD.</td><td>ATMIDADE</td><td>INSCRIÇÃO</td><td>F/J</td></tr><tr><td colspan="5">FIRMA: ARCHITECTUS S/S EPP LOCAL: RUA CANUTO DE AGUIAR, 1401C – MERRELS CEP. 60.160-120 FORTALEZA – CE</td></tr></table>				SUP.	COD.	ATMIDADE	INSCRIÇÃO	F/J	FIRMA: ARCHITECTUS S/S EPP LOCAL: RUA CANUTO DE AGUIAR, 1401C – MERRELS CEP. 60.160-120 FORTALEZA – CE					ISS-P	
SUP.	COD.	ATMIDADE	INSCRIÇÃO	F/J	
FIRMA: ARCHITECTUS S/S EPP LOCAL: RUA CANUTO DE AGUIAR, 1401C – MERRELS CEP. 60.160-120 FORTALEZA – CE	
ISS-P <i>Mariana Furiani Landini</i> Mariana Furiani Landini CAU: A26182-3				ISS-C	
CREA/CAU				CREA/CAU	
APPROVO BOMBEIROS				APPROVO PREFEITURA	
<table><tr><td></td><td></td><td></td><td></td><td></td><td></td></tr><tr><td>00</td><td>Emissão inicial</td><td></td><td></td><td>11/08/2017</td><td>Mariana Furiani Mariana Furiani</td></tr><tr><td>Revisão nº</td><td colspan="3">Descrição</td><td>Data</td><td>Projetista Aprovação</td></tr></table>												00	Emissão inicial			11/08/2017	Mariana Furiani Mariana Furiani	Revisão nº	Descrição			Data	Projetista Aprovação	
00	Emissão inicial			11/08/2017	Mariana Furiani Mariana Furiani	
Revisão nº	Descrição			Data	Projetista Aprovação	
BAHIA GOVERNO DO ESTADO SECRETARIA DE SAÚDE DO ESTADO DA BAHIA-SESAB PROSUS Programa das Fortificações do SUS na Região Metropolitana do Salvador	
<table><tr><td colspan="3">Unidade/Orgão: ACADEMIA DA SAÚDE</td><td colspan="3">Proprietário: SEC. DE SAÚDE DO ESTADO DA BAHIA</td></tr><tr><td colspan="3">Endereço: AVENIDA BEIRA MAR</td><td colspan="3">Município: VERA CRUZ</td></tr><tr><td colspan="3">Nome do projeto: PROJETO EXECUTIVO ARQUITETURA - ACADEMIA VERA CRUZ</td><td colspan="3">Bairro: MAR GRANDE</td></tr><tr><td colspan="3">Título da folha: PLANTAS DE IMPLANTAÇÃO E SITUAÇÃO</td><td colspan="3">Escala: INDICADA</td></tr><tr><td colspan="3">Responsável técnico: MARIANA FURLANI CAU: A26182-3</td><td colspan="3">Data: AGOSTO/2017</td></tr><tr><td colspan="3">Arquivo: 029_PE_ARQ_VERA_002_R00.dwg</td><td colspan="3">Coord. elab. de projetos: MARIA TEREZA DE CARVALHO BRAGA CAU: A15393-2</td></tr><tr><td colspan="3"></td><td colspan="3">Desenho: CAMILA</td></tr></table>						Unidade/Orgão: ACADEMIA DA SAÚDE			Proprietário: SEC. DE SAÚDE DO ESTADO DA BAHIA			Endereço: AVENIDA BEIRA MAR			Município: VERA CRUZ			Nome do projeto: PROJETO EXECUTIVO ARQUITETURA - ACADEMIA VERA CRUZ			Bairro: MAR GRANDE			Título da folha: PLANTAS DE IMPLANTAÇÃO E SITUAÇÃO			Escala: INDICADA			Responsável técnico: MARIANA FURLANI CAU: A26182-3			Data: AGOSTO/2017			Arquivo: 029_PE_ARQ_VERA_002_R00.dwg			Coord. elab. de projetos: MARIA TEREZA DE CARVALHO BRAGA CAU: A15393-2						Desenho: CAMILA	
Unidade/Orgão: ACADEMIA DA SAÚDE			Proprietário: SEC. DE SAÚDE DO ESTADO DA BAHIA	
Endereço: AVENIDA BEIRA MAR			Município: VERA CRUZ	
Nome do projeto: PROJETO EXECUTIVO ARQUITETURA - ACADEMIA VERA CRUZ			Bairro: MAR GRANDE	
Título da folha: PLANTAS DE IMPLANTAÇÃO E SITUAÇÃO			Escala: INDICADA	
Responsável técnico: MARIANA FURLANI CAU: A26182-3			Data: AGOSTO/2017	
Arquivo: 029_PE_ARQ_VERA_002_R00.dwg			Coord. elab. de projetos: MARIA TEREZA DE CARVALHO BRAGA CAU: A15393-2	
			Desenho: CAMILA	