




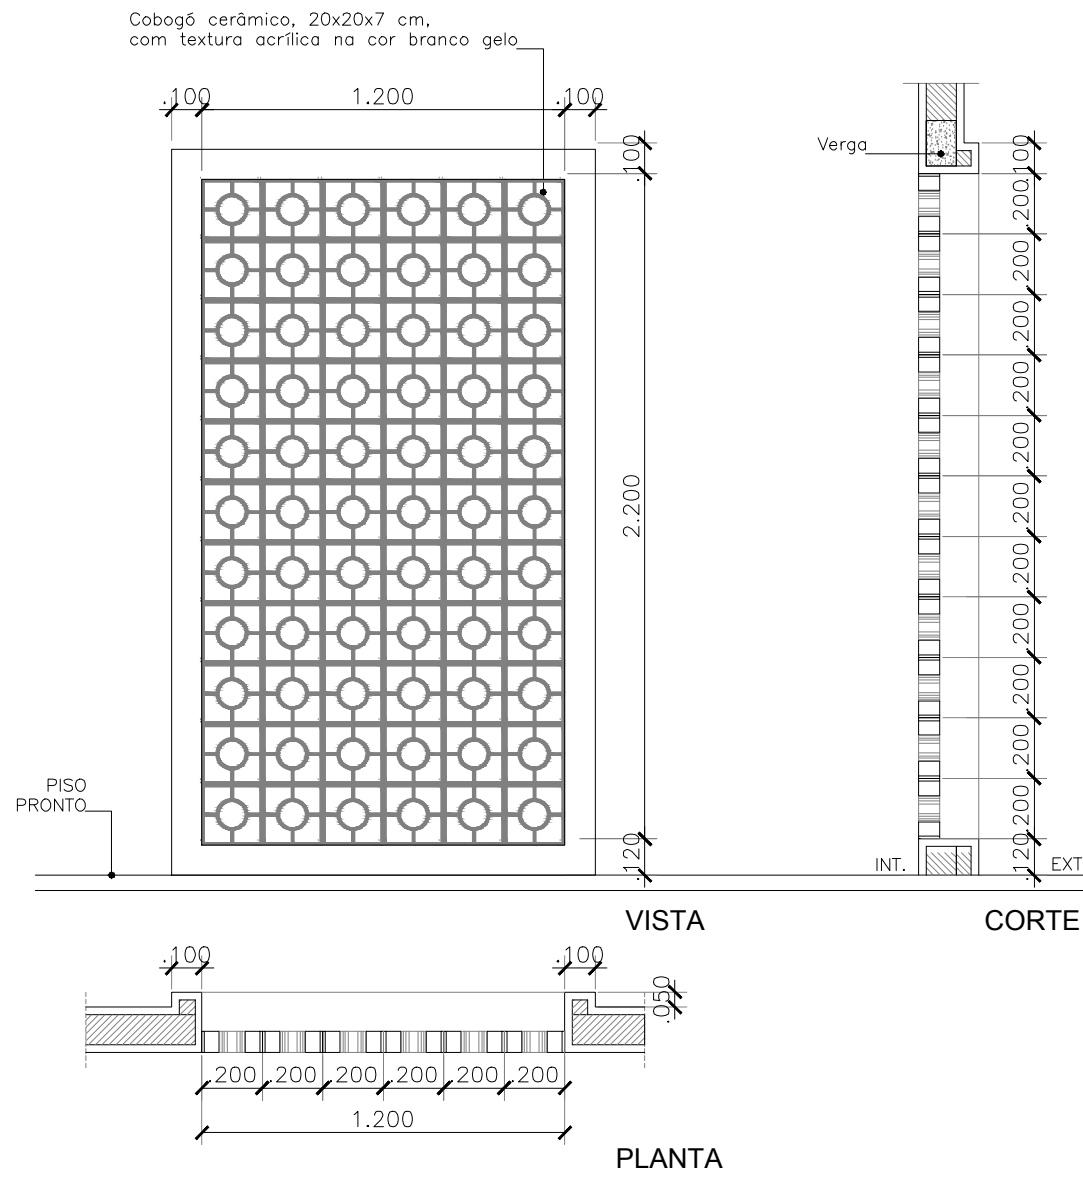


01 | CB01 ESCALA 1/25

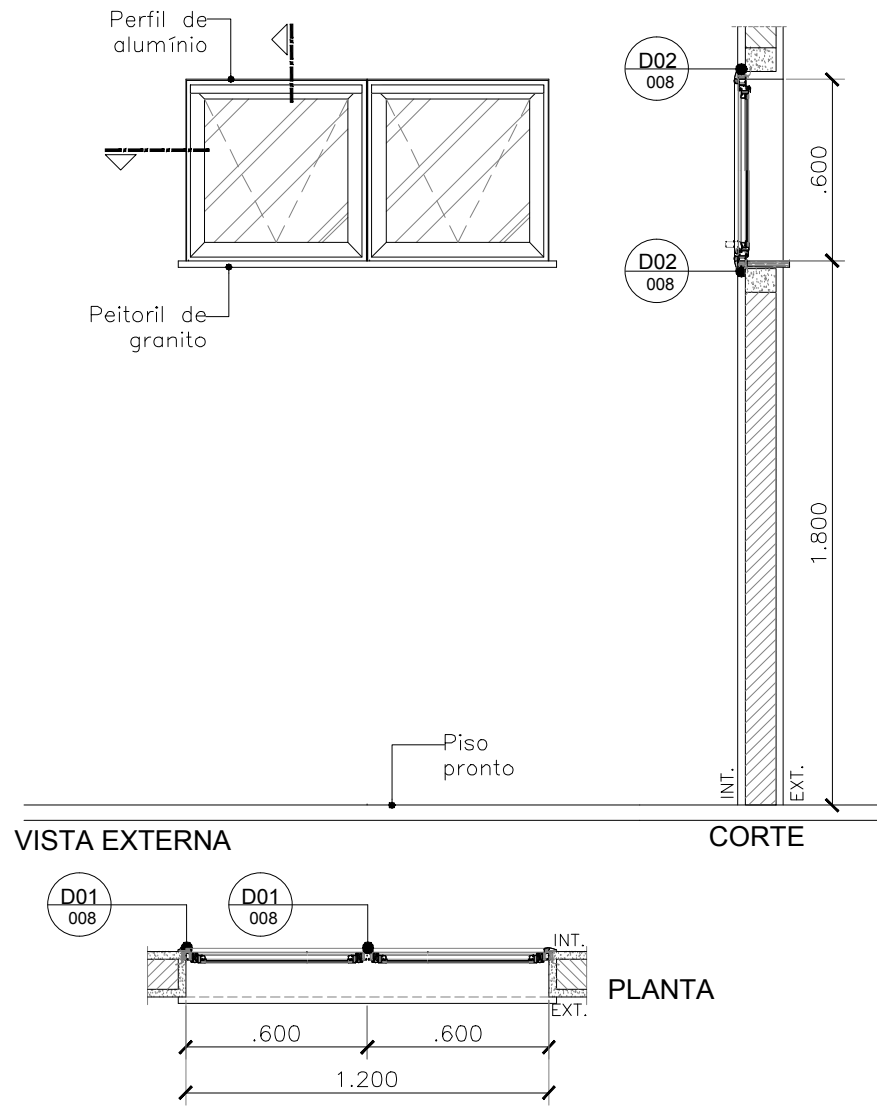


02 | JA01 ESCALA 1/25

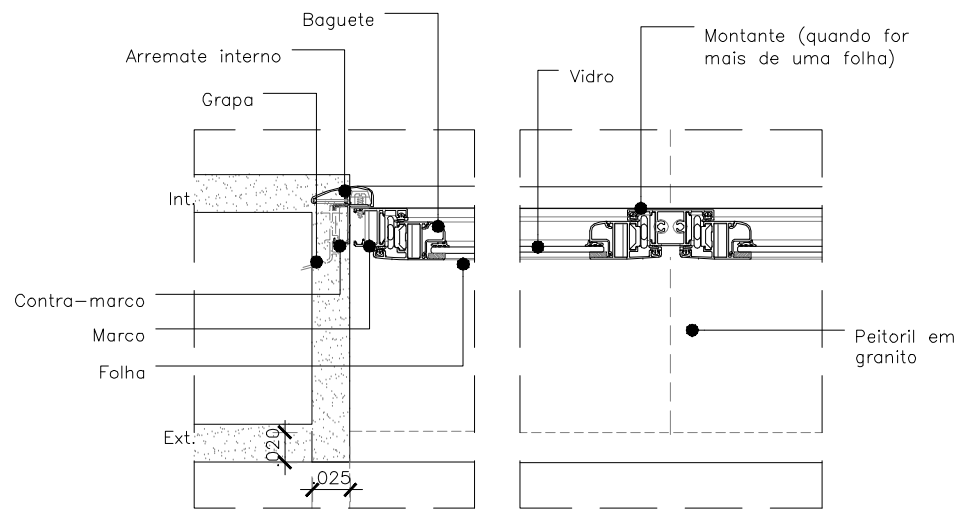


03 | D01 - ESQ. JA01/JA02/JA03 e JA04 ESCALA 1/5

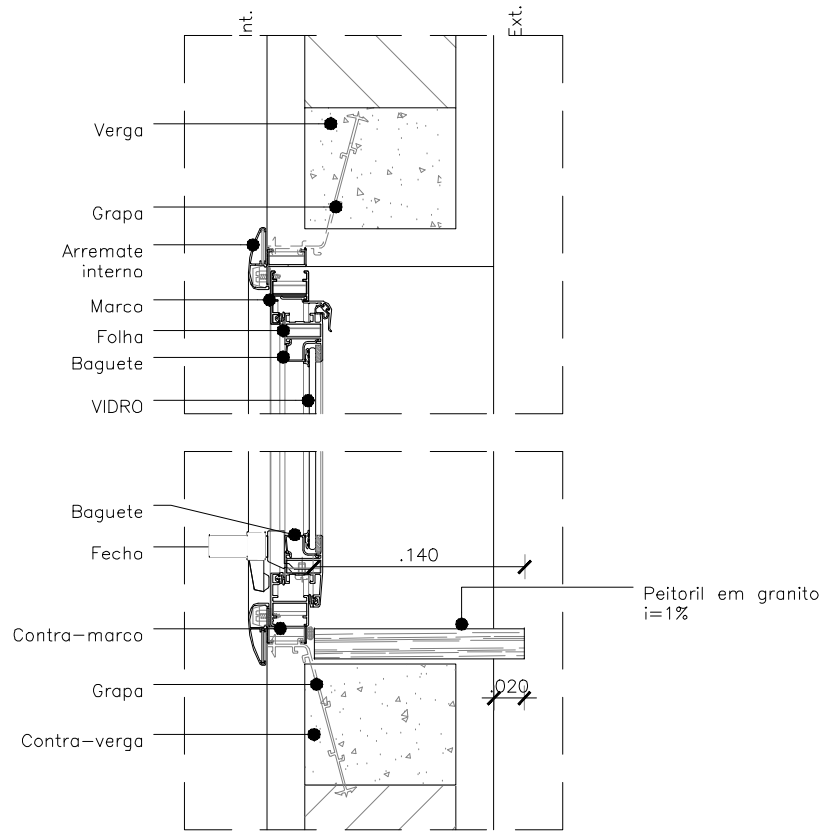


04 | D02 - ESQ. JA01/JA02/JA03 e JA04 - CORTE ESCALA 1/5

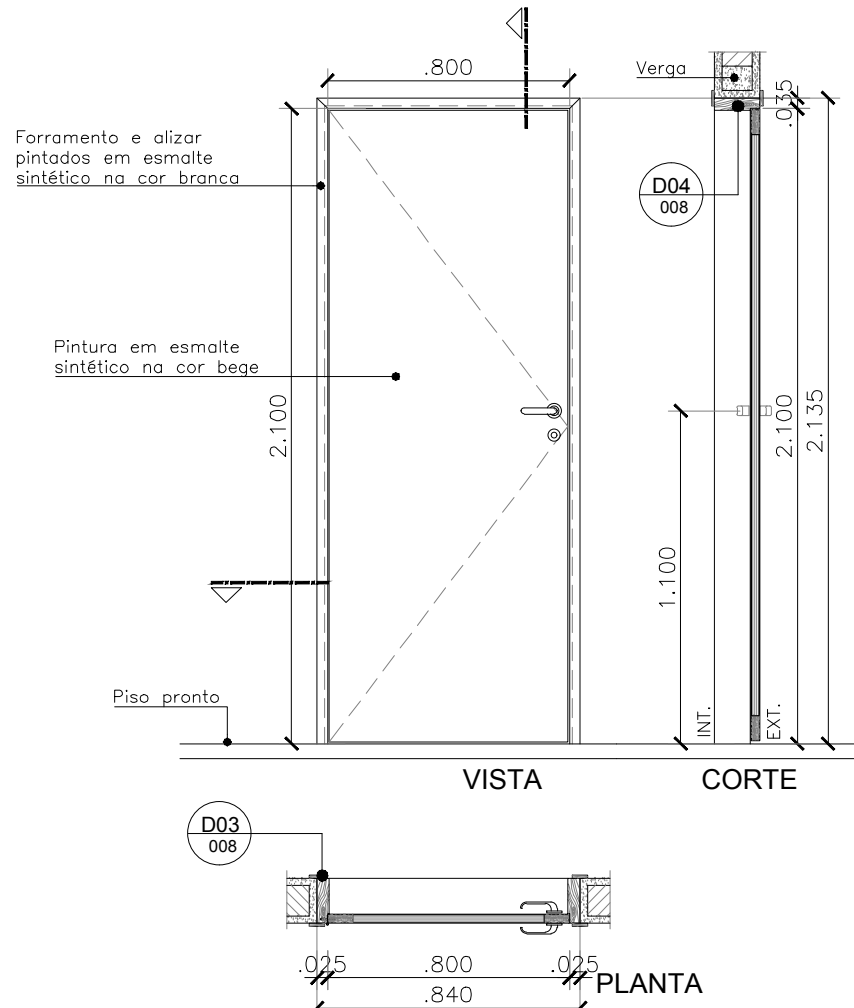


05 | PM01 ESCALA 1/25

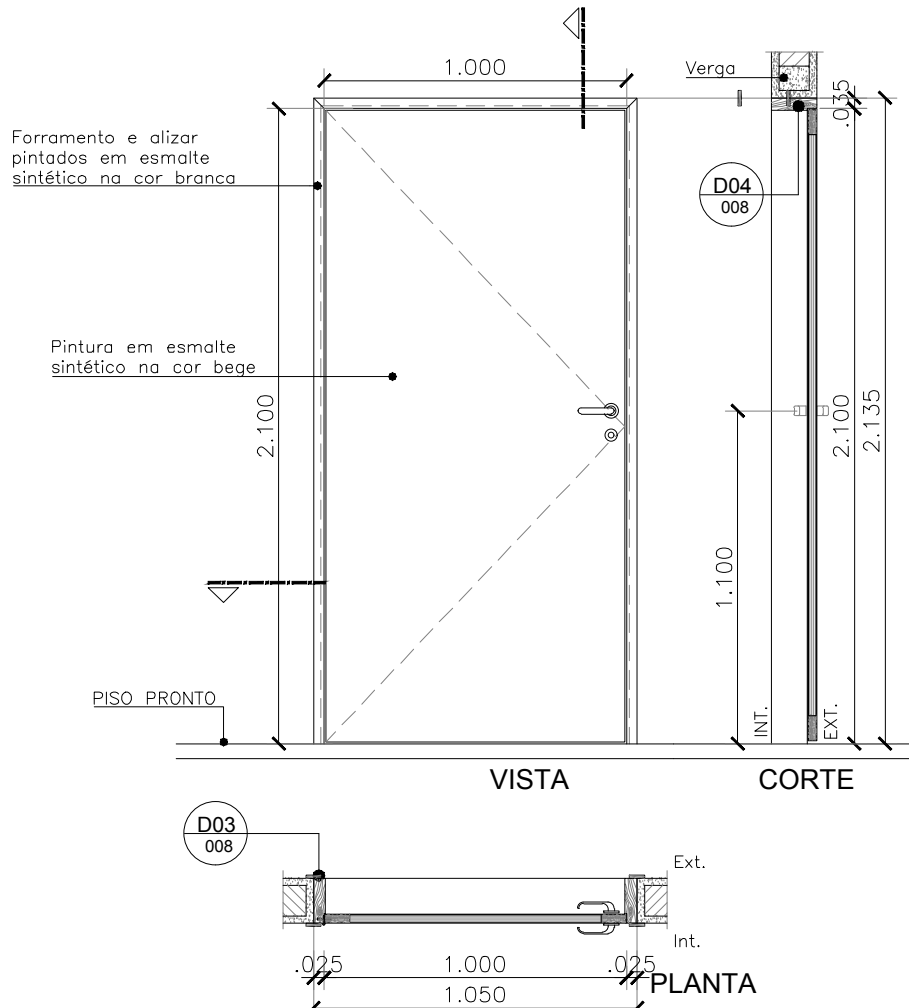


06 | PM02 ESCALA 1/25

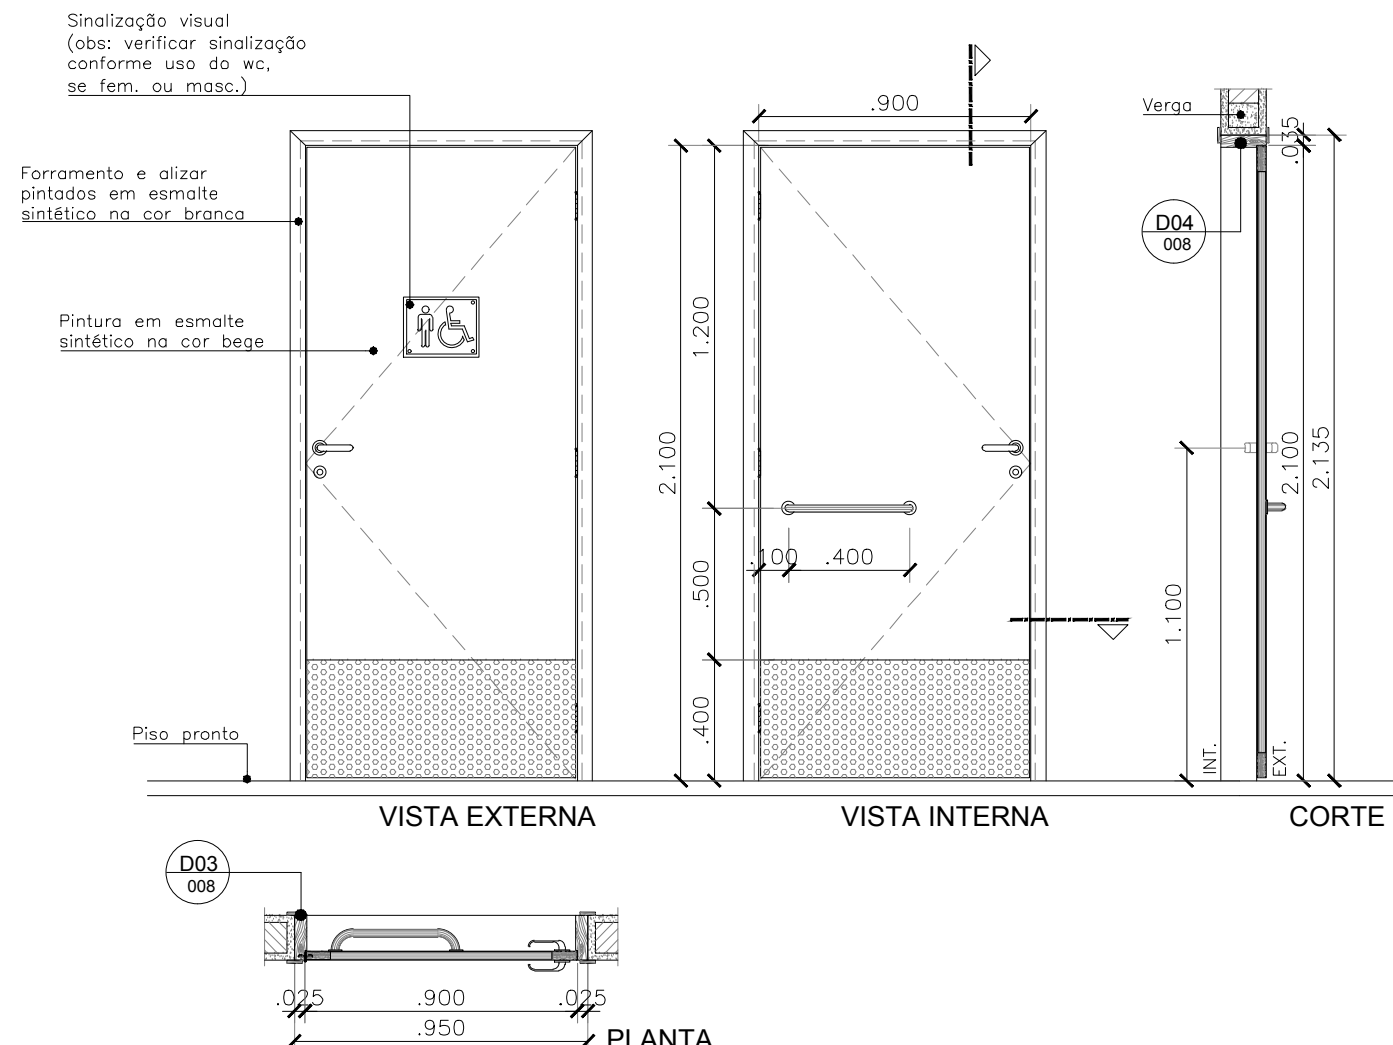


07 | PM03 ESCALA 1/25

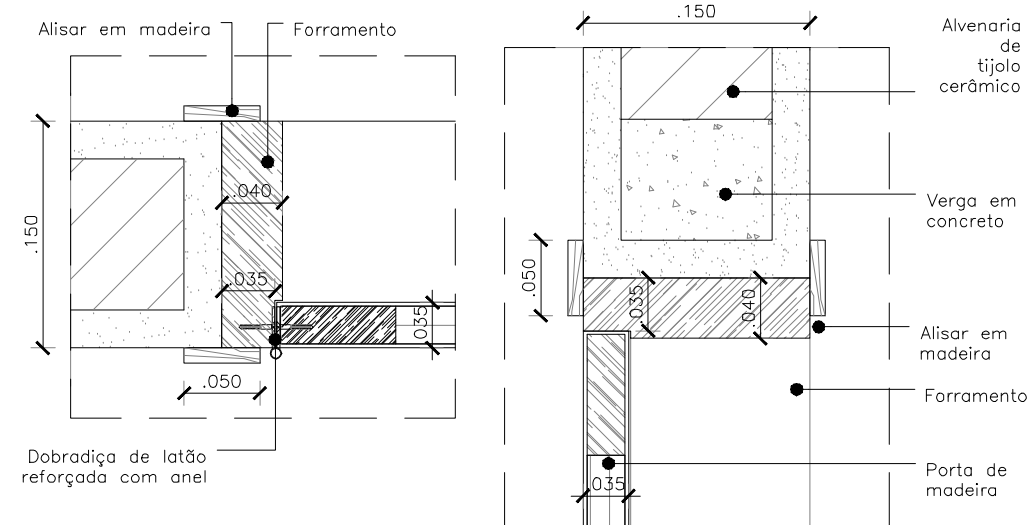


08 | DETALHE 03 ESCALA 1/5

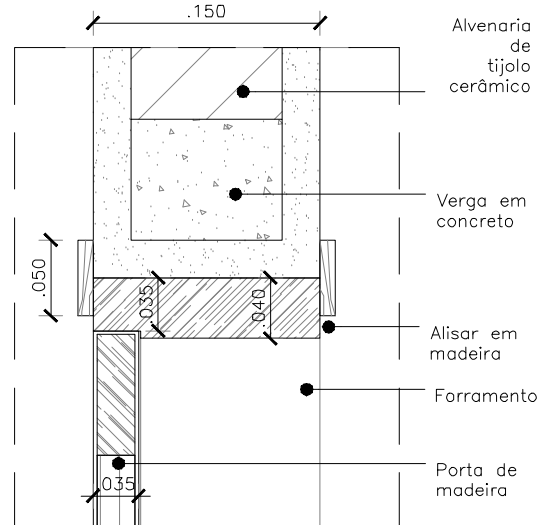

09 | DETALHE 04 ESCALA 1/5

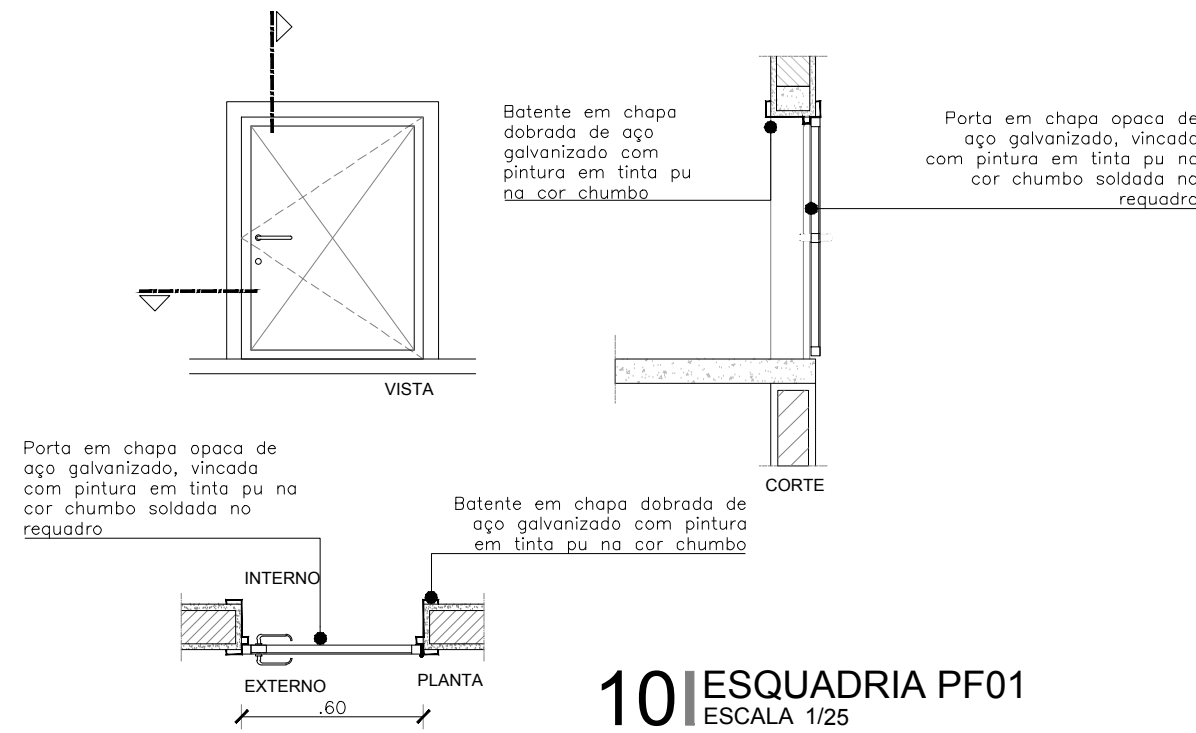

10 | ESQUADRIA PF01 ESCALA 1/25

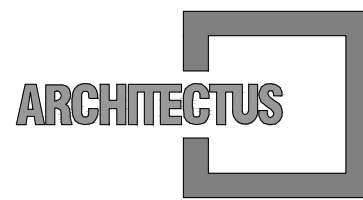

R. Canuto de Aguiar, n.1401
Fortaleza/CE - Tel:(85)3456-5000
architectusbr@gmail.com



Alameda Araguaia, n.2104, 2º andar
Barueri/SP - Tel:(11)2078-9000
comunicacao@mha.com.br

LEGENDA:

ESPECIFICAÇÕES ESQUADRIAS

As portas PM serão dotadas de fechadura completa c/ cilindro LA FONTE conjunto 6236-CR linha Arquiteto Zamac, ou similar; as maçanetas serão instaladas a 1,05 m do piso acabado; serão dotadas de dobradiças LA FONTE 85 c/ anel 3" x 2.1/2" em latão (canto arredondado), ou similar.

As janelas de alumínio serão da linha Inova da Alcoa ou similar, com acabamento em alumínio anodizado natural, sendo que:

Os peitoris das janelas serão grânito cinza andorinha polido, devendo ter inclinação de 1% pelo lado externo do ambiente e receber tratamento com selante.

O cobogô CB01 será cerâmico, com dimensões 20x20x7 cm, ou similar, com textura acrílica na cor branca. Tratamento com hidropelente à base de silicone tipo Sika, Silicone "W" ou similar.

OBS.: as linhas das esquadrias deverão ser consideradas em função das características e dimensões de cada modelo, asseguradas as normas de desempenho do fabricante.

QUADRO TOTAL DE ESQUADRIAS_ACADEMIAS DE SAÚDE

NOM	QTD	PEIT	L_ESQ	H_ESQ	FLS	MOV	DESCRIÇÃO
CB01	1	0.100	1.200	2.200	-	FIXO	Elemento vazado cerâmico, 20x20x7 cm, ou similar, com textura acrílica na cor branco gelo
JA01	4	1.800	1.200	0.600	02	MAXIM-AR	Janela em alumínio anodizado natural e vidro float incolor 4mm
PA01	1	-	0.600	0.800	01	GIRO	Portão de aço em chapa galvanizada plana com pintura em esmalte sintético na cor branca
PM01	1	-	0.800	2.100	01	GIRO	Porta tipo parana compacta com pintura em esmalte sintético na cor branca
PM02	1	-	1.000	2.100	01	GIRO	Porta tipo parana compacta com pintura em esmalte sintético na cor branca
PM03	2	-	0.900	2.100	01	GIRO	Porta tipo parana compacta com pintura em esmalte sintético na cor branca com barra em aço inox de apoio 40 cm e chape de aço inox

SUP.	COD.	ATIVIDADE	INSCRIÇÃO	F/I

FIRMA: ARCHITECTUS S/S EPP
LOCAL: RUA CANUTO DE AGUIAR, 1401C - MEIRELES
CEP: 60.160-120 FORTALEZA - CE

ISS-P

ISS-C

Proprietário:
Construção:
Mariana Furlani Landini
Mariana Furlani Landini
CAU: A26182-3

CREA/CAU

CREA/CAU

APROVO BOMBEIROS

APROVO PREFEITURA

00	Emissão inicial	11/08/2017	Mariana Furlani	Mariana Furlani
Revisão nº	Descrição	Data	Projetista	Aprovação



PROSUS
SECRETARIA DE SAÚDE DO ESTADO DA BAHIA-SESAB



Unidade/Orgão: ACADEMIA DA SAÚDE	Proprietário: SEC. DE SAÚDE DO ESTADO DA BAHIA
Endereço: AVENIDA BEIRA MAR	Município: VERA CRUZ
Nome do projeto: PROJETO EXECUTIVO ARQUITETURA - ACADEMIA VERA CRUZ	Bairro: MAR GRANDE
Título da folha: PAGINAÇÃO DE ESQUADRIAS	Escala: INDICADA
Responsável técnico: MARIANA FURLANI CAU: A26182-3	Data: AGOSTO/2017
Coord. elab. de projetos: MARIA TEREZA DE CARVALHO BRAGA CAU: A15583-2	Folha: ARQ 008 009
Arquivos: 029_PE_ARQ_VERA_008_R00.dwg	Desenho: ROBERLENE