



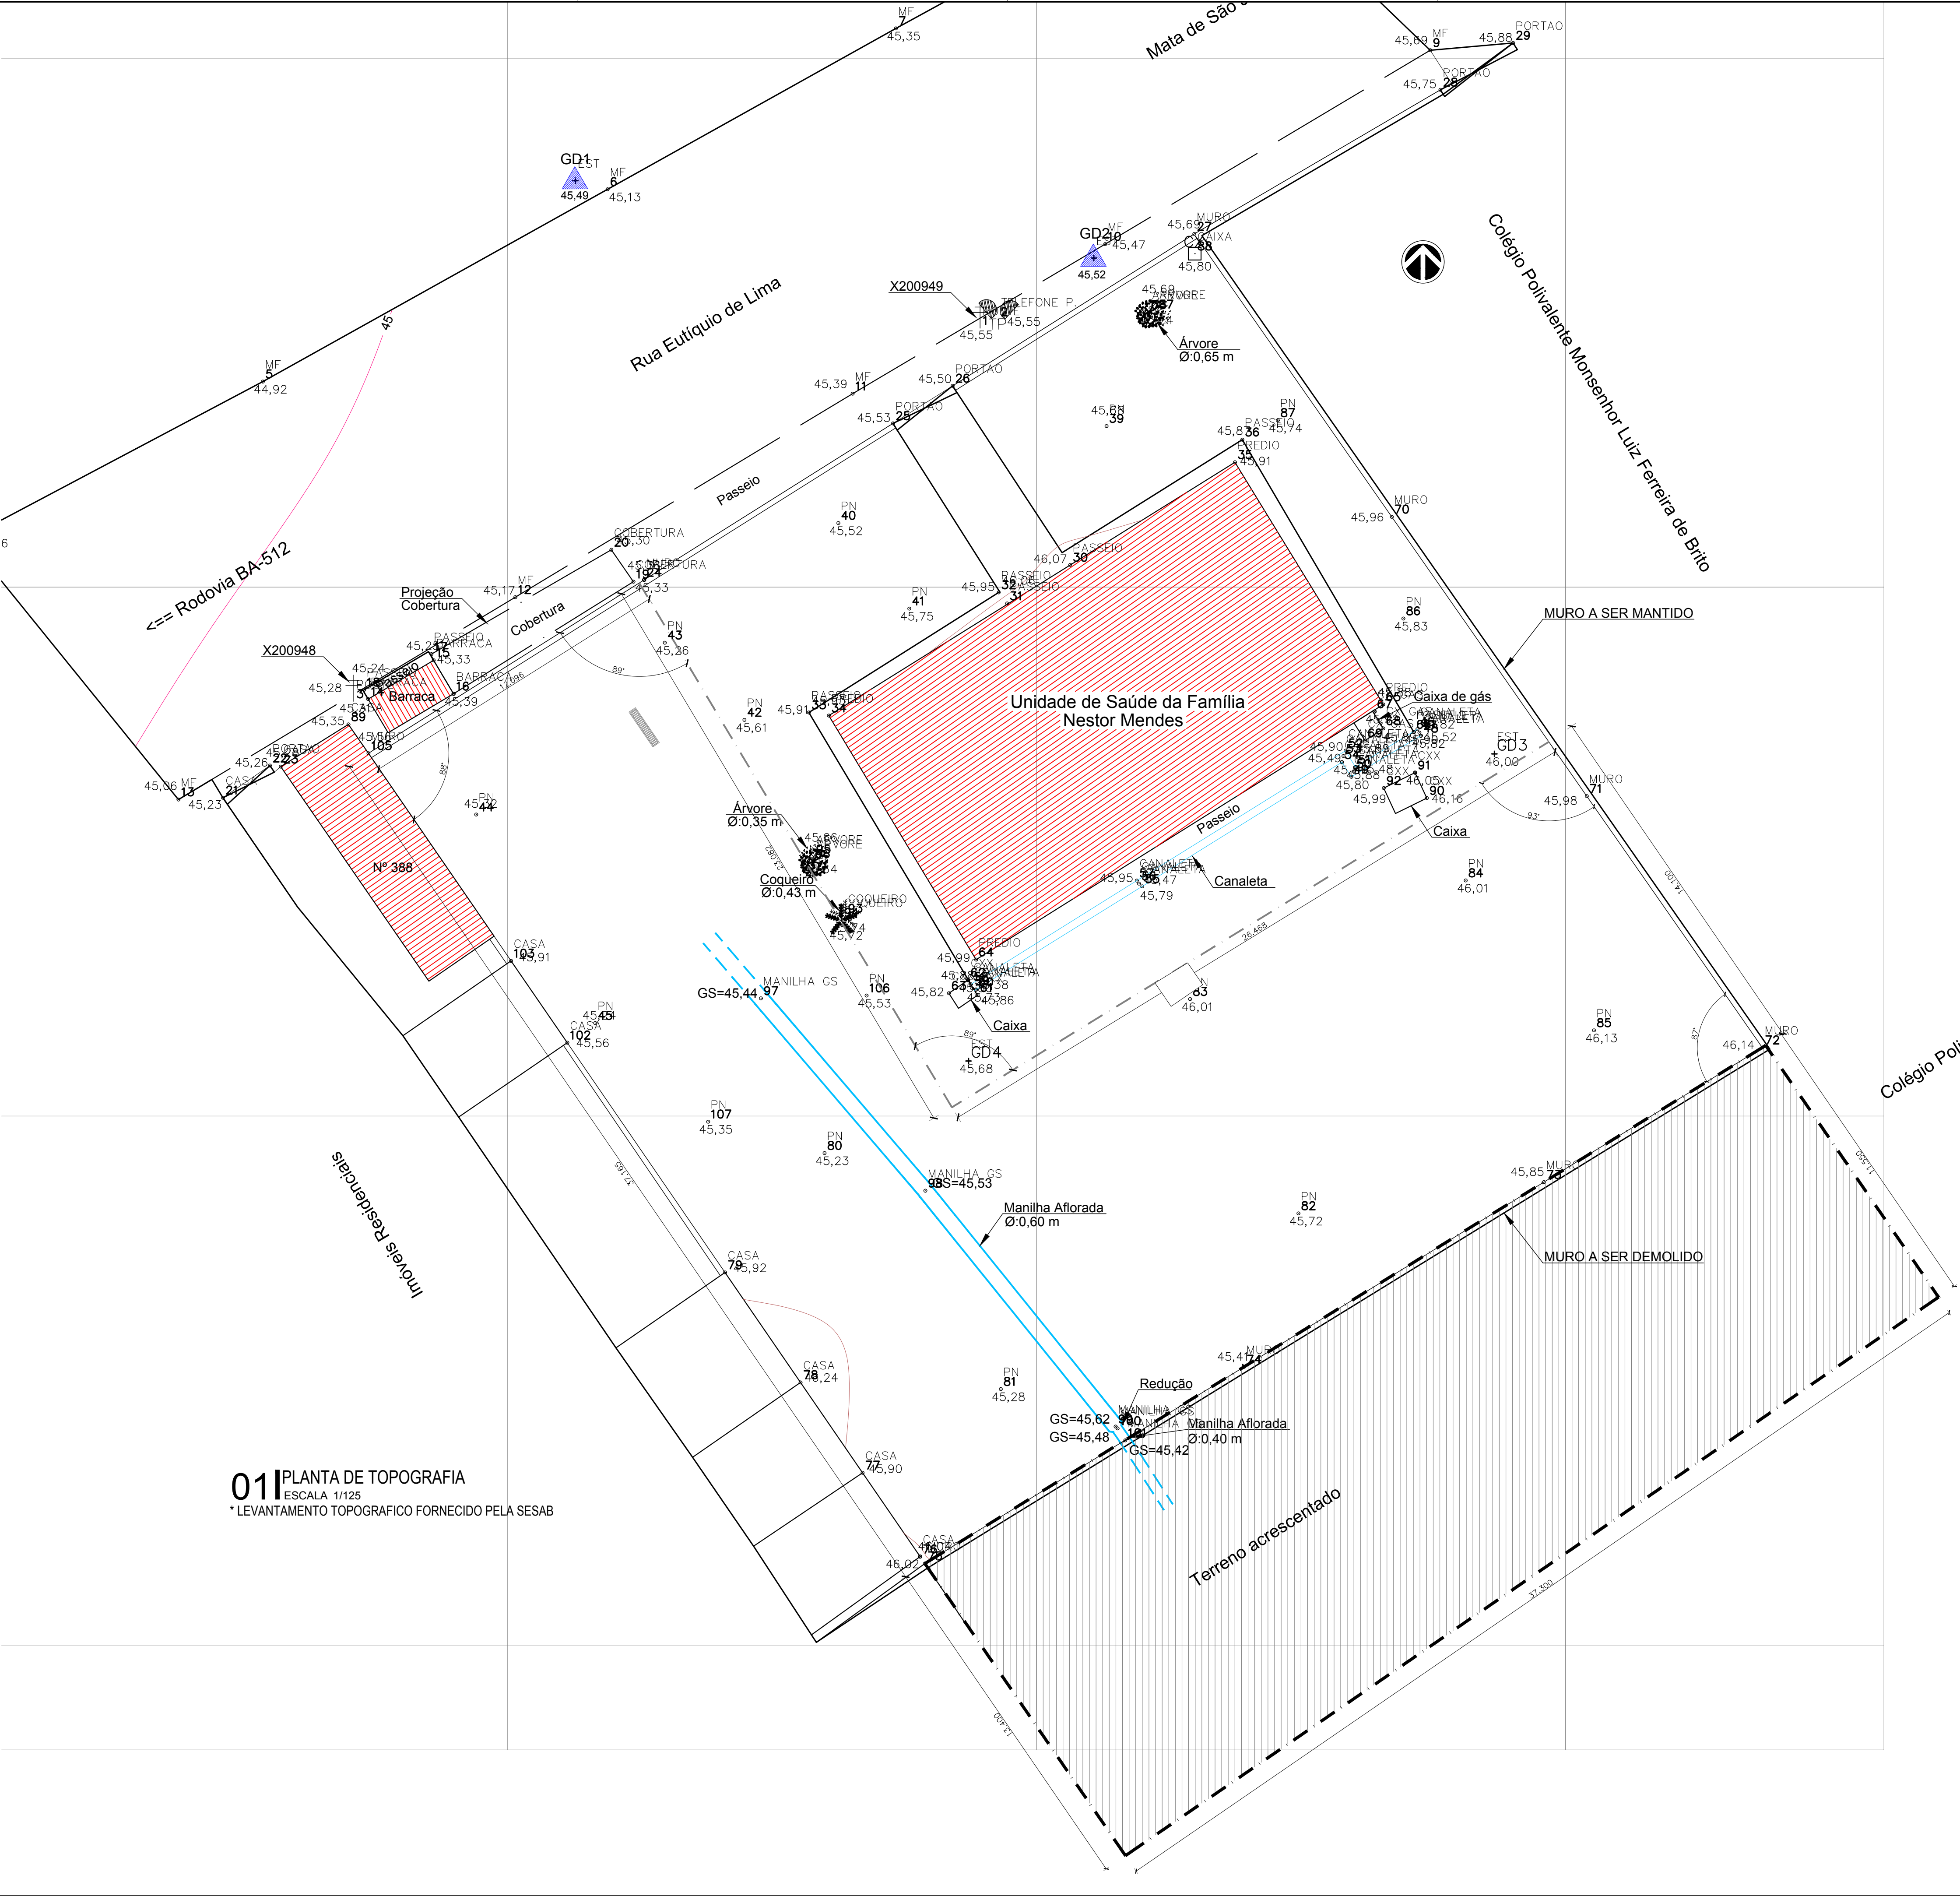

01 PLANTA DE TOPOGRAFIA
ESCALA 1/125
* LEVANTAMENTO TOPOGRAFICO FORNECIDO PELA SESAB

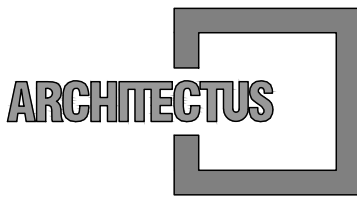

R. Canuto de Aguiar, n.1401
Fortaleza/CE – Tel:(85)3456-5000
architectusbr@gmail.com



Alameda Araguaia, n.2104, 2º andar
Barueri/SP – Tel:(11)2078-9000
comunicacao@mha.com.br

LEGENDA:

LEGENDA

	POSTE COM FIAÇÃO AÉREA		EDIFICAÇÃO
	MARCO IMPLANTADO		MURO
NOME COTA	ESTAÇÃO TOPOGRÁFICA		MEIO FIO
	ÁRVORE		CANALETA
	COQUEIRO		ALVENARIA
Ø	DIÂMETRO		CURVA INTERMEDIÁRIA
	LIMITE		CURVA MESTRA
	PORTÃO		PAVIMENTO CONCRETO
			PAVIMENTO EM ASFALTO

NOTAS GERAIS

- DIMENSÕES E ELEVAÇÕES EM METROS.
- OS LIMITES E CONFRONTAÇÕES DO IMÓVEL FORAM FORNECIDOS PELO CLIENTE.
- A ALTITUDE DO MARCO GDI É RESULTADO DO AJUSTAMENTO ALTIMÉTRICO DA POLIGONAL DE APOIO.

DADOS TÉCNICOS

MARCO(S) EXISTENTE(S)

* REFERÊNCIA PLANIMÉTRICA:

ESTAÇÃO: 93236 - IBGE
COORDENADAS : N 8.565.561,750
E 552.438,838

LOCALIZAÇÃO: IMPLANTADO NA AVENIDA DAS NAUS S/N - BAIRRO DO COMÉRCIO, NAS DEPENDÊNCIAS DA CAPITANIA DOS PORTOS DE SALVADOR - BA.

DATUM HORIZONTAL: SIRGAS2000
MERIDIANO CENTRAL (MC): 39 WGR.

* REFERÊNCIA ALTIMÉTRICA:

MODELO GEOIDAL: MAPGE02015 - IBGE

MARCO(S) IMPLANTADO(S)

* COORDENADAS UTM:

MARCO: GDI
COORDENADAS : N 8.617.115,367
E 554.402,560
Z 45,491

MARCO: GD2
COORDENADAS : N 8.617.112,444
E 555.422,154
Z 45,550

LOCALIZAÇÃO: VIDE PLANTA

SUP.	COD.	ATIVIDADE	INSCRIÇÃO	F/U

ISS-P

ISS-C

Proprietário:
Construção:

Mariana Furlani Landini
Mariana Furlani Landini
CRA 028162-3

CREA/CAU

CREA/CAU

APROVO BOMBEIROS

APROVO PREFEITURA

00	Emissão inicial	04/09/2017	Mariana Furlani	Mariana Furlani
Revisão n°	Descrição	Data	Projetista	Aprovação



PROSUS
SECRETARIA DE SAÚDE DO ESTADO DA BAHIA-SESAB



Unidade/Orgão: CENTRO DE ATENÇÃO PSICOSSOCIAL / SESAB	Proprietário: SEC. DE SAÚDE DO ESTADO DA BAHIA
Endereço: RUA EUTÍQUIO DE LIMA	Município: S. SEBAST. PASSÉ/BA
Nome do projeto: PROJETO EXECUTIVO ARQUITETURA - CAPS I	Bairro: SÃO ROQUE
Título da folha: PLANTA DE TOPOGRAFIA	Escala: INDICADA
Responsável técnico: MARIANA FURLANI CAU 028162-3	Data: SET/2017
Coord. elab. de projetos: MARIA TEREZA DE CARVALHO BRAGA CAU 010559-2	Folha: 001 026
Arquivo: 029_PE_ARQ_PASSE_001_R00.dwg	Topógrafo: CONCEIÇÃO