


Z:\01 PROJETOS\029_PROSUS BAHIA\05_ENTREGAS\CP_05_01_PROSUS\2017.06.04 EXECUTIVO SÃO SEBASTIÃO DO PASSÉ\01_ARQUITETURA\DWG\029_PE_ARQ_PASSÉ_003_R00.DWG

(PRANCHA A1 - 841 X 594mm)

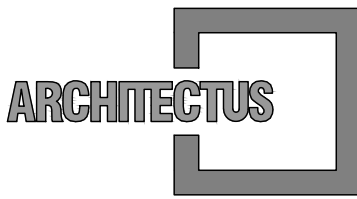

R. Canuto de Aguiar, n.1401
Fortaleza/CE - Tel:(85)3456-5000
architectusbr@gmail.com



Alameda Araguaia, n.2104, 2º andar
Barueri/SP - Tel:(11)2078-9000
comunicacao@mha.com.br

LEGENDA:			
QUADRO PISOS EXTERNOS			
PISO	ESPECIFICAÇÕES	LOCAL	ÁREAS
01	PISO CIMENTADO RÚSTICO SOBRE LASTRO DE CONCRETO ESP 5,00 cm COM JUNTA SECA A CADA 100 cm x 100 cm	PASSEIOS	322.08 m²
02	TERRENO NATURAL	ÁREAS PERMEÁVEIS	99.06 m²
03	FORRAÇÃO VEGETAL / GRAMA	JARDIM	178.89 m²
04	PORCELANATO ESMALTADO ABITARE HD BE RETIFICADO, 20x120 cm, TIPO PORTINARI ABITARE HD OU SIMILAR	ÁREAS DE LAZER	32.06 m²

INÍCIO DE PAGINAÇÃO

SUP.	COD.	ATIVIDADE	INSCRIÇÃO	F/J
FIRMA: ARCHITECTUS S/S EPP LOCAL: RUA CANUTO DE AGUIAR, 1401C - MERCELES CEP 60.160-120 FORTALEZA - CE				

ISS-P

ISS-C

Proprietário:
Construção:

Mariana Furlani Landini
Projeto
Mariana Furlani Landini
CAU: A26182-3

CREA/CAU


CREA/CAU

APROVO BOMBEIROS

APROVO PREFEITURA

Revisão	nº	Descrição	Data	Projetista	Aprovação
00	Emissão inicial		04/09/2017	Mariana Furlani	Mariana Furlani

BAHIA GOVERNO DO ESTADO TERRA - RÊ DO BRASIL		PROSUS SECRETARIA DE SAÚDE DO ESTADO DA BAHIA-SESAB		PROSUS Programa de fortalecimento de SUS na Região Metropolitana de Salvador	
Unidade/Orgão: CENTRO DE ATENÇÃO PSICOSSOCIAL / SESAB			Proprietário: SEC. DE SAÚDE DO ESTADO DA BAHIA		
Endereço: RUA EUTÍQUIO DE LIMA		Município: S. SEBAST. PASSÉ/BA	Bairro: SÃO ROQUE		
Nome do projeto: PROJETO EXECUTIVO ARQUITETURA - CAPS I			Escala: INDICADA		
Título da folha: PAGINAÇÃO DE PISO		Data: SET/2017		Folha:	
Responsável técnico: MARIA FURLANI CAU: A26182-3		Coord. elab. de projetos: MARIA TEREZA DE CARVALHO BRAGA CAU: A10559-2		003	
Arquivo: 029_PE_ARQ_PASSÉ_003_R00.dwg		Topógrafo: -		026	
		Desenho: CONCEIÇÃO			

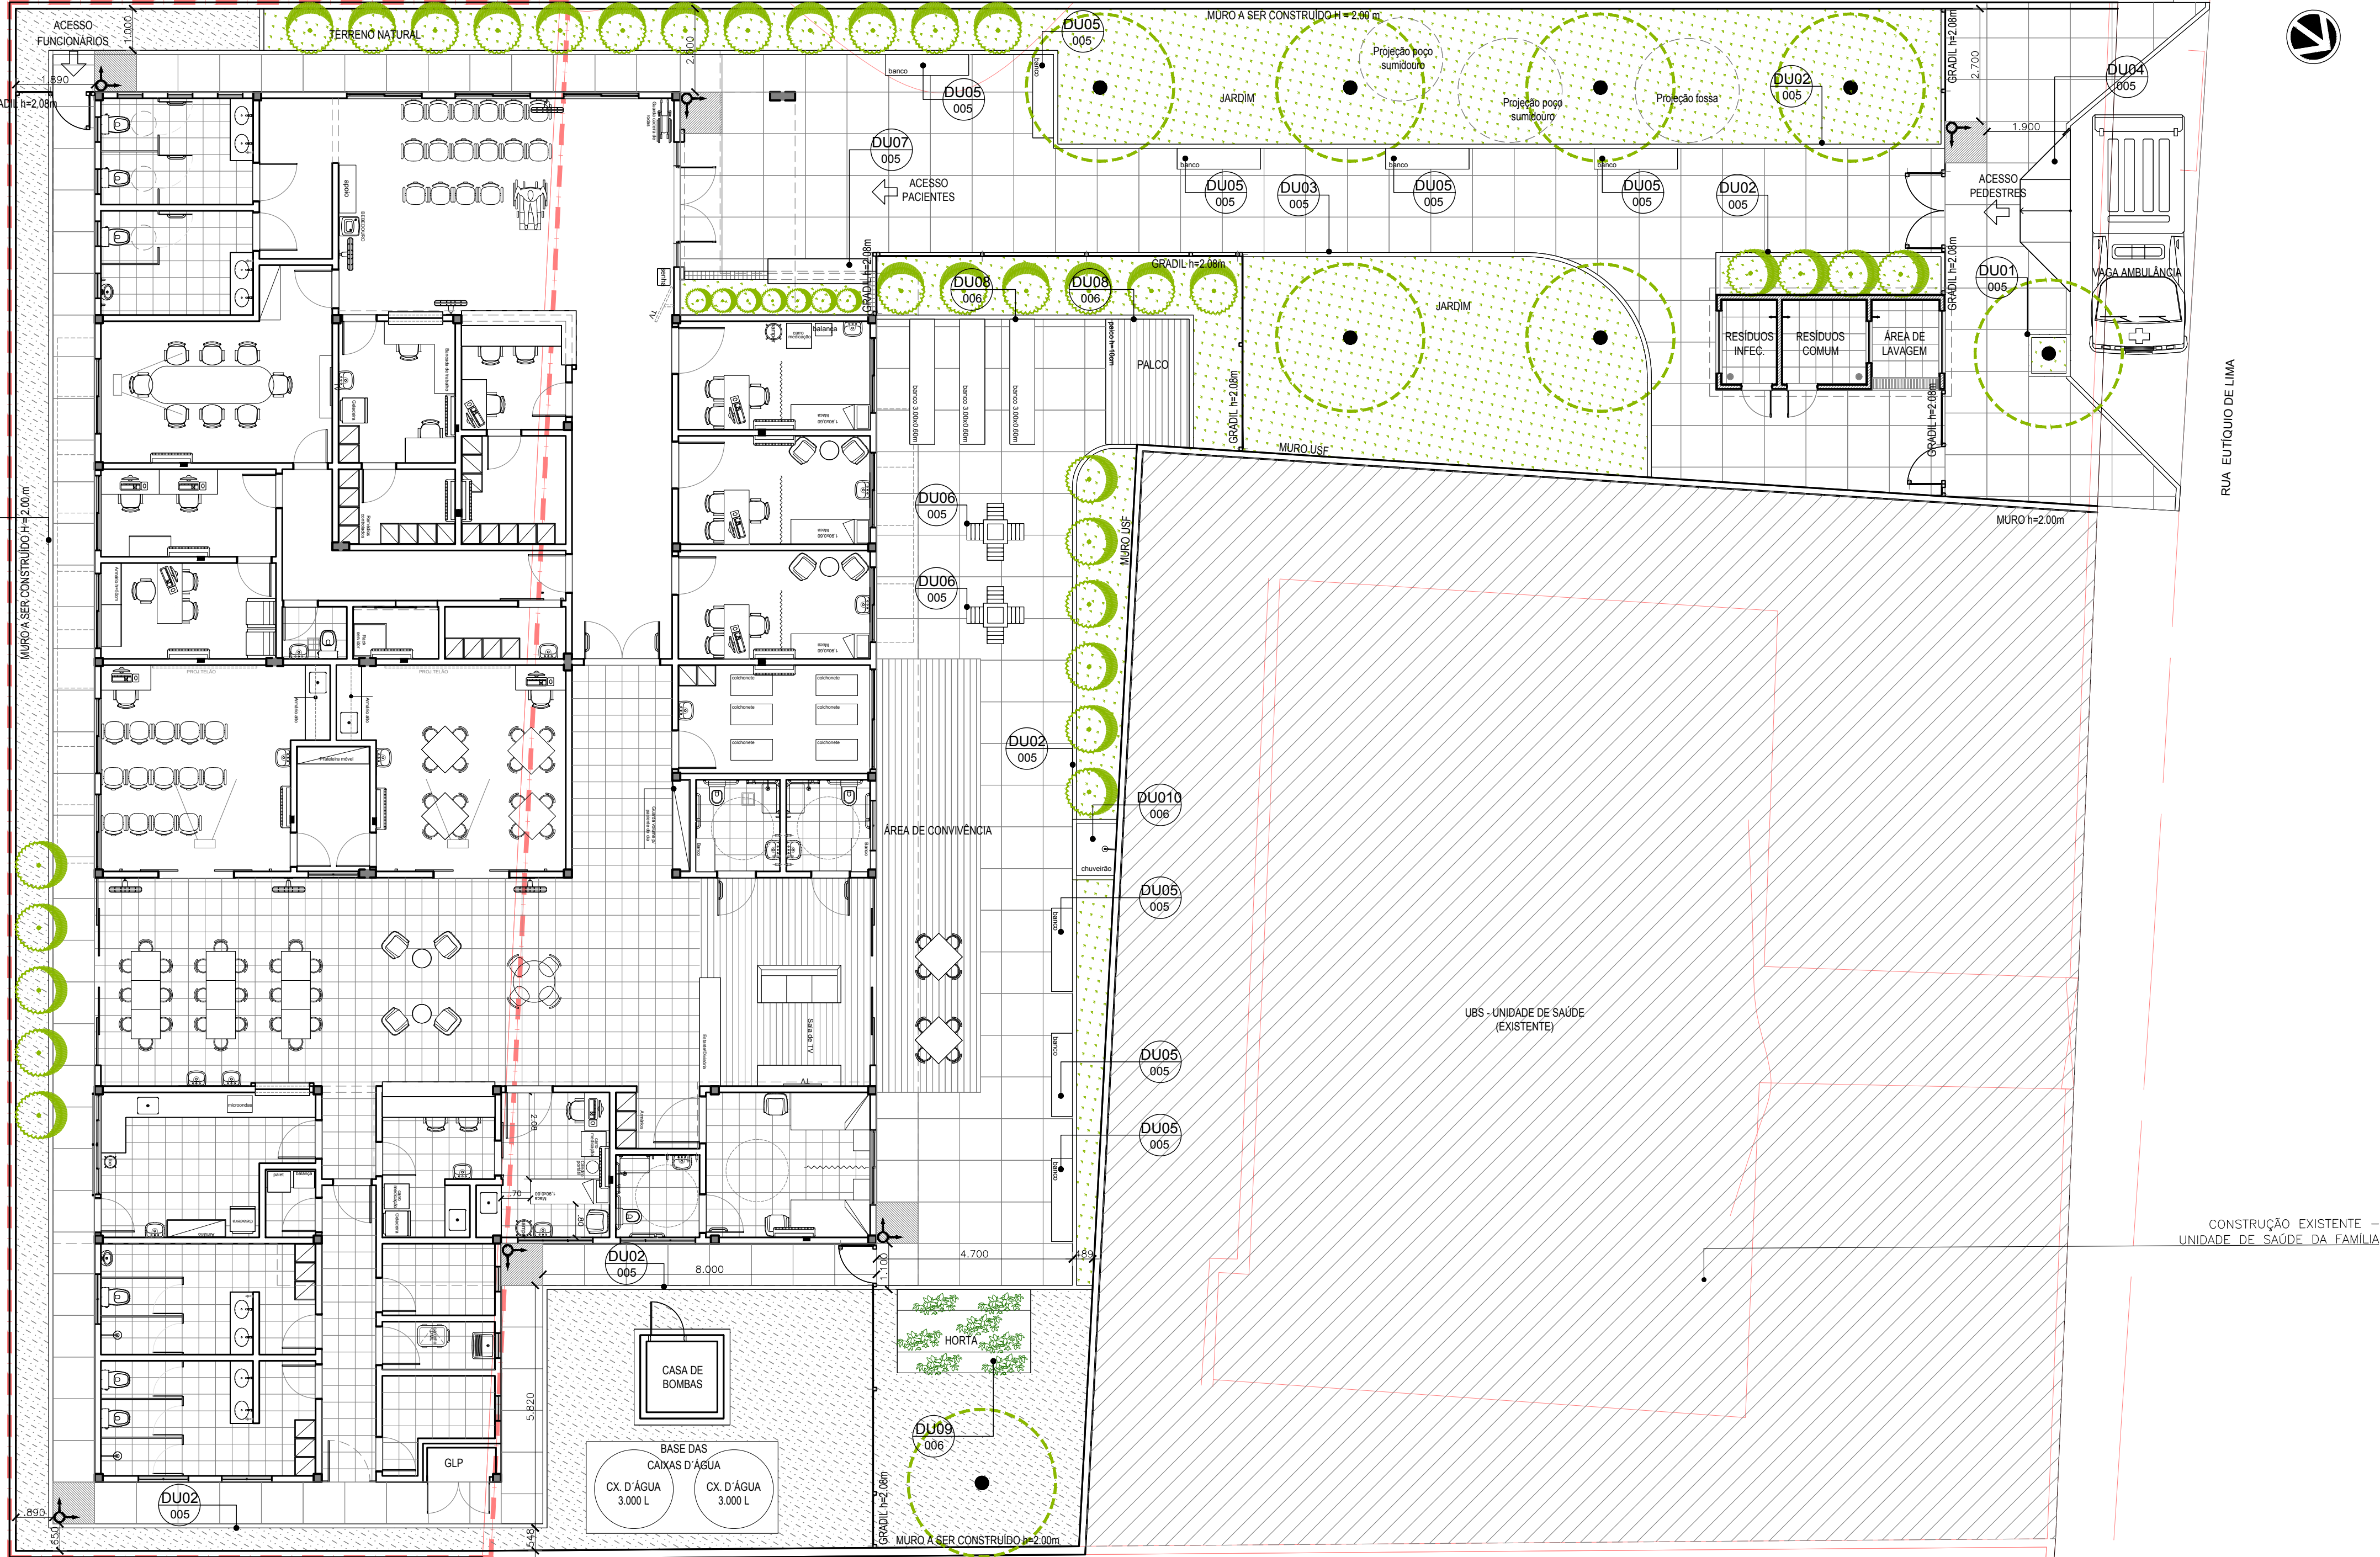

01 PLANTA DE PAGINAÇÃO DE PISO
ESCALA 1/125