



(PRANCHA A1 - 841 X 594mm)


Z:\01 PROJETOS\029_PROSUS BAHIA\05_CAPS\01_CP_COORDENAÇÃO DO PROJETO\CP_05_ENTREGAS\CP_05_01_PROSUS\2017.08.04 EXECUTIVO SÃO SEBASTIÃO DO PASSE\01_ARQUITETURA\DWG\029_PE_ARQ_PASSE_004_R00.DWG

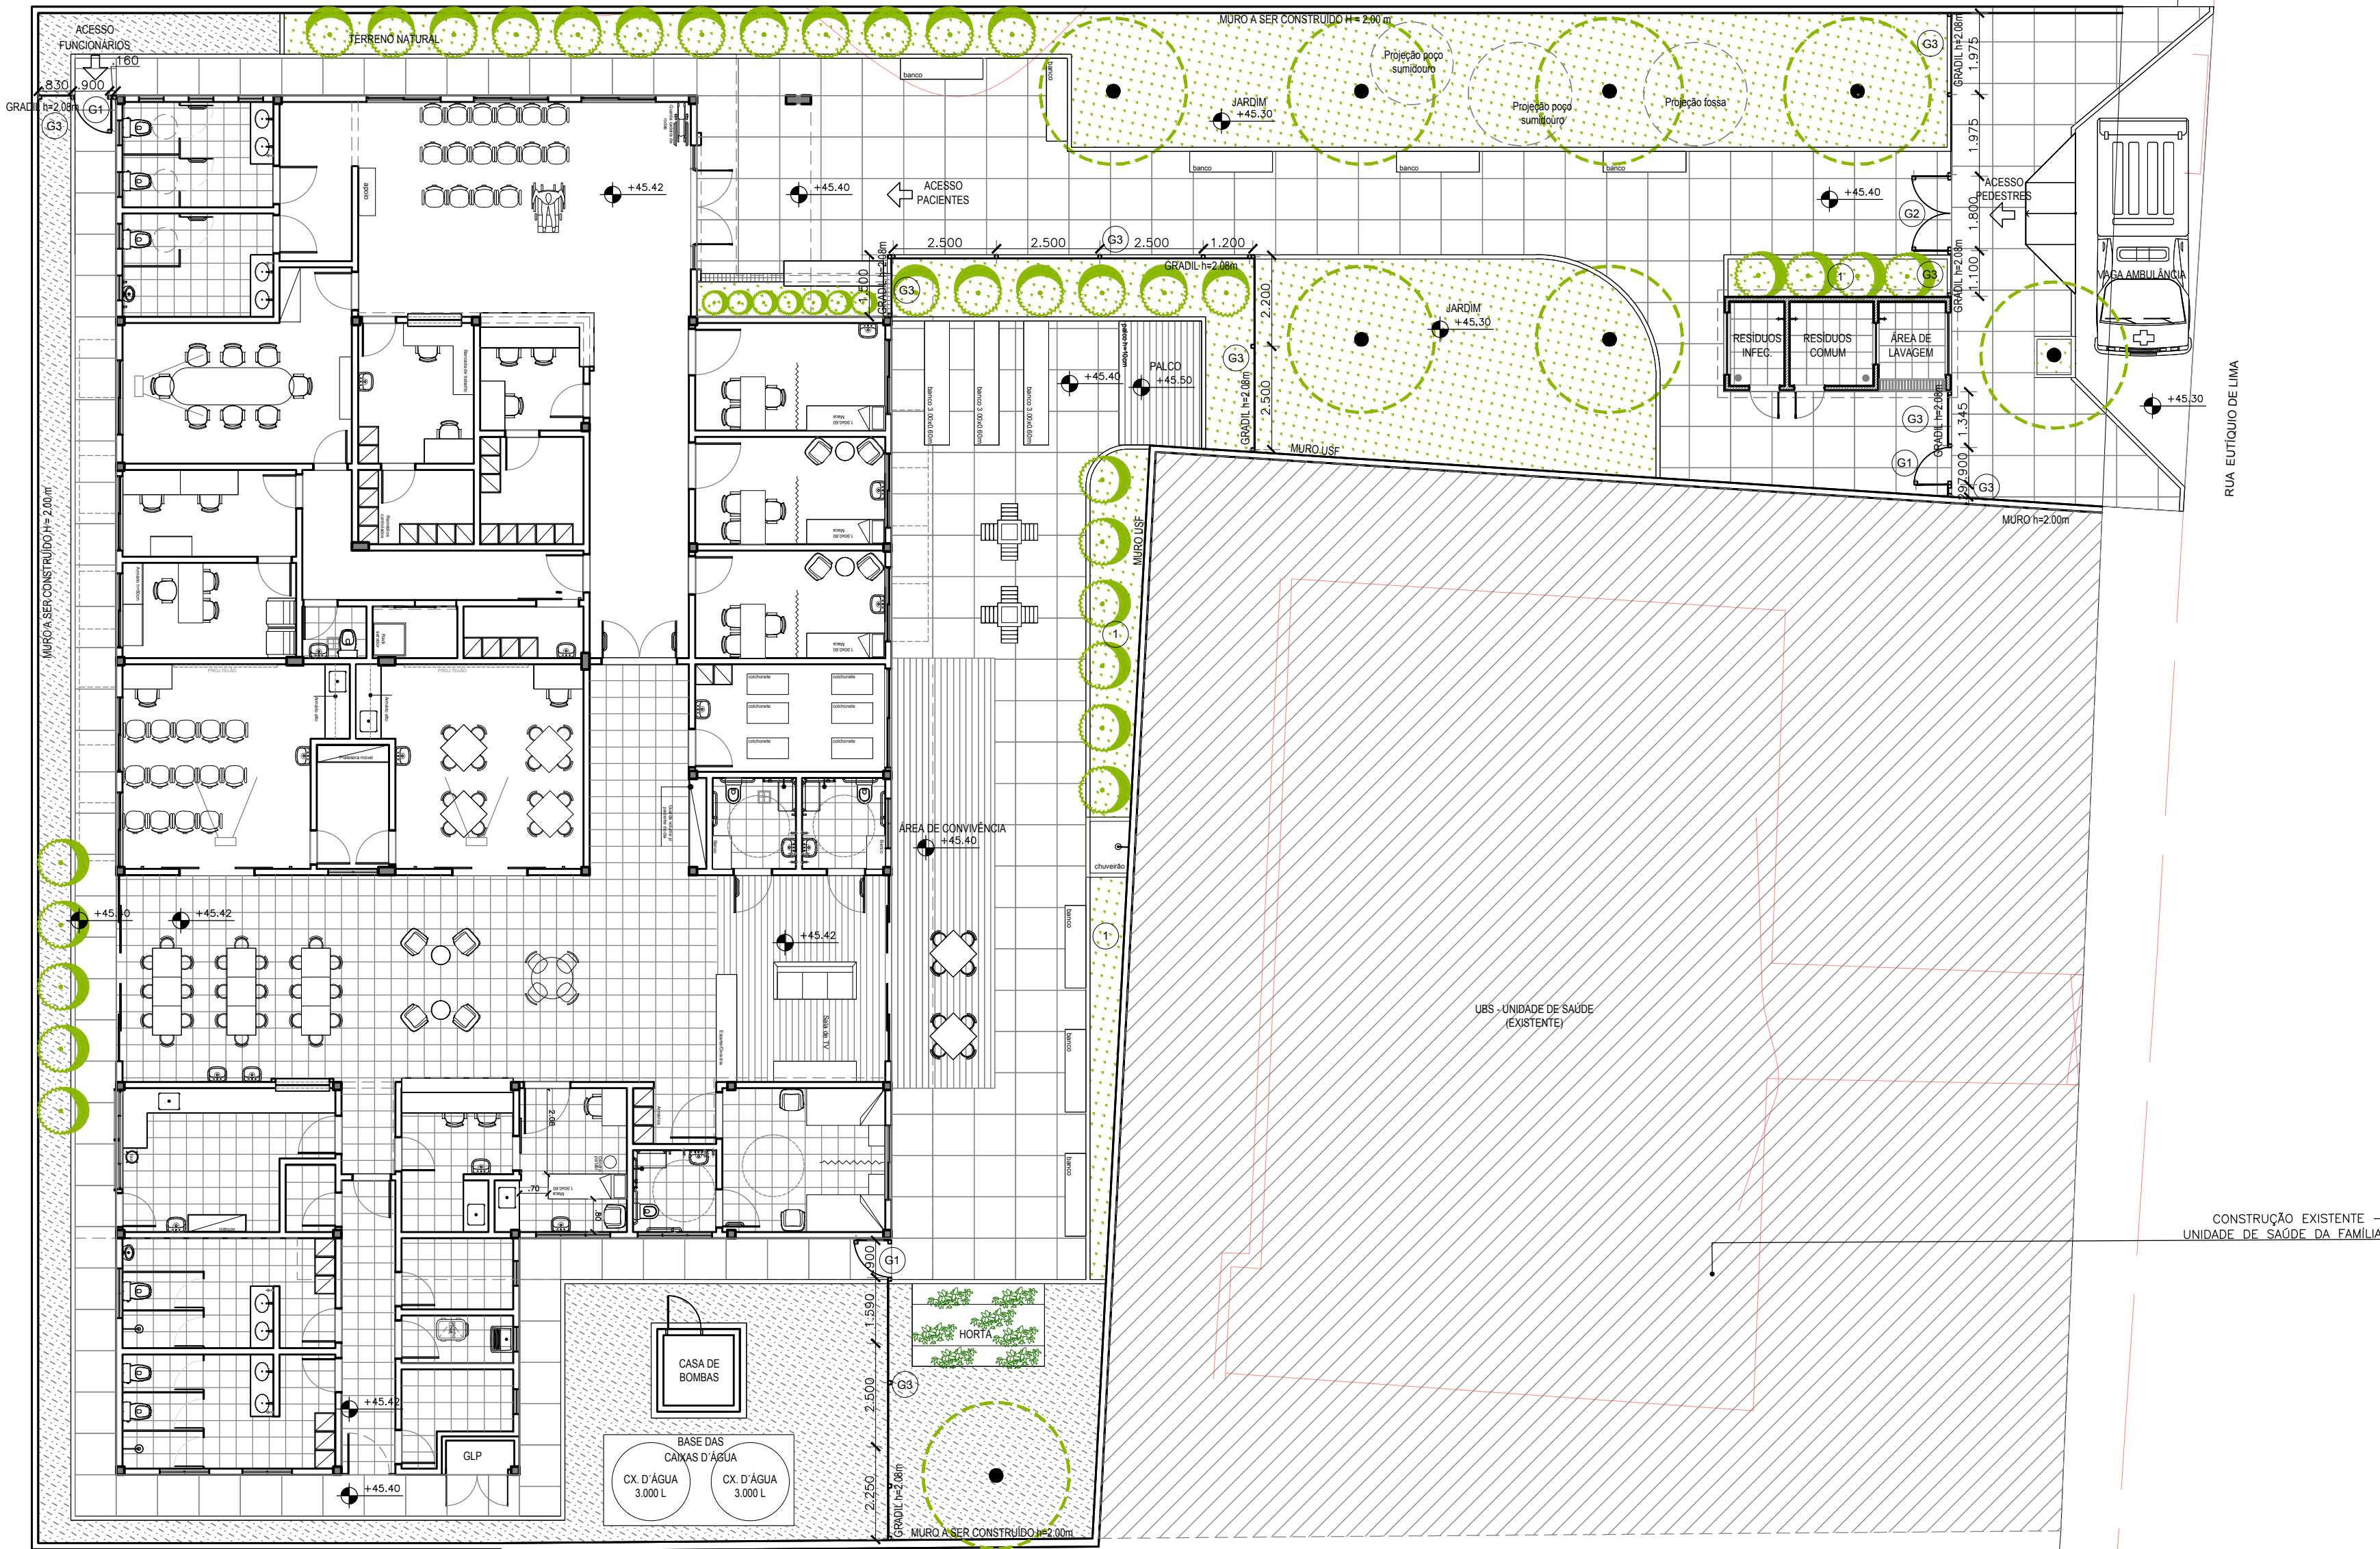


01 PLANTA DE GRADIS
ESCALA 1/125

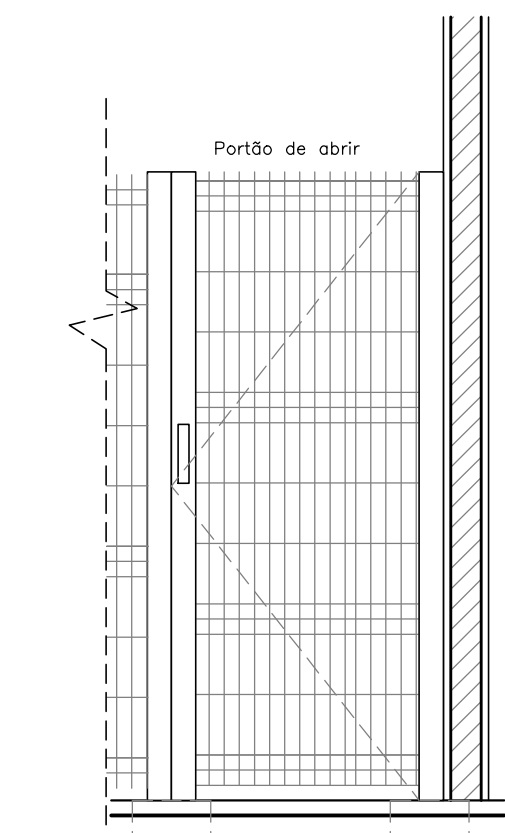


02 Elevação Portão G1
ESCALA 1/25

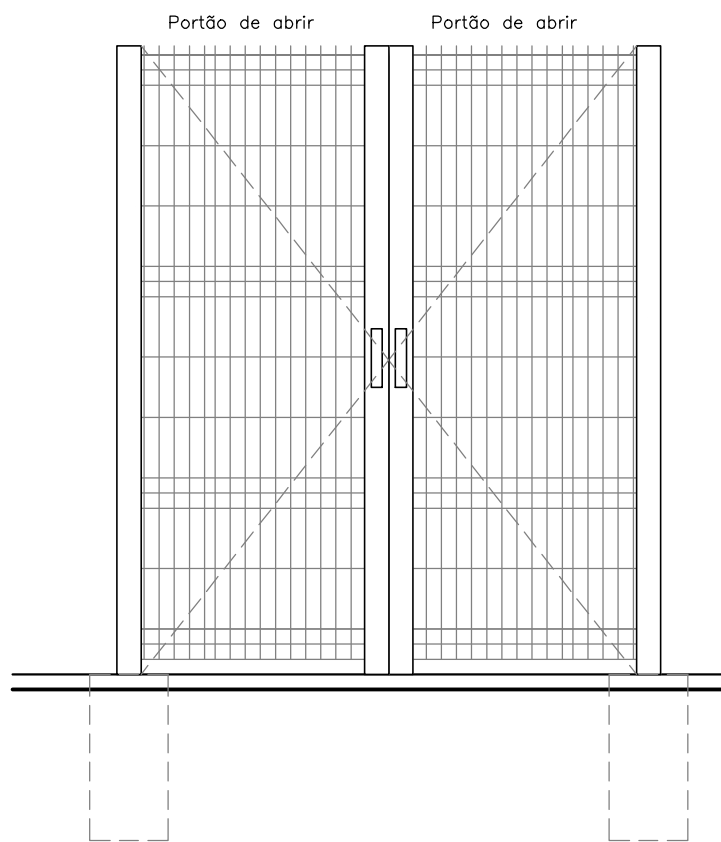


03 Elevação Portão G2
ESCALA 1/25

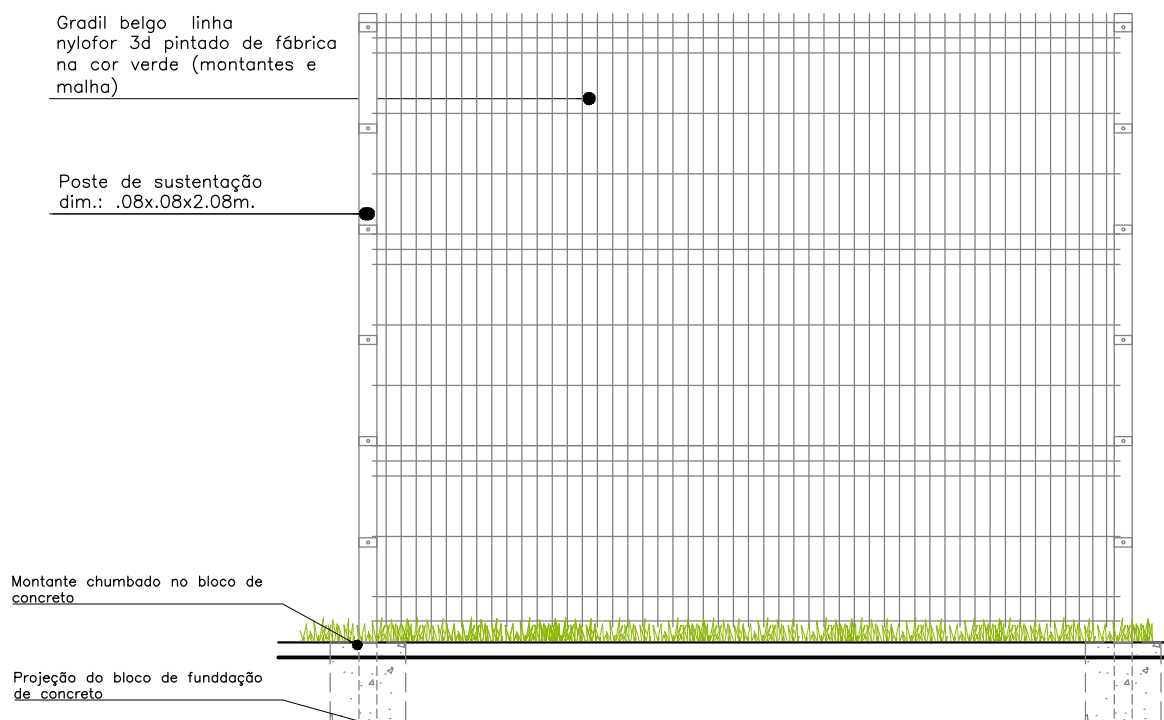

04 G3 - Elevação Gradil Módulo Padrão
ESCALA 1/25

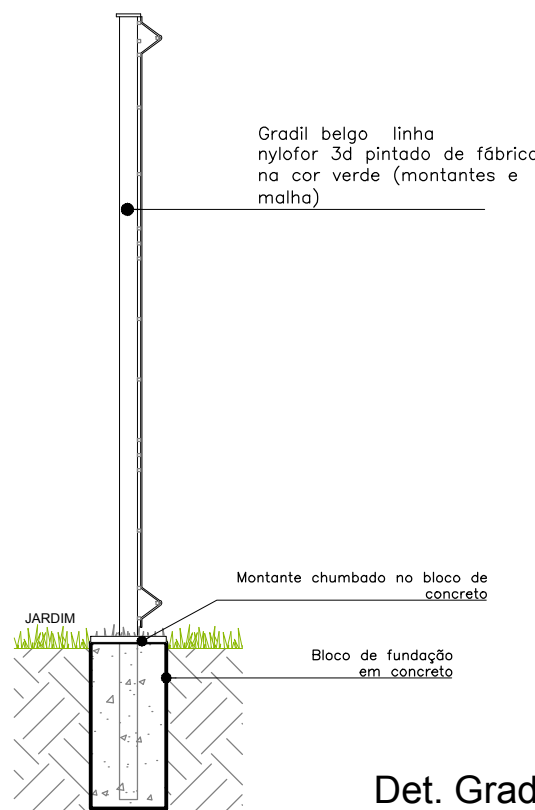

05 Det. Gradil Fixo
Corte
ESCALA 1/25

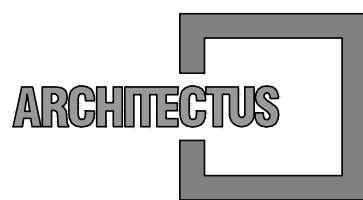

R. Canuto de Aguiar, n.1401
Fortaleza/CE - Tel: (85) 3456-5000
architectusbr@gmail.com



Alameda Araguaia, n.2104, 2º andar
Barueri/SP - Tel: (11) 2078-9000
comunicacao@mha.com.br

LEGENDA:

QUADRO DE GRADIL					
NOME	ESQUADRIA LARG.	ALT.	ESPECIFICAÇÕES	QUANTIDADES	TIPO LOCAL
G1	0,90	2,08	BELGO LINHA NYLOR 3D PINTURA VERDE OU SIMILAR	03	ABRIR CAPS
G2	1,80	2,08	BELGO LINHA NYLOR 3D PINTURA VERDE OU SIMILAR	01	ABRIR ENTRADA
G3	2,50	2,08	BELGO LINHA NYLOR 3D PINTURA VERDE OU SIMILAR	28,29	MÓDULO PADRÃO FIXO COM DIV. A CADA 2,50m CAPS

SUP.	COD.	ATIVIDADE	INSCRIÇÃO	F/J
FIRMA: ARCHITECTUS S/S EPP				
LOCAL: RUA CANUTO DE AGUIAR, 1401C - MERCELES				
CEP: 60.160-120 FORTALEZA - CE				

ISS-P

ISS-C

Proprietária:

Construção:

Mariana Furlani Landini

Projeto: Mariana Furlani Landini CAU: A26182-3

CREA/CAU

CREA/CAU

APROVO BOMBEIROS

APROVO PREFEITURA

Revisão	nº	Descrição	Data	Projetista	Aprovação
00	Emissão inicial		04/09/2017	Mariana Furlani	Mariana Furlani

 GOVERNO DO ESTADO TERRA - RÊ DO BRASIL		PROSUS SECRETARIA DE SAÚDE DO ESTADO DA BAHIA-SESAB		 Programa de fortalecimento de SUS na Região Metropolitana de Salvador	
Unidade/Orgão: CENTRO DE ATENÇÃO PSICOSSOCIAL / SESAB			Proprietário: SEC. DE SAÚDE DO ESTADO DA BAHIA		
Endereço: RUA EUTÍQUIO DE LIMA		Município: S. SEBAST. PASSÉ/BA	Bairro: SÃO ROQUE		
Nome do projeto: PROJETO EXECUTIVO ARQUITETURA - CAPS I			Escala: INDICADA		
Título da folha: PLANTA DE GRADIL / DETALHES GRADIS			Data: SET/2017		Folha: 004 026
Responsável técnico: MARIANA FURLANI CAU: A26182-3		Coord. elab. de projetos: MARIA TEREZA DE CARVALHO BRAGA CAU: A10353-2			
Arquivo: 029_PE_ARQ_PASSÉ_004_R00.dwg		Topógrafo: -		Desenho: CONCEIÇÃO	