




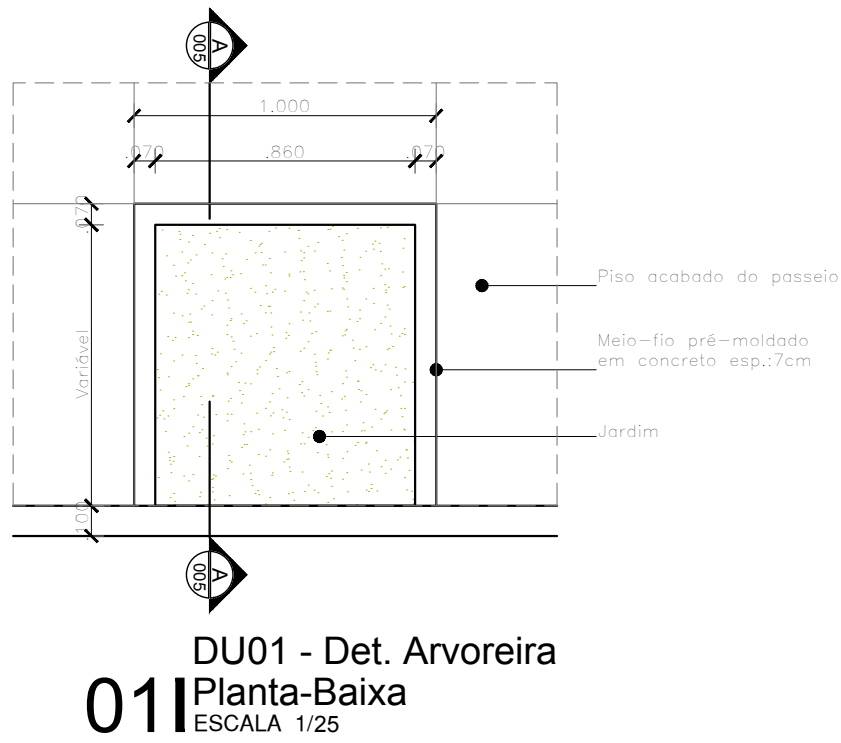


DU01 - Det. Arvoreira
011 Planta-Baixa
ESCALA 1/25

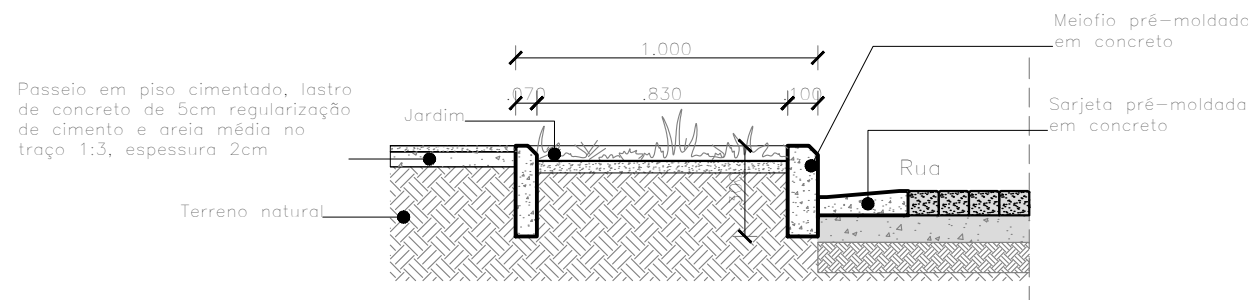


DU01 - Corte AA
ESCALA 1/25

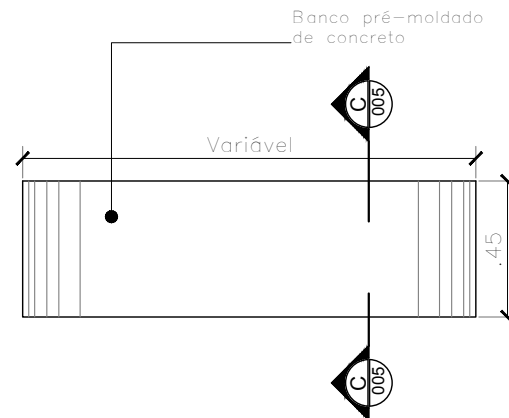


DU05 - Detalhe Banco
051 Planta-Baixa
ESCALA 1/25

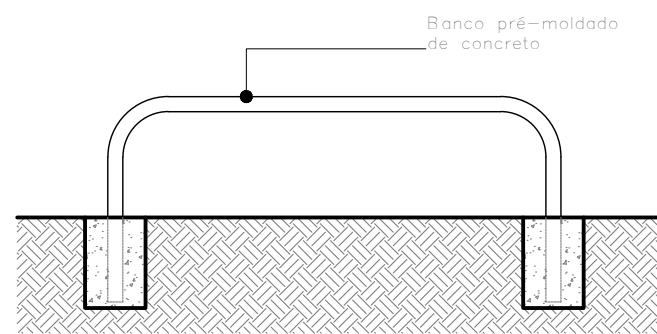


DU05 - Vista Frontal
ESCALA 1/25

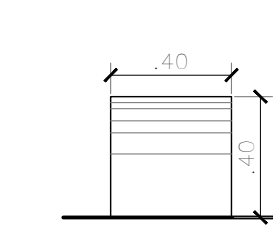


DU05 - Vista Lateral
ESCALA 1/25

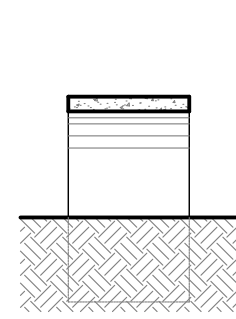


DU05 - Corte CC
ESCALA 1/25

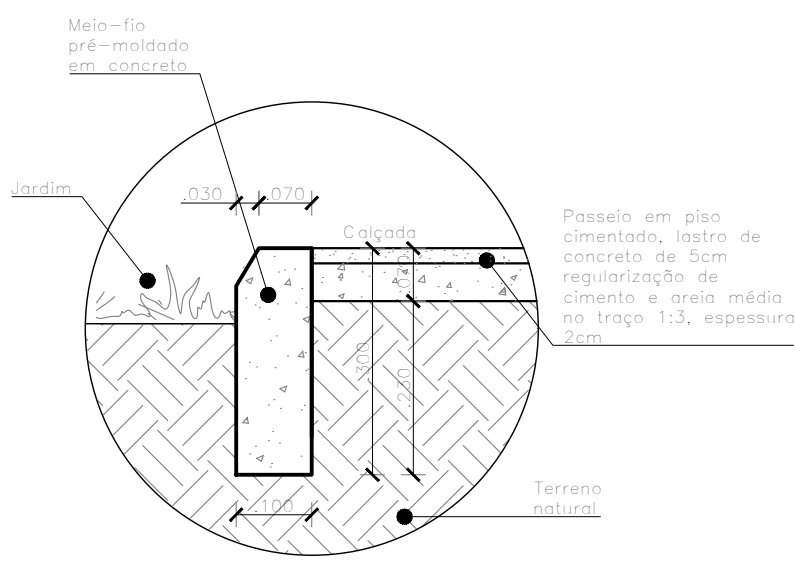


DU02 - Meio-Fio Jardim e Calçada/Padrão
021 ESCALA 1/10

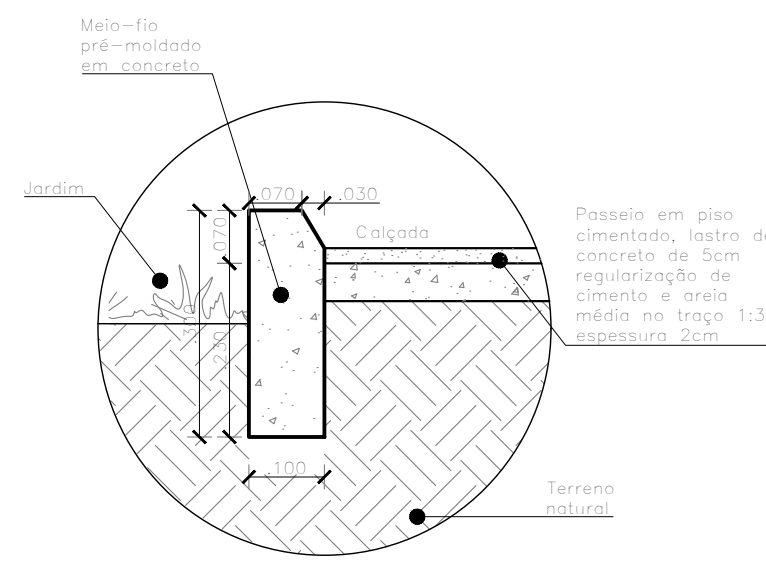


DU03 - Meio-Fio Jardim e Calçada/Padrão
031 ESCALA 1/10

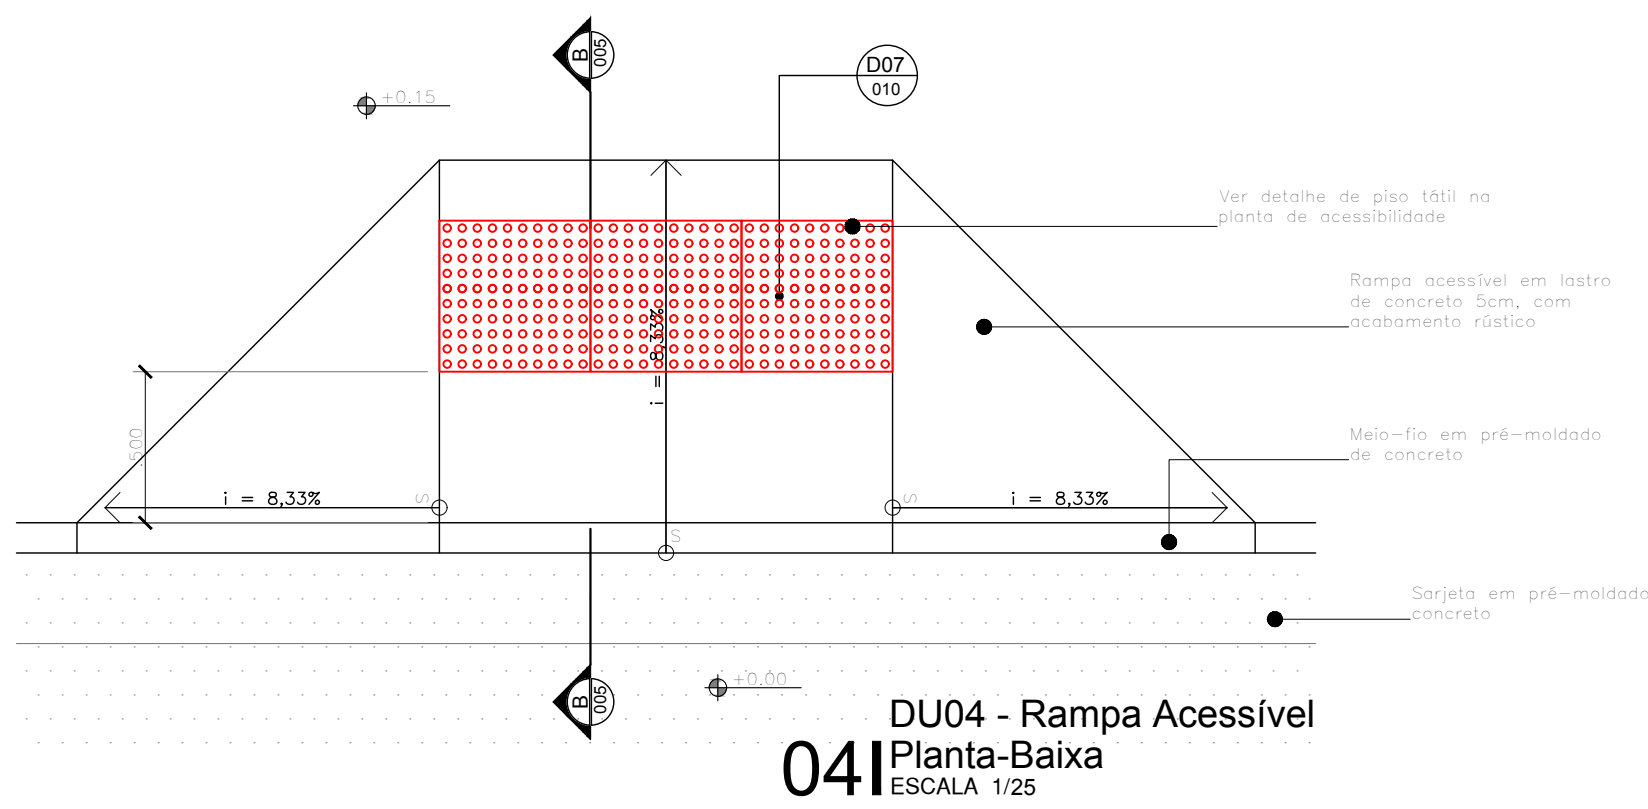


DU04 - Rampa Acessível
041 Planta-Baixa
ESCALA 1/25

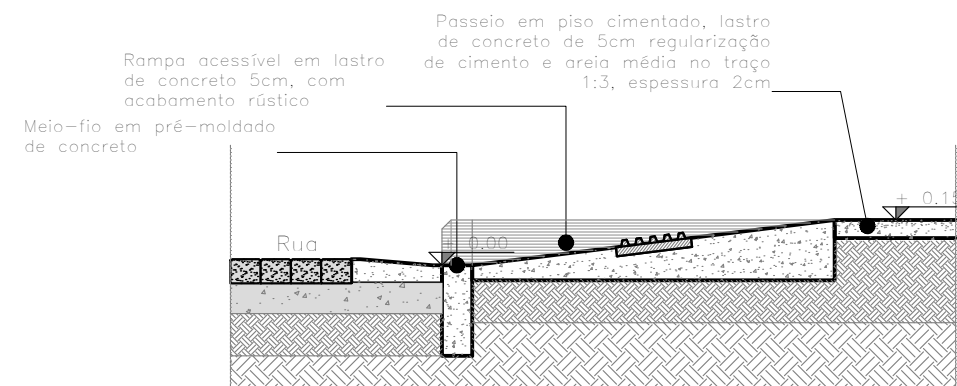


DU04 - Corte BB
ESCALA 1/25

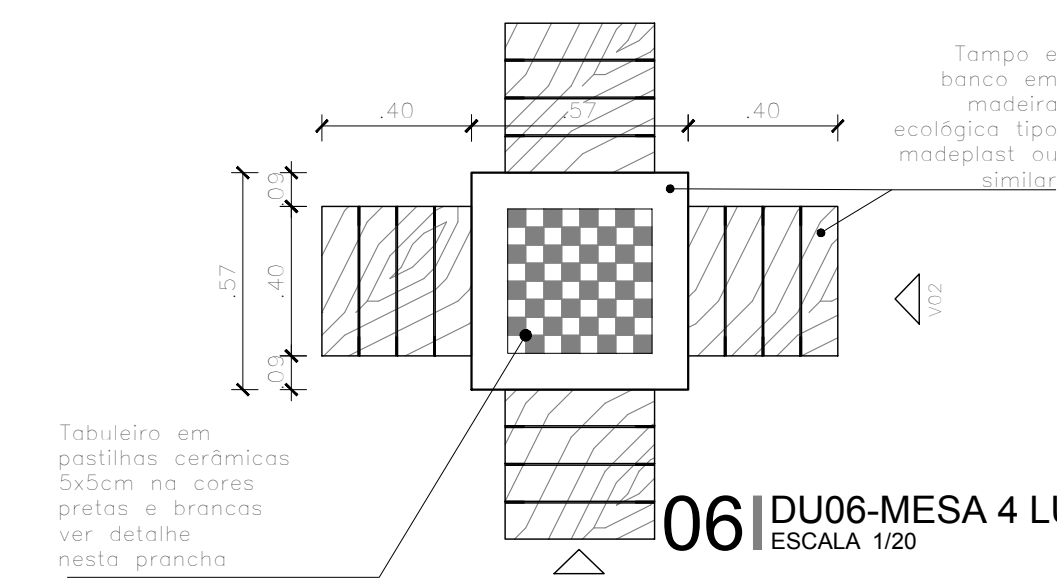


DU06-MESA 4 LUGARES - PLANTA
061 ESCALA 1/20

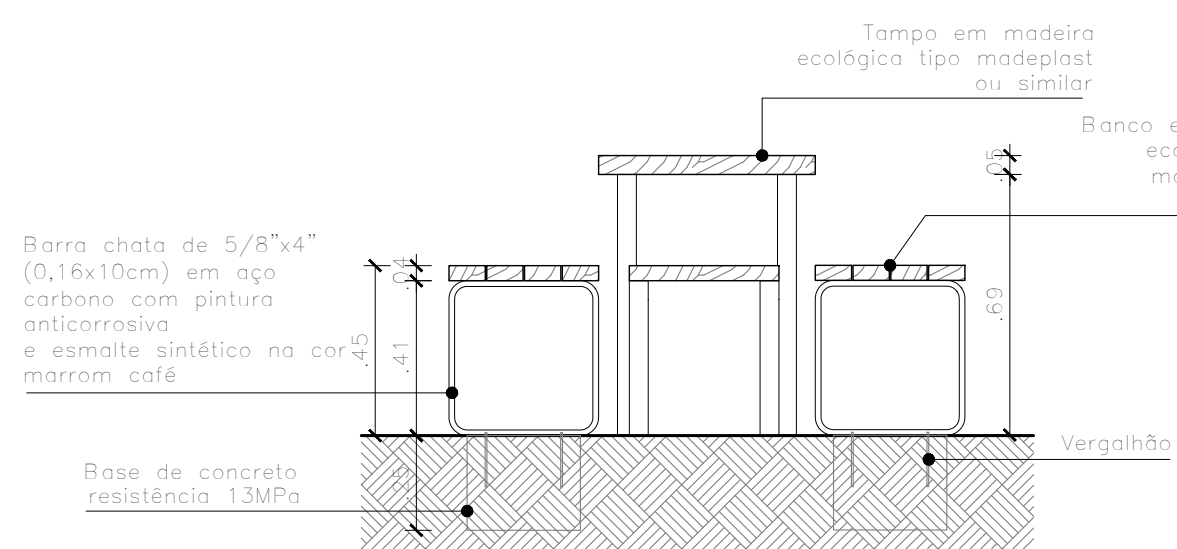


DU06-MESA 4 LUGARES - VISTA 01
ESCALA 1/20

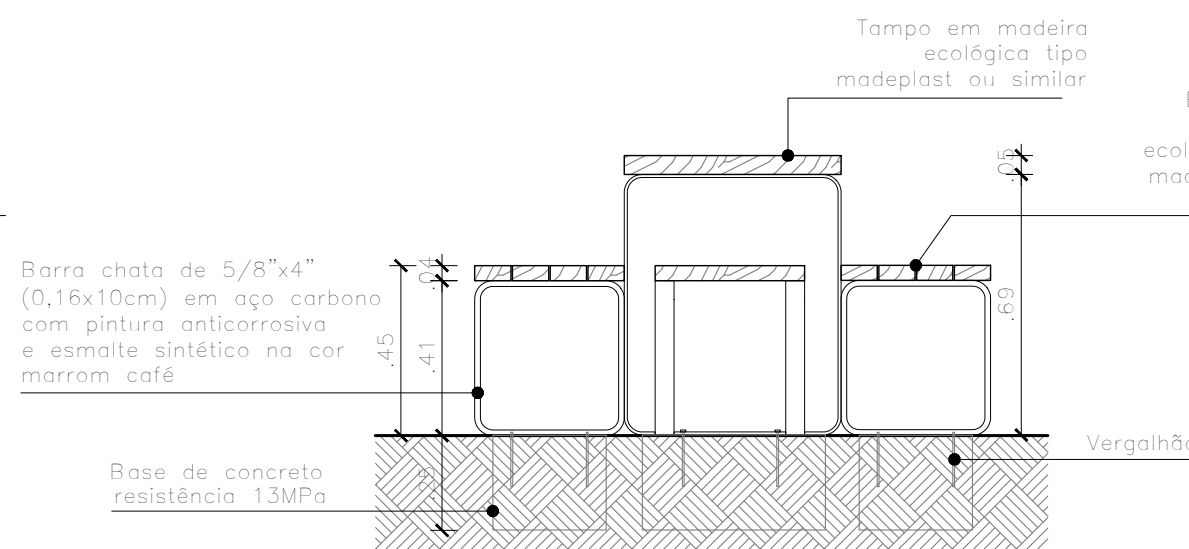


DU06-MESA 4 LUGARES - VISTA 02
ESCALA 1/20

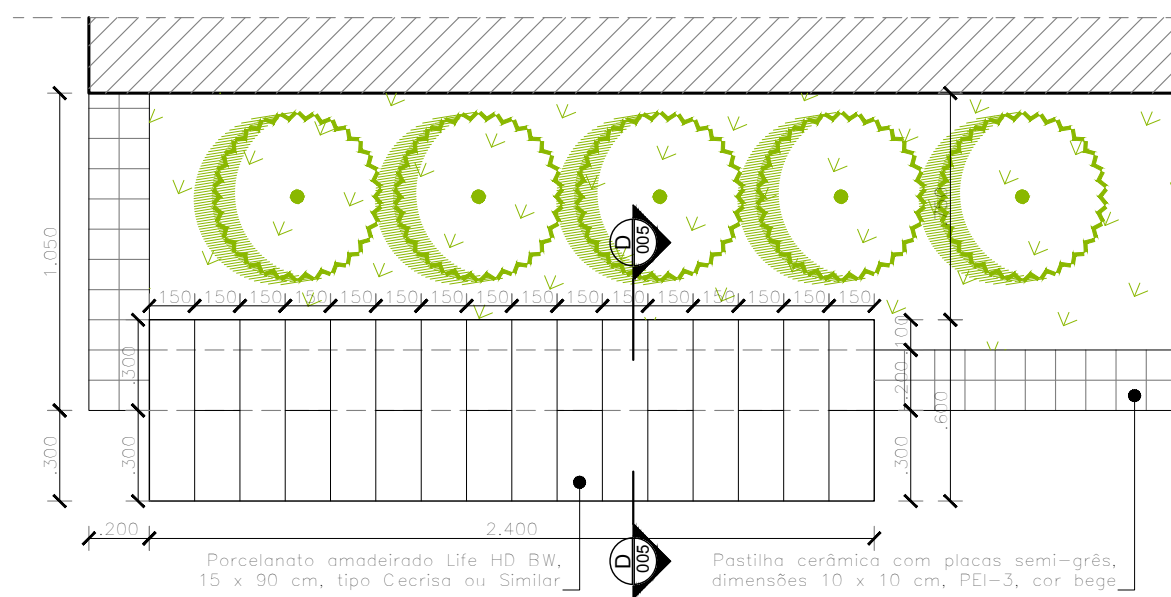


DU07 - Detalhe Banco
071 Planta-Baixa
ESCALA 1/25

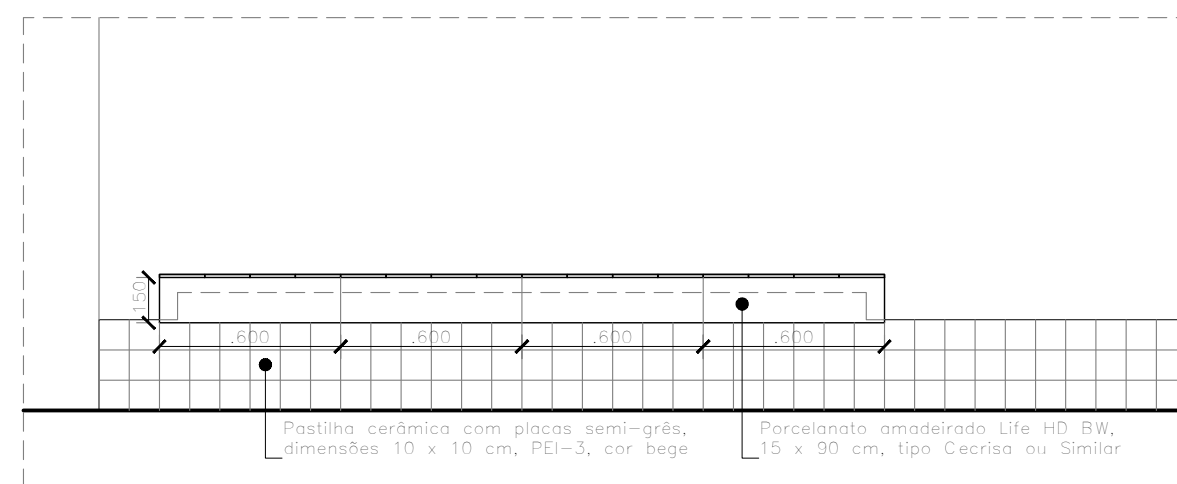

DU07 - Vista Frontal
ESCALA 1/25

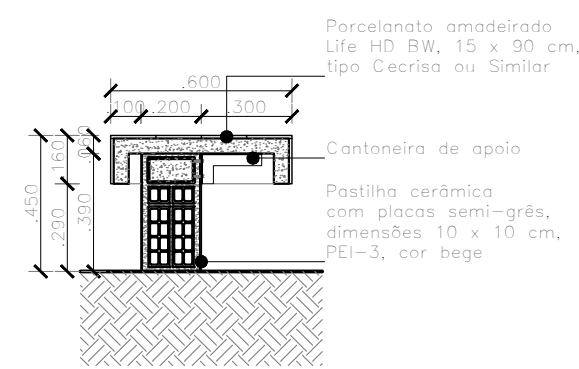

DU07 - Corte DD
ESCALA 1/25

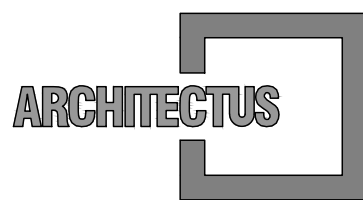

R. Canuto de Aguiar, n.1401
Fortaleza/CE - Tel:(85)3456-5000
architectusbr@gmail.com



Alameda Araguaia, n.2104, 2º andar
Barueri/SP - Tel:(11)2078-9000
comunicacao@mha.com.br

LEGENDA:

SUP.	COD.	ATIVIDADE	INSCRIÇÃO	F/U

ISS-P

ISS-C

Proprietário:
Construção:

CREA/CAU

CREA/CAU

APROVO BOMBEIROS

APROVO PREFEITURA

00	Emissão inicial	04/09/2017	Mariana Furlani	Mariana Furlani
----	-----------------	------------	-----------------	-----------------

Revisão n° Descrição Data Projetista Aprovação

BAHIA GOVERNO DO ESTADO SECRETARIA DE SAÚDE DO ESTADO DA BAHIA-SESAB PROSUS Programa de fortalecimento de SUS na Região Metropolitana de Salvador

Unidade/Orgão: CENTRO DE ATENÇÃO PSICOSSOCIAL / SESAB	Proprietário: SEC. DE SAÚDE DO ESTADO DA BAHIA
Endereço: RUA EUTÍQUIO DE LIMA	Município: S. SEBAST. PASSÉ/BA
Nome do projeto: PROJETO EXECUTIVO ARQUITETURA - CAPS I	Bairro: SÃO ROQUE
Título da folha: DETALHES URBANISMO	Escala: INDICADA
Responsável técnico: MARIANA FURLANI CAU-A26180-3	Data: SET/2017
Arquivo: 029_PE_ARQ_PASSÉ_005_R00.dwg	Folha: CONCEIÇÃO
Coord. elab. de projetos: MARIA TEREZA DE CARVALHO BRAGA CAU-A10303-2	Topógrafo: -

005
026