



Z:\01 PROJETOS\029_PROJUS BAHIA\05_CAPS\01_CP_COORDENAÇÃO DO PROJETO\CP_05_ENTREGAS\CP_05_01_PROJUS\2017.09.04 EXECUTIVO SÃO SEBASTIÃO DO PASSÉ\01_ARQ_PASSÉ_010_R00.DWG (PRANCHA A1 - 841 X 594mm)

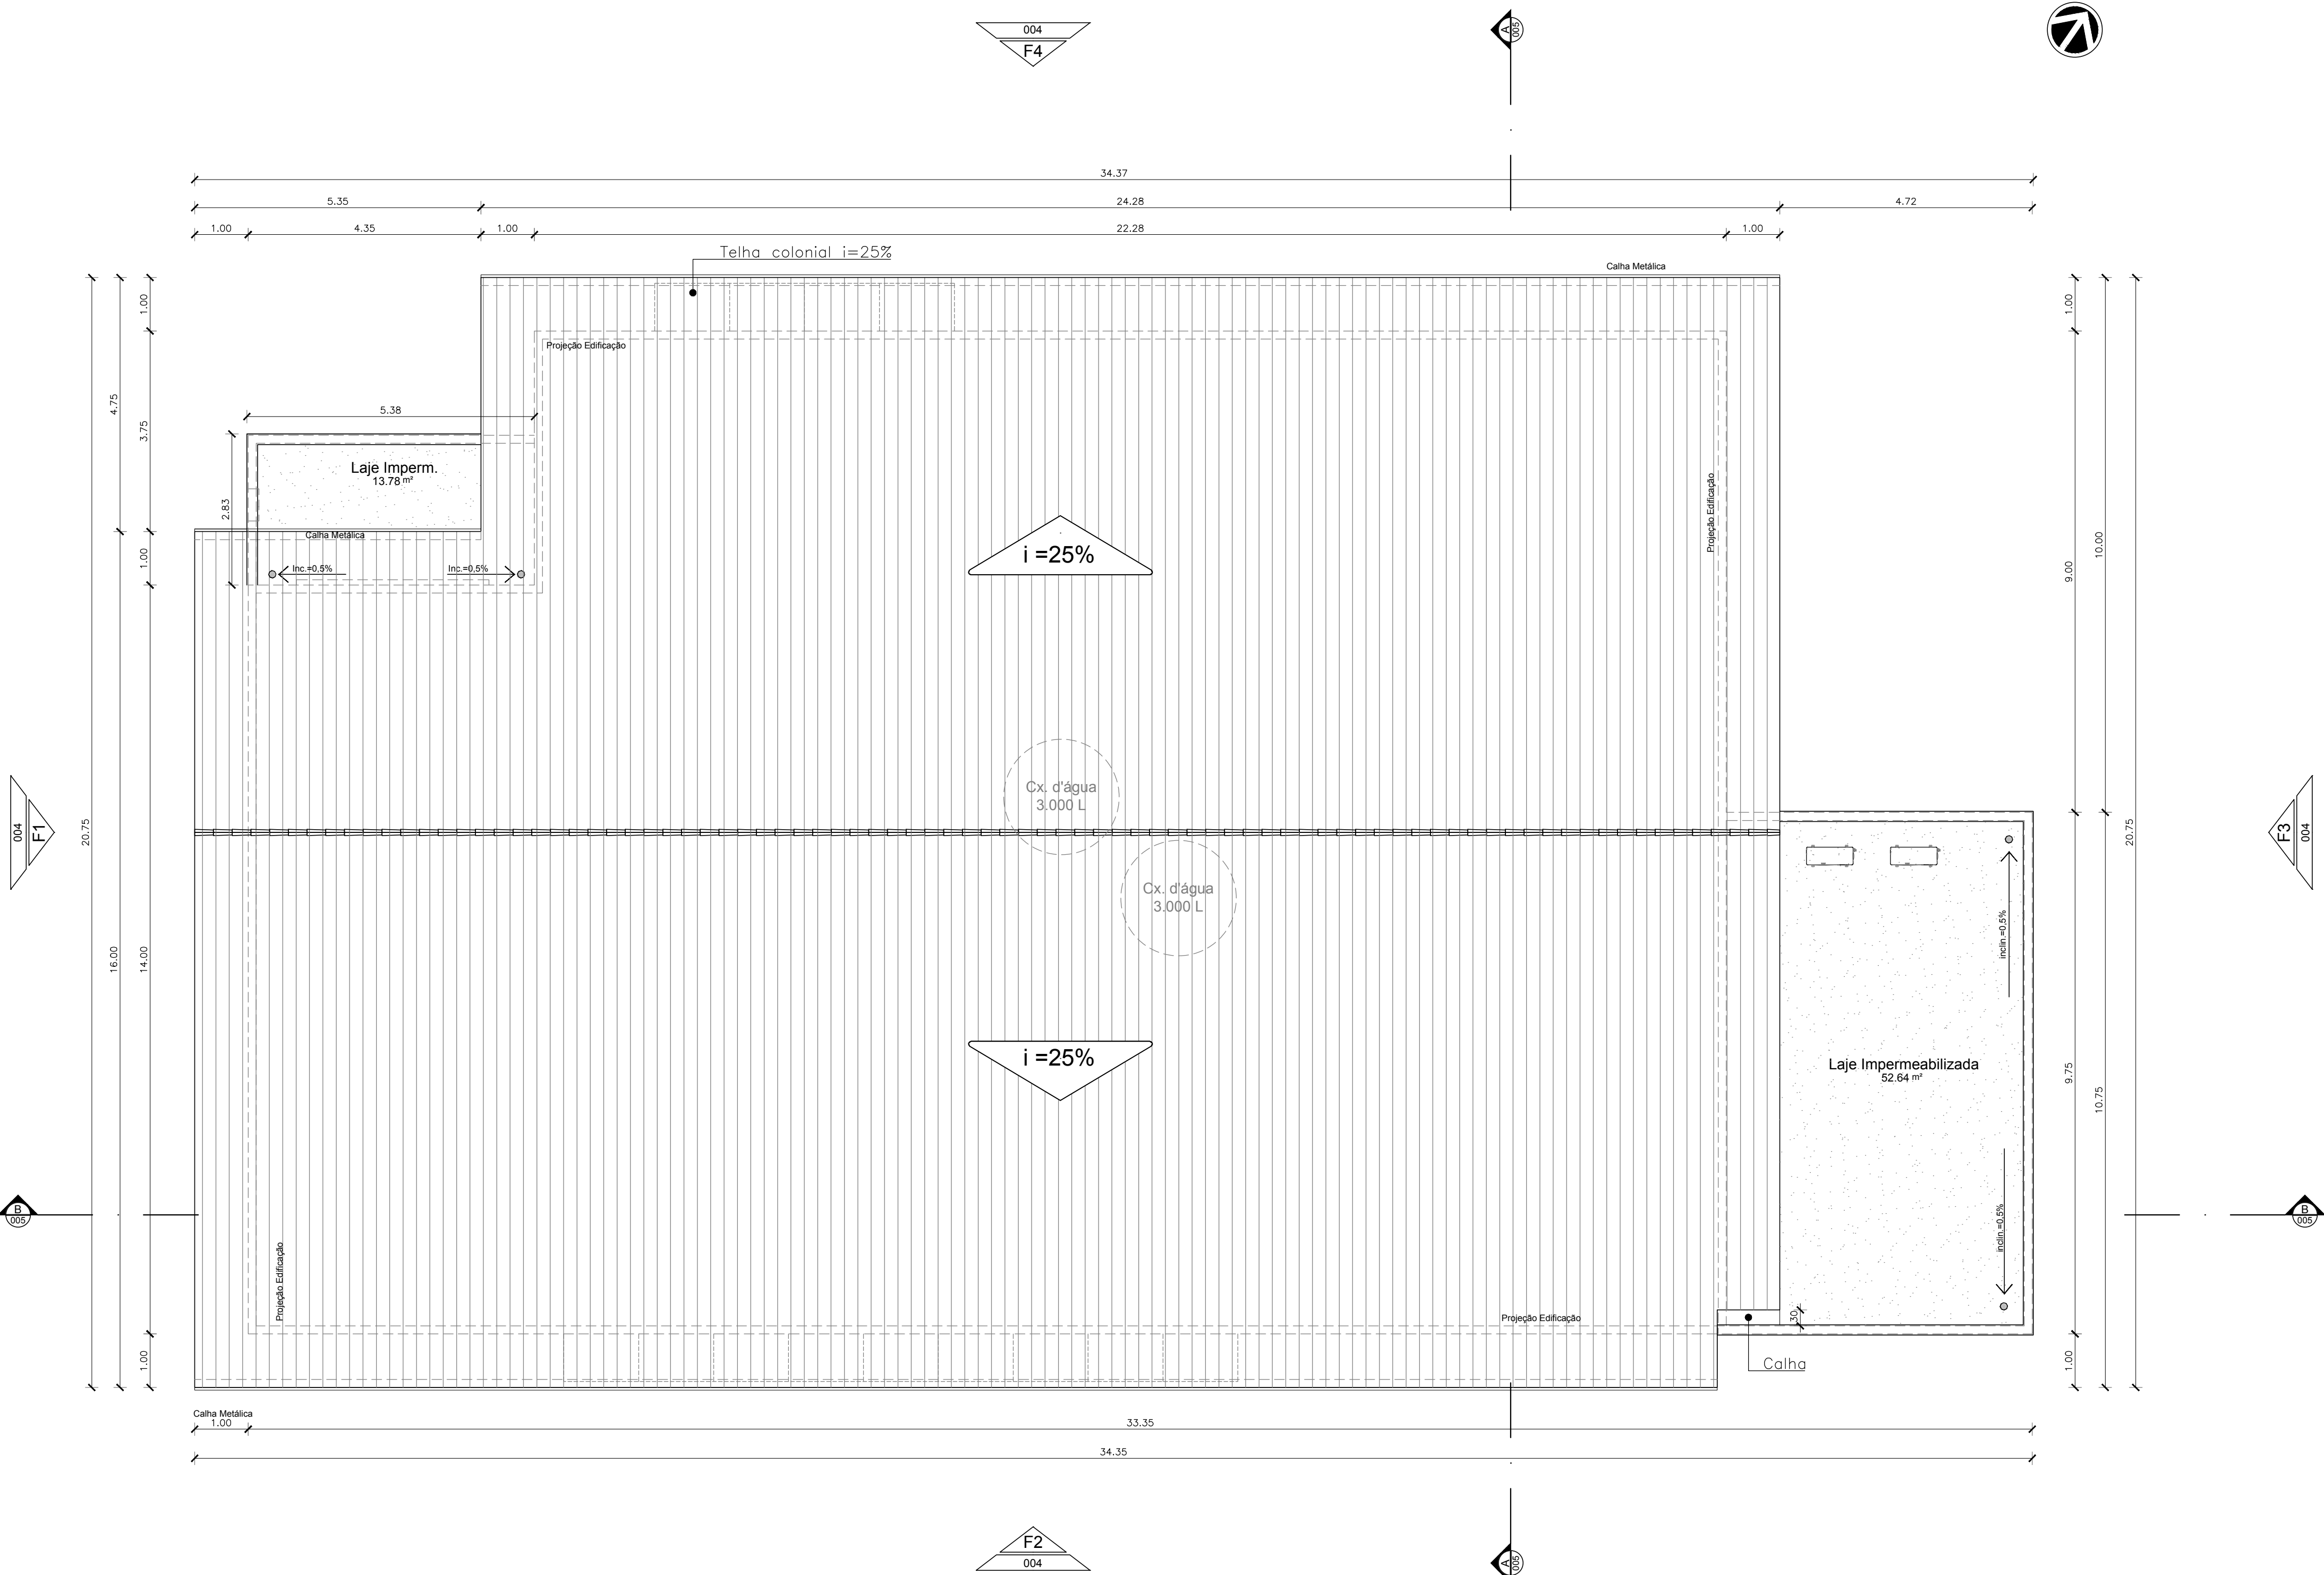

01 PLANTA DE COBERTA
ESCALA 1/75

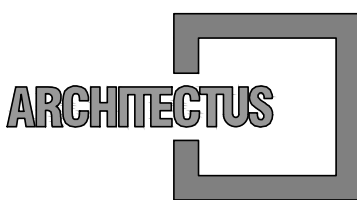

R. Canuto de Aguiar, n.1401
Fortaleza/CE – Tel:(85)3456–5000
architectusbr@gmail.com



Alameda Araguaia, n.2104, 2º andar
Barueri/SP – Tel:(11)2078–9000
comunicacao@mha.com.br

LEGENDA:

SUP.	COD.	ATIVIDADE	INSCRIÇÃO	F/U
FIRMA: ARCHITECTUS S/S EPP				
LOCAL: RUA CANUTO DE AGUIAR, 1401C – MERRELES				
CEP: 60.160-120 FORTALEZA – CE				

ISS – P

ISS – C

Proprietário: _____
Construção: _____
Mariana Furlani Landini
Projeto
Mariana Furlani Landini
CAU: A28182-3

CREA/CAU

CREA/CAU

APROVO: BOMBEIROS

APROVO: PREFEITURA

Revisão	nº	Descrição	Data	Projetista	Aprovação
00	Emissão inicial		04/09/2017	Mariana Furlani	Mariana Furlani



PROSUS
SECRETARIA DE SAÚDE DO ESTADO DA BAHIA-SESAB



Unidade/Orgão: CENTRO DE ATENÇÃO PSICOSSOCIAL / SESAB		Proprietário: SEC. DE SAÚDE DO ESTADO DA BAHIA		
Endereço: RUA EUTÍQUIO DE LIMA		Município: S. SEBAST. PASSÉ/BA	Bairro: SÃO ROQUE	
Nome do projeto: PROJETO EXECUTIVO ARQUITETURA - CAPS I		Escala: INDICADA		
Título da folha: PLANTA DE COBERTA		Data: SET/2017	Folha: 010 026	
Responsável técnico: MARIANA FURLANI CAU: A28182-3		Coord. elab. de projetos: MARIA TEREZA DE CARVALHO BRAGA CAU: A10353-2		
Arquivo: 029_PE_ARQ_PASSÉ_010_R00.dwg		Topógrafo: -		Desenho: CONCEIÇÃO