


R. Canuto de Aguiar, n.1401
Fortaleza/CE - Tel: (85)3456-5000
architectusbr@gmail.com

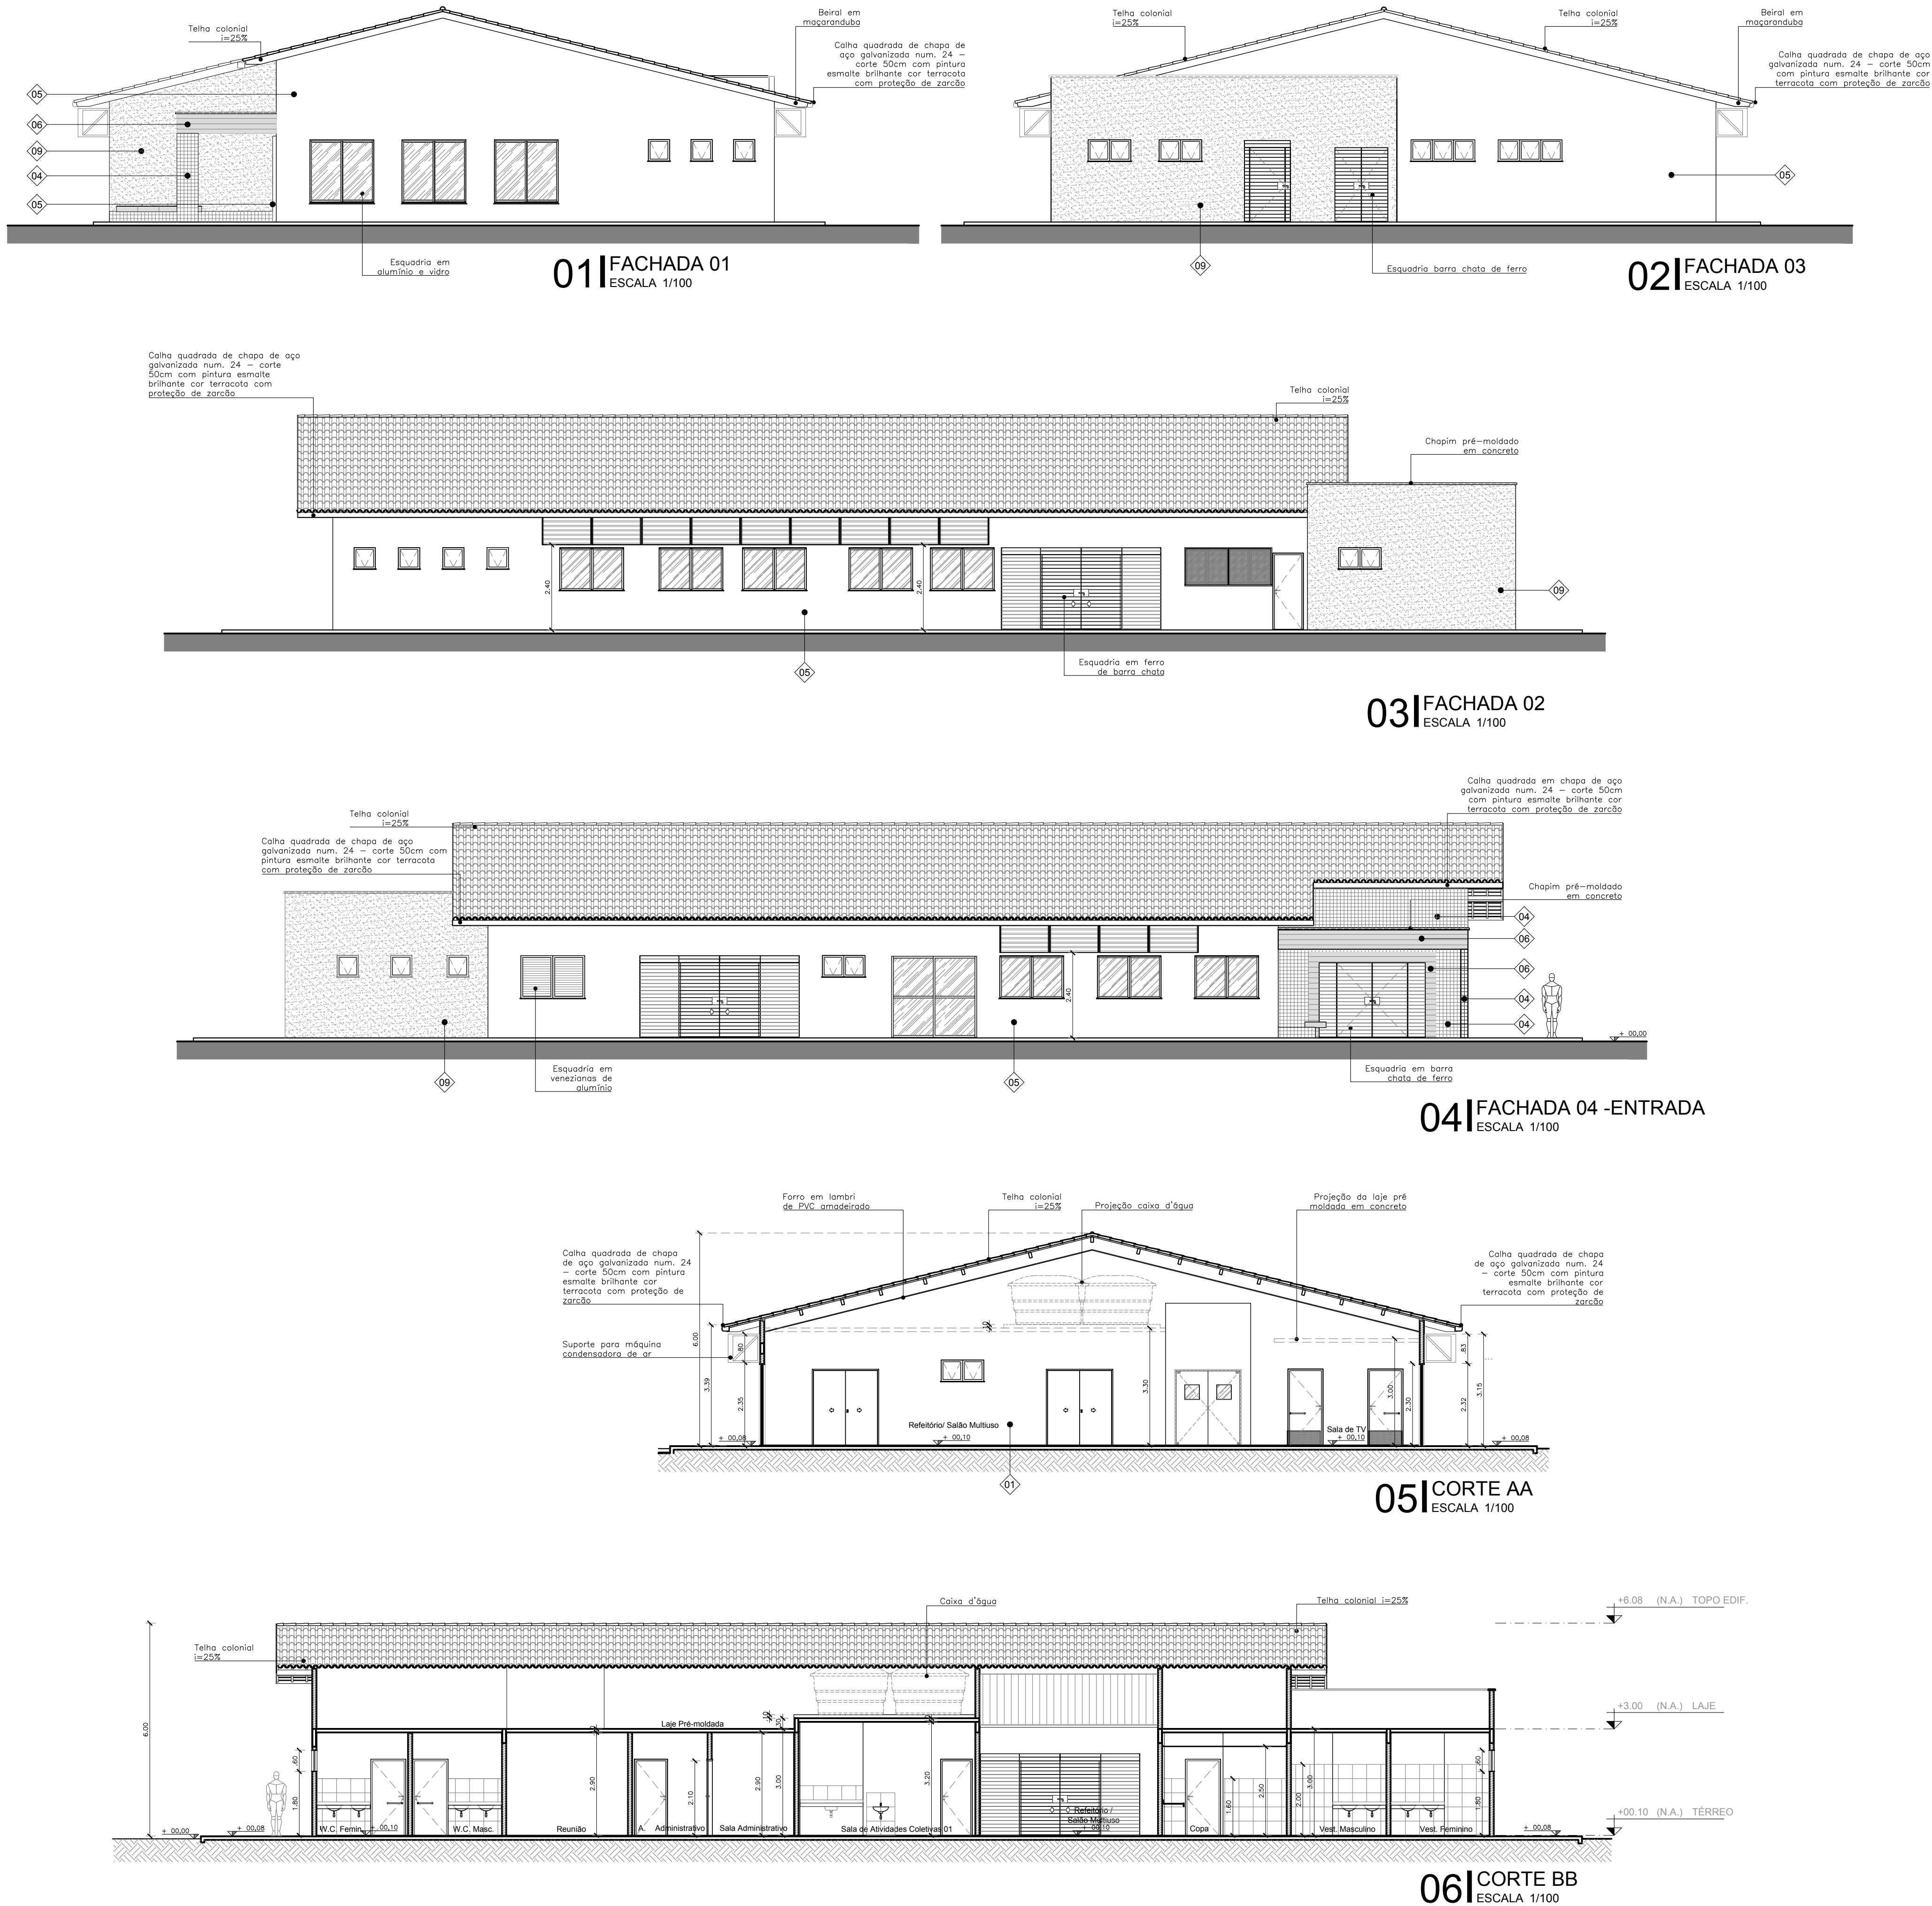

Alameda Araguaia, n.2104, 2º andar
Barueri/SP - Tel: (11)2078-9000
comunicacao@mha.com.br

LEGENDA:

LEGENDAS DE REVESTIMENTOS	
☐	PISO
01	PISO INDUSTRIAL TIPO GRANULITE DE ALTA RESISTÊNCIA POLIDO COM ACABAMENTO EM RESINA ACRÍLICA (3 DEMÃOS) COM FLETE DE PVC NAS JUNTAS DE DILATAÇÃO NA MODULAÇÃO 1,00 X 1,00 m. -COR CIMENTO NATURAL, COM RODAPÉ h=10cm NO MESMO PADRÃO.
02	REVESTIMENTO CERÂMICO RETIFICADO BRANCO PARA PISO COM PLACAS TIPO GRÉS DE DIMENSÕES 40x40 cm, TIPO A, COM RODAPÉ h=10cm NO MESMO PADRÃO, COM EXCEÇÃO DOS AMBIENTES ONDE A PAREDE SERÁ REVESTIDA DE CERÂMICA
03	PISO VINÍLICO 3x30cm, e=3,2 mm, TIPO TARKETT PAVIFLEX PEARL BEGE OU SIMILAR
04	PORCELANATO ESMALTADO ABITARE HD BE RETIFICADO, 20x120 cm, TIPO PORTINARI ABITARE HD OU SIMILAR, COM RODAPÉ h=10cm
05	PORCELANATO ESMALTADO ABITARE HD BE RETIFICADO, 20x120 cm, TIPO PORTINARI ABITARE HD OU SIMILAR
☒	PAREDE e FACHADA
01	PINTURA ACRÍLICA SEMBRILHO, LAVÁVEL NA COR BEGE TIPO SHERWIN-WILLIAMS METALTEX ECO ACRÍLICO OU SIMILAR, SOBRE MASSA ACRÍLICA
02	REVESTIMENTO CERÂMICO RETIFICADO BRANCO, TIPO GRÉS, 40x40 cm, TIPO A, TIPO ELIANE FORMA BRANCO AC OU SIMILAR, APLICADO ATÉ H = 1,60 m
03	REVESTIMENTO CERÂMICO RETIFICADO BRANCO, TIPO GRÉS, 40x40 cm, TIPO A, TIPO ELIANE FORMA BRANCO AC OU SIMILAR, APLICADO ATÉ H = 2,00 m
04	PASTILHA CERÂMICA COM PLACAS SEMI-GRÉS DIMENSÕES 10x10cm, PEI-3, COR TERRACOTA
05	TEXTURA ACRÍLICA BEGE, TIPO SHERWIN-WILLIAMS NOVACOR PAREDE OU SIMILAR
06	PORCELANATO AMADEIRADO LIFE HD BW, 15x90cm, TIPO CECRISA, OU SIMILAR
07	REVESTIMENTO CERÂMICO BRANCO COM PLACAS TIPO GRÉS OU SEMI-GRÉS DIMENSÕES 40x40 cm, PEI-3 - APLICADO EM UMA FAIXA ACIMA DA BANCADA
08	REVESTIMENTO CERÂMICO RETIFICADO BRANCO, TIPO GRÉS, 40x40 cm, TIPO A, TIPO ELIANE FORMA BRANCO AC OU SIMILAR
09	TEXTURA ACRÍLICA VERDE TRILHA ECOLÓGICA, TIPO CORAL OU EQUIVALENTE TÉCNICO
10	PASTILHA CERÂMICA COM PLACAS SEMI-GRÉS DIMENSÕES 10x10cm, PEI-3, COR BEGE
☐	TETO
01	FORRO EM LÂMBRI DE PVC AMADEIRADO, e=9mm ACOMPANHANDO A INCLINAÇÃO DA COBERTA
02	FORRO DE GESSO ACARTONADO, ESTRUTURA EM AÇO GALVANIZADO 12,5mm
03	LAJE REBOCADA E EMASSADA C/ ACABAMENTO EM TINTA LATEX BRANCO FOSCO À BASE DE RESINA VINIL ACRÍLICA, TIPO SHERWIN-WILLIAMS AQUACRYL, OU SIMILAR
04	FORRO EM LÂMBRI DE PVC AMADEIRADO, e=9mm, h=4m A PARTIR DO PISO ACABADO

SUP.	COD.	ATIVIDADE	INSCRIÇÃO	F/J
FIRMA: ARCHITECTUS S/S EPP				
LOCAL: RUA CANUTO DE AGUIAR, 1401C - MERULES				
CEP: 60.160-120 FORTALEZA - CE				

ISS-P

ISS-C

Proprietário:
Construção:

Projeto:
Mariana Furlani - Lâminas
CAU: A081162-3

CREA/CAU

CREA/CAU

APROVO BOMBEIROS

APROVO PREFEITURA

Revisão	nº	Descrição	Data	Projetista	Aprovação
00	Emissão inicial		04/09/2017	Mariana Furlani	Mariana Furlani

 GOVERNO DO ESTADO TERA - RUA DO BRASIL		PROSUS SECRETARIA DE SAÚDE DO ESTADO DA BAHIA-SESAB		 Programa de fortalecimento de SUS na Região Metropolitana de Salvador	
Unidade/Orgão: CENTRO DE ATENÇÃO PSICOSSOCIAL / SESAB			Proprietário: SEC. DE SAÚDE DO ESTADO DA BAHIA		
Endereço: RUA EUTÍQUIO DE LIMA			Município: S. SEBAST. PASSÉ/BA	Bairro: SÃO ROQUE	
Nome do projeto: PROJETO EXECUTIVO ARQUITETURA - CAPS I			Escala: INDICADA		
Título da folha: CORTES E FACHADAS			Data: SET/2017	Folha: 011 026	
Responsável técnico: MARIANA FURLANI CAU: A26182-3		Coord. elab. de projetos: MARIA TEREZA DE CARVALHO BRAGA CAU: A10503-2			
Arquivo: 029_PE_ARQ_PASSÉ_011_R00.dwg		Topógrafo: -		Desenho: CONCEIÇÃO	