


Z:\01 PROJETOS\028_PROSUS BAHIA\05_CAPS\01_CP_COORDENAÇÃO DO PROJETO\CP_05_ENTREGAS\CP_05_01_PROSUS2017\06_04 EXECUTIVO SÃO SEBASTIÃO DO PASSÉ\01_ARQUITETURADWG\028_PE_ARQ_PASSE_015_R00.DWG

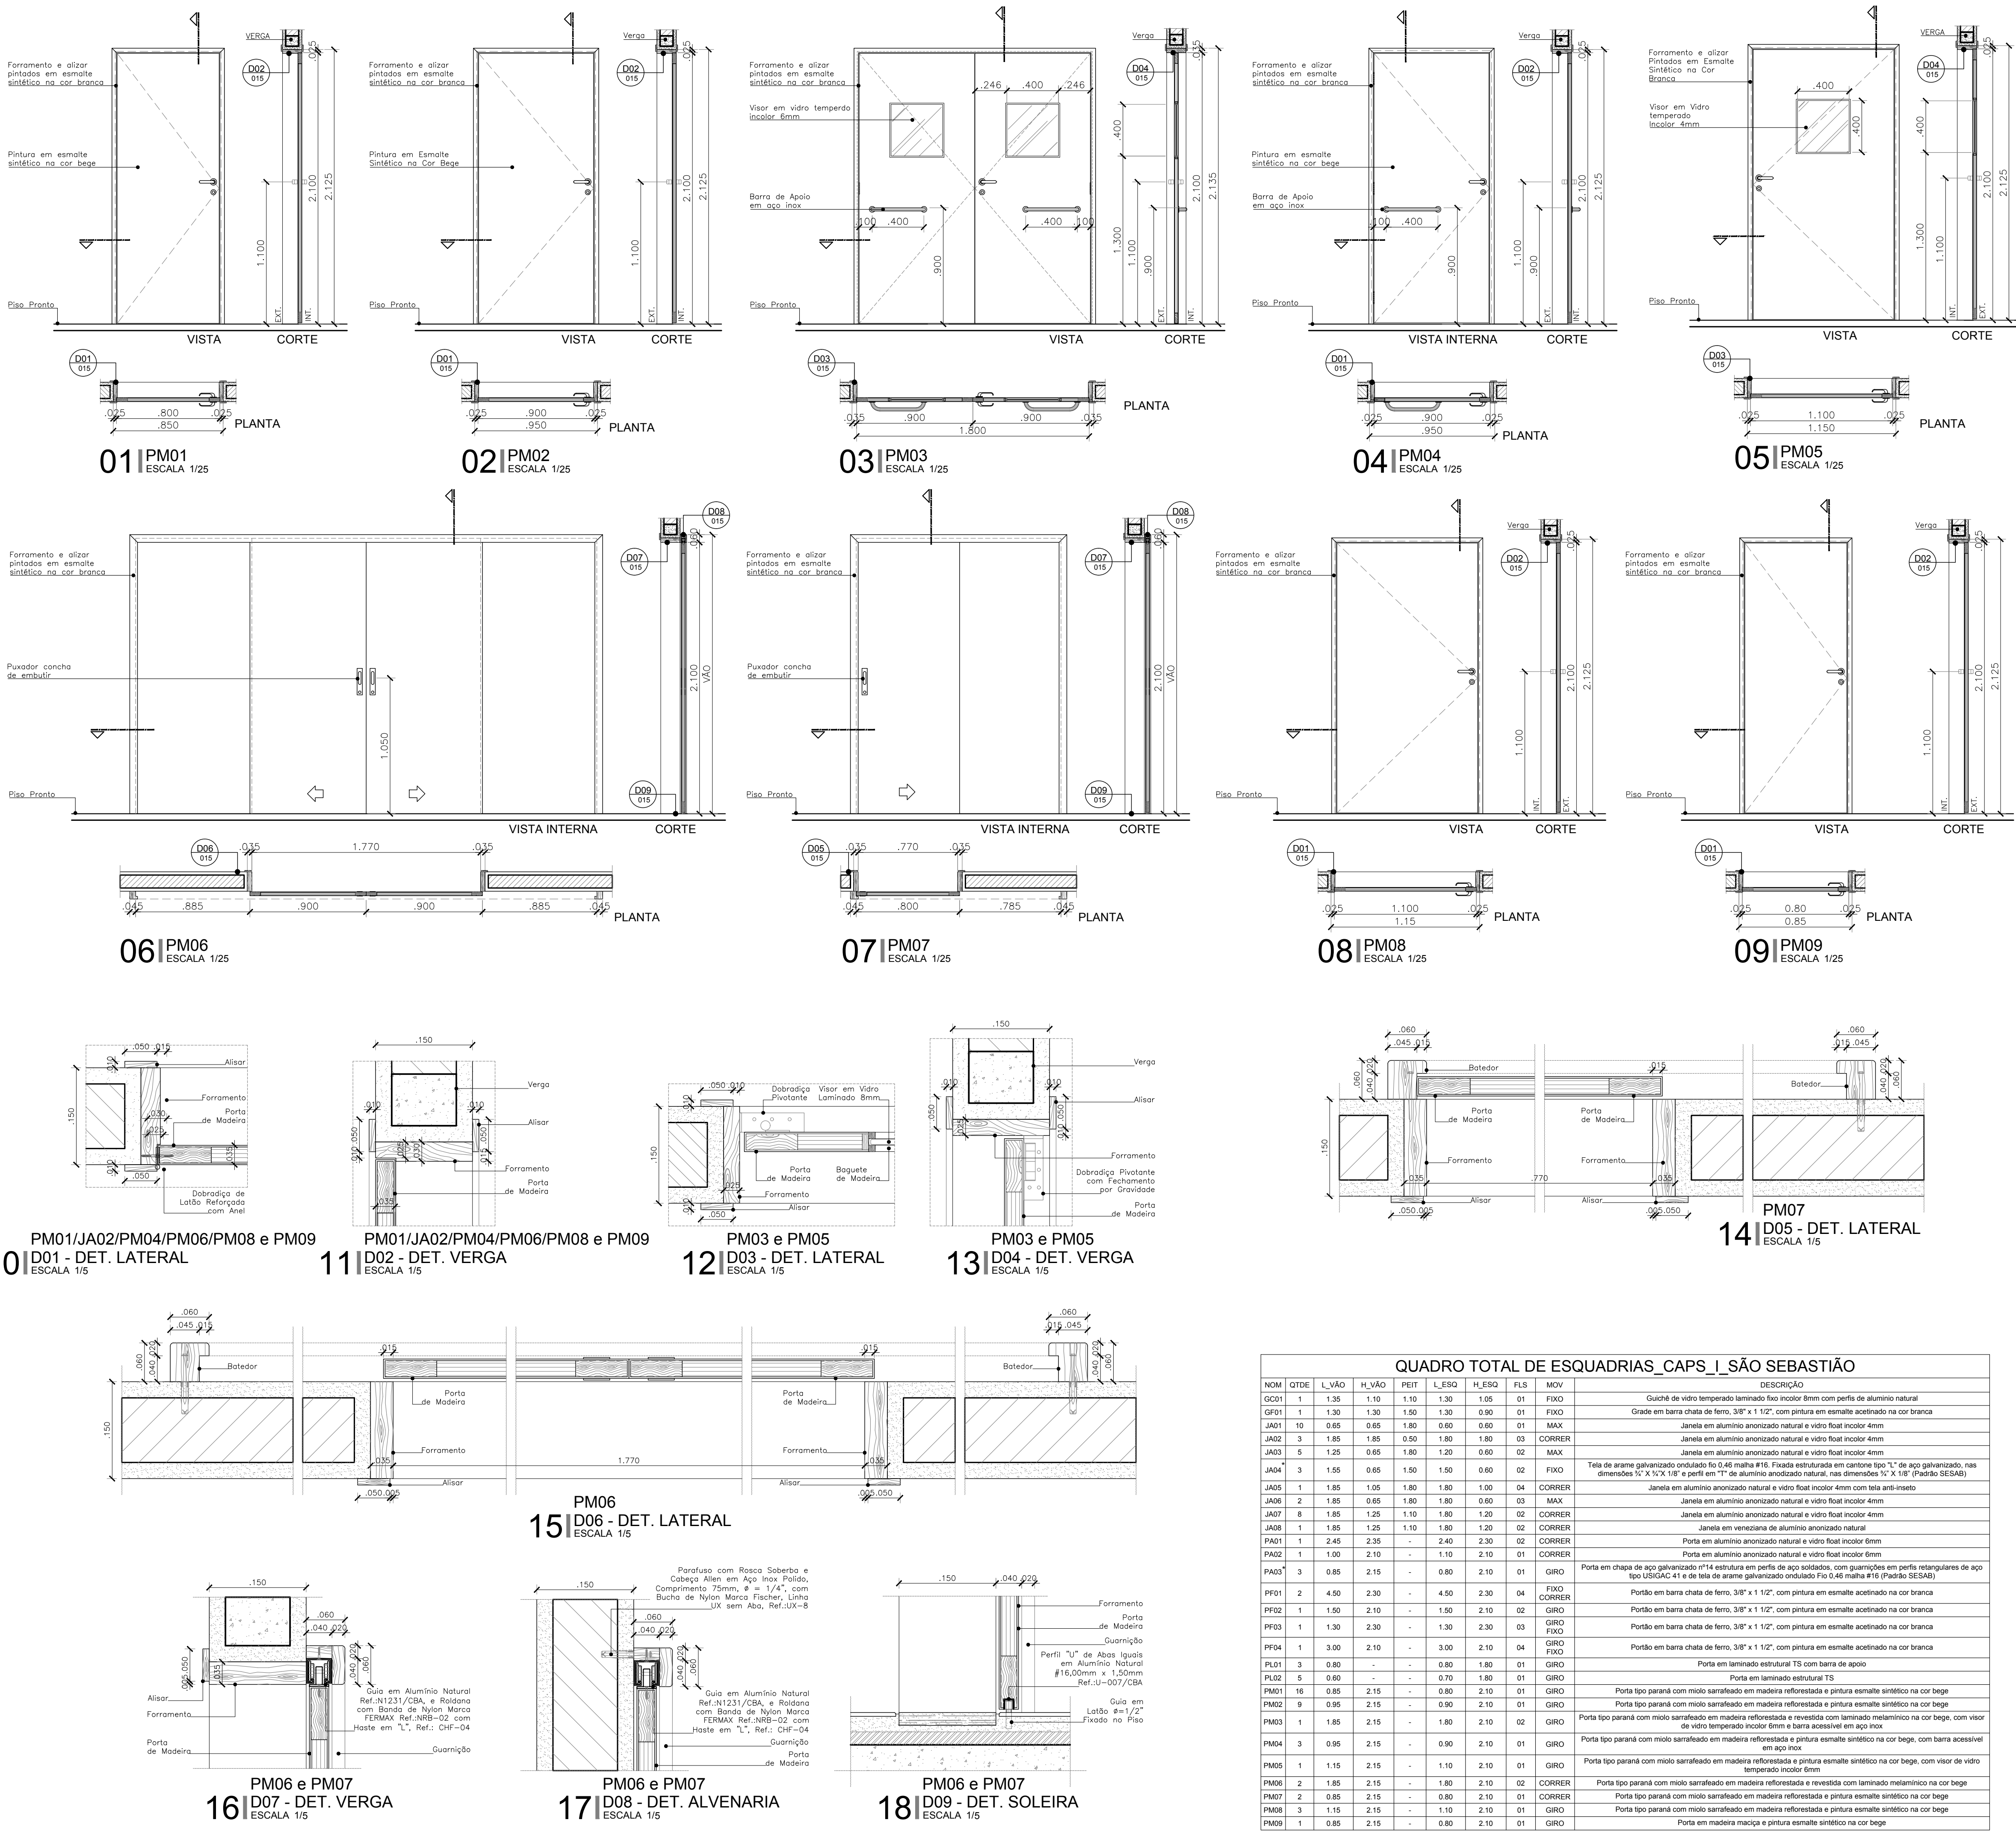

ARCHITECTUS

R. Canuto de Aguiar, n.1401
Fortaleza/CE – Tel:(85)3456-5000
architectusbr@gmail.com

MHA

Alameda Araguaia, n.2104, 2º andar
Barueri/SP – Tel:(11)2078-9000
comunicacao@mha.com.br

ESPECIFICAÇÕES ESQUADRIAS

A esquadria de madeira PM03 serão em madeira maciça de reflorestamento (Lyptus seco a 12%) com chapa de MDF 3 mm com borda em fita de pvc hotmelt e pintura em esmalte sintético na cor bege; forramentos e Alissar em madeira Timborana pintados com esmalte sintético na cor bege. Terá visor de vidro float incolor 4mm nas dimensões 40 x 40 cm nas duas folhas.

As esquadrias PM04, que são acessíveis, terão puxadores especiais em conformidade com NBR-9050, em barras de aço inox com diâmetro 3,5 cm instalados na posição horizontal, na face interna.

As esquadrias de madeira PM07 e PM08 serão em madeira maciça de reflorestamento (Lyptus seco a 12%) com chapa de MDF 3 mm com borda em fita de pvc hotmelt e pintura em esmalte sintético na cor bege; forramentos e Alissar em madeira Timborana pintados com esmalte sintético na cor bege.

As portas PM serão dotadas de fechadura completa c/ cilindro LA FONTE conjunto 6236-CR linha Arquiteto Zamac, ou similar; as maçanetas serão instaladas a 1,05 m do piso acabado; serão dotadas de dobradiças LA FONTE 85 c/ anel 3" x 2 1/2" em latão (canto arredondado), ou similar.

As janelas de alumínio serão da linha Inova da Alcoa ou similar, com acabamento em alumínio anodizado natural, sendo que:

Os peitoris das janelas serão granito cinza andorinha polido, devendo ter inclinação de 1% pelo lado externo do ambiente e receber tratamento com selante.

Os guichês serão em vidro temperado laminado incolor 8mm de correr em perfis duplos "U" de alumínio anodizado natural

OBS.: as linhas das esquadrias deverão ser consideradas em função das características e dimensões de cada modelo, asseguradas as normas de desempenho do fabricante.

CB = COBOGÓ
GC = GUICHÊ
GF = GRADE FERRO

JA = JANELA DE ALUMÍNIO
PA = PORTA DE ALUMÍNIO
PF = PORTÃO DE FERRO

PM = PORTA DE MADEIRA

SUP.	COD.	ATIVIDADE	INSCRIÇÃO	F/U
FIRMA: ARCHITECTUS S/S EPP				
LOCAL: RUA CANUTO DE AGUIAR, 1401C - MERULES				
CEP: 60.160-120 FORTALEZA - CE				

ISS-P

ISS-C

Mariana Furlani Landini

Mariana Furlani Landini
TERREIRA DO BRASIL

Proprietário:

Construção:

CREA/CAU

CREA/CAU

APROVO BOMBEIROS

APROVO PREFEITURA

Revisão	nº	Descrição	Data	Projetista	Aprovação
00	Emissão inicial		04/09/2017	Mariana Furlani	Mariana Furlani

Bahia

GOVERNO DO ESTADO
SECRETARIA DE SAÚDE DO ESTADO DA BAHIA-SESAB

PROSUS

Programa de fortalecimento de SUS na Região Metropolitana de Salvador

Unidade/Orgão:
CENTRO DE ATENÇÃO PSICOSSOCIAL / SESAB

Proprietário:
SEC. DE SAÚDE DO ESTADO DA BAHIA

Endereço:
RUA EUTÍQUIO DE LIMA

Município:
S. SEBAST. PASSÉ/BA

Bairro:
SÃO ROQUE

Nome do projeto:
PROJETO EXECUTIVO ARQUITETURA - CAPS I

Escala:
INDICADA

Título da folha:
DET. ESQUADRIAS - PORTAS DE MADEIRA (PM)

Data:
SET/2017

Folha:
015
026

Responsável técnico:
MARIANA FURLANI
CAU 18169-3

Coord. elab. de projetos:
MARIA TEREZA DE CARVALHO BRAGA
CAU 18169-3

Desenho:
TOM ZÉ

Arquivo:
029_PE_ARQ_PASSE_015_R00.dwg

Topógrafo:
-

NOM	QTDE	L_VÃO	H_VÃO	PEIT	L_ESQ	H_ESQ	FLS	MOV	DESCRIÇÃO
GC01	1	1.35	1.10	1.10	1.30	1.05	01	FIXO	Guichê de vidro temperado laminado fixo incolor 8mm com perfis de alumínio natural
GF01	1	1.30	1.30	1.50	1.30	0.90	01	FIXO	Grade em barra chata de ferro, 3/8" x 1 1/2", com pintura em esmalte acetinado na cor branca
JA01	10	0.85	0.65	1.80	0.60	0.60	01	MAX	Janela em alumínio anodizado natural e vidro float incolor 4mm
JA02	3	1.85	1.85	0.50	1.80	1.80	03	CORRER	Janela em alumínio anodizado natural e vidro float incolor 4mm
JA03	5	1.25	0.65	1.80	1.20	0.60	02	MAX	Janela em alumínio anodizado natural e vidro float incolor 4mm
JA04	3	1.55	0.65	1.50	1.50	0.60	02	FIXO	Tela de arame galvanizado ondulado fixo 0,46 malha #16. Fixada estruturada em cantoneiro tipo "L" de aço galvanizado, nas dimensões 1/2" X 1/2" X 1/8" e perfil em "U" de alumínio anodizado natural, nas dimensões 1/2" X 1/8" (Padrão SESAB)
JA05	1	1.85	1.05	1.80	1.80	1.00	04	CORRER	Janela em alumínio anodizado natural e vidro float incolor 4mm
JA06	2	1.85	0.65	1.80	1.80	0.60	03	MAX	Janela em alumínio anodizado natural e vidro float incolor 4mm
JA07	8	1.85	1.25	1.10	1.80	1.20	02	CORRER	Janela em alumínio anodizado natural e vidro float incolor 4mm
JA08	1	1.85	1.25	1.10	1.80	1.20	02	CORRER	Janela em veneziana de alumínio anodizado natural
PA01	1	2.45	2.35	-	2.40	2.30	02	CORRER	Porta em alumínio anodizado natural e vidro float incolor 6mm
PA02	1	1.00	2.10	-	1.10	2.10	01	CORRER	Porta em alumínio anodizado natural e vidro float incolor 6mm
PA03	3	0.85	2.15	-	0.80	2.10	01	GIRO	Porta em chapa de aço galvanizado nº14 estrutura em perfis de aço soldados, com guarnições em perfis retangulares de aço tipo USIGAC 41 e de tela de arame galvanizado ondulado Fix 0,46 malha #16 (Padrão SESAB)
PF01	2	4.50	2.30	-	4.50	2.30	04	FIXO CORRER	Portão em barra chata de ferro, 3/8" x 1 1/2", com pintura em esmalte acetinado na cor branca
PF02	1	1.50	2.10	-	1.50	2.10	02	GIRO	Portão em barra chata de ferro, 3/8" x 1 1/2", com pintura em esmalte acetinado na cor branca
PF03	1	1.30	2.30	-	1.30	2.30	03	GIRO	Portão em barra chata de ferro, 3/8" x 1 1/2", com pintura em esmalte acetinado na cor branca
PP04	1	3.00	2.10	-	3.00	2.10	04	GIRO	Portão em barra chata de ferro, 3/8" x 1 1/2", com pintura em esmalte acetinado na cor branca
PL01	3	0.80	-	-	0.80	1.80	01	GIRO	Porta em laminado estrutural TS com barra de apoio
PL02	5	0.80	-	-	0.70	1.80	01	GIRO	Porta em laminado estrutural TS
PM01	16	0.85	2.15	-	0.80	2.10	01	GIRO	Porta tipo parâmetro com miolo sarrafeado em madeira reflorestada e pintura esmalte sintético na cor bege
PM02	9	0.95	2.15	-	0.90	2.10	01	GIRO	Porta tipo parâmetro com miolo sarrafeado em madeira reflorestada e pintura esmalte sintético na cor bege
PM03	1	1.85	2.15	-	1.80	2.10	02	GIRO	Porta tipo parâmetro com miolo sarrafeado em madeira reflorestada e revestida com laminado melamínico na cor bege, com visor de vidro temperado incolor 6mm e barra acessível em aço inox
PM04	3	0.85	2.15	-	0.90	2.10	01	GIRO	Porta tipo parâmetro com miolo sarrafeado em madeira reflorestada e pintura esmalte sintético na cor bege, com barra acessível em aço inox
PM05	1	1.15	2.15	-	1.10	2.10	01	GIRO	Porta tipo parâmetro com miolo sarrafeado em madeira reflorestada e pintura esmalte sintético na cor bege, com visor de vidro temperado incolor 6mm
PM06	2	1.85	2.15	-	1.80	2.10	02	CORRER	Porta tipo parâmetro com miolo sarrafeado em madeira reflorestada e revestida com laminado melamínico na cor bege
PM07	2	0.85	2.15	-	0.80	2.10	01	CORRER	Porta tipo parâmetro com miolo sarrafeado em madeira reflorestada e pintura esmalte sintético na cor bege
PM08	3	1.15	2.15	-	1.10	2.10	01	GIRO	Porta tipo parâmetro com miolo sarrafeado em madeira reflorestada e pintura esmalte sintético na cor bege
PM09	1	0.85	2.15	-	0.80	2.10	01	GIRO	Porta em madeira maciça e pintura esmalte sintético na cor bege

*Esquadrias localizadas no Abrigo de Resíduos e a serem detalhadas pela SESAB.