




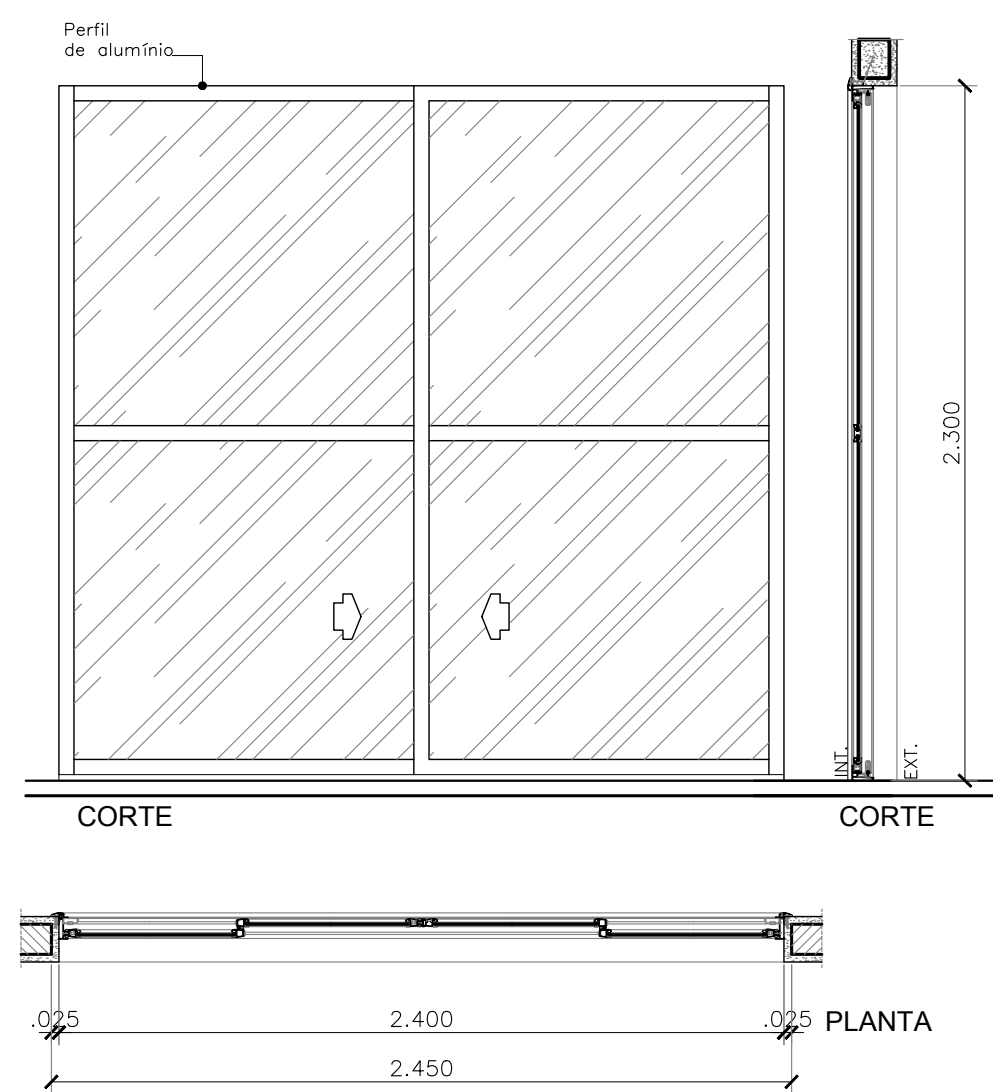


01 | PA01
ESCALA 1/25

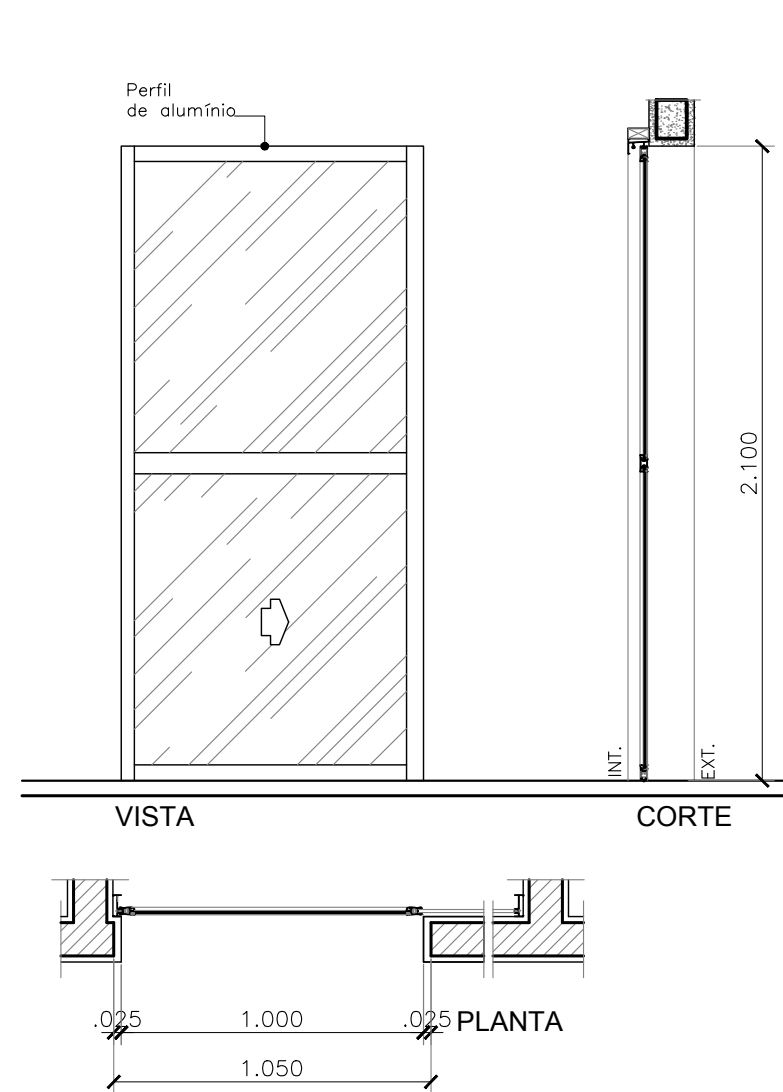


02 | PA02
ESCALA 1/25

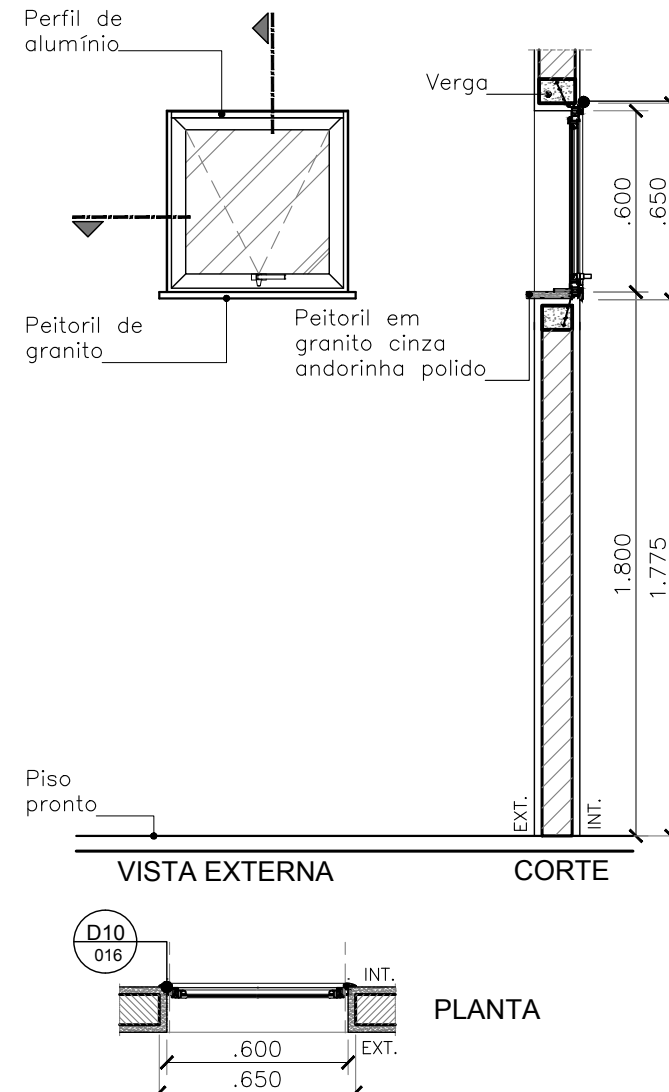


03 | JA01
ESCALA 1/25

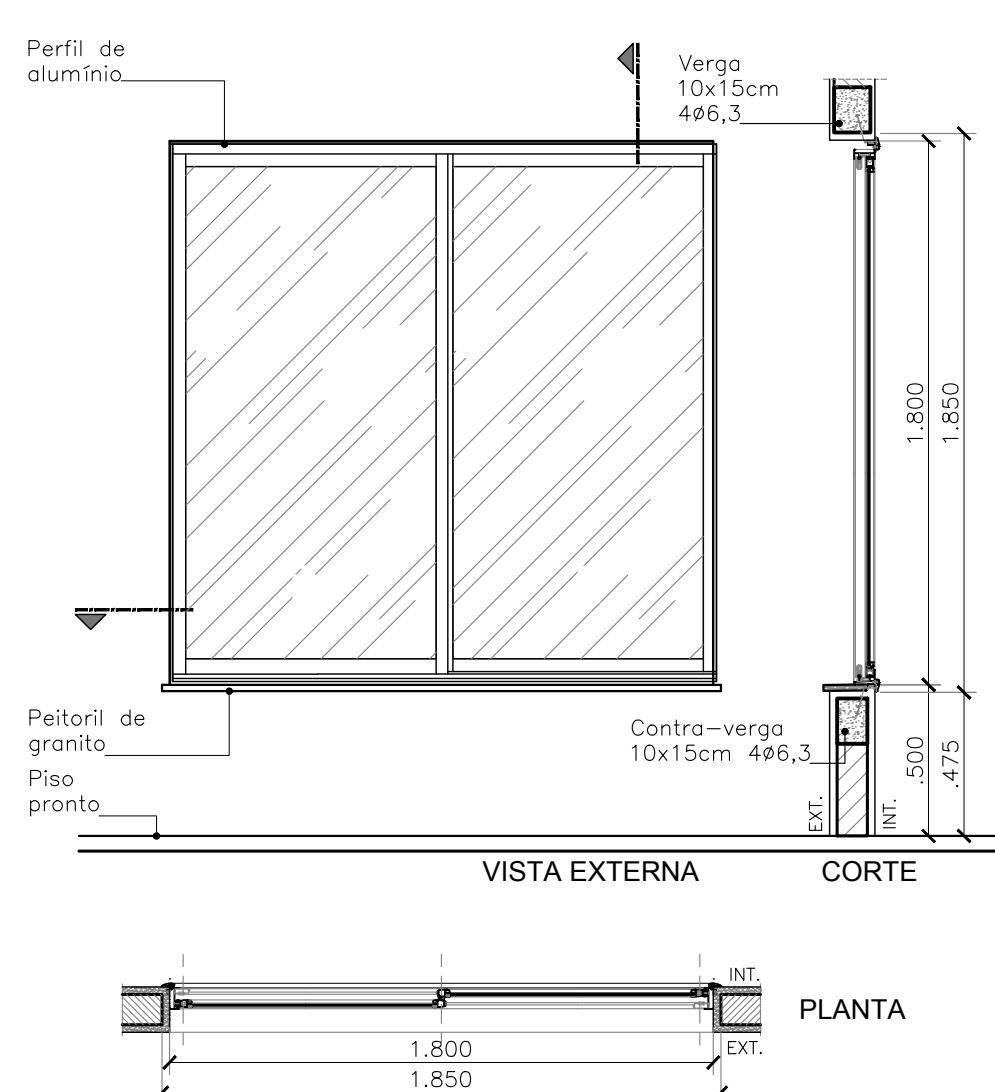


04 | JA02
ESCALA 1/25

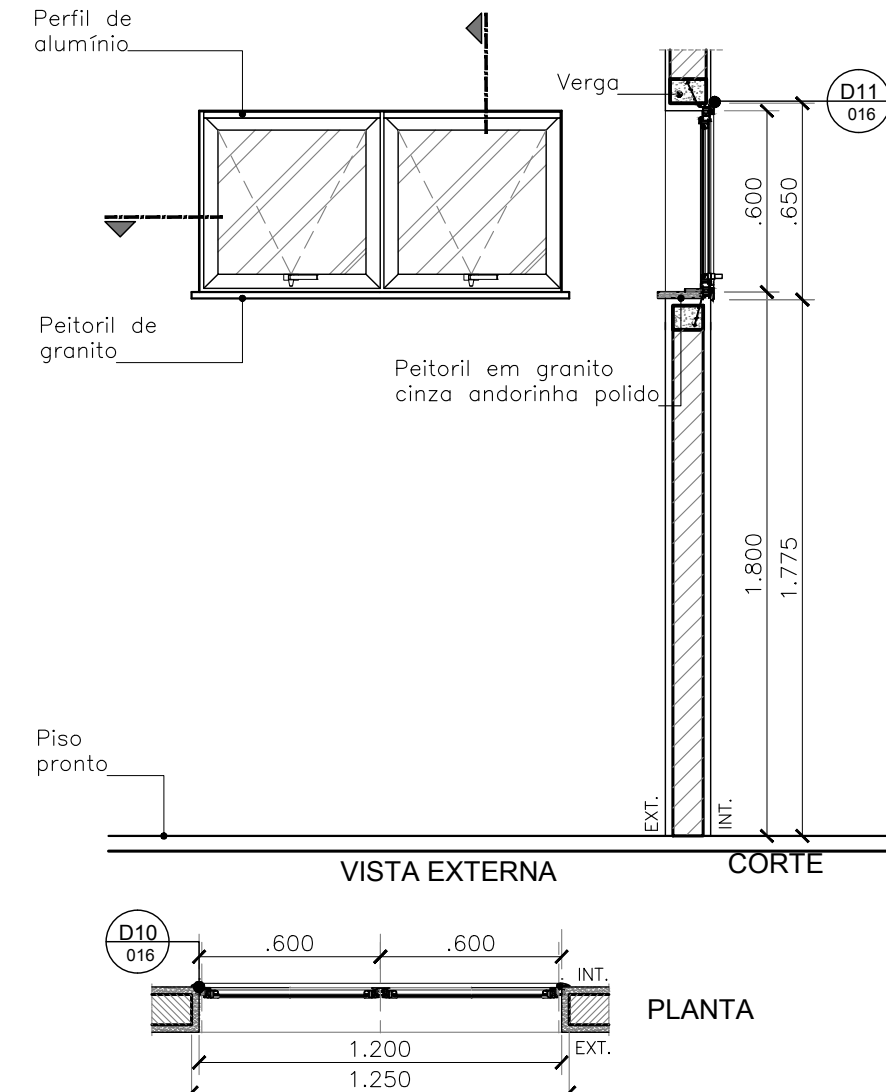


05 | JA03
ESCALA 1/25

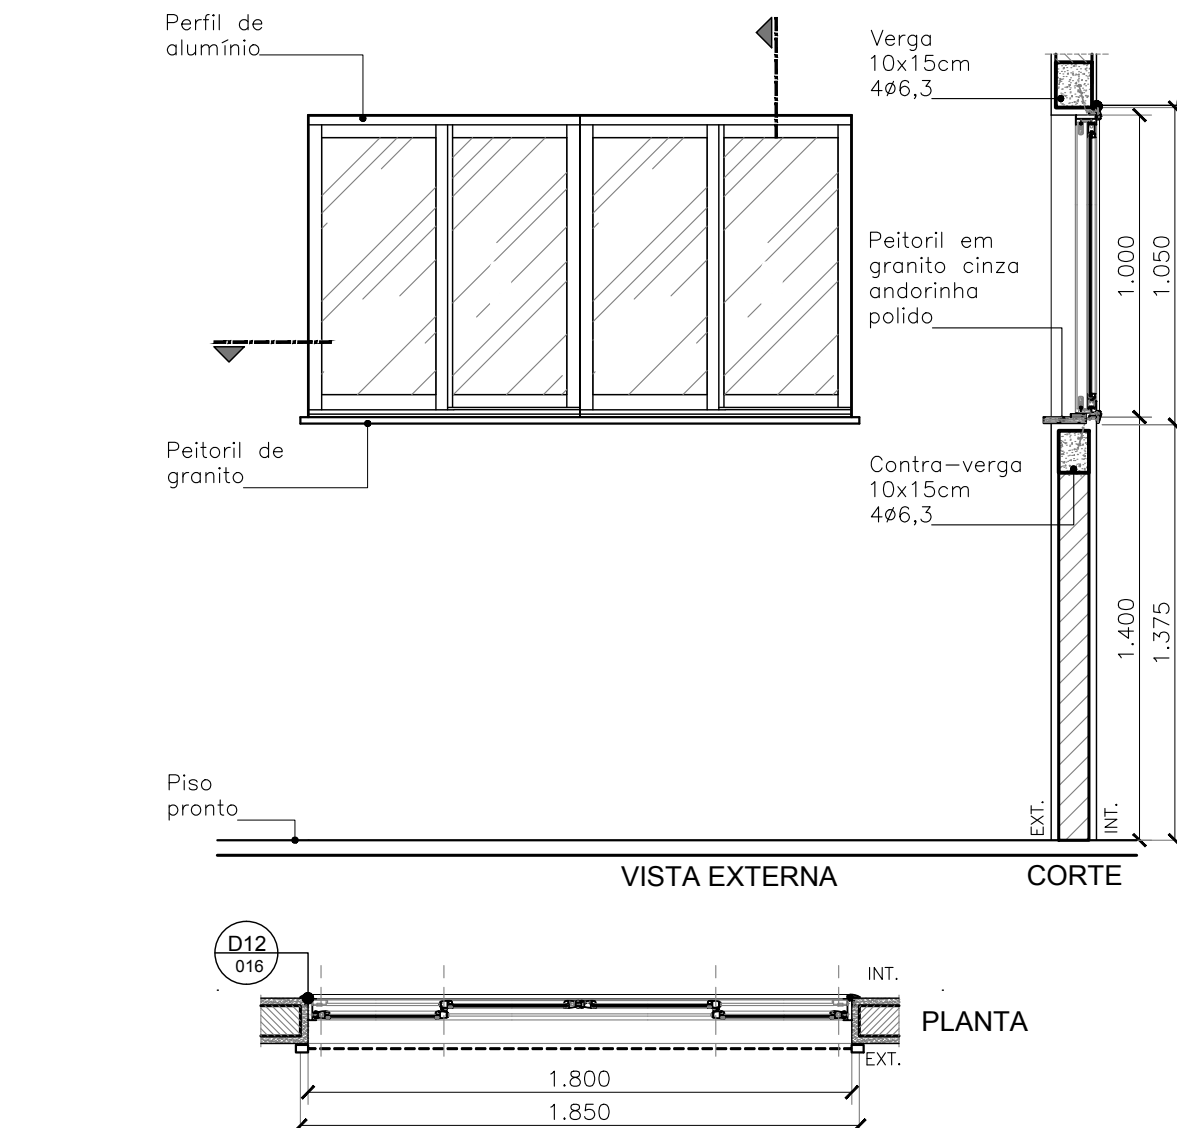


06 | JA05
ESCALA 1/25

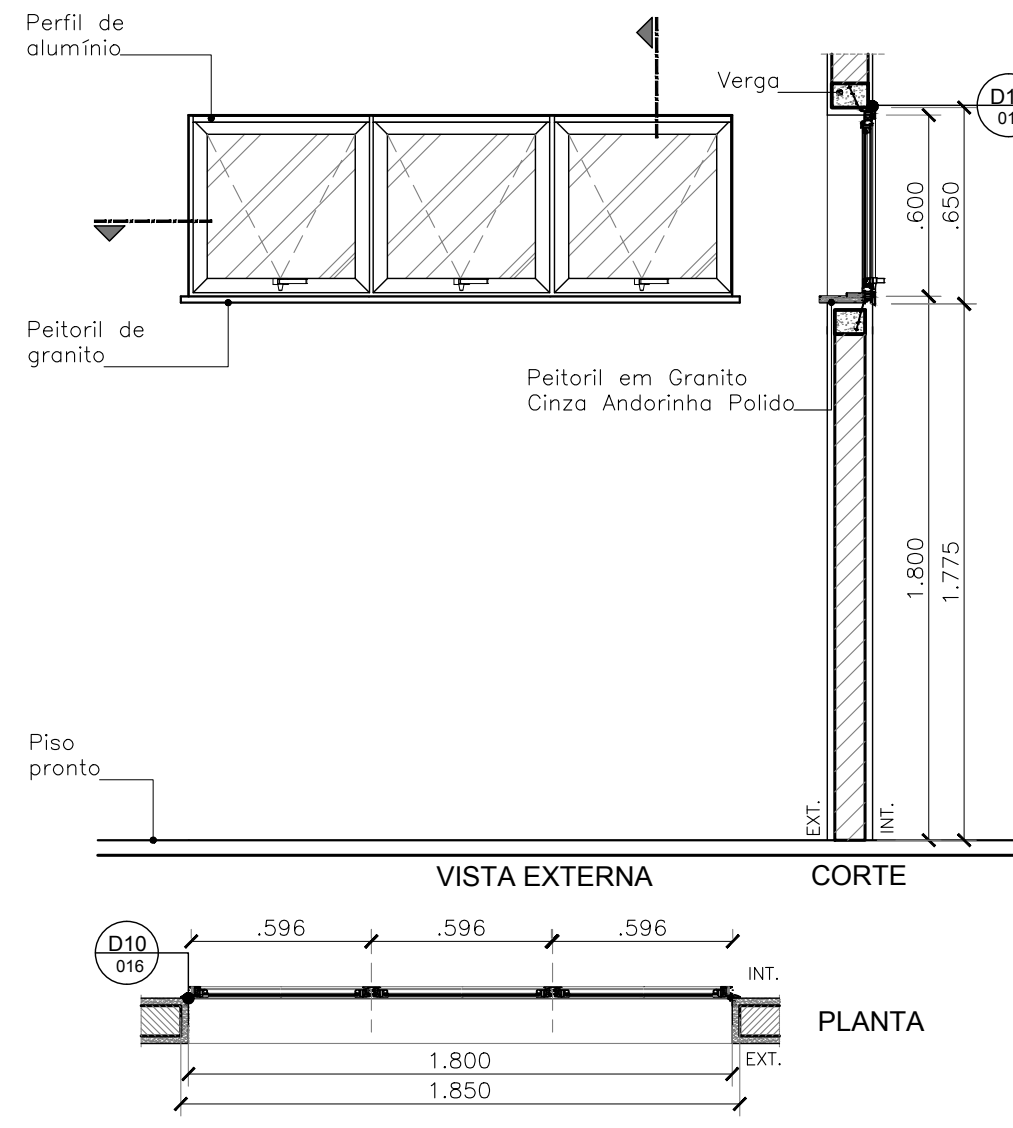


07 | JA06
ESCALA 1/25

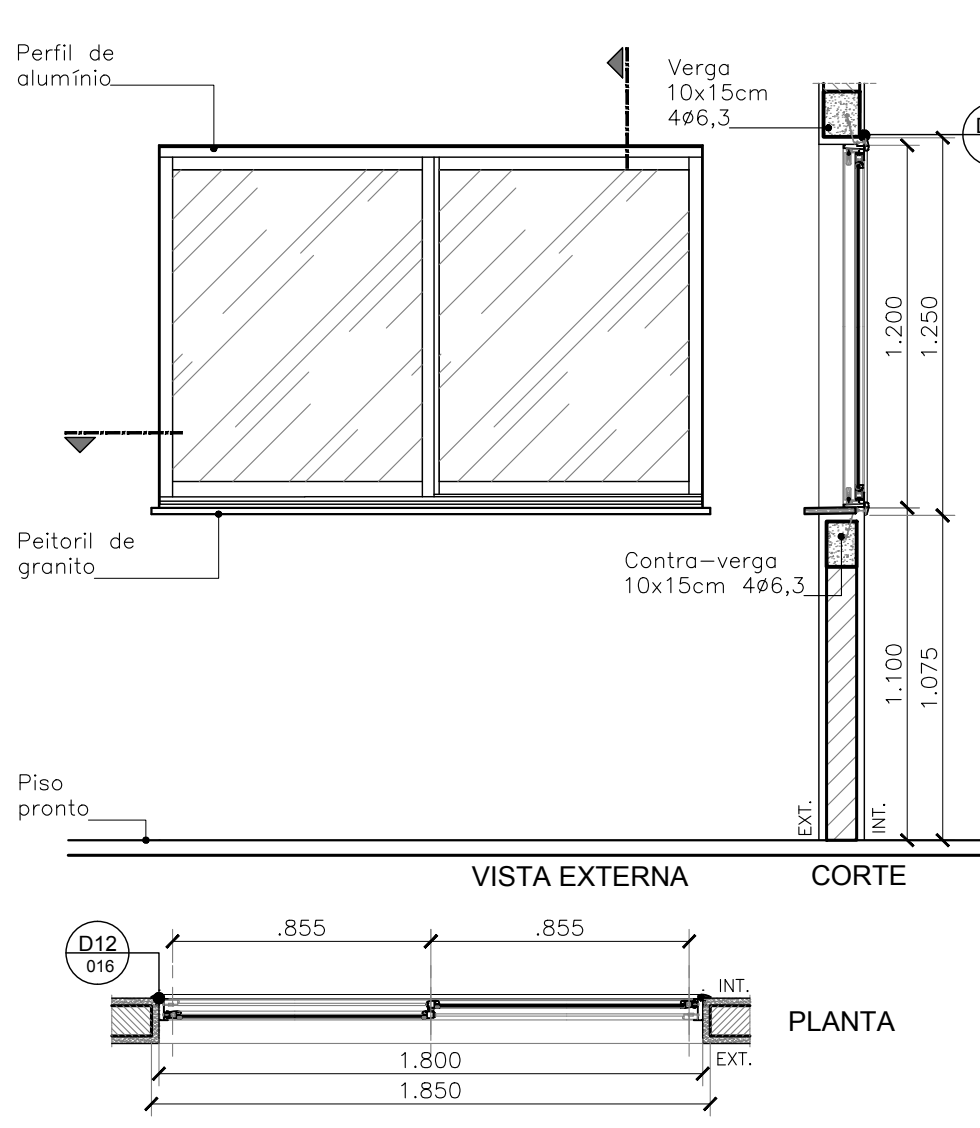


08 | JA07
ESCALA 1/25

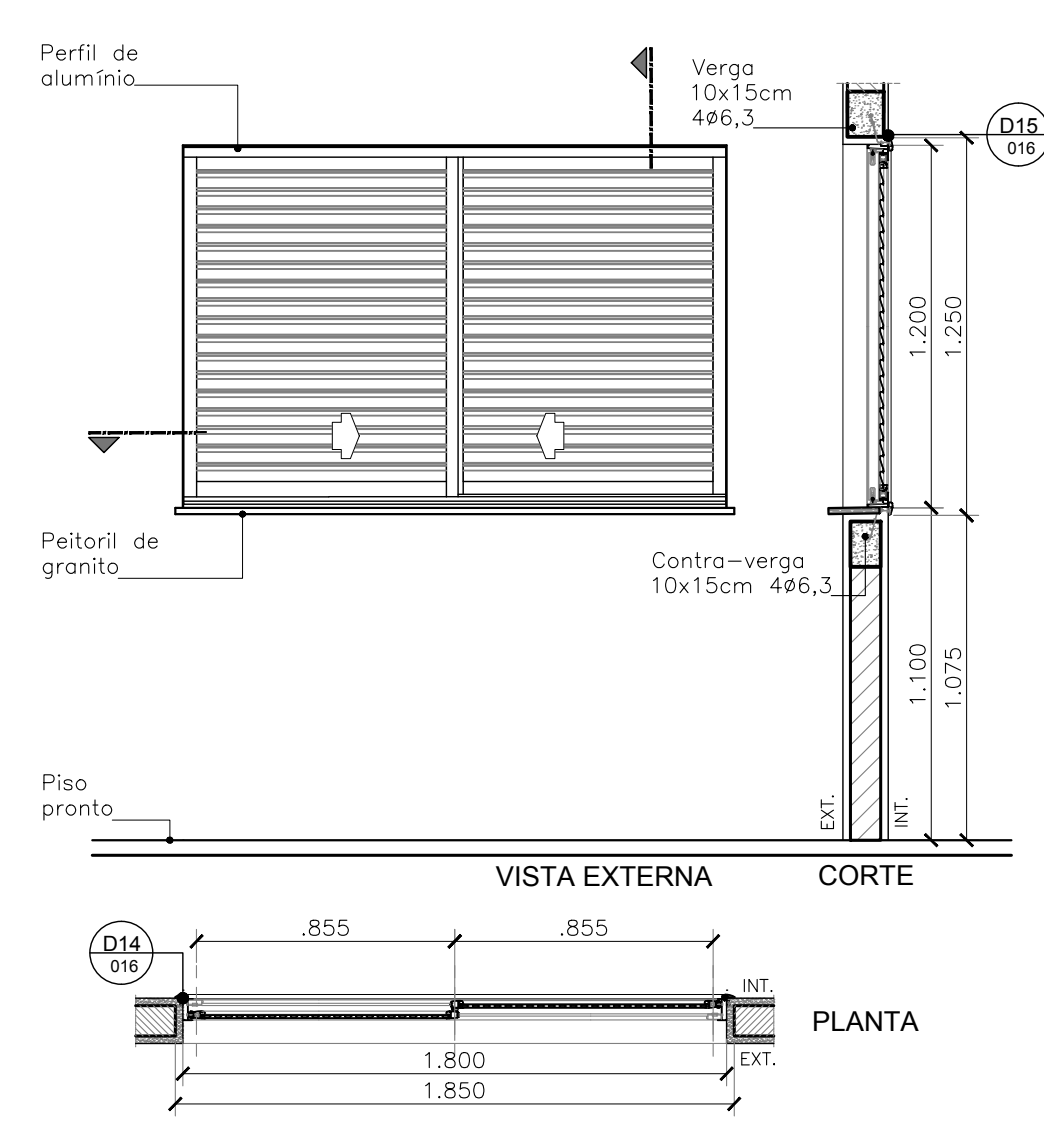


09 | JA08
ESCALA 1/25

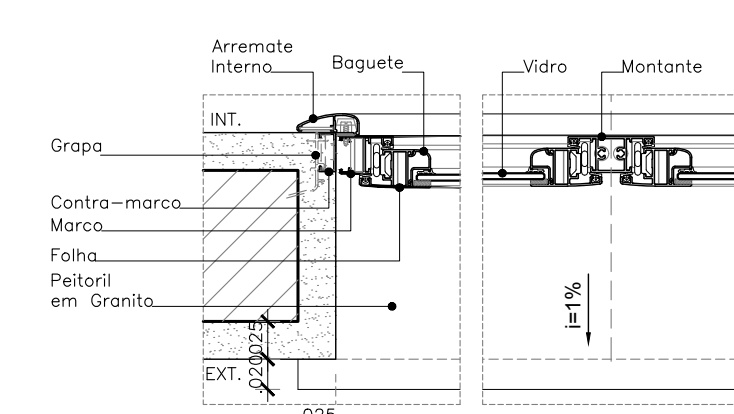


10 | D10 - DET. LATERAL
ESCALA 1/5

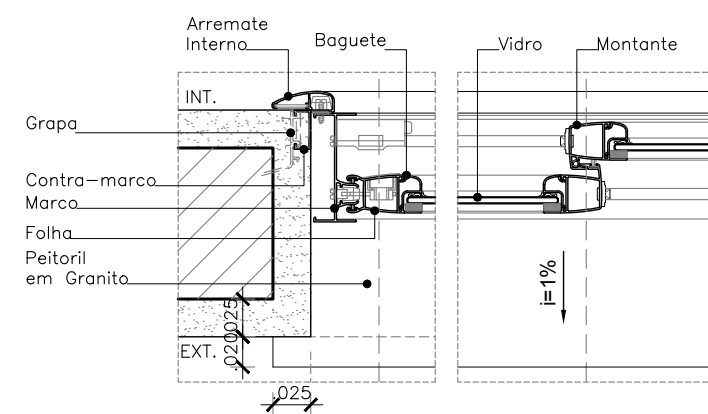


12 | D12 - DET. LATERAL
ESCALA 1/5

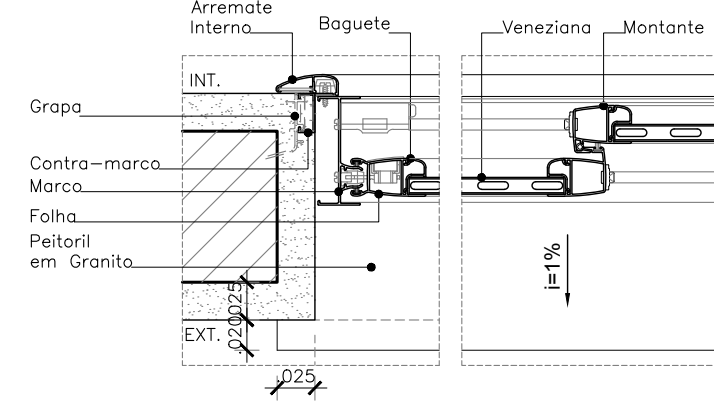


14 | D14 - DET. LATERAL
ESCALA 1/5

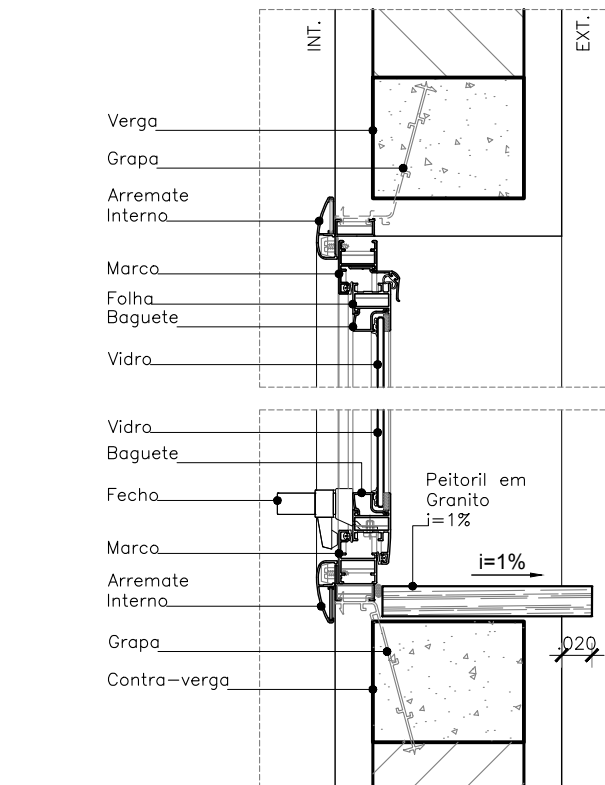

11 | D11 - DET. SOLEIRA e VERGA
ESCALA 1/5

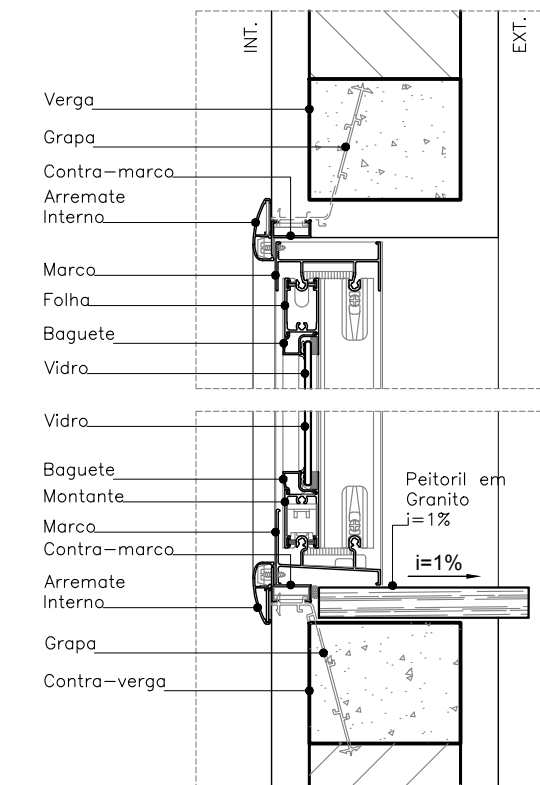


13 | D13 - DET. SOLEIRA e VERGA
ESCALA 1/5

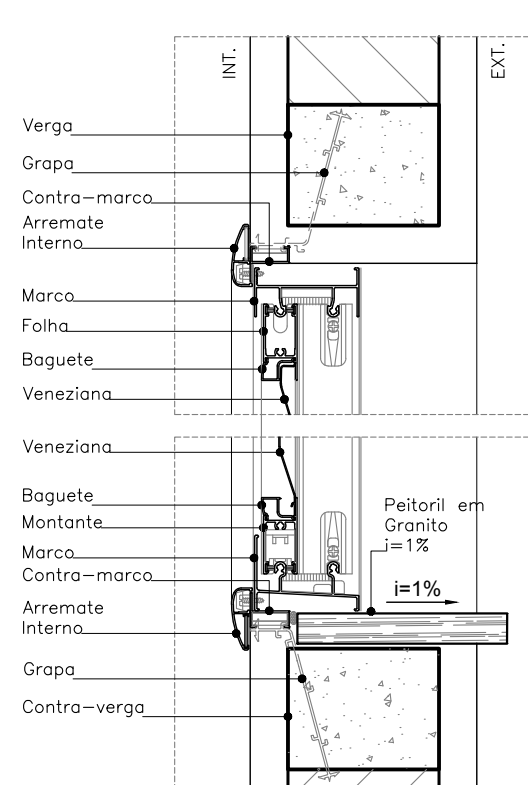

15 | D15 - DET. SOLEIRA e VERGA
ESCALA 1/5

QUADRO TOTAL DE ESQUADRIAS_CAPS_I_SÃO SEBASTIÃO											
NOM	QTDE	L_VÃO	H_VÃO	PEIT	L_ESQ	H_ESQ	FLS	MOV	DESCRIÇÃO		
GC01	1	1.35	1.10	1.10	1.30	1.05	01	FIXO	Guichê de vidro temperado laminado fixo incolor 8mm com perfis de alumínio natural		
GF01	1	1.30	1.30	1.50	1.30	0.90	01	FIXO	Grade em barra chata de ferro, 3/8" x 1 1/2", com pintura em esmalte acetinado na cor branca		
JA01	10	0.65	0.65	1.80	0.60	0.60	01	MAX	Janela em alumínio anodizado natural e vidro float incolor 4mm		
JA02	3	1.85	1.85	0.50	1.80	1.80	03	CORRER	Janela em alumínio anodizado natural e vidro float incolor 4mm		
JA03	5	1.25	0.65	1.80	1.20	0.60	02	MAX	Janela em alumínio anodizado natural e vidro float incolor 4mm		
JA04	3	1.55	0.65	1.50	1.50	0.60	02	FIXO	Tela de arame galvanizado ondulado fio 0,46 malha #16. Fixada estruturada em cantone tipo "L" de aço galvanizado, nas dimensões 3/4" X 3/4" X 1/8" e perfil em "T" de alumínio anodizado natural, nas dimensões 3/4" X 1/8" (Padrão SESAB)		
JA05	1	1.85	1.05	1.80	1.80	1.00	04	CORRER	Janela em alumínio anodizado natural e vidro float incolor 4mm com tela anti-inseto		
JA06	2	1.85	0.65	1.80	1.80	0.60	03	MAX	Janela em alumínio anodizado natural e vidro float incolor 4mm		
JA07	8	1.85	1.25	1.10	1.80	1.20	02	CORRER	Janela em alumínio anodizado natural e vidro float incolor 4mm		
JA08	1	1.85	1.25	1.10	1.80	1.20	02	CORRER	Janela em veneziana de alumínio anodizado natural		
PA01	1	2.45	2.35	-	2.40	2.30	02	CORRER	Porta em alumínio anodizado natural e vidro float incolor 6mm		
PA02	1	1.00	2.10	-	1.10	2.10	01	CORRER	Porta em alumínio anodizado natural e vidro float incolor 6mm		
PA03	3	0.85	2.15	-	0.80	2.10	01	GIRO	Porta em chapa de aço galvanizado nº14 estrutura em perfis de aço soldados, com guarnições em perfis retangulares de aço tipo USIGAC 41 e de tela de arame galvanizado ondulado Fio 0,46 malha #16 (Padrão SESAB)		
PF01	2	4.50	2.30	-	4.50	2.30	04	FIXO CORRER	Portão em barra chata de ferro, 3/8" x 1 1/2", com pintura em esmalte acetinado na cor branca		
PF02	1	1.50	2.10	-	1.50	2.10	02	GIRO	Portão em barra chata de ferro, 3/8" x 1 1/2", com pintura em esmalte acetinado na cor branca		
PF03	1	1.30	2.30	-	1.30	2.30	03	GIRO FIXO	Portão em barra chata de ferro, 3/8" x 1 1/2", com pintura em esmalte acetinado na cor branca		
PF04	1	3.00	2.10	-	3.00	2.10	04	GIRO FIXO	Portão em barra chata de ferro, 3/8" x 1 1/2", com pintura em esmalte acetinado na cor branca		
PL01	3	0.80	-	-	0.80	1.80	01	GIRO	Porta em laminado estrutural TS com barra de apoio		
PL02	5	0.60	-	-	0.70	1.80	01	GIRO	Porta em laminado estrutural TS		
PM01	16	0.85	2.15	-	0.80	2.10	01	GIRO	Porta tipo paraná com miolo sarrafeado em madeira reflorestada e pintura esmalte sintético na cor bege		
PM02	9	0.95	2.15	-	0.90	2.10	01	GIRO	Porta tipo paraná com miolo sarrafeado em madeira reflorestada e pintura esmalte sintético na cor bege		
PM03	1	1.85	2.15	-	1.80	2.10	02	GIRO	Porta tipo paraná com miolo sarrafeado em madeira reflorestada e revestida com laminado melamínico na cor bege, com visor de vidro temperado incolor 6mm e barra acessível em aço inox		
PM04	3	0.95	2.15	-	0.90	2.10	01	GIRO	Porta tipo paraná com miolo sarrafeado em madeira reflorestada e pintura esmalte sintético na cor bege, com barra acessível em aço inox		
PM05	1	1.15	2.15	-	1.10	2.10	01	GIRO	Porta tipo paraná com miolo sarrafeado em madeira reflorestada e pintura esmalte sintético na cor bege, com visor de vidro temperado incolor 6mm		
PM06	2	1.85	2.15	-	1.80	2.10	02	CORRER	Porta tipo paraná com miolo sarrafeado em madeira reflorestada e revestida com laminado melamínico na cor bege		
PM07	2	0.85	2.15	-	0.80	2.10	01	CORRER	Porta tipo paraná com miolo sarrafeado em madeira reflorestada e pintura esmalte sintético na cor bege		
PM08	3	1.15	2.15	-	1.10	2.10	01	GIRO	Porta tipo paraná com miolo sarrafeado em madeira reflorestada e pintura esmalte sintético na cor bege		
PM09	1	0.85	2.15	-	0.80	2.10	01	GIRO	Porta em madeira maciça e pintura esmalte sintético na cor bege		

*Esquadrias localizadas no Abrigo de Resíduos e a serem detalhadas pela SESAB.

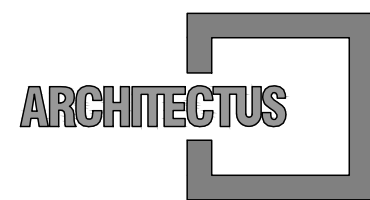

R. Canuto de Aguiar, n.1401
Fortaleza/CE - Tel:(85)3456-5000
architectusbr@gmail.com



Alameda Araguaia, n.2104, 2º andar
Barueri/SP - Tel:(11)2078-9000
comunicacao@mha.com.br

ESPECIFICAÇÕES ESQUADRIAS

A esquadria de madeira PM03 serão em madeira maciça de reflorestamento (Lyptus seco a 12%) com chapa de MDF 3 mm com borda em fita de pvc hotmelt e pintura em esmalte sintético na cor bege; foramentos e Alisarr em madeira Timborana pintados com esmalte sintético na cor bege. Terá visor de vidro float incolor 4mm nas dimensões 40 x 40 cm nas duas folhas.

As esquadrias PM04, que são acessíveis, terão puxadores especiais em conformidade com NBR-9050, em barras de aço inox com diâmetro 3,5 cm instalados na posição horizontal, na face interna.

As esquadrias de madeira PM07 e PM08 serão em madeira maciça de reflorestamento (Lyptus seco a 12%) com chapa de MDF 3 mm com borda em fita de pvc hotmelt e pintura em esmalte sintético na cor bege; foramentos e Alisarr em madeira Timborana pintados com esmalte sintético na cor bege.

As portas PM serão dotadas de fechadura completa c/ cilindro LA FONTE conjunto 6236-CR linha Arquêto Zamac, ou similar; as maçanetas serão instaladas a 1,05 m do piso acabado; serão dotadas de dobradiças LA FONTE 85 c/ anel 3" x 2 1/2" em latão (canto arredondado), ou similar.

As janelas de alumínio serão da linha Inova da Alcoa ou similar, com acabamento em alumínio anodizado natural, sendo que:

Os peitoris das janelas serão granito cinza andorinha polido, devendo ter inclinação de 1% pelo lado externo do ambiente e receber tratamento com selante.

Os guichês serão em vidro temperado laminado incolor 8mm de correr em perfis duplos "U" de alumínio anodizado natural

OBS.: as linhas das esquadrias deverão ser consideradas em função das características e dimensões de cada modelo, asseguradas as normas de desempenho do fabricante.

CB = COBOGÓ
GC = GUICHÊ
GF = GRADE FERRO

JA = JANELA DE ALUMÍNIO
PA = PORTA DE ALUMÍNIO
PF = PORTÃO DE FERRO

PM = PORTA DE MADEIRA

SUP.	COD.	ATIVIDADE	INSCRIÇÃO	F/U
FIRMA: ARCHITECTUS S/S EPP				
LOCAL: RUA CANUTO DE AGUIAR, 1401C - MERULES				
CEP: 60.160-120 FORTALEZA - CE				

ISS-P

ISS-C

Proprietário:	
Construção:	

CREA/CAU

APROVO BOMBEIROS

APROVO PREFEITURA

00	Emissão inicial	04/09/2017	Mariana Furlani	Mariana Furlani
----	-----------------	------------	-----------------	-----------------

Revisão n° Descrição Data Projetista Aprovação



PROSUS
SECRETARIA DE SAÚDE DO ESTADO DA BAHIA-SESAB



Unidade/Órgão: CENTRO DE ATENÇÃO PSICOSSOCIAL / SESAB		Proprietário: SEC. DE SAÚDE DO ESTADO DA BAHIA	
Endereço: RUA EUTÍQUIO DE LIMA		Município: S. SEBAST. PASSÉ/BA	Bairro: SÃO ROQUE
Nome do projeto: PROJETO EXECUTIVO ARQUITETURA - CAPS I		Escala: INDICADA	
Título da folha: DET. ESQUADRIAS - PORTAS E JANELAS DE ALUMÍNIO (PA / JA)		Data: SET/2017	Folha: 016
Responsável técnico: MARIANA FURLANI CAU: A26189-3		Coord. elab. de projetos: MÁRIA TEREZA DE CARVALHO BRAGA CAU: A10592-2	
Arquivo: 029_PE_ARQ_PASSÉ_016_R00.dwg	Topógrafo: -	Desenho: TOM ZÉ	