




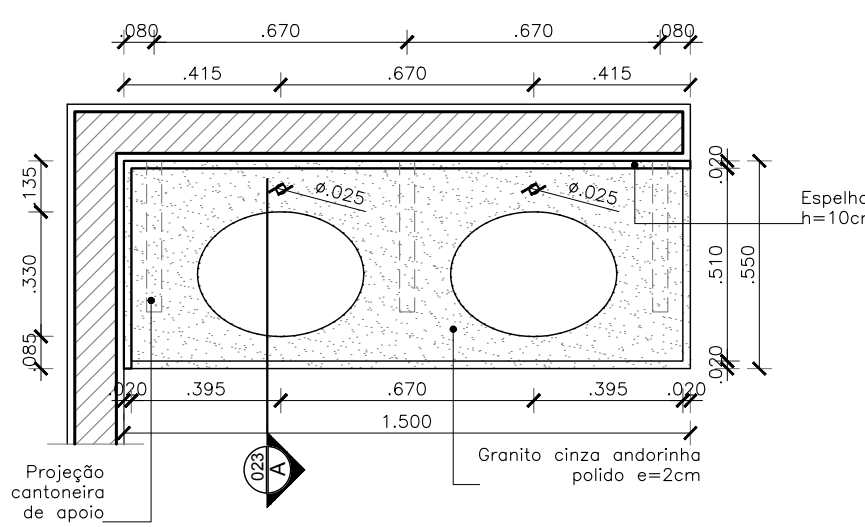


01 VISTA SUPERIOR BANCADA B1
ESCALA 1/20
LOCALIZAÇÃO: WC Feminino / Vestiário Feminino
QUANTIDADE: 2 unidades

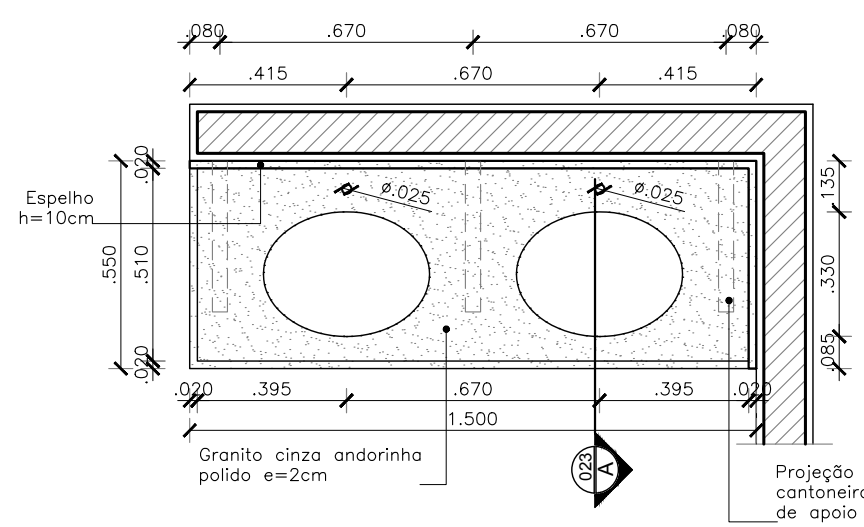


02 VISTA SUPERIOR BANCADA B2
ESCALA 1/20
LOCALIZAÇÃO: WC Masculino / Vestiário Masculino
QUANTIDADE: 2 unidades

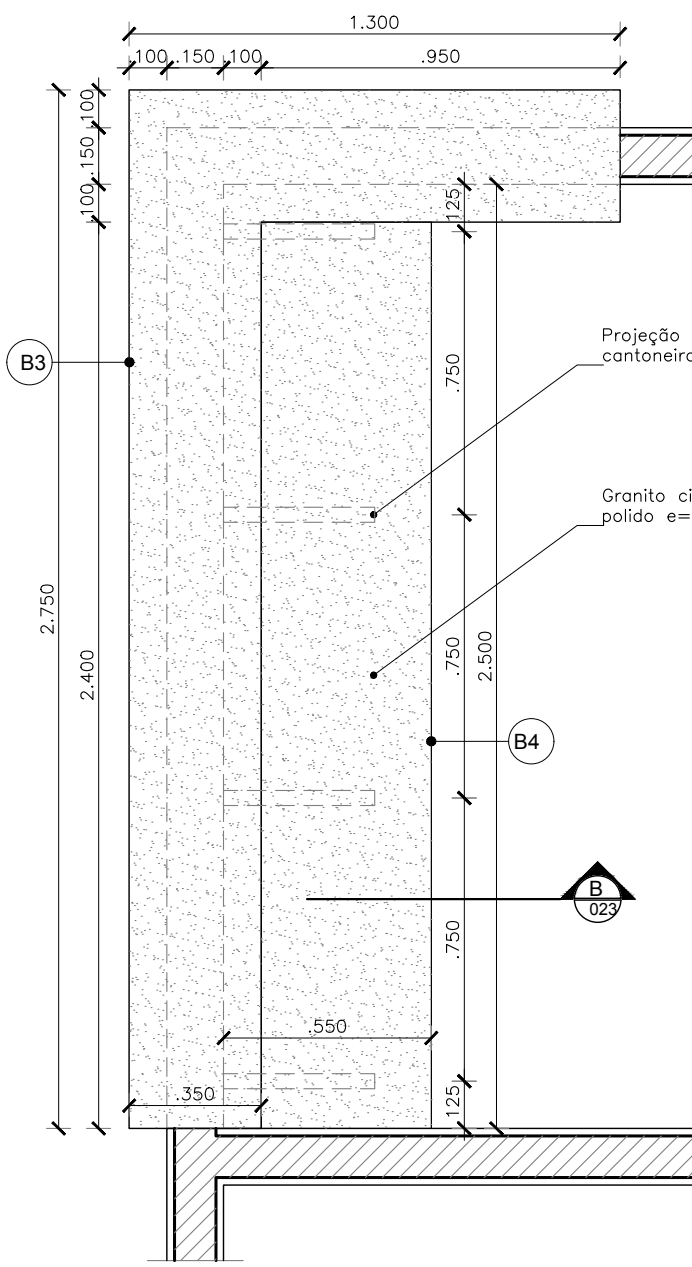


03 VISTA SUPERIOR BANCADA B3 E B4
ESCALA 1/20
LOCALIZAÇÃO: Balcão Recepção
QUANTIDADE: 1 unidade

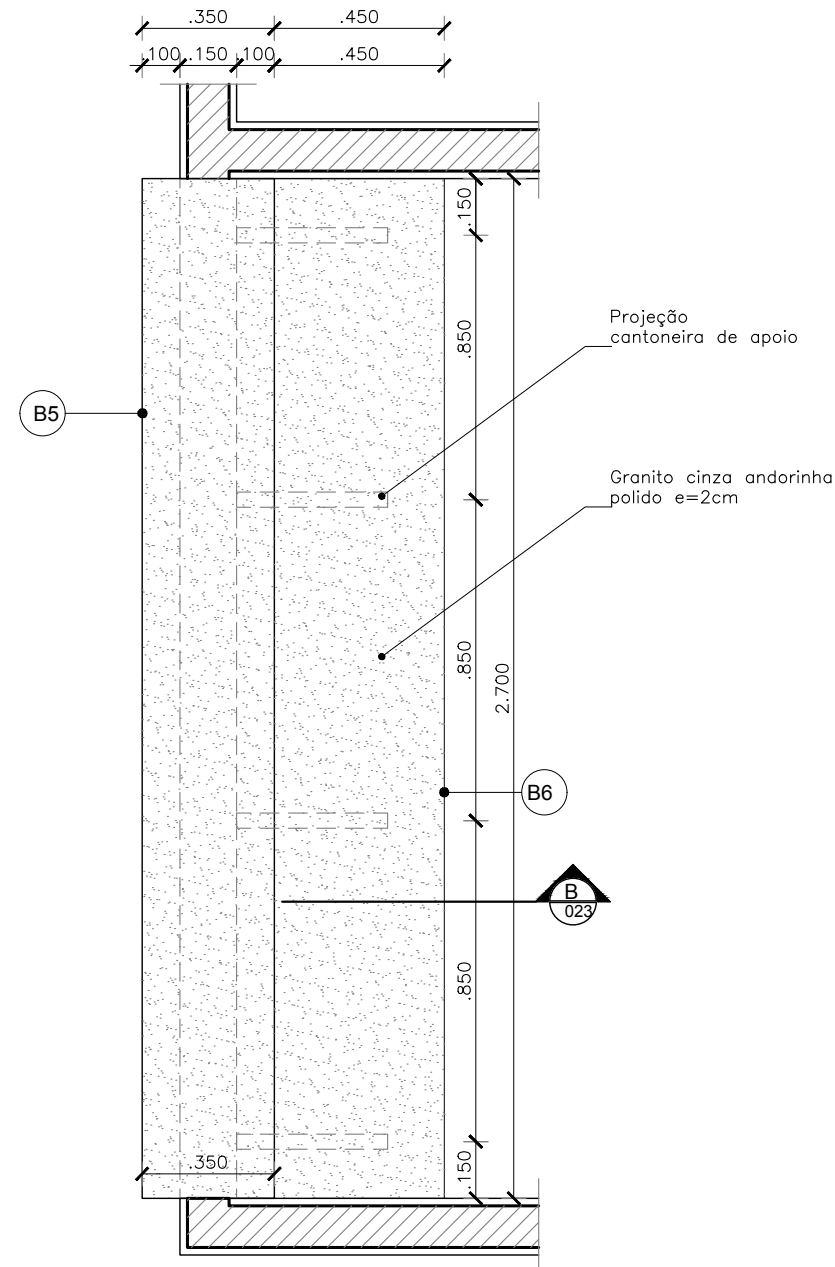


04 VISTA SUPERIOR BANCADA B5 E B6
ESCALA 1/20
LOCALIZAÇÃO: Posto de Enfermagem
QUANTIDADE: 1 unidade

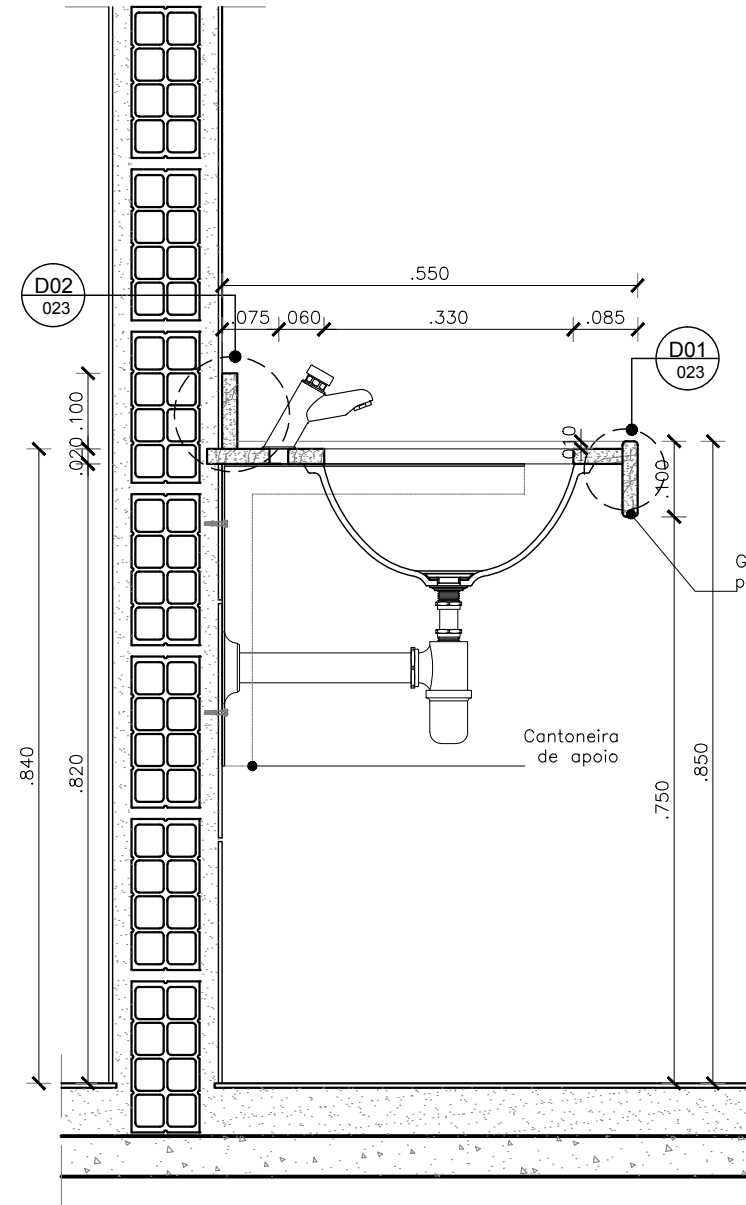


05 CORTE A
ESCALA 1/10

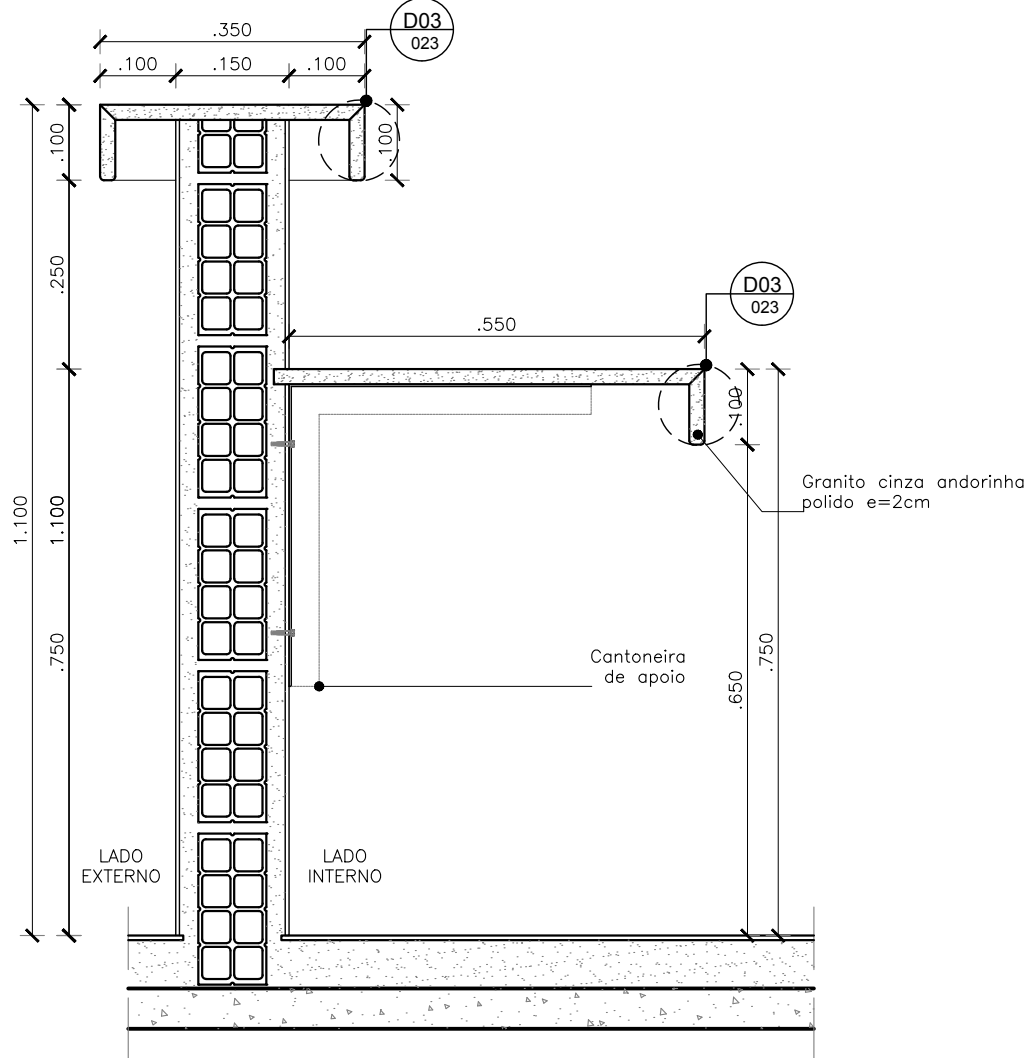


06 CORTE B
ESCALA 1/10

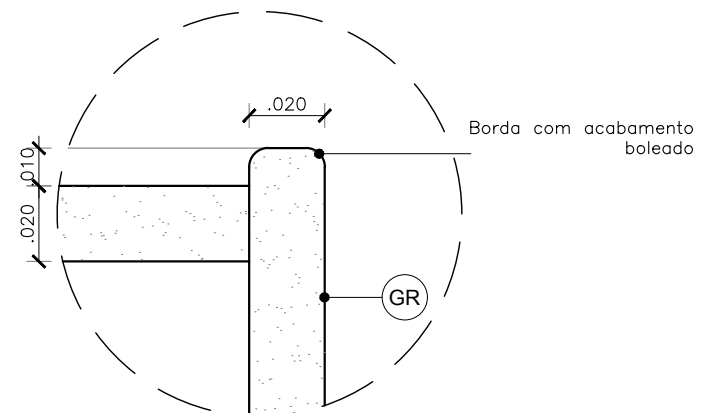


07 D01 - DETALHE BORDA BANCADA
ESCALA 1/2

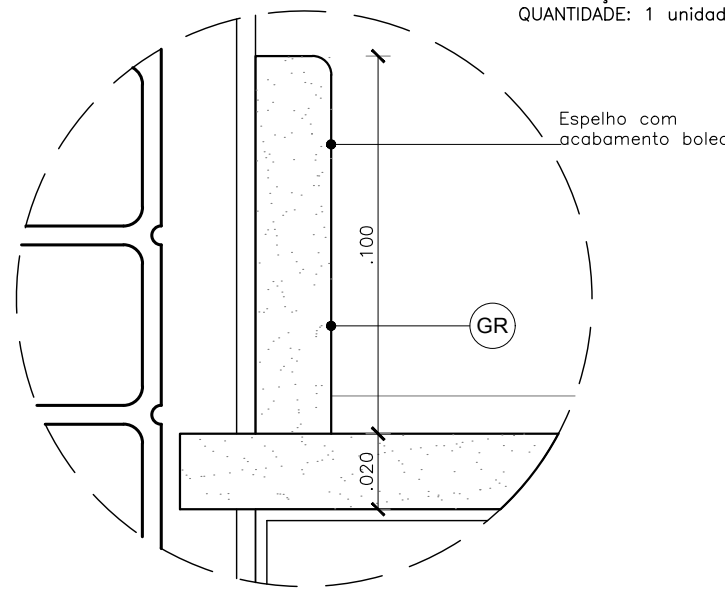

08 D02 - ESPELHO BANCADA GRANITO
ESCALA 1/2

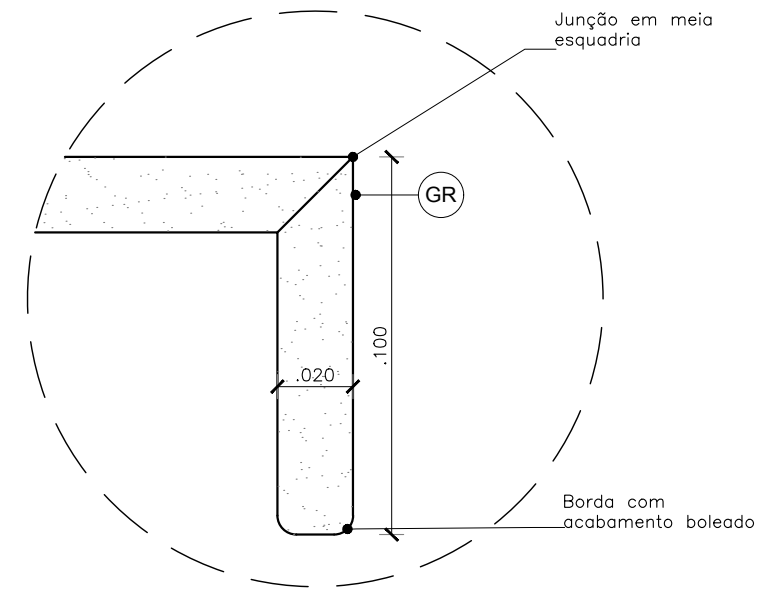

09 D03 - DET. ESPELHO BANCADA GRANITO
ESCALA 1/2

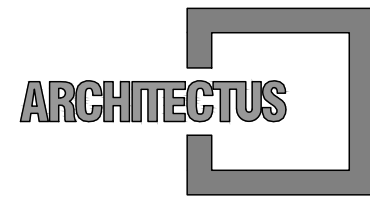


R. Canuto de Aguiar, n.1401
Fortaleza/CE - Tel:(85)3456-5000
architectusbr@gmail.com




Alameda Araguaia, n.2104, 2º andar
Barueri/SP - Tel:(11)2078-9000
comunicacao@mha.com.br


LEGENDA:

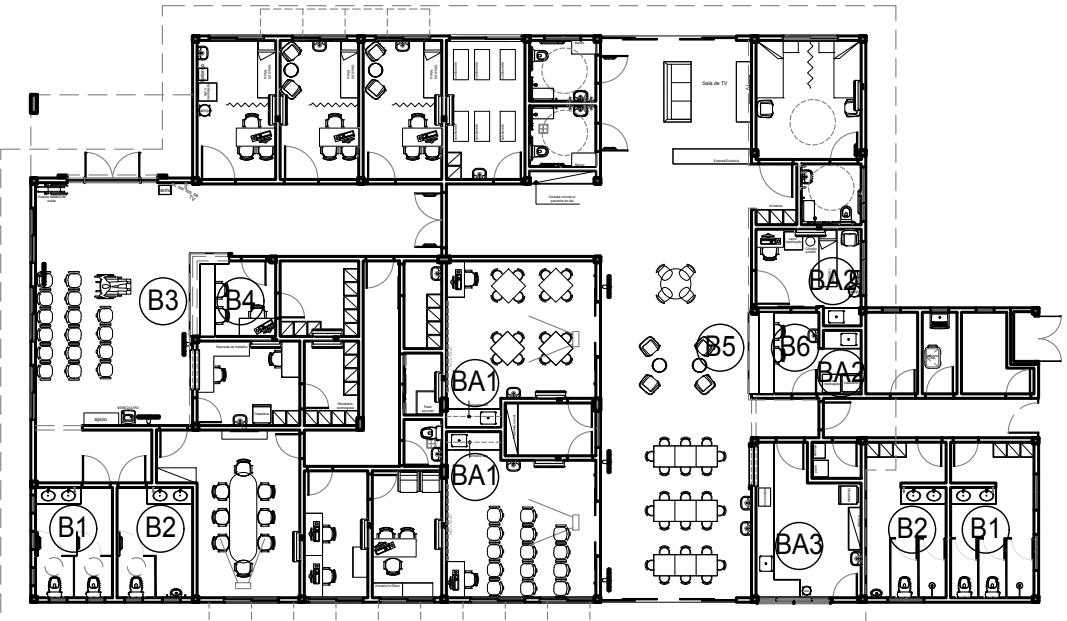


SETORIZAÇÃO
ESCALA 1/250

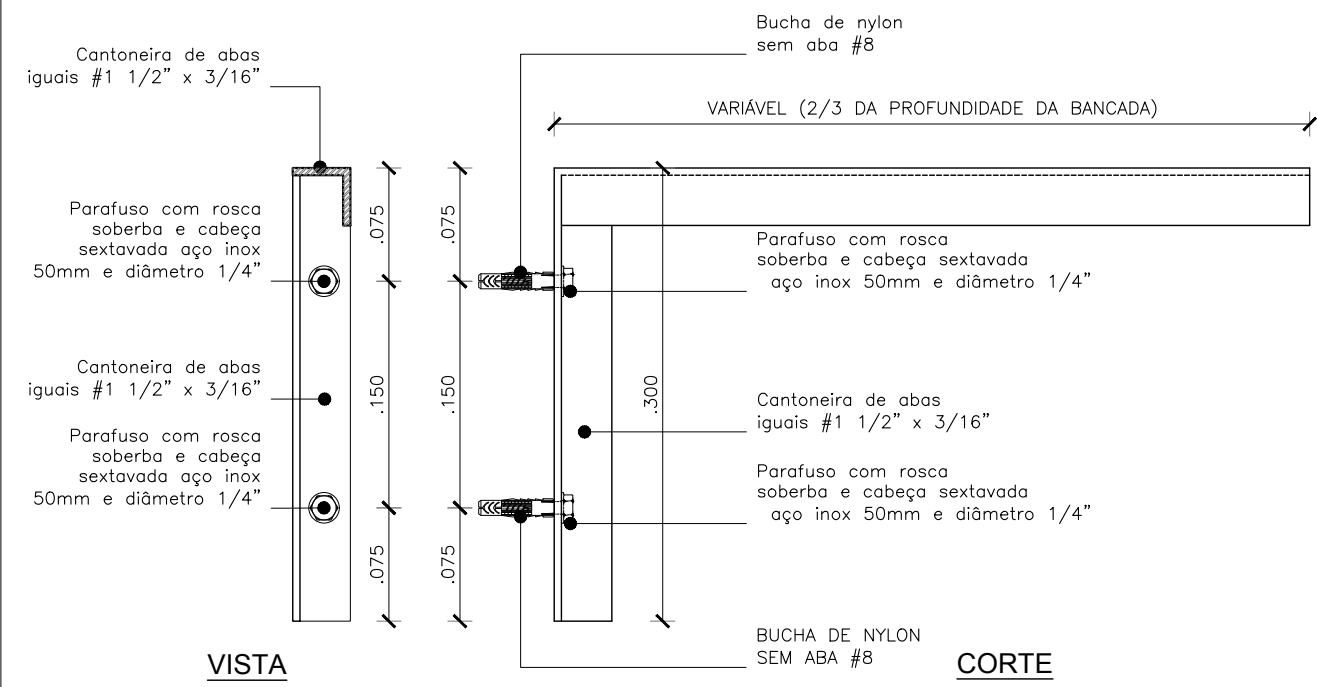


18 DETALHE CANTONEIRA DE APOIO PARA BANCADAS
ESCALA 1/5

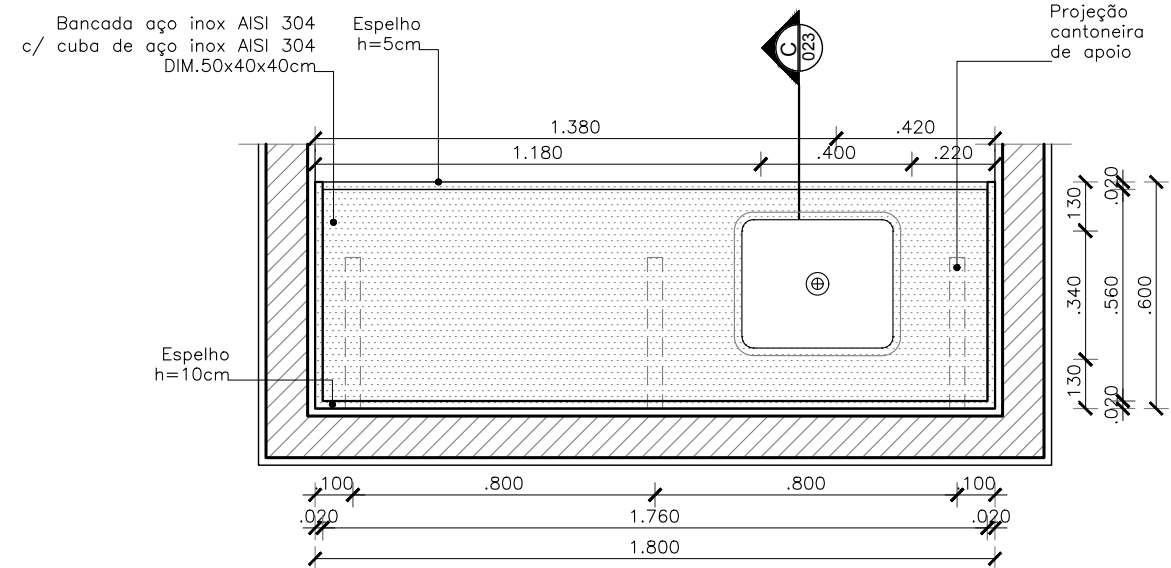


10 VISTA SUPERIOR BANCADA BA1
ESCALA 1/20
LOCALIZAÇÃO: Sala de Atividades Coletivas 01 e 02
QUANTIDADE: 2 unidades

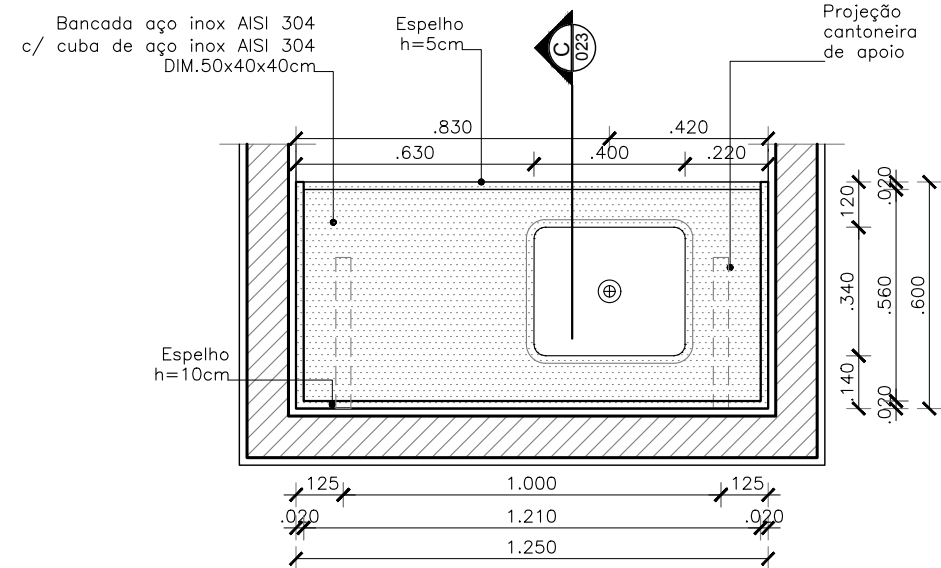


11 VISTA SUPERIOR BANCADA BA2
ESCALA 1/20
LOCALIZAÇÃO: Posto de Enfermagem / Medicação
QUANTIDADE: 2 unidades

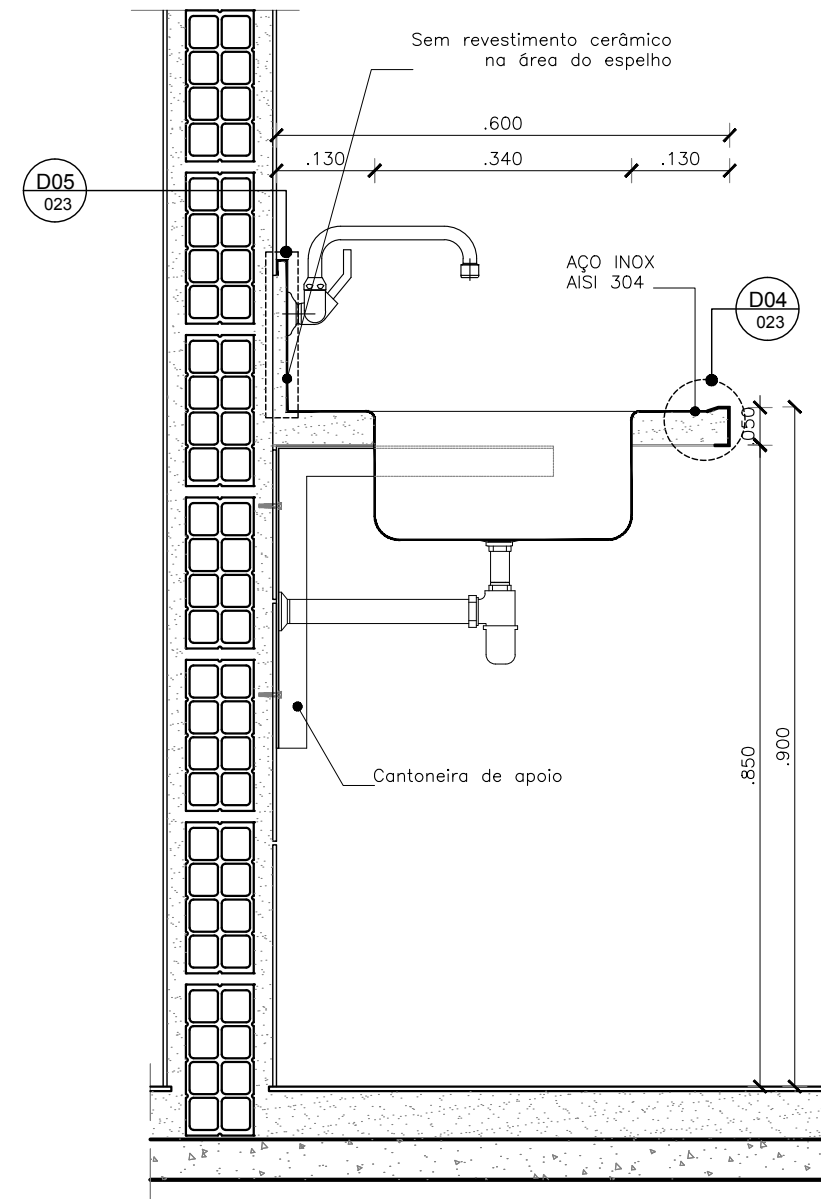


13 CORTE C
ESCALA 1/10

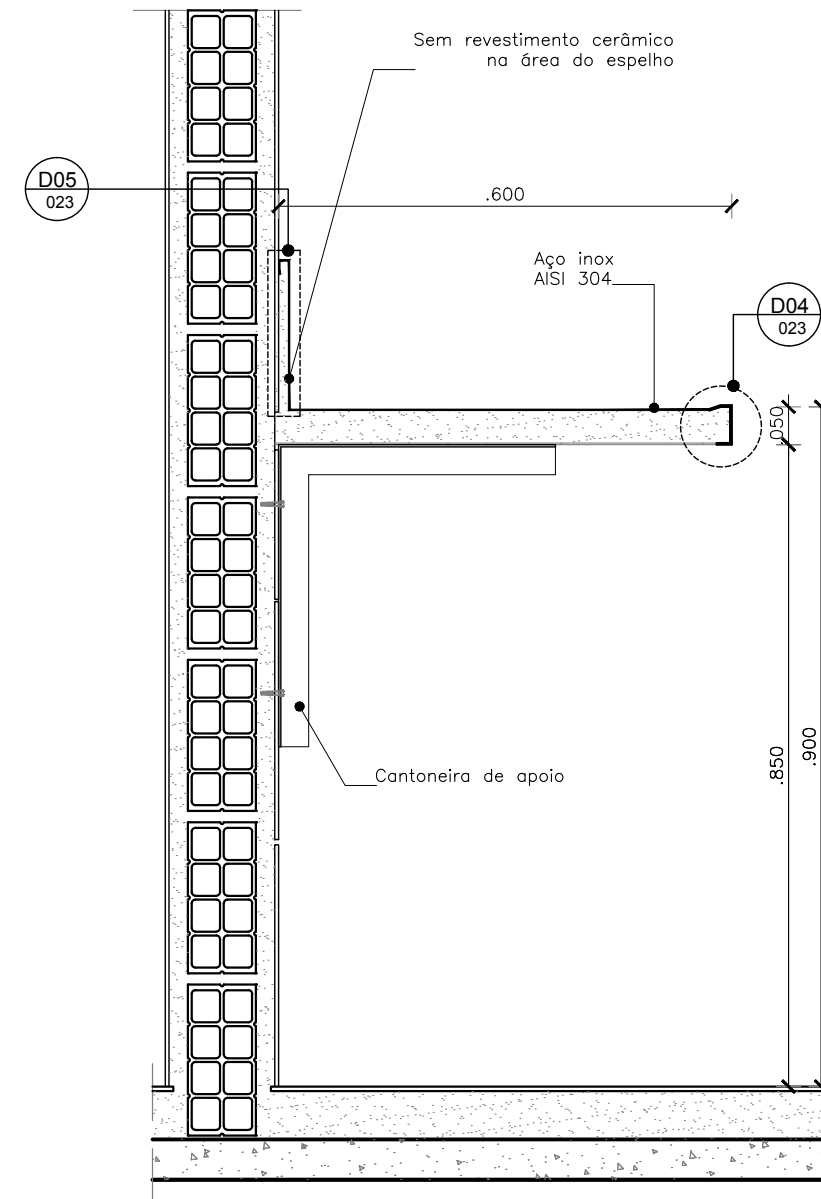


14 CORTE D
ESCALA 1/10

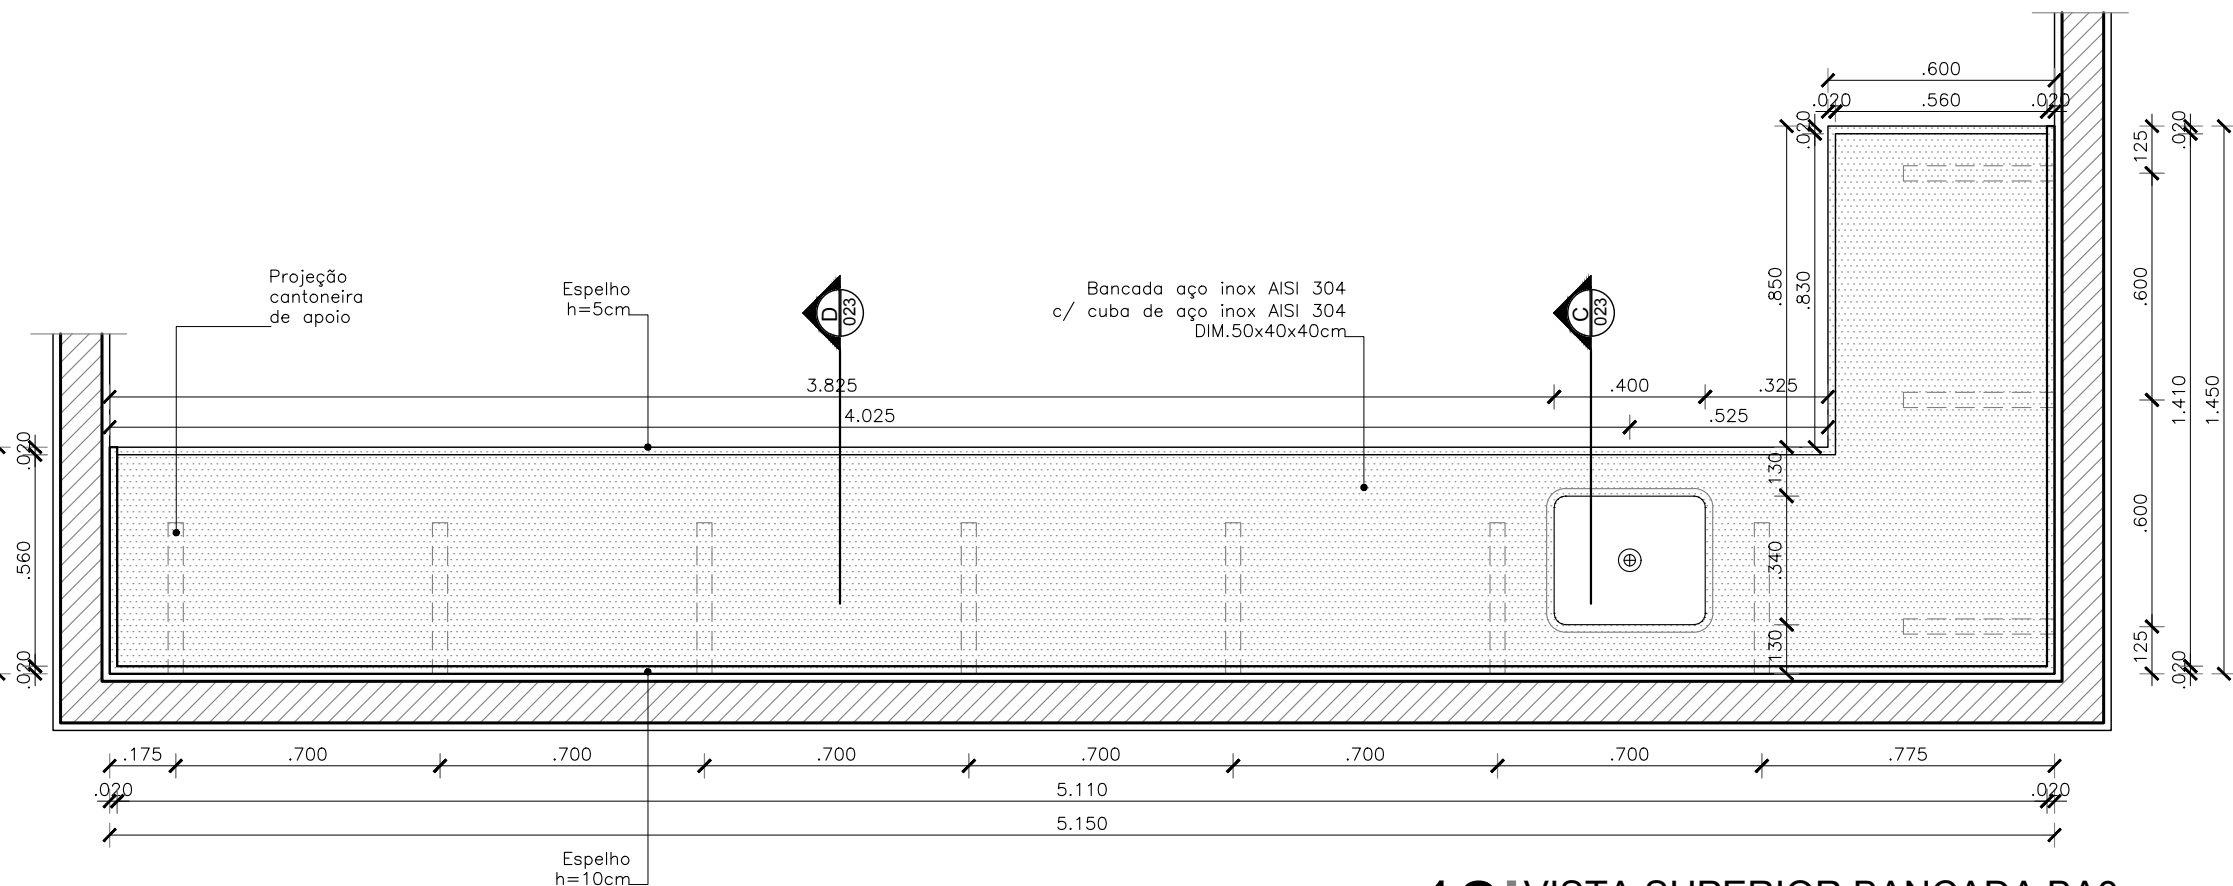


12 VISTA SUPERIOR BANCADA BA3
ESCALA 1/20
LOCALIZAÇÃO: Capa
QUANTIDADE: 1 unidade

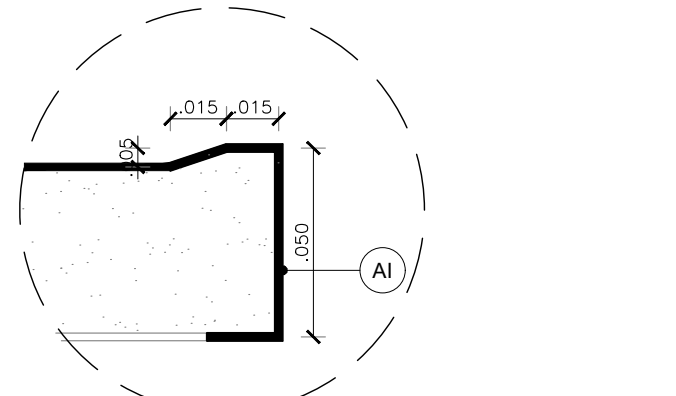

15 D04 - DET. BORDA BAN. AÇO INOX
ESCALA 1/2

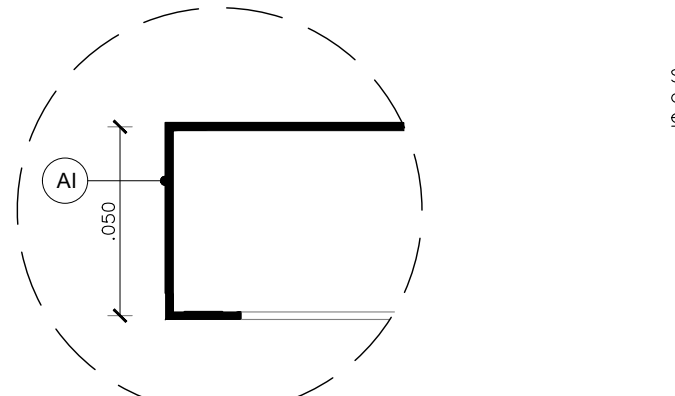

16 D05 - DET. BORDA BAN. AÇO INOX
ESCALA 1/2

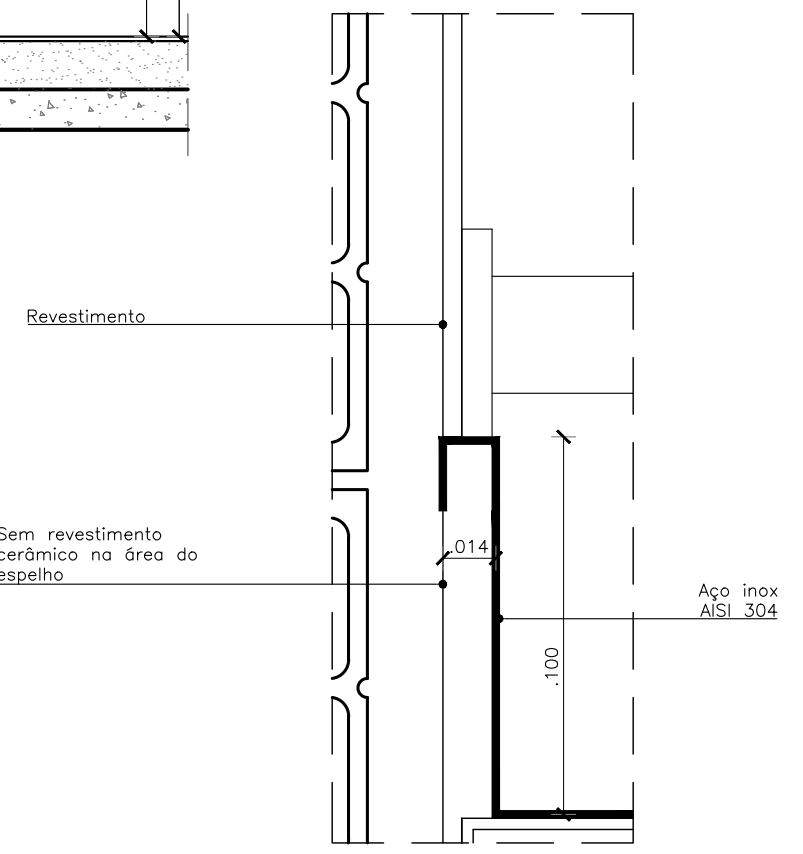

17 D06 - DET. ESPELHO BANCADA AÇO INOX
ESCALA 1/2

SUP. COD. ATIVIDADE INSCRIÇÃO F/U		ISS-P		ISS-C	
FIRMA: ARCHITECTUS S/S EPP LOCAL: RUA CANUTO DE AGUIAR, 1401C - MERULES CEP: 60.160-120 FORTALEZA - CE					
Proprietário:					
Construção:					
CREA/CAU		CREA/CAU			
APROVO BOMBEIROS		APROVO PREFEITURA			
00	Emissão inicial	04/09/2017	Mariana Furlani	Mariana Furlani	
Revisão n°	Descrição	Data	Projetista	Aprovação	
BAHIA GOVERNO DO ESTADO SECRETARIA DE SAÚDE DO ESTADO DA BAHIA-SESAB		PROJUS		PROJUS	
Unidade/Orgão: CENTRO DE ATENÇÃO PSICOSSOCIAL / SESAB		Proprietário: SEC. DE SAÚDE DO ESTADO DA BAHIA			
Endereço: RUA EUTÍQUIO DE LIMA		Município: S. SEBAST. PASSÉ/BA		Bairro: SÃO ROQUE	
Nome do projeto: PROJETO EXECUTIVO ARQUITETURA - CAPS I		Escala: INDICADA			
Título da folha: DET. BANCADAS GRANITO E AÇO INOX		Data: SET/2017		Folha:	
Responsável técnico: MARIANA FURLANI		Coord. elab. de projetos: MARIA TEREZA DE CARVALHO BRAGA			
Arquivo: 029_PE_ARQ_PASSE_023_R00.dwg		Topógrafo: PAULO ANDRÉ			
				023 026	