



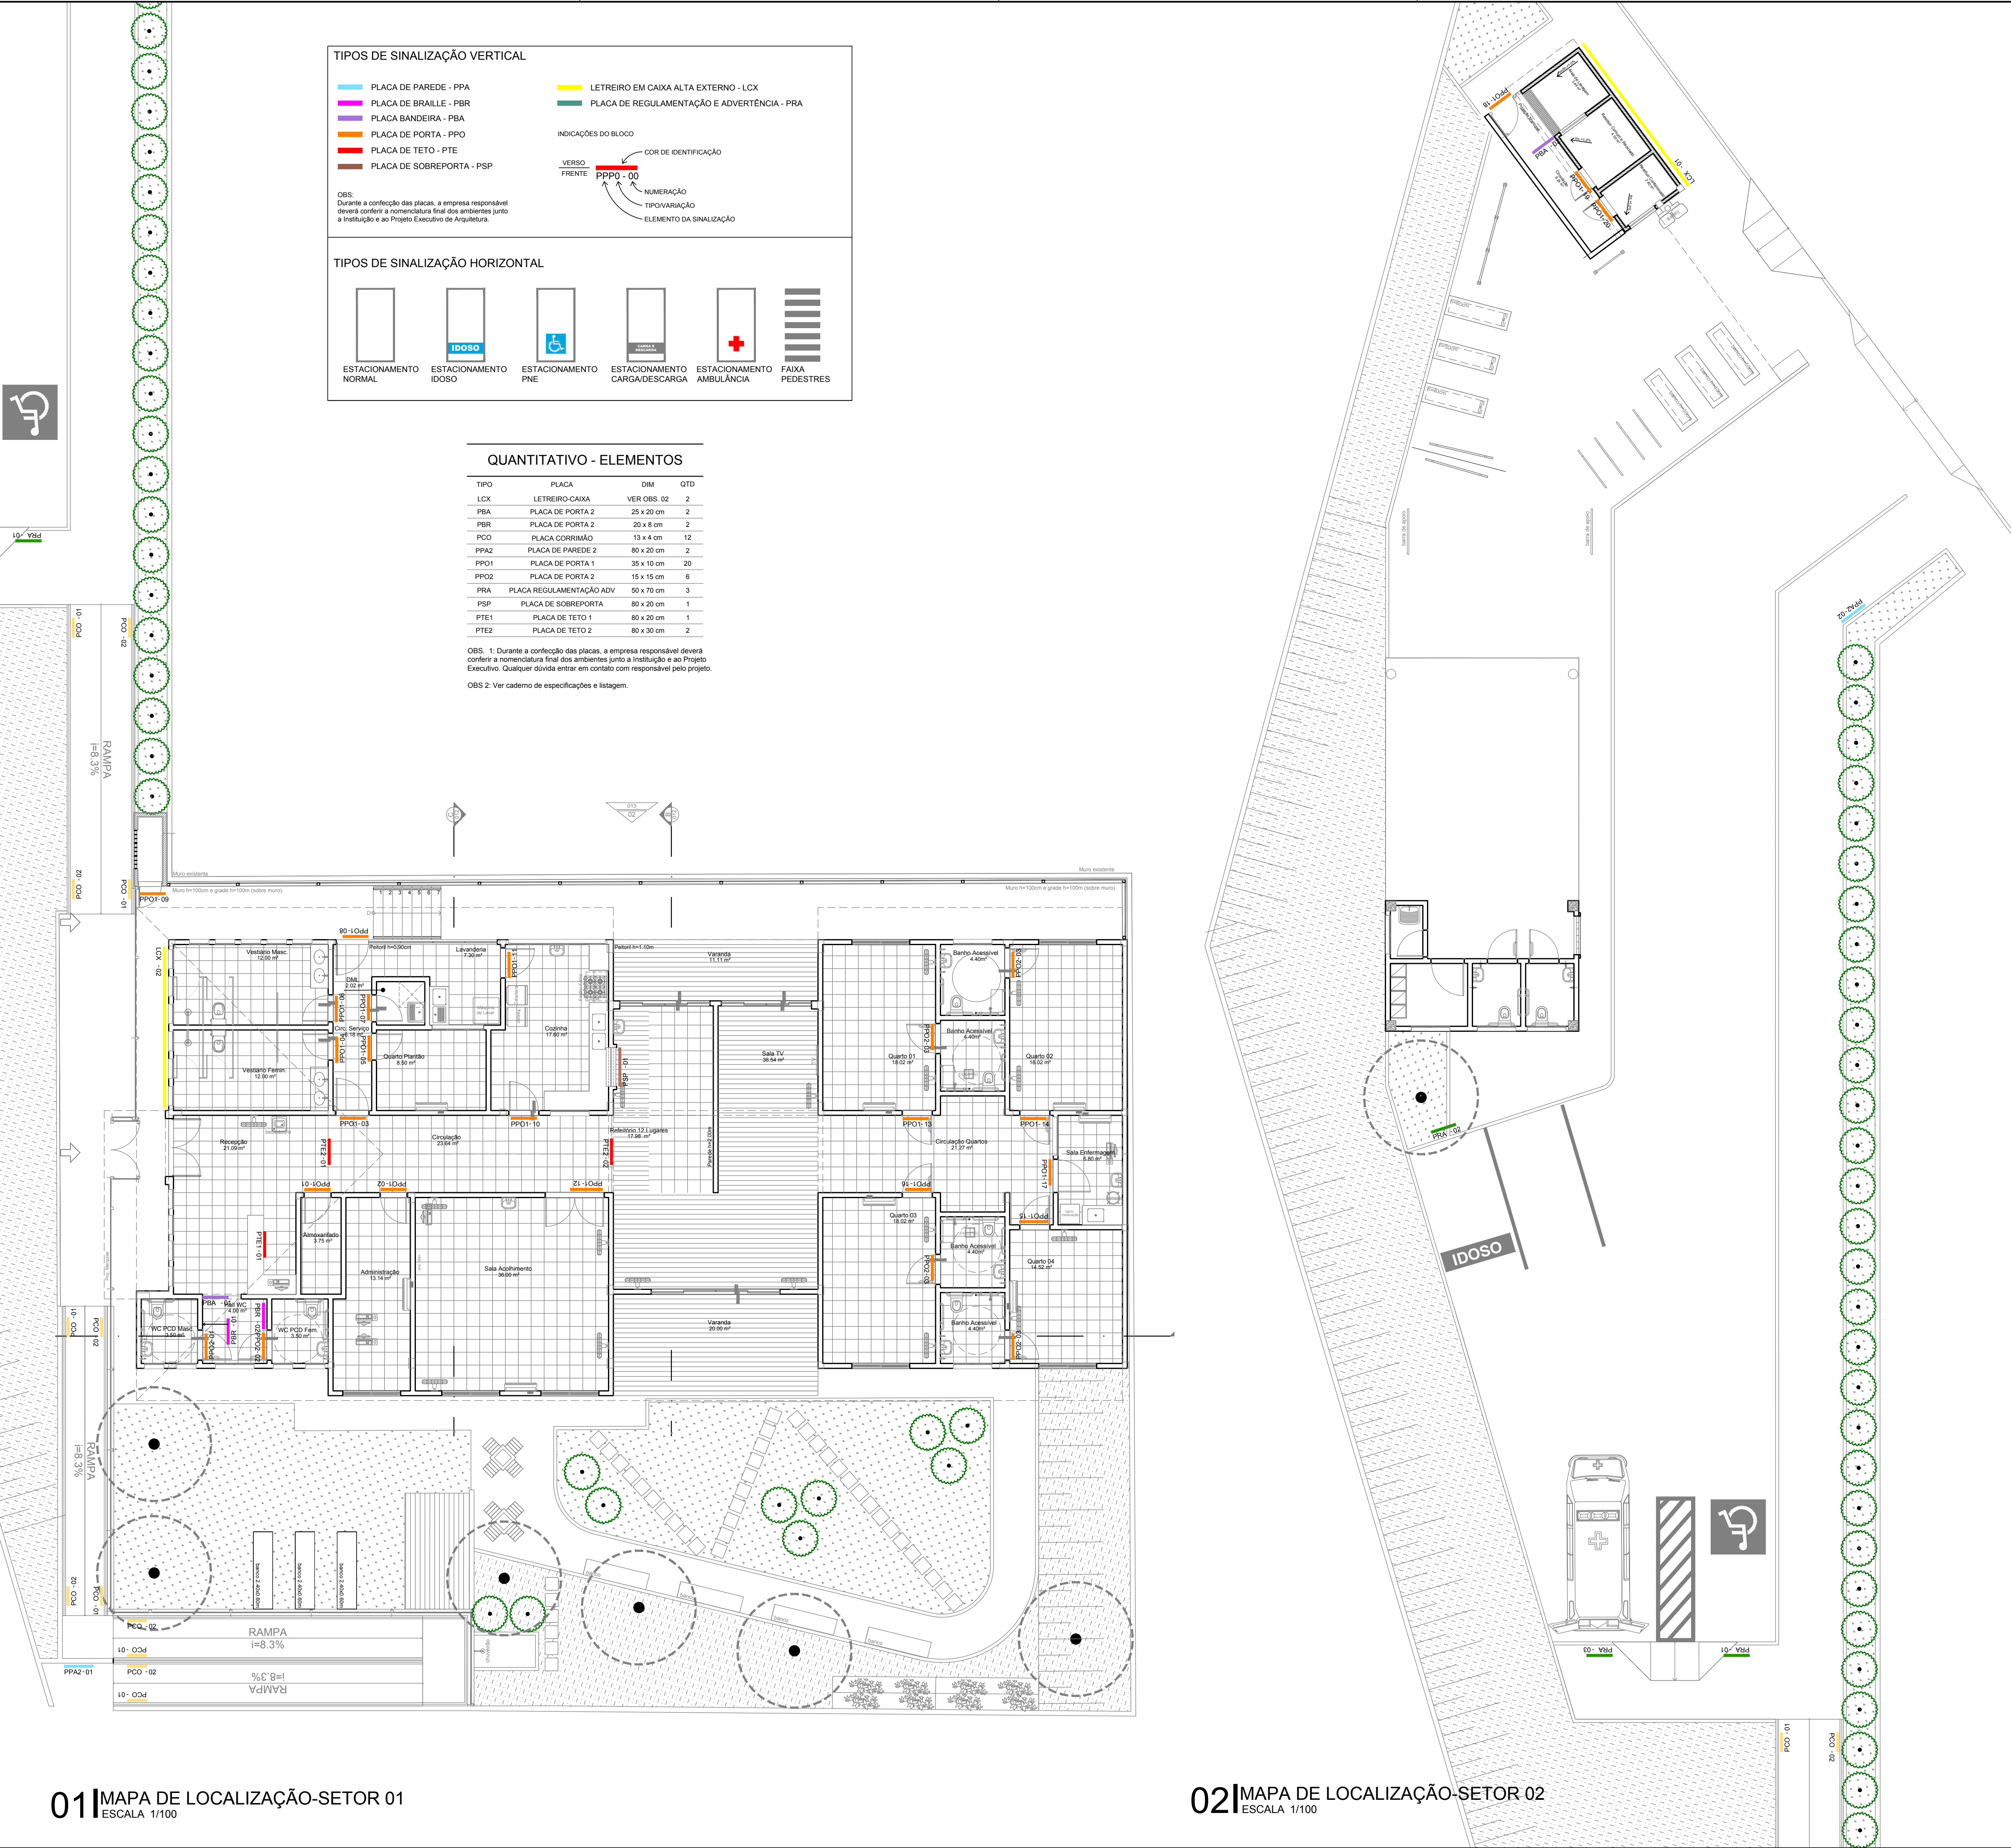

01 | MAPA DE LOCALIZAÇÃO-SETOR 01
ESCALA 1/100

02 | MAPA DE LOCALIZAÇÃO-SETOR 02
ESCALA 1/100

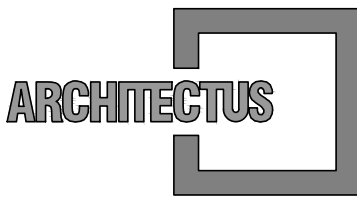


R. Canuto de Aguiar, n.1401
Fortaleza/CE - Tel:(85)3456-5000
architectusbr@gmail.com



Alameda Araguaia, n.2104, 2º andar
Barueri/SP - Tel:(11)2078-9000
comunicacao@mha.com.br

LEGENDA:

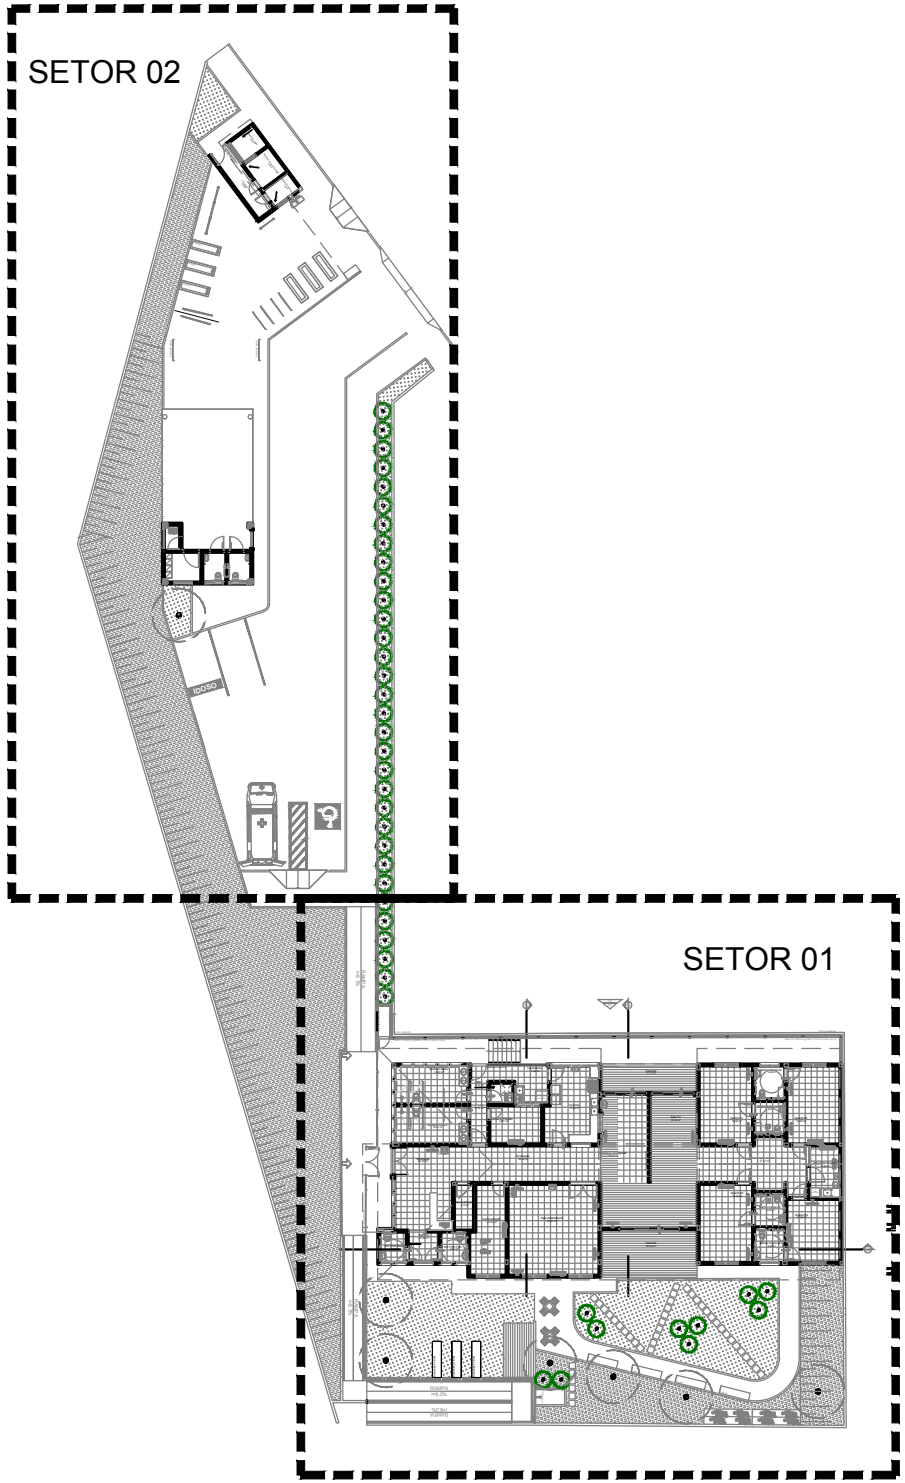

MAPA SETORES
ESCALA 1/500

SUP. COD. ATIVIDADE INSCRIÇÃO F/U		ISS-P		ISS-C	
FIRMA: ARCHITECTUS S/S EPP LOCAL: RUA CANUTO DE AGUIAR, 1401C - MERCELES CEP: 60.160-120 FORTALEZA - CE		Proprietário:		Construção:	
CREA/CAU		CREA/CAU		CREA/CAU	
APROVO BOMBEIROS		APROVO PREFEITURA		APROVO PREFEITURA	
00	Emissão inicial	26/10/2017	Mariana F.	Mariana F.	
Revisão n°	Descrição	Data	Projetista	Aprovação	
BAHIA GOVERNO DO ESTADO SECRETARIA DE SAÚDE DO ESTADO DA BAHIA-SESAB		PROSUS		PROSUS	
Unidade/Orgão: UNIDADE DE ACOLHIMENTO INFANTO-JUVENIL		Proprietário: SEC. DE SAÚDE DO ESTADO DA BAHIA			
Endereço: RUA DIRETA SÃO CRISTÓVÃO S/N		Município: LAURO DE FRE.		Bairro: -	
Nome do projeto: PROJETO EXECUTIVO SINALIZAÇÃO - UAIJ		Data: OUTUBRO/2017		Escala: INDICADA	
Título da folha: MAPA DE LOCALIZAÇÃO		Responsável técnico: MARIANA FURLANI		Folha: SIN 004	
Arquivo: 029_PE_SIN_UAIJ_004_R01.dwg		Coord. elab. de projetos: MARIANA TEREZA DE CARVALHO BRAGA		Topógrafo: -	
		Desenho: -		005	