


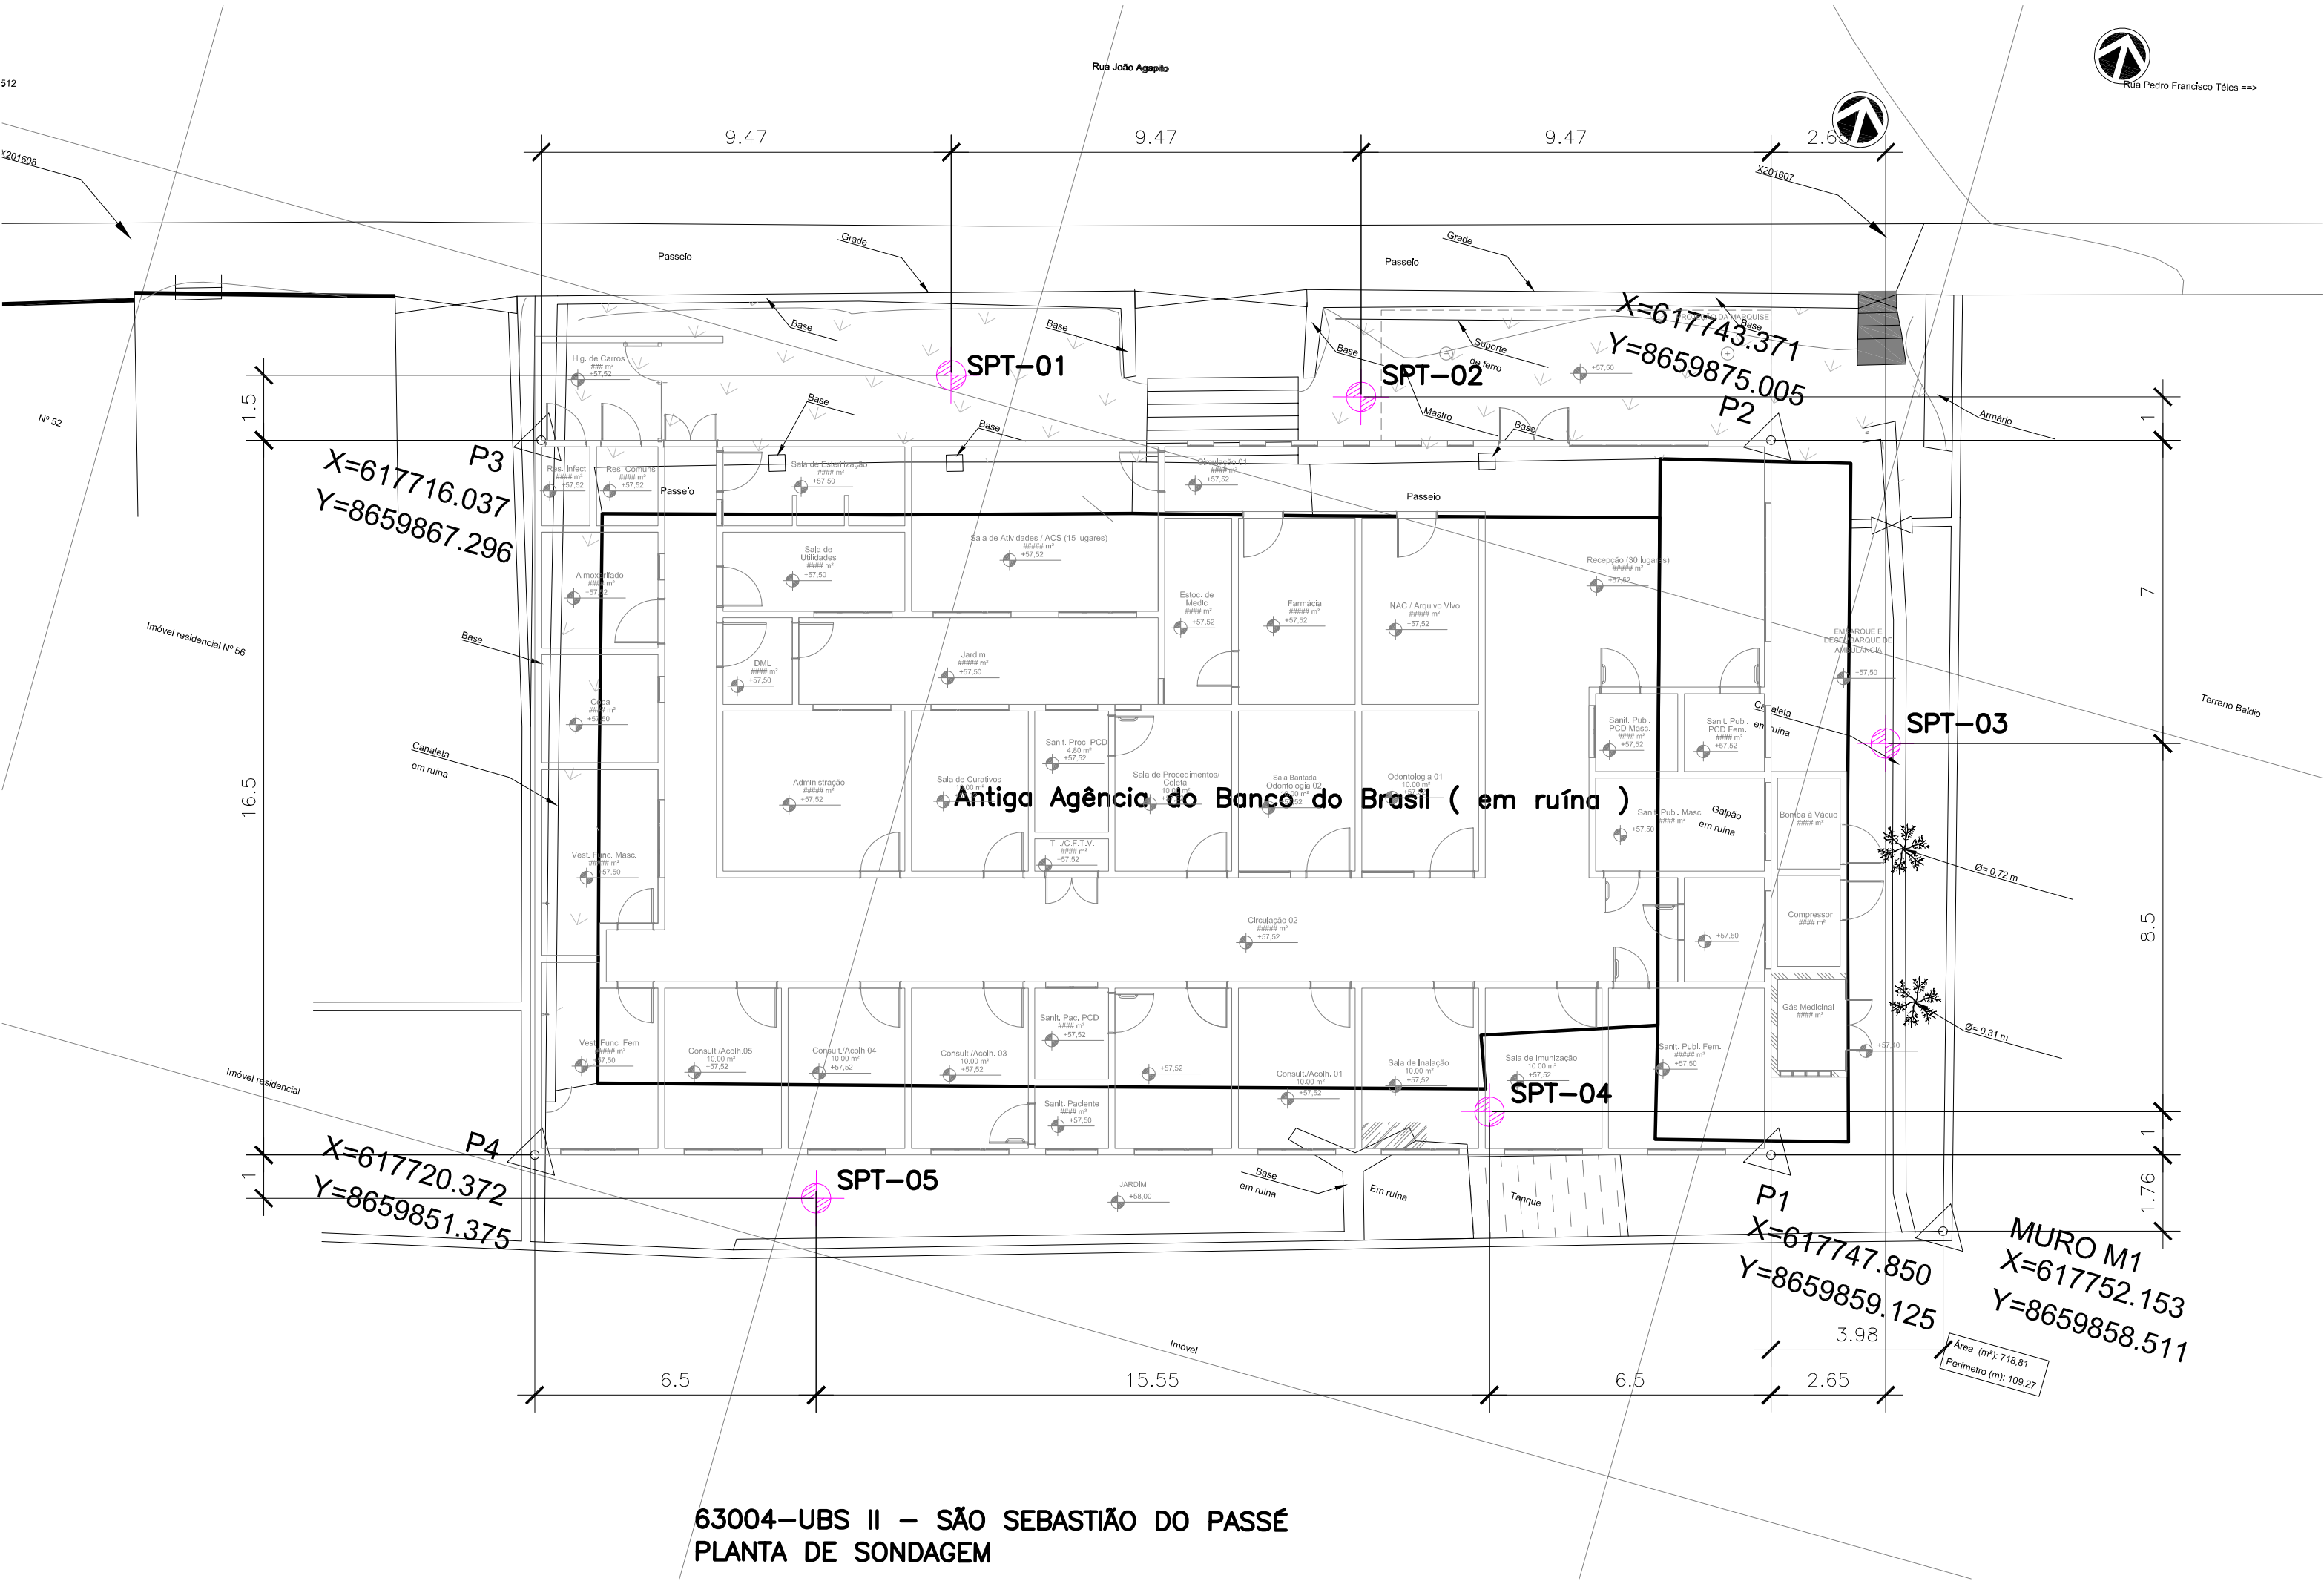

63004-UBS II – SÃO SEBASTIÃO DO PASSÉ
PLANTA DE SONDAGEM