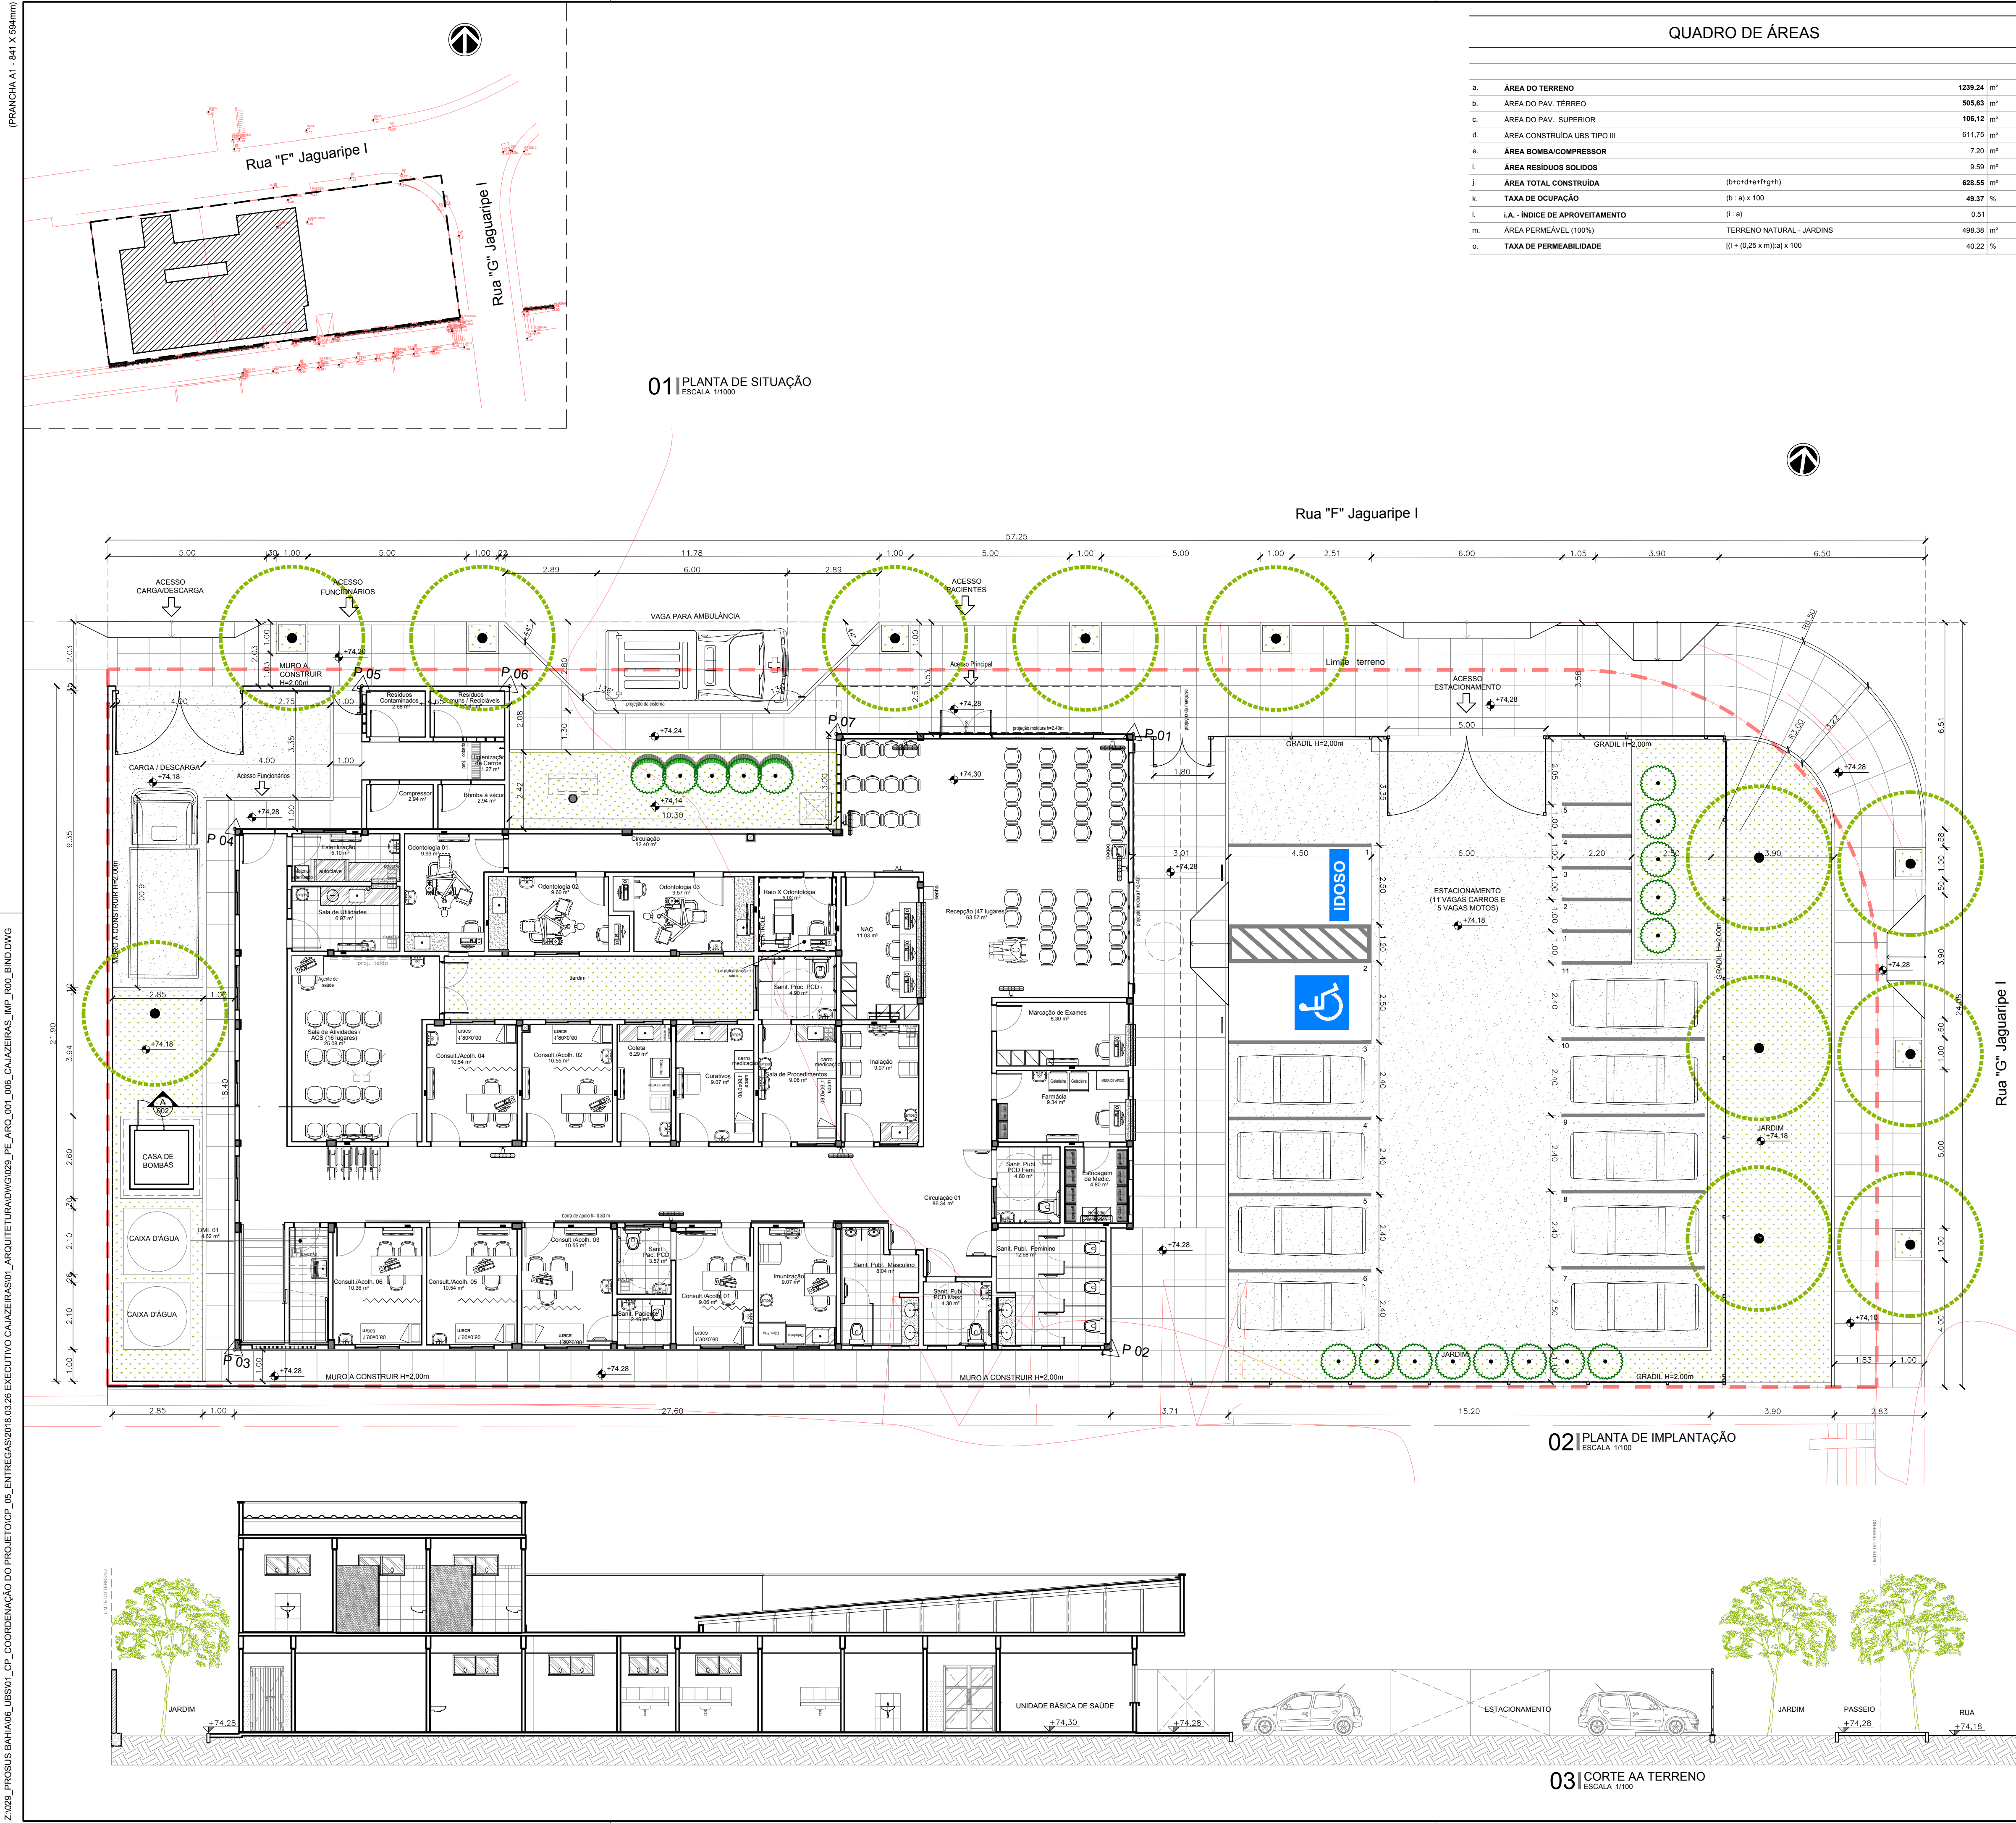
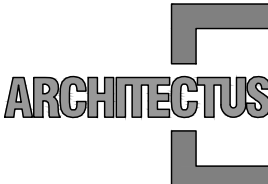




QUADRO DE ÁREAS

a.	ÁREA DO TERRENO	1239.24	m²
b.	ÁREA DO PAV. TERREO	505.63	m²
c.	ÁREA DO PAV. SUPERIOR	106.12	m²
d.	ÁREA CONSTRUÍDA UBS TIPO III	611.75	m²
e.	ÁREA BOMBA/COMPRESSOR	7.20	m²
f.	ÁREA RESÍDUOS SÓLIDOS	9.59	m²
g.	ÁREA TOTAL CONSTRUÍDA (b+c+d+e+f+g+h)	628.55	m²
h.	TAXA DE OCUPAÇÃO (b : a) x 100	49.37	%
i.	I.A. - ÍNDICE DE APROVEITAMENTO (g : a)	0.51	
j.	ÁREA PERMEÁVEL (100%) TERRENO NATURAL - JARDINS	498.38	m²
k.	TAXA DE PERMEABILIDADE [(i + (0.25 x m)) a] x 100	40.22	%

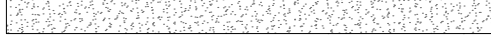
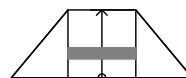
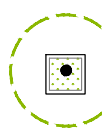


R. Canuto de Aguiar, n.1401
Fortaleza/CE - Tel:(85)3456-5000
architectusbr@gmail.com



Alameda Araguaia, n.2104, 2º andar
Barueri/SP - Tel:(11)2078-9000
comunicação@mha.com.br

LEGENDA:

PONTOS GEORREFERENCIADOS DA EDIFICAÇÃO			
 P01 X=564281.064 Y=8572765.498	 P02 X=564282.931 Y=8572746.175	 P03 X=564255.574 Y=8572742.531	 P04 X=564253.408 Y=8572758.787
 P05 X=564256.778 Y=8572763.776	 P06 X=564261.387 Y=8572764.390	 P07 X=564271.795 Y=8572764.263	
PAVIMENTAÇÃO / EDIFICAÇÕES			
		JARDIM	
		LASTRO DE BRITA GRADUADA APILOADA ESP = 10 cm	
		PISO CIMENTADO, LASTRO DE CONCRETO 5 cm, COM JUNTA SECA A CADA 100 cm x 100 cm	
		PISO EM CONC. ARMADO Fck = 20 COM TELA Q-92, ESP = 12 cm	
		LEVANTAMENTO TOPOGRÁFICO	
EQUIPAMENTOS URBANOS			
		RAMPA DE REBAIXO DO MEIO-FIO	
		LIMITE DO TERRENO	
		ARVOREIRA PROPOSTA (100cmx100cm)	
		RAMPA ENTRADA DE CARROS	
		SIMBOLO DE ESTACIONAMENTO ACESSIBILIDADE CADEIRANTE	
		SIMBOLO DE ESTACIONAMENTO EXCLUSIVO PARA IDOSOS	

QUADRO DE PISOS EXTERNOS

PISO	ESPECIFICAÇÕES	LOCAL	ÁREAS
01	FORRAÇÃO VEGETAL, GRAMA	JARDINS	186.12 m²
02	PISO CIMENTADO RUST. SOBRE LASTRO DE CONC. ESP. 5.00 cm COM JUNTA SECA A CADA 100x100 cm	PASSEIO	328.49 m²
03	LASTRO DE BRITA GRADUADA APILOADA ESP=10cm	ESTACIONAMENTO	312.27 m²
04	PISO EM CONC. ARMADO Fck = 20 COM TELA Q-92, ESP = 12 cm	VAGA ACESS.	27.85 m²
INÍCIO DE PAGINAÇÃO			

SUP.	COD.	ATIVIDADE	INSCRIÇÃO	F./J.
FIRMA: ARCHITECTUS S/S EPP				
LOCAL: RUA CANUTO DE AGUIAR, 1401C - MERULES				
CEP: 60.160-120 FORTALEZA - CE				

ISS-P

ISS-C

Proprietário:	
Construtor:	
Projetista:	Mariana Furlani Landini
Projetista:	Mariana Furlani Landini
Projetista:	CAU: 1024182-3

CREA/CAU

CREA/CAU

APROVO BOMBEIROS

APROVO PREFEITURA

00	Emissão inicial	26/03/2018	Mariana F.	Mariana F.
Revisão n°	Descrição	Data	Projetista	Aprovação



PROSUS
SECRETARIA DE SAÚDE DO ESTADO DA BAHIA-SESAB



Unidade/Orgão:	UNIDADE BÁSICA DE SAÚDE /SESAB	Proprietário:	SEC. DE SAÚDE DO ESTADO DA BAHIA
Endereço:	RUA "F" JAGUARIBE I	Município:	SALVADOR
Nome do projeto:	PROJETO EXECUTIVO ARQUITETURA - UBS III	Bairro:	CAJAZEIRAS
Título da folha:	PLANTA DE IMPLANTAÇÃO	Escola:	INDICADA
Responsável técnico:	MARIANA FURLANI	Data:	MAR/2018
Coord. elab. de projetos:	MARIA TEREZA DE CARVALHO BRAGA	Folha:	ARQ 002 030
Arquivo:	029_PE_ARQ_001_006_CAJAZEIRAS_IMP_R00_bind.dwg	Topógrafo:	-
Desenho:	-		