



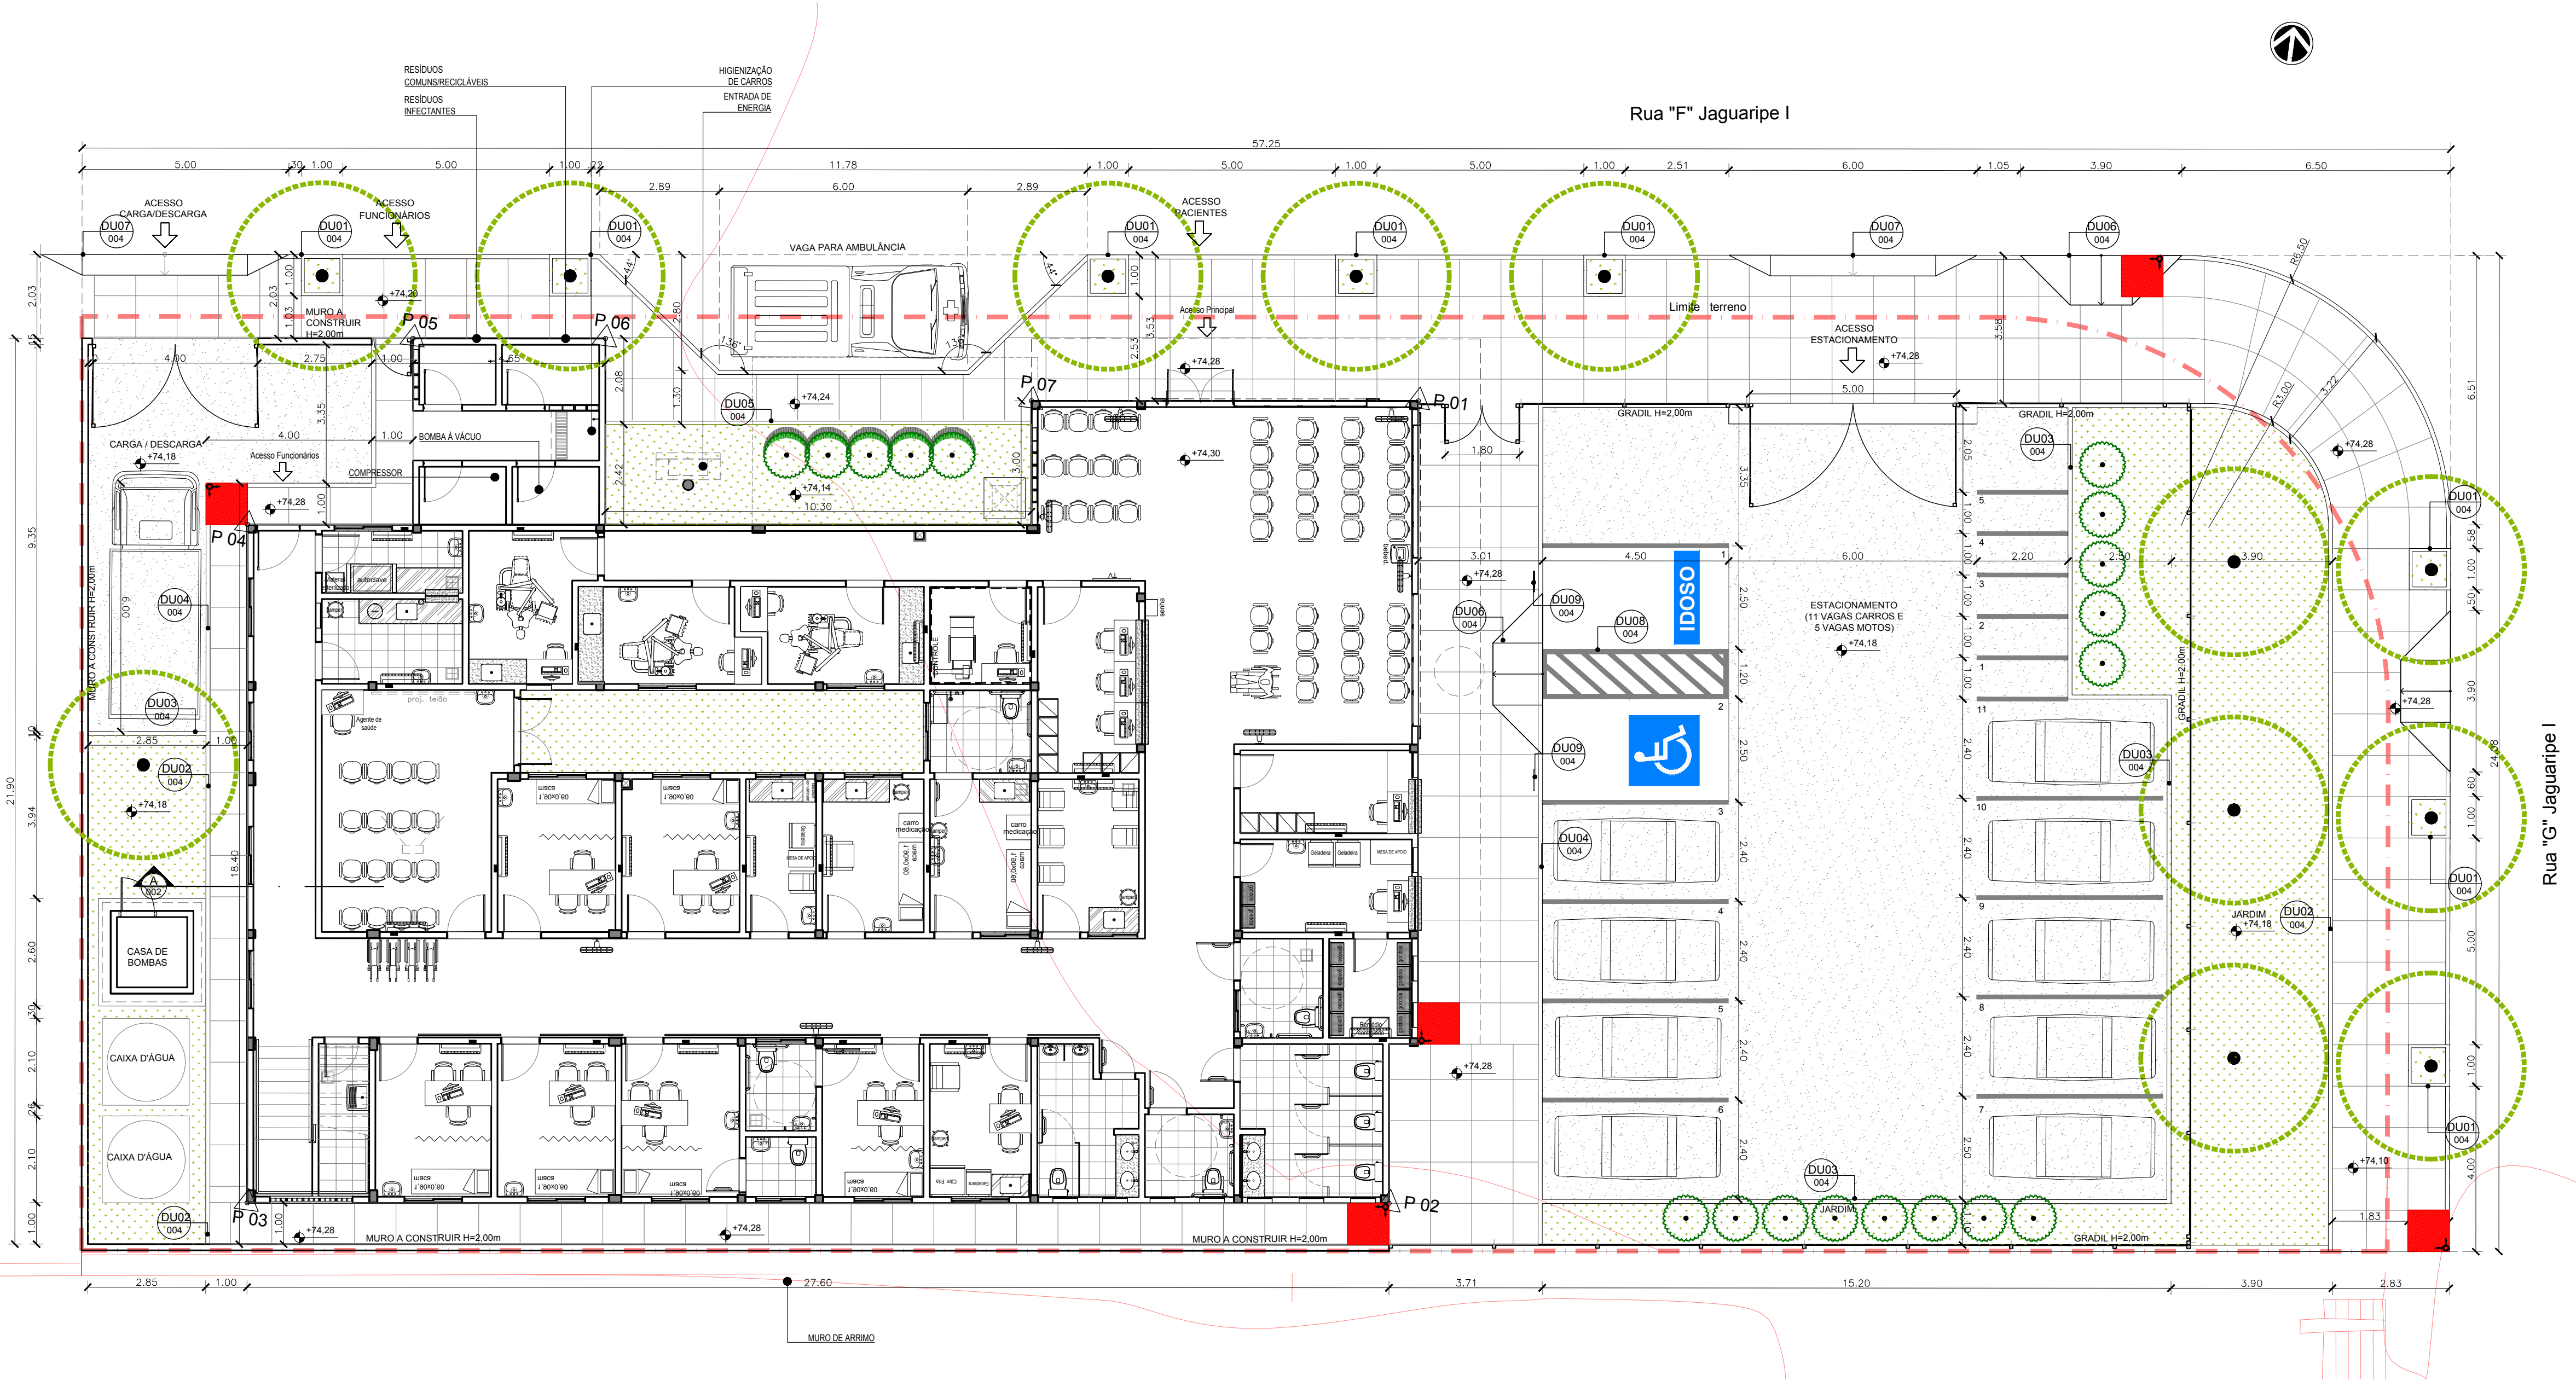

01 | PLANTA DE IMPLANTAÇÃO

ESCALA 1/100

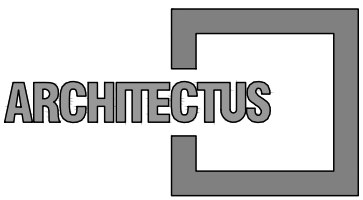

R. Canuto de Aguiar, n.1401
Fortaleza/CE - Tel:(85)3456-5000
architectusbr@gmail.com



Alameda Araguaia, n.2104, 2º andar
Barueri/SP - Tel:(11)2078-9000
comunicacao@mha.com.br

LEGENDA:

SUP.	COD.	ATIVIDADE	INSCRIÇÃO	F./J
FIRMA: ARCHITECTUS S/S EPP				
LOCAL: RUA CANUTO DE AGUIAR, 1401C - MERULES				
CEP: 60.160-120 FORTALEZA - CE				

ISS-P

ISS-C

Proprietário:
Construtor:
Mariana Furlani Landini
Mariana Furlani Landini
CAU: 424182-3

CREA/CAU

CREA/CAU

APROVO BOMBEIROS

APROVO PREFEITURA

00	Emissão inicial	26/03/2018	Mariana F.	Mariana F.
Revisão n°	Descrição	Data	Projetista	Aprovação



PROSUS
SECRETARIA DE SAÚDE DO ESTADO DA BAHIA-SESAB



Unidade/Orgão: UNIDADE BÁSICA DE SAÚDE /SESAB	Proprietário: SEC. DE SAÚDE DO ESTADO DA BAHIA
Endereço: RUA "F" JAGUARIBE I	Município: SALVADOR
Nome do projeto: PROJETO EXECUTIVO ARQUITETURA - UBS III	Bairro: CAJAZEIRAS
Título da folha: PAGINAÇÃO DE PISO	Escola: INDICADA
Responsável técnico: MARIANA FURLANI CAU: 424182-3	Data: MAR/2018
Coord. elab. de projetos: MARIA TEREZA DE CARVALHO BRAGA CAU: 415553-2	Folha: ARQ 003 030
Arquivo: 029_PE_ARQ_001_006_CAJAZEIRAS_IMP_R00_bind.dwg	Topógrafo: -
Desenho:	