




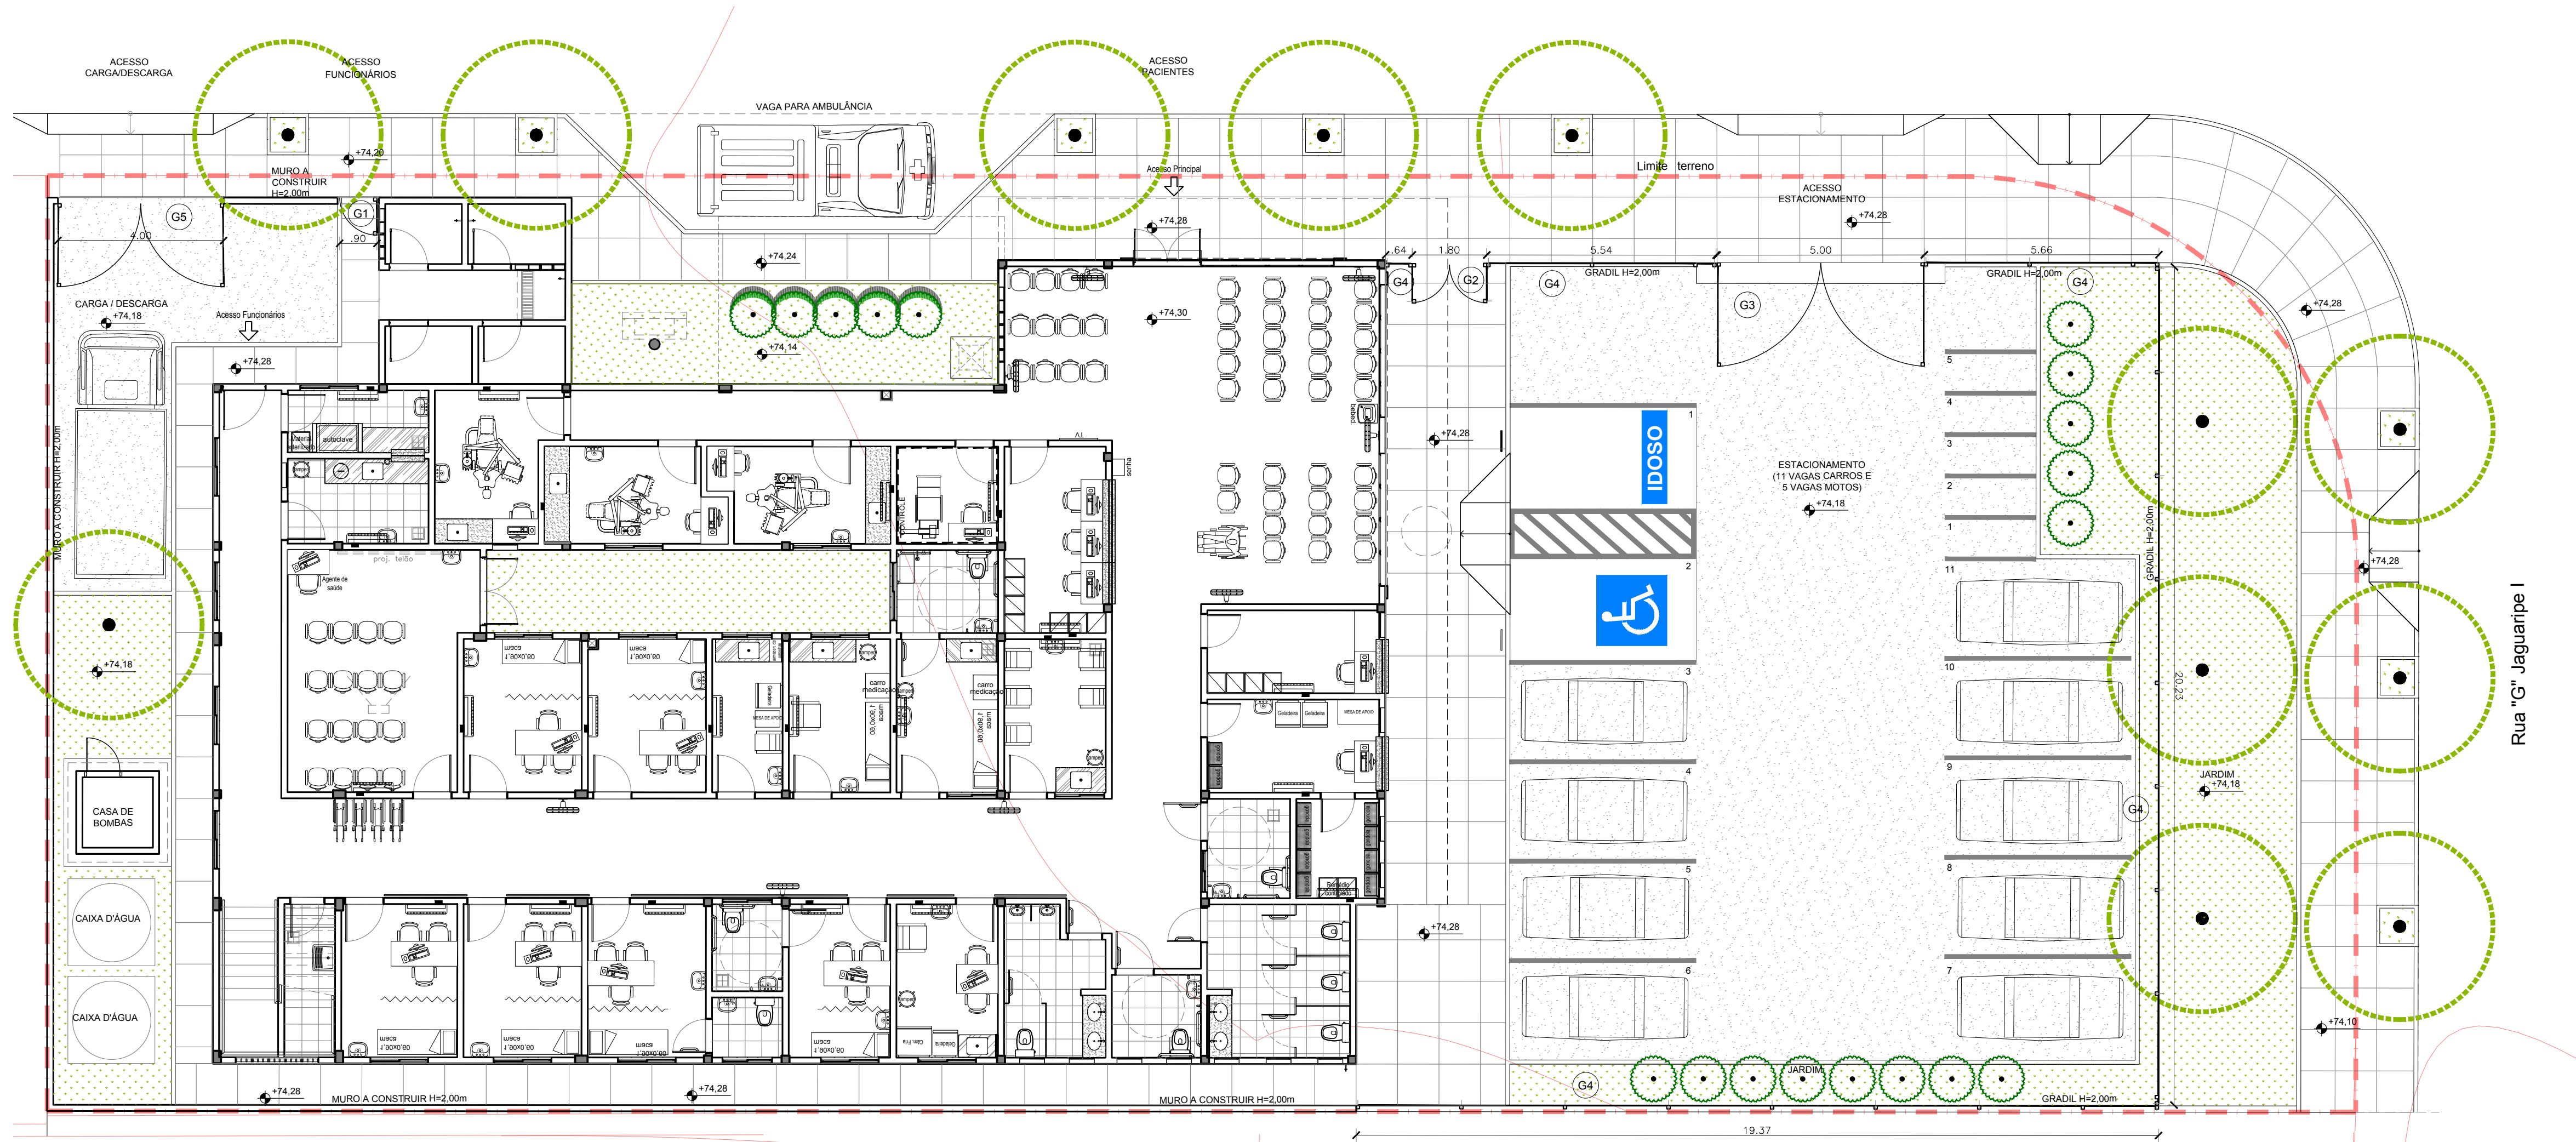


01 PLANTA DE IMPLANTAÇÃO
ESCALA 1/100

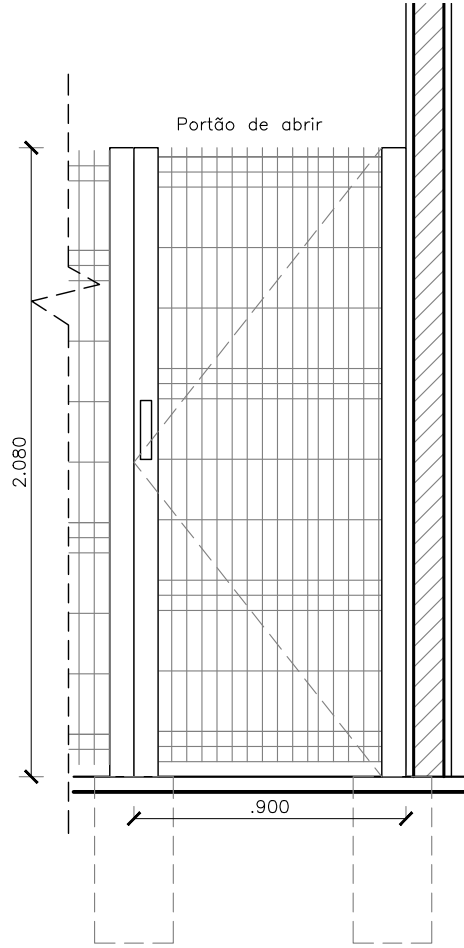


02 Elevação Portão G1
ESCALA 1/25

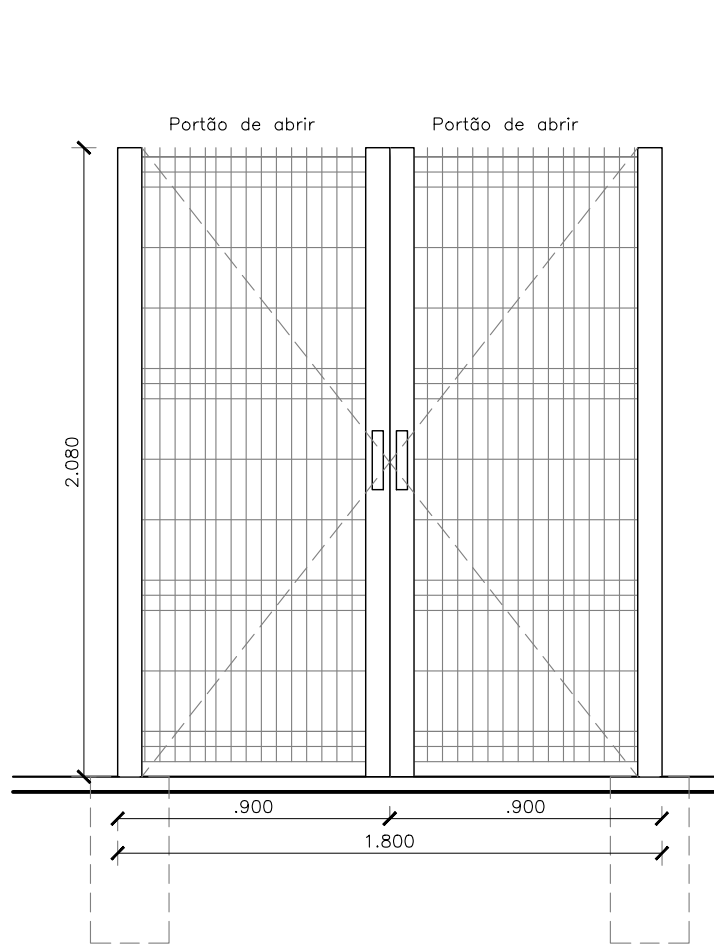


03 Elevação Portão G2
ESCALA 1/25

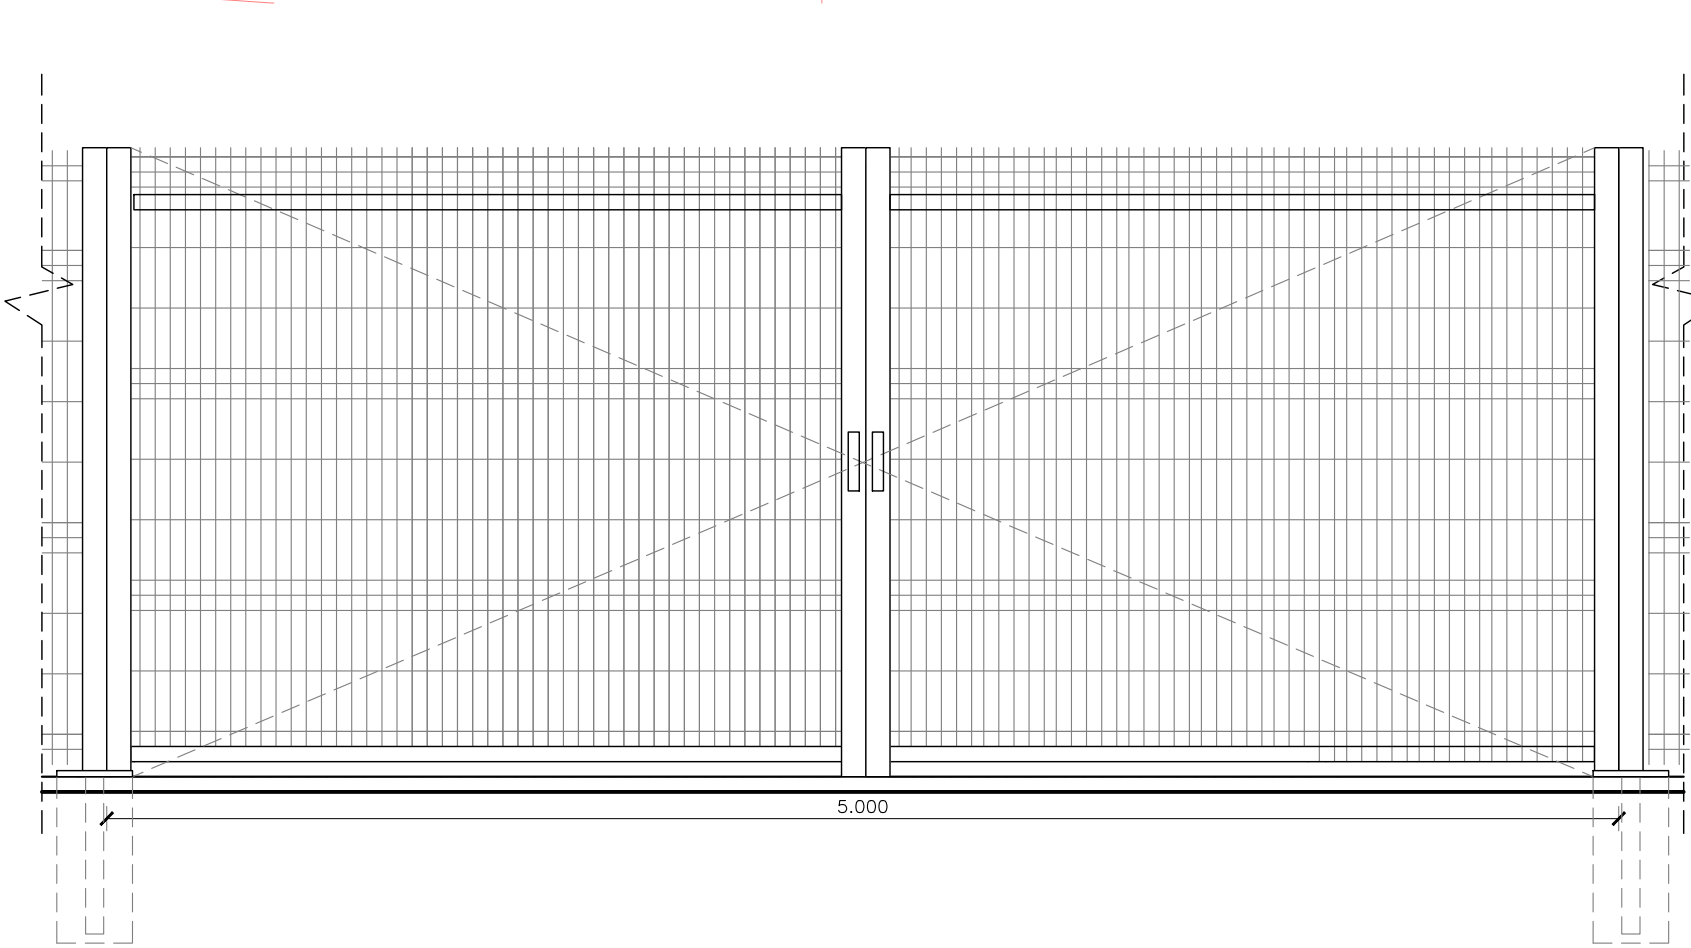


04 Elevação Portão G3
ESCALA 1/25

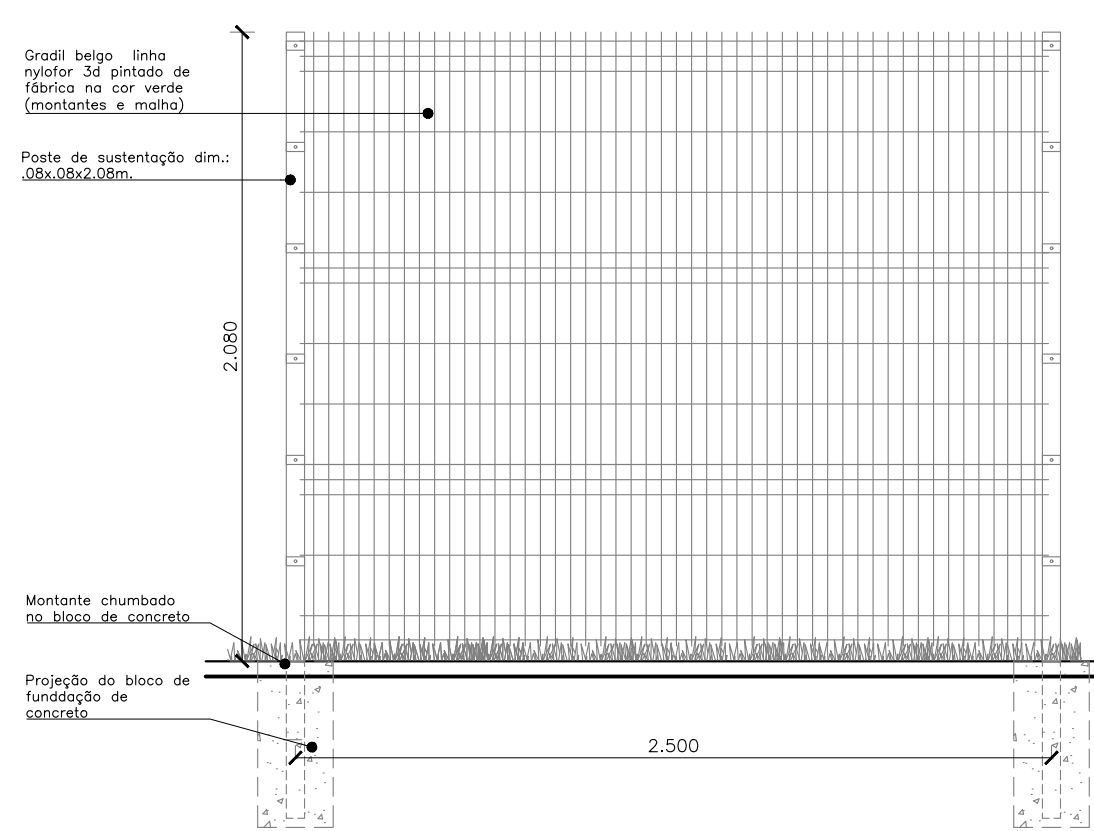

05 G4 - Elevação Gradil Módulo Padrão
ESCALA 1/25

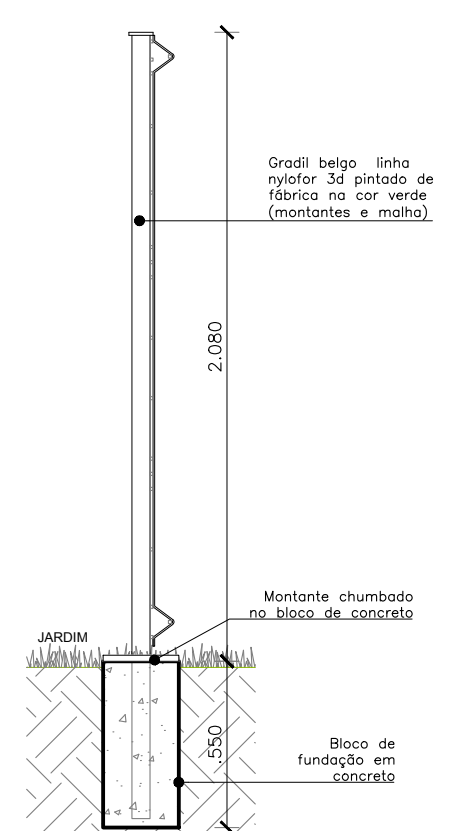

06 Det. Gradil Fixo
CORTE
ESCALA 1/25

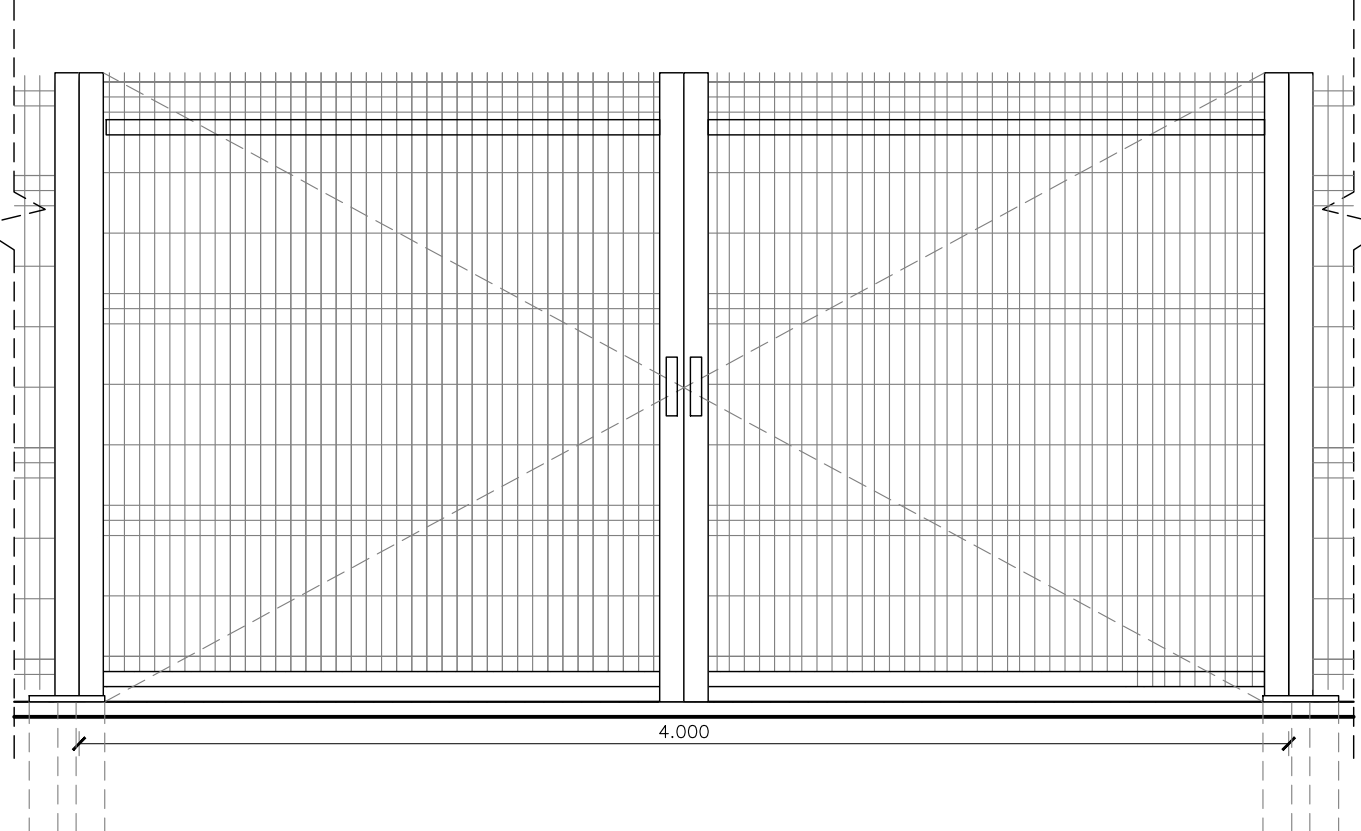

07 Elevação Portão G5
ESCALA 1/25

QUADRO DE GRADIL					
NOME	ESQUADRIA	LARG. ALT.	ESPECIFICAÇÕES	QUANTIDADES	TIPO LOCAL
G1	0,90 2,08		BELGO LINHA NYLOFOR 3D PINTURA VERDE OU SIMILAR	03	ABRIR ACESSOS
G2	1,80 2,08		BELGO LINHA NYLOFOR 3D PINTURA VERDE OU SIMILAR	01	ABRIR ENTRADA
G3	5,00 2,08		BELGO LINHA NYLOFOR 3D PINTURA VERDE OU SIMILAR	01	ABRIR ENT./ESTAC.
G4	2,50 2,08		BELGO LINHA NYLOFOR 3D PINTURA VERDE OU SIMILAR	51.40m	MÓDULO PADRÃO FIXO COM DIV. A CADA 2.50m UBS
G4	4,00 2,08		BELGO LINHA NYLOFOR 3D PINTURA VERDE OU SIMILAR	01	ABRIR ENT./CARGA

LEGENDA:

SUP.	COD.	ATIVIDADE	INSCRIÇÃO	F/J
FIRMA: ARCHITECTUS S/S EPP				
LOCAL: RUA CANUTO DE AGUIAR, 1401C - MERULES				
CEP: 60.160-120 FORTALEZA - CE				

ISS-P

ISS-C

Proprietário:

Construção:

CREA/CAU

CREA/CAU

APROVO BOMBEIROS

APROVO PREFEITURA

00	Emissão inicial	26/03/2018	Mariana F.	Mariana F.
Revisão n°	Descrição	Data	Projetista	Aprovação

Bahia GOVERNO DO ESTADO

SECRETARIA DE SAÚDE DO ESTADO DA BAHIA-SESAB

PROJETO EXECUTIVO ARQUITETURA - UBS III

Unidade/Organização: UNIDADE BÁSICA DE SAÚDE /SESAB

Proprietário: SEC. DE SAÚDE DO ESTADO DA BAHIA

Endereço: RUA "F" JAGUARIBE I

Município: SALVADOR

Bairro: CAJAZEIRAS

Nome do projeto: PROJETO EXECUTIVO ARQUITETURA - UBS III

Escala: INDICADA

Título da folha: DETALHES GRADIL

Data: MAR/2018

Folha: ARQ 005 030

Responsável técnico: MARIANA FURLANI

Coord. elab. de projetos: MARIA TEREZA DE CARVALHO BRAGA

Arquivo: 029_PE_ARQ_001_006_CAJAZEIRAS_IMP_R00_bind.dwg

Topógrafo: -

Desenho: -