



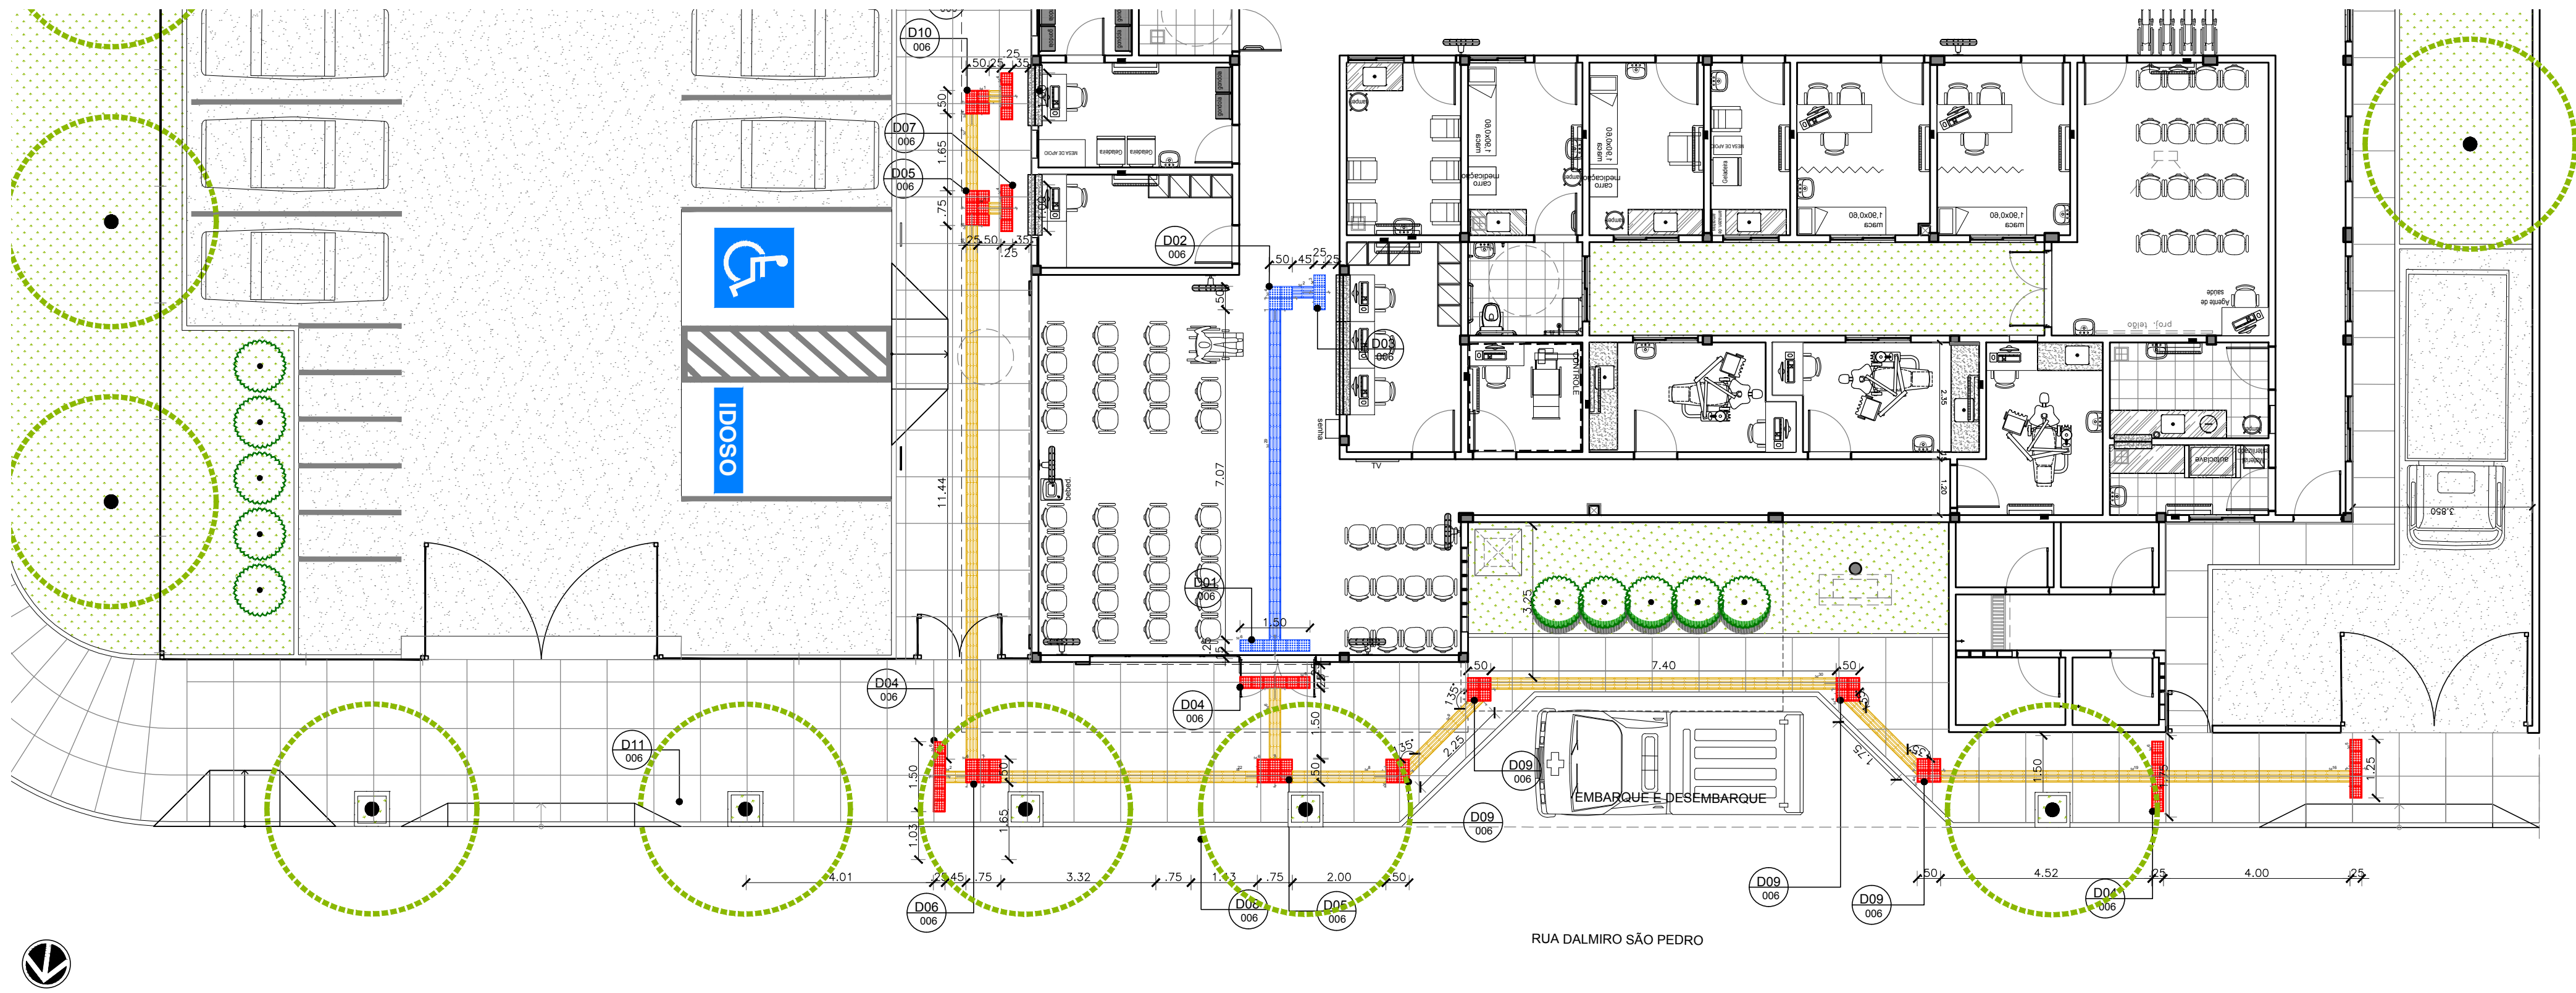

RUA DALMIRO SÃO PEDRO

01 PLANTA ACESSIBILIDADE

ESCALA 1/100

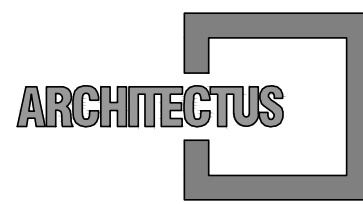

R. Canuto de Aguiar, n.1401
Fortaleza/CE - Tel:(85)3456-5000
architectusbr@gmail.com






Alameda Araguaia, n.2104, 2º andar
Barueri/SP - Tel:(11)2078-9000
comunicacao@mha.com.br

LEGENDA:

TIPOS DE PISO TÁTIL

- PLACAS DE CONCRETO PRÉ-MOLDADO - 25 x 25 cm
INSTALADO NO PISO COM ARGAMASSA COLANTE
USO EXTERNO - INSTALADO COMO PISO
- PLACAS DE BORRACHA SINTÉTICA - 25 x 25 cm
FIXADO NO PISO C/ COLA DE CONTATO
USO INTERNO - ÁREAS TÉCNICAS - S/ PISO ACABADO
- ELEMENTOS "GUIA" - MURETAS, PAREDES, GUARDA-CORPOS...

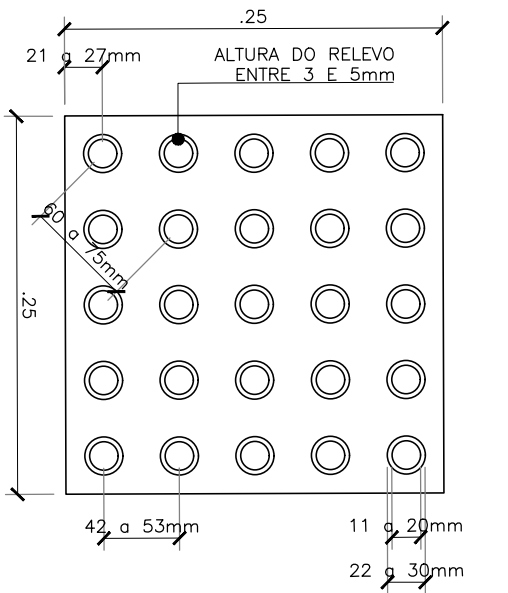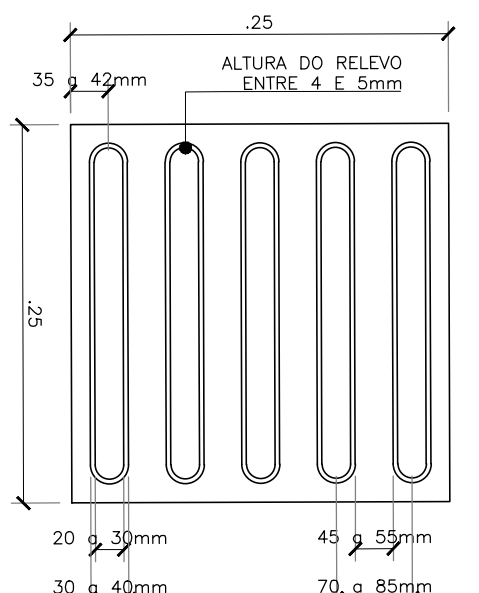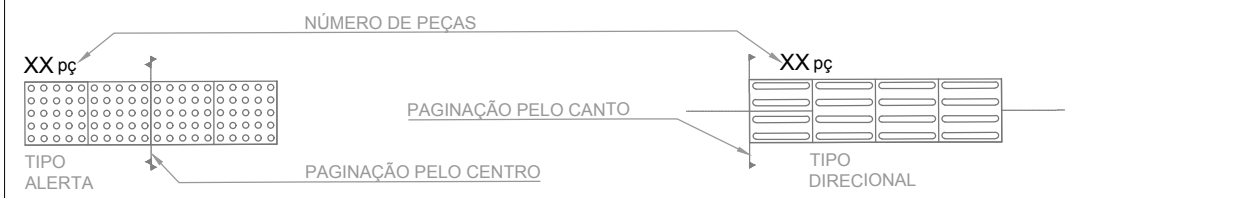

18 P. TÁTIL DIRECIONAL

ESCALA 1/5

19 P. TÁTIL DE ALERTA

ESCALA 1/5

OBSERVAÇÕES:

- O PISO TÁTIL DEVE SER EM COR CONTRASTANTE COM A DO PISO ADJACENTE E RESULTANDO EM UM DESNÍVEL MÁXIMO DE 2MM QUANDO EMBUTIDO OU SOBREPÓSITO.
- DEVERÁ SER UTILIZADO EM ÁREAS EXTERNAS O PISO TÁTIL EM PRÉ-MOLDADO DE CONCRETO COR NATURAL COM ESP. DE 30MM NO MÍNIMO E PARA USO INTERNO O TIPO ANTIDERRAPANTE EMBORRACHADO NA COR AMARELA COM ASSENTAMENTO COM COLA VINIL

SUP.	COD.	ATIVIDADE	INSCRIÇÃO	F./J.

ISS-P

ISS-C

Proprietário:
Construtor:
CREA/CAU

CREA/CAU

CREA/CAU

APROVO BOMBEIROS

APROVO PREFEITURA

Revisão	nº	Descrição	Data	Projeto	Aprovação
00	Emissão inicial		26/03/2018	Mariana F.	Mariana F.



PROSUS
SECRETARIA DE SAÚDE DO ESTADO DA BAHIA-SESAB



Unidade/Órgão: UNIDADE BÁSICA DE SAÚDE /SESAB	Proprietário: SEC. DE SAÚDE DO ESTADO DA BAHIA
Endereço: RUA "F" JAGUARIBE I	Município: SALVADOR
Nome do projeto: PROJETO EXECUTIVO ARQUITETURA - UBS III	Bairro: CAJAZEIRAS
Título da folha: PLANTA DE ACESSIBILIDADE	Escala: INDICADA
Responsável técnico: MARIANA FURLANI CAU 11889-3	Data: MAR/2018
Coord. elab. de projetos: MARIA TEREZA DE CARVALHO BRAGA CAU 11889-3	Folha: ARQ 006
Arquivo: 029_PE_ARQ_006_CAJA_R00.dwg	Topógrafo: PAULO ANDRÉ

PISO TÁTIL DE ALERTA EM BORRACHA ANTIDERRAPANTE DE ALTA RESISTÊNCIA AO DESGASTE, DIMENSÕES 25x25cm "COLADO", COM SUPERFÍCIE DE RELEVOS TRONCO-CÔNICOS.

PISO TÁTIL DIRECIONAL EM BORRACHA ANTIDERRAPANTE DE ALTA RESISTÊNCIA AO DESGASTE, DIMENSÕES 25x25cm "COLADO", COM SUPERFÍCIE DE RELEVOS TRONCO-CÔNICOS.

02 D01-PISO TÁTIL - INTERRUÇÃO 6 PEÇAS

ESCALA 1/20

PISO TÁTIL DE ALERTA EM BORRACHA ANTIDERRAPANTE DE ALTA RESISTÊNCIA AO DESGASTE, DIMENSÕES 25x25cm "COLADO", COM SUPERFÍCIE DE RELEVOS TRONCO-CÔNICOS.

PISO TÁTIL DIRECIONAL EM BORRACHA ANTIDERRAPANTE DE ALTA RESISTÊNCIA AO DESGASTE, DIMENSÕES 25x25cm "COLADO", COM SUPERFÍCIE DE RELEVOS TRONCO-CÔNICOS.

03 D02 - PISO TÁTIL - MUDANÇA DE DIREÇÃO A 90°

ESCALA 1/20

PISO TÁTIL DE ALERTA EM BORRACHA ANTIDERRAPANTE DE ALTA RESISTÊNCIA AO DESGASTE, DIMENSÕES 25x25cm "COLADO", COM SUPERFÍCIE DE RELEVOS TRONCO-CÔNICOS.

PISO TÁTIL DIRECIONAL EM BORRACHA ANTIDERRAPANTE DE ALTA RESISTÊNCIA AO DESGASTE, DIMENSÕES 25x25cm "COLADO", COM SUPERFÍCIE DE RELEVOS TRONCO-CÔNICOS.

04 D03-PISO TÁTIL - INTERRUÇÃO 3 PEÇAS

ESCALA 1/20

PISO TÁTIL DIRECIONAL EM BORRACHA ANTIDERRAPANTE DE ALTA RESISTÊNCIA AO DESGASTE, DIMENSÕES 25x25cm "COLADO", COM SUPERFÍCIE DE RELEVOS TRONCO-CÔNICOS.

PISO TÁTIL DIRECIONAL EM BORRACHA ANTIDERRAPANTE DE ALTA RESISTÊNCIA AO DESGASTE, DIMENSÕES 25x25cm "COLADO", COM SUPERFÍCIE DE RELEVOS TRONCO-CÔNICOS.

05 PISO TÁTIL DIRECIONAL

ESCALA 1/20

PISO TÁTIL DE ALERTA EM BORRACHA ANTIDERRAPANTE DE ALTA RESISTÊNCIA AO DESGASTE, DIMENSÕES 25x25cm "COLADO", COM SUPERFÍCIE DE RELEVOS TRONCO-CÔNICOS.

PISO TÁTIL DIRECIONAL EM BORRACHA ANTIDERRAPANTE DE ALTA RESISTÊNCIA AO DESGASTE, DIMENSÕES 25x25cm "COLADO", COM SUPERFÍCIE DE RELEVOS TRONCO-CÔNICOS.

06 PISO TÁTIL DE ALERTA

ESCALA 1/20

PISO TÁTIL DE ALERTA EM PRÉ-MOLDADO DE CONCRETO ANTIDERRAPANTE DE ALTA RESISTÊNCIA AO DESGASTE, DIMENSÕES 25x25cm, COM SUPERFÍCIE DE RELEVOS TRONCO-CÔNICOS NA COR AZUL.

PISO TÁTIL DIRECIONAL EM PRÉ-MOLDADO DE CONCRETO ANTIDERRAPANTE DE ALTA RESISTÊNCIA AO DESGASTE, DIMENSÕES 25x25cm, COM SUPERFÍCIE DE RELEVOS TRONCO-CÔNICOS NA COR AZUL.

07 D04 - PISO TÁTIL - INTERRUÇÃO 6 PEÇAS

ESCALA 1/20

PISO TÁTIL DIRECIONAL EM PRÉ-MOLDADO DE CONCRETO ANTIDERRAPANTE DE ALTA RESISTÊNCIA AO DESGASTE, DIMENSÕES 25x25cm, COM SUPERFÍCIE DE RELEVOS TRONCO-CÔNICOS NA COR AZUL.

PISO TÁTIL DIRECIONAL EM PRÉ-MOLDADO DE CONCRETO ANTIDERRAPANTE DE ALTA RESISTÊNCIA AO DESGASTE, DIMENSÕES 25x25cm, COM SUPERFÍCIE DE RELEVOS TRONCO-CÔNICOS NA COR AZUL.

08 D05 - PISO TÁTIL - ENCONTRO 03 FAIXAS A 90°

ESCALA 1/20

PISO TÁTIL DIRECIONAL EM PRÉ-MOLDADO DE CONCRETO ANTIDERRAPANTE DE ALTA RESISTÊNCIA AO DESGASTE, DIMENSÕES 25x25cm, COM SUPERFÍCIE DE RELEVOS TRONCO-CÔNICOS NA COR AZUL.

PISO TÁTIL DE ALERTA EM PRÉ-MOLDADO DE CONCRETO ANTIDERRAPANTE DE ALTA RESISTÊNCIA AO DESGASTE, DIMENSÕES 25x25cm, COM SUPERFÍCIE DE RELEVOS TRONCO-CÔNICOS NA COR AZUL.

09 D06 - PISO TÁTIL - ENCONTRO 03 FAIXAS A 90°

ESCALA 1/20

PISO TÁTIL DE ALERTA EM PRÉ-MOLDADO DE CONCRETO ANTIDERRAPANTE DE ALTA RESISTÊNCIA AO DESGASTE, DIMENSÕES 25x25cm, COM SUPERFÍCIE DE RELEVOS TRONCO-CÔNICOS NA COR AZUL.

PISO TÁTIL DIRECIONAL EM PRÉ-MOLDADO DE CONCRETO ANTIDERRAPANTE DE ALTA RESISTÊNCIA AO DESGASTE, DIMENSÕES 25x25cm, COM SUPERFÍCIE DE RELEVOS TRONCO-CÔNICOS NA COR AZUL.

10 D07 - PISO TÁTIL - INTERRUÇÃO 4 PEÇAS

ESCALA 1/20

PISO TÁTIL DIRECIONAL EM PRÉ-MOLDADO DE CONCRETO ANTIDERRAPANTE DE ALTA RESISTÊNCIA AO DESGASTE, DIMENSÕES 25x25cm, COM SUPERFÍCIE DE RELEVOS TRONCO-CÔNICOS NA COR AZUL.

PISO TÁTIL DE ALERTA EM PRÉ-MOLDADO DE CONCRETO ANTIDERRAPANTE DE ALTA RESISTÊNCIA AO DESGASTE, DIMENSÕES 25x25cm, COM SUPERFÍCIE DE RELEVOS TRONCO-CÔNICOS NA COR AZUL.

16 PISO TÁTIL DIRECIONAL

ESCALA 1/20

17 PISO TÁTIL DE ALERTA

ESCALA 1/20

PISO TÁTIL DE ALERTA EM PRÉ-MOLDADO DE CONCRETO ANTIDERRAPANTE DE ALTA RESISTÊNCIA AO DESGASTE, DIMENSÕES 25x25cm, COM SUPERFÍCIE DE RELEVOS TRONCO-CÔNICOS NA COR AZUL.

PISO TÁTIL DIRECIONAL EM PRÉ-MOLDADO DE CONCRETO ANTIDERRAPANTE DE ALTA RESISTÊNCIA AO DESGASTE, DIMENSÕES 25x25cm, COM SUPERFÍCIE DE RELEVOS TRONCO-CÔNICOS NA COR AZUL.

11 D08 - PLANTA - RAMPA ACESSÍVEL

ESCALA 1/20

PISO TÁTIL DIRECIONAL EM PRÉ-MOLDADO DE CONCRETO ANTIDERRAPANTE DE ALTA RESISTÊNCIA AO DESGASTE, DIMENSÕES 25x25cm, COM SUPERFÍCIE DE RELEVOS TRONCO-CÔNICOS NA COR AZUL.

PISO TÁTIL DE ALERTA EM PRÉ-MOLDADO DE CONCRETO ANTIDERRAPANTE DE ALTA RESISTÊNCIA AO DESGASTE, DIMENSÕES 25x25cm, COM SUPERFÍCIE DE RELEVOS TRONCO-CÔNICOS NA COR AZUL.

12 D09 - MUDANÇA DE DIR. A 135°

ESCALA 1/20

13 D10 - MUDANÇA DE DIR. A 90°

ESCALA 1/20

PISO TÁTIL DIRECIONAL EM PRÉ-MOLDADO DE CONCRETO ANTIDERRAPANTE DE ALTA RESISTÊNCIA AO DESGASTE, DIMENSÕES 25x25cm, COM SUPERFÍCIE DE RELEVOS TRONCO-CÔNICOS NA COR AZUL.

PISO TÁTIL DE ALERTA EM PRÉ-MOLDADO DE CONCRETO ANTIDERRAPANTE DE ALTA RESISTÊNCIA AO DESGASTE, DIMENSÕES 25x25cm, COM SUPERFÍCIE DE RELEVOS TRONCO-CÔNICOS NA COR AZUL.

14 D11 - PISO TÁTIL - INTERRUÇÃO 4 PEÇAS A 135°

ESCALA 1/20

15 PISO TÁTIL - CORTE

ESCALA 1/20

PISO TÁTIL DIRECIONAL EM PRÉ-MOLDADO DE CONCRETO ANTIDERRAPANTE DE ALTA RESISTÊNCIA AO DESGASTE, DIMENSÕES 25x25cm, COM SUPERFÍCIE DE RELEVOS TRONCO-CÔNICOS NA COR AZUL.

PISO TÁTIL DE ALERTA EM PRÉ-MOLDADO DE CONCRETO ANTIDERRAPANTE DE ALTA RESISTÊNCIA AO DESGASTE, DIMENSÕES 25x25cm, COM SUPERFÍCIE DE RELEVOS TRONCO-CÔNICOS NA COR AZUL.

18 CORTE E EMENDAS DE PISO DE ALERTA

ESCALA 1/20