


R. Canuto de Aguiar, n.1401
Fortaleza/CE - Tel:(85)3456-5000
architectusbr@gmail.com

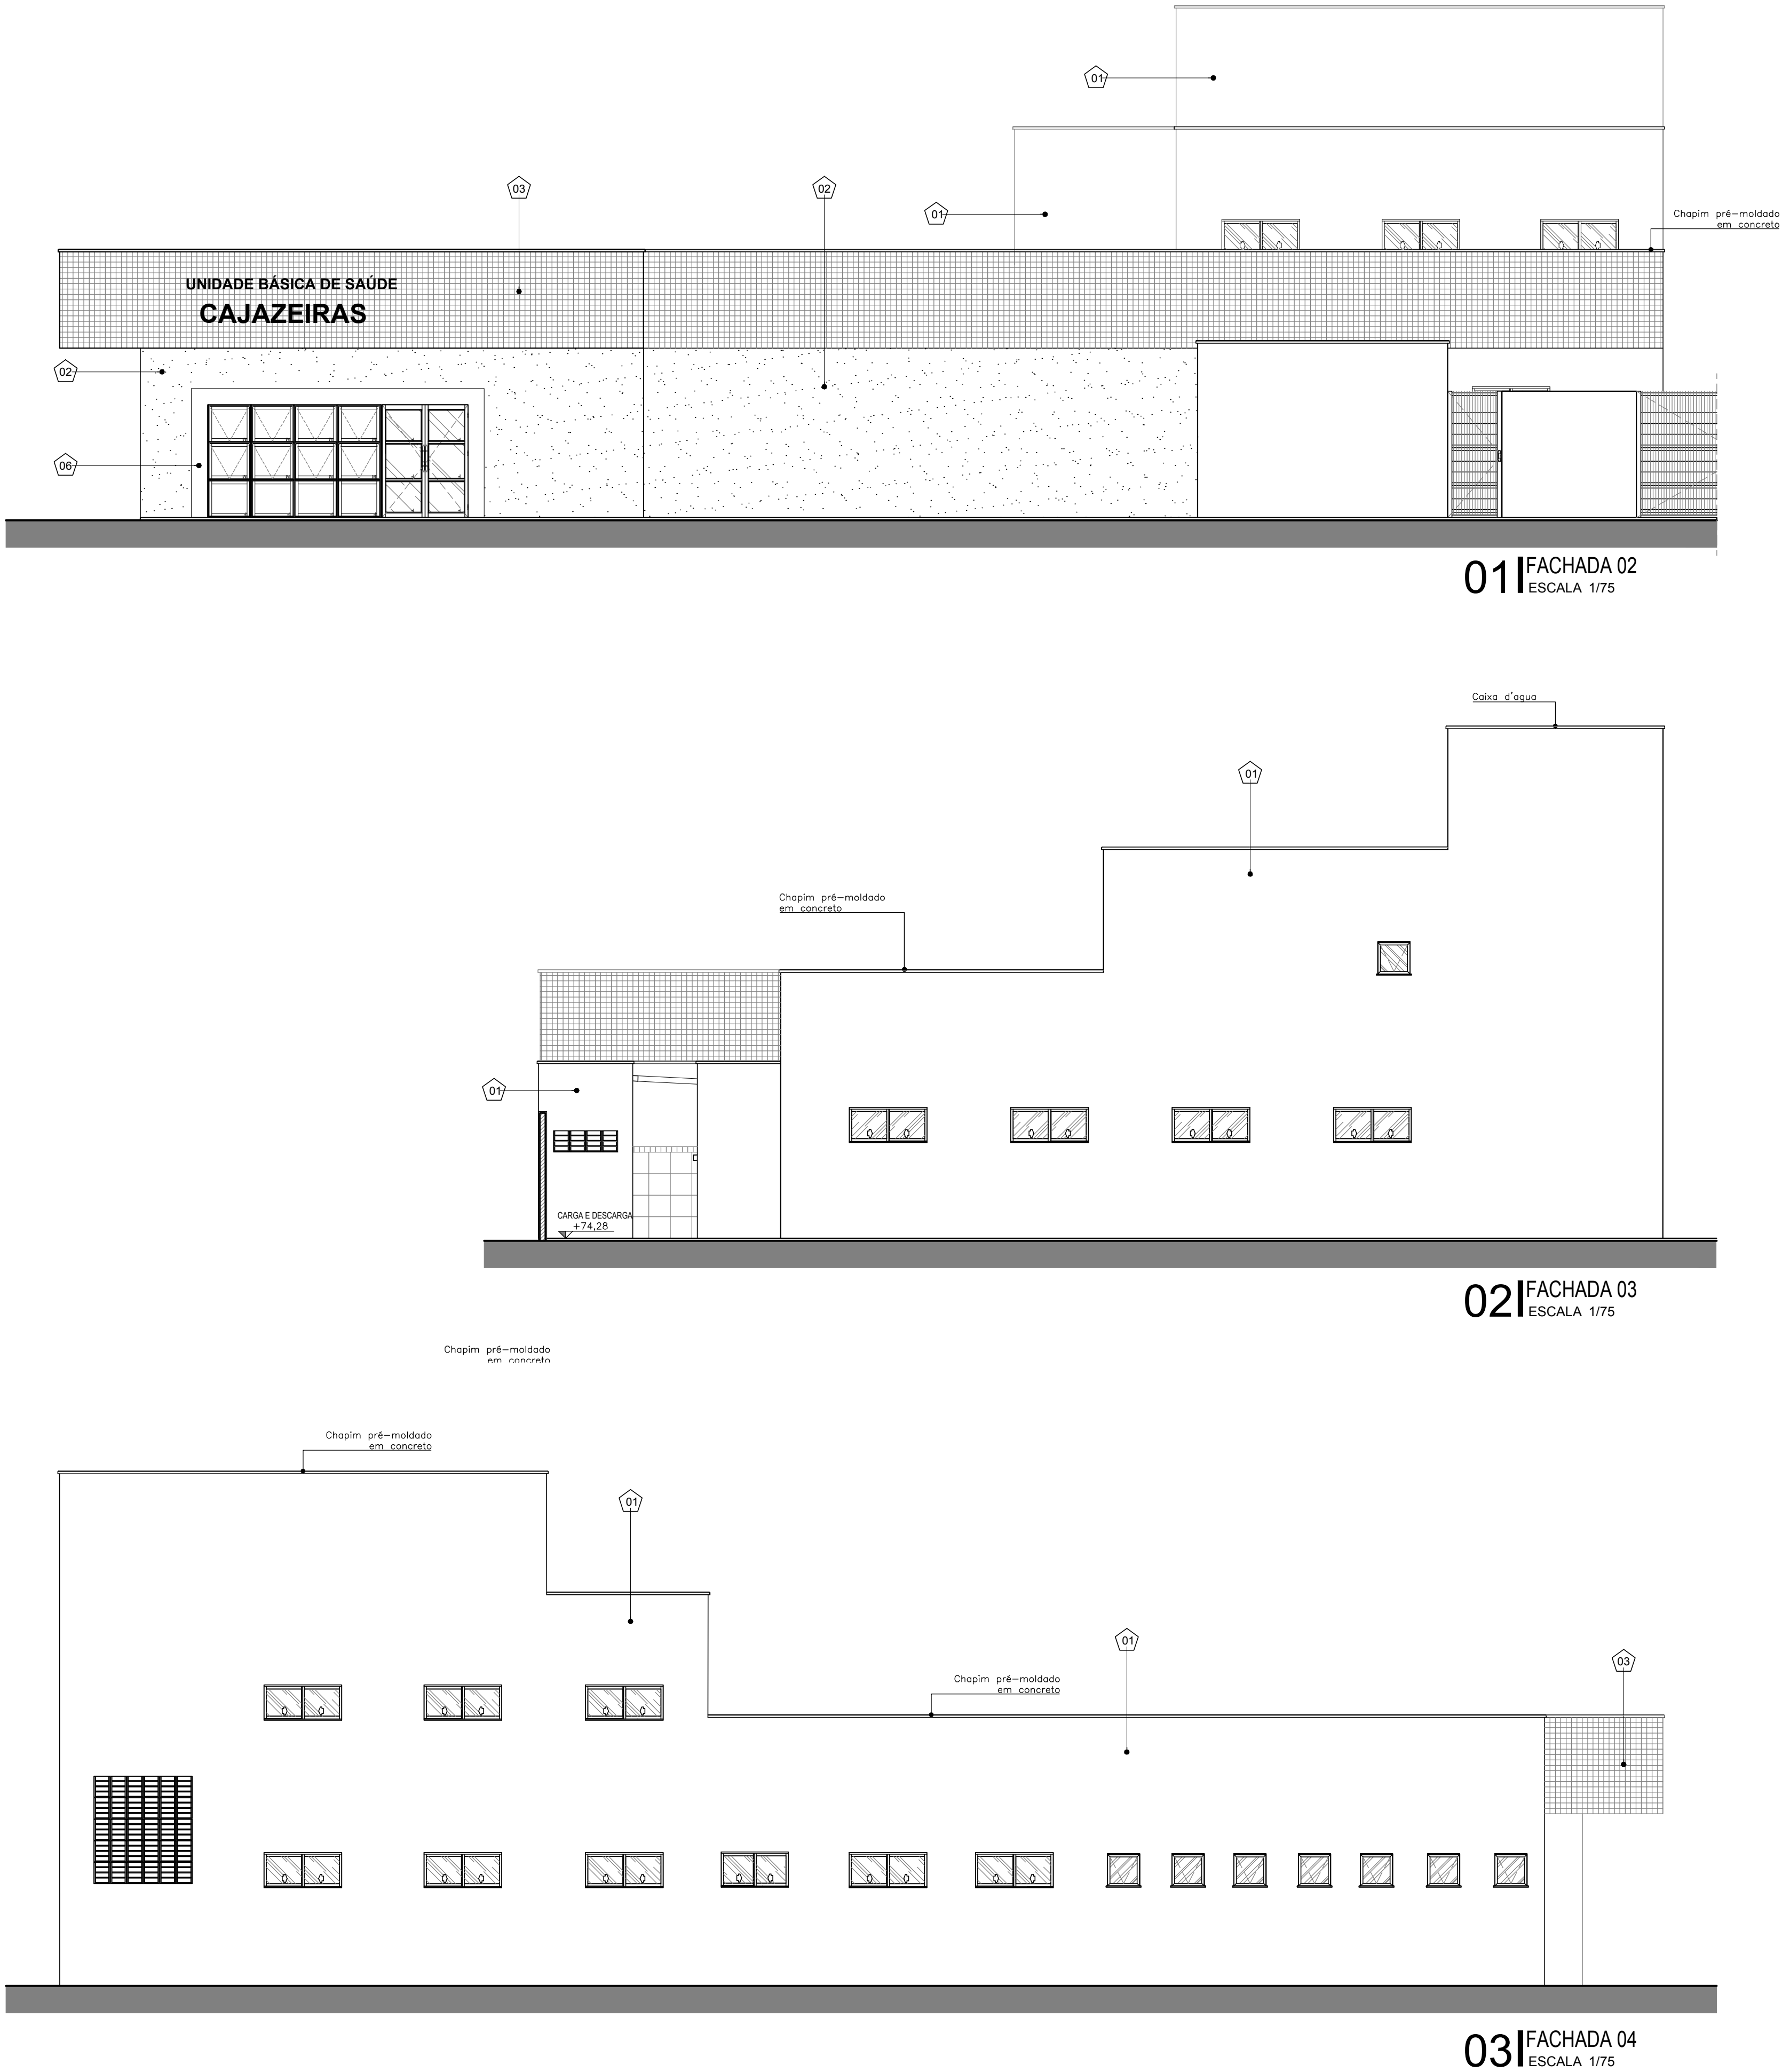

Alameda Araguaia, n.2104, 2º andar
Barueri/SP - Tel:(11)2078-9000
comunicacao@mha.com.br

LEGENDA:

LEGENDA REVESTIMENTOS

PISO

- 01 - PISO INDUSTRIAL TIPO GRANILITE DE ALTA RESISTÊNCIA POLIDO COM ACABAMENTO EM RESINA ACRÍLICA (3 DEMÃOS) COM FILETE DE PVC NAS JUNTAS DE DILATAÇÃO NA MODULAÇÃO 1,00 X 1,00 m - COR CIMENTO NATURAL, COM RODAPE h=10cm NO MESMO PADRÃO
02 - PISO INDUSTRIAL TIPO GRANILITE DE ALTA RESISTÊNCIA POLIDO COM ACABAMENTO EM RESINA ACRÍLICA (3 DEMÃOS) COM FILETE DE PVC NAS JUNTAS DE DILATAÇÃO NA MODULAÇÃO 1,00 X 1,00 m - COR CIMENTO NATURAL, SEM RODAPE
03 - REVESTIMENTO CERÂMICO RETIFICADO BRANCO PARA PISO COM PLACAS TIPO GRÊS DE DIMENSÕES 40x40 cm, PEI-4, TIPO A - COM RODAPE h=10cm NO MESMO PADRÃO - COM EXCEÇÃO DOS AMBIENTES ONDE A PAREDE SERÁ REVESTIDA DE CERÂMICA

PAREDE

- 01 - PINTURA LÁTEX ACRÍLICA, NA COR BRANCO GELO, DUAS DEMÃOS COM MASSA E SELADOR ACRÍLICO
02 - COMBINADO DE REVESTIMENTO CERÂMICO BRANCO COM PLACAS TIPO GRÊS OU SEMI-GRÊS DIMENSÕES 40x40 cm, PEI-3 - APLICADO H=1,20m, E PINTURA LÁTEX ACRÍLICA, NA COR BRANCO GELO, DUAS DEMÃOS COM MASSA E SELADOR ACRÍLICO
03 - COMBINADO DE REVESTIMENTO CERÂMICO BRANCO COM PLACAS TIPO GRÊS OU SEMI-GRÊS DE DIMENSÕES 40 X 40 cm, PEI-3 APLICADO H=1,60 m, MAIS FAIXA DE CERÂMICA COM PLACAS SEMI-GRÊS DIMENSÕES 10x10cm, PEI-3, COR TERRACOTA, ACIMA E PINTURA LÁTEX ACRÍLICA, NA COR BRANCO GELO, DUAS DEMÃOS COM MASSA E SELADOR ACRÍLICO
04 - COMBINADO DE REVESTIMENTO CERÂMICO BRANCO COM PLACAS TIPO GRÊS OU SEMI-GRÊS DIMENSÕES 40x40 cm, PEI-3 - APLICADO H=2,00 m, MAIS FAIXA DE CERÂMICA COM PLACAS SEMI-GRÊS DIMENSÕES 10x10cm, PEI-3, COR TERRACOTA, ACIMA E PINTURA LÁTEX ACRÍLICA, NA COR BRANCO GELO, DUAS DEMÃOS COM MASSA E SELADOR ACRÍLICO
05 - REVESTIMENTO CERÂMICO BRANCO COM PLACAS TIPO GRÊS OU SEMI-GRÊS DE DIMENSÕES 40 X 40 cm, PEI-3 - APLICADA ATÉ O TETO
06 - COMBINADO DE PINTURA LÁTEX ACRÍLICA, NA COR BEGE, DUAS DEMÃOS COM MASSA E SELADOR ACRÍLICO - APLICADO H=1,60m, E ACIMA PINTURA LÁTEX ACRÍLICA, NA COR BRANCO GELO, DUAS DEMÃOS COM MASSA E SELADOR ACRÍLICO
07 - COMBINADO DE REVESTIMENTO CERÂMICO BEGE COM PLACAS TIPO GRÊS OU SEMI-GRÊS DE DIMENSÕES 40 X 40 cm, PEI-3 - APLICADO H=0,80 m, PASTILHA CERÂMICA COM PLACAS SEMI-GRÊS DIMENSÕES 10x10cm, PEI-3 - COR TERRACOTA - APLICADO H=0,80 m, PINTURA LÁTEX ACRÍLICA, NA COR BRANCO GELO, DUAS DEMÃOS COM MASSA E SELADOR ACRÍLICO (VER DET. RECEPÇÃO)
08 - ARGAMASSA COMPOSTA DE CARBONATO DE CÁLCIO EXTRA-FINO, AREIA FINA E LIGA DE AGREGAÇÃO, COM ACABAMENTO EM TINTA ACRÍLICA SEMI-BRILHO PRIMEIRA LINHA, LAVÁVEL NA COR BRANCO GELO SOBRE MASSA ACRÍLICA, h = 2,00 m
09 - REVESTIMENTO CERÂMICO BRANCO COM PLACAS TIPO GRÊS OU SEMI-GRÊS DIMENSÕES 40x40 cm, PEI-3 - APLICADO EM UMA FAIXA ACIMA DA BANCADA

TETO

- 01 - LAJE REBOCADA COM ACABAMENTO EM TINTA LÁTEX PVA, NA COR BRANCO NEVE, DUAS DEMÃOS COM MASSA E SELADOR PVA
02 - FORRO EM PVC RÍGIDO COM ENCAIXE MACHO E FÊMEA NA DIMENSÃO 100x6000 mm ESP. 10 mm FIXADOS EM ESTRUTURA AUXILIAR

MATERIAIS E REVESTIMENTOS EXTERNOS

- 01 - TEXTURA ACRÍLICA PRIMEIRA LINHA NA COR BRANCA
02 - TEXTURA ACRÍLICA PRIMEIRA LINHA NA COR BEGE
03 - PASTILHA CERÂMICA COM PLACAS SEMI-GRÊS DIMENSÕES 10x10cm, PEI-3, COR TERRACOTA
04 - TELHA TRAPEZOIDAL EM ALUMÍNIO E = 0,50mm
05 - MARQUISE METÁLICA REVESTIDA EM PLACA DE ACM
06 - MOLDURA EM ALVENARIA PINTADA COM TEXTURA ACRÍLICA PRIMEIRA LINHA NA COR BRANCA
07 - TEXTURA ACRÍLICA PRIMEIRA LINHA NA COR TERRACOTA

LEGENDA DE ALVENARIA

- ALVENARIA EM TIJOLO CERÂMICO 8 FUROS 19x19x9cm
ALVENARIA EM TIJOLO MACIÇO CHAPIADO (SEGUIR ALTURA QUANDO INDICADO)

LEGENDA DE BANCADAS

- BANCADA EM GRANITO CINZA ANDORINHA POLIDO (VER DET. BANCADAS)
BANCADA EM AÇO INOX (VER DET. BANCADAS)


NOTA:

1. Todas as medidas devem ser confirmadas no local.
2. As dimensões estão cotadas no eixo das alvenarias e cantos de estruturas em osso.

SIGLAS E ABREVIATURAS

- DAXX - DETALHE CONSTRUTIVO DE ARQUITETURA
DUXX - DETALHE CONSTRUTIVO DE URBANISMO
DXX - DETALHE ESPECÍFICO DO DESENHO
ESCCX - DETALHE ESCADA
RXX - DETALHE RAMPA
GXCCX - DETALHE GUARDA-CORPO


REFERÊNCIA DO DETALHE

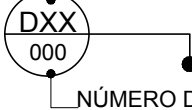

SUP.	COD.	ATIVIDADE	INSCRIÇÃO	F./J.
FIRMA: ARCHITECTUS S/S EPP				
LOCAL: RUA CANUTO DE AGUIAR, 1401C - MERULES				
CEP: 60.160-120 FORTALEZA - CE				

ISS-P

ISS-C

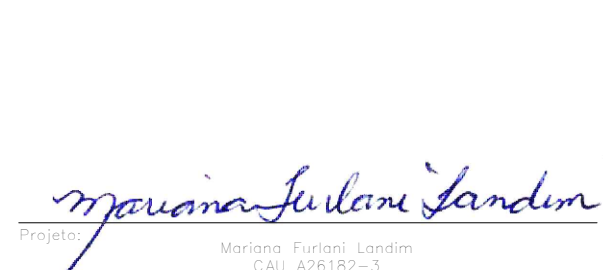

CREA/CAU

CREA/CAU

APROVO BOMBEIROS

APROVO PREFEITURA

Revisão	nº	Descrição	Data	Projeto	Aprovação
00	Emissão inicial		26/03/2018	Mariana F.	Mariana F.



PROSUS
SECRETARIA DE SAÚDE DO ESTADO DA BAHIA-SESAB



Unidade/Orgão: UNIDADE BÁSICA DE SAÚDE /SESAB		Proprietário: SEC. DE SAÚDE DO ESTADO DA BAHIA	
Endereço: RUA "F" JAGUARIBE I		Município: SALVADOR	Bairro: CAJAZEIRAS
Nome do projeto: PROJETO EXECUTIVO ARQUITETURA - UBS III		Escola: INDICADA	
Título da folha: FACHADAS 01/ 02/ 03		Data: MAR/2018	Folha: ARQ 011 030
Responsável técnico: MARIANA FURLANI CAU 408162-3		Coord. elab. de projetos: MARIA TEREZA DE CARVALHO BRAGA CAU 41555-2	
Arquivo: 029_PE_ARQ_007_011_CAJAZEIRAS_ARQ_R00_BIND.dwg		Topógrafo: -	Desenho: