




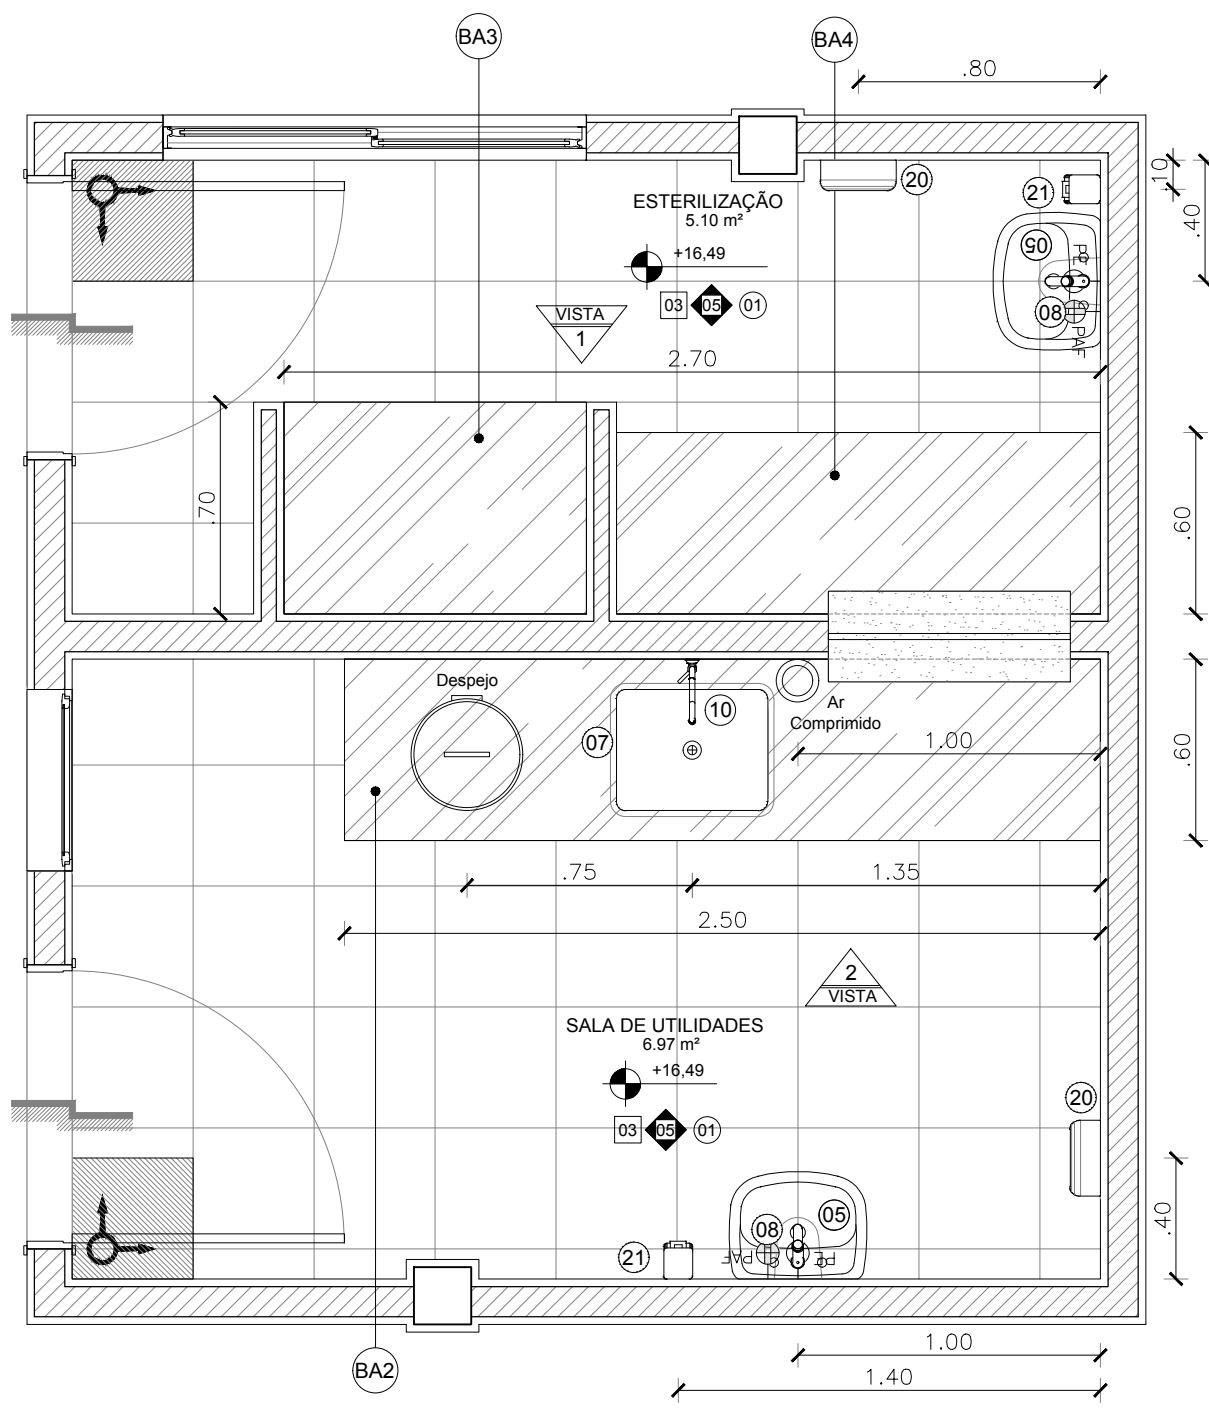


01 | Det. 09 - ESTERILIZAÇÃO / SALA DE UTILIDADES_PL. BAIXA
ESCALA 1/25

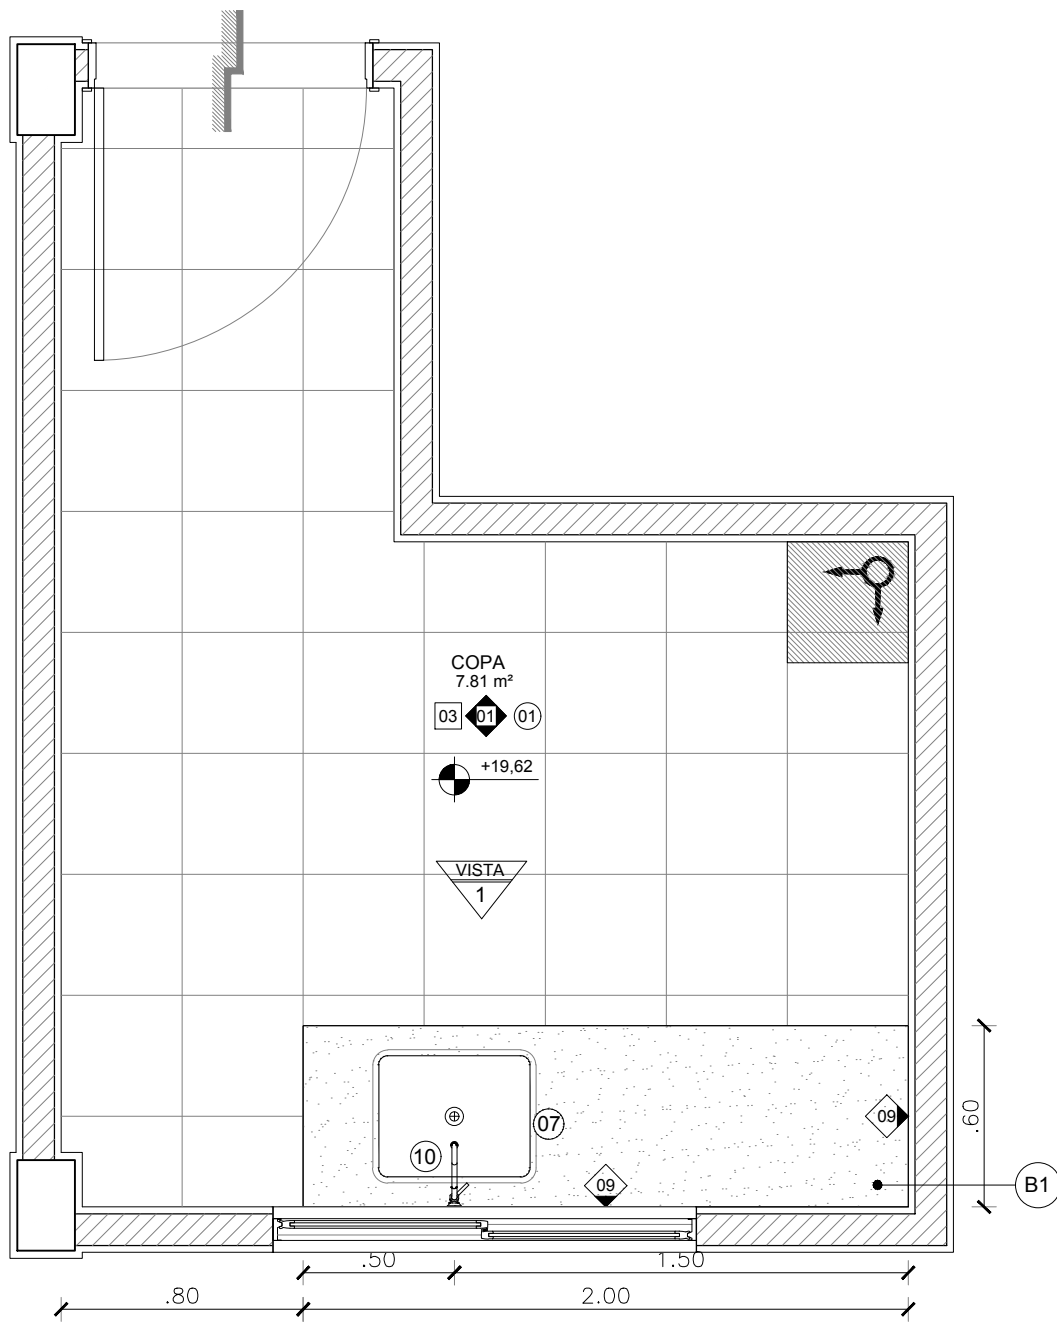


04 | Det. 11 - COPA_PL. BAIXA
ESCALA 1/25

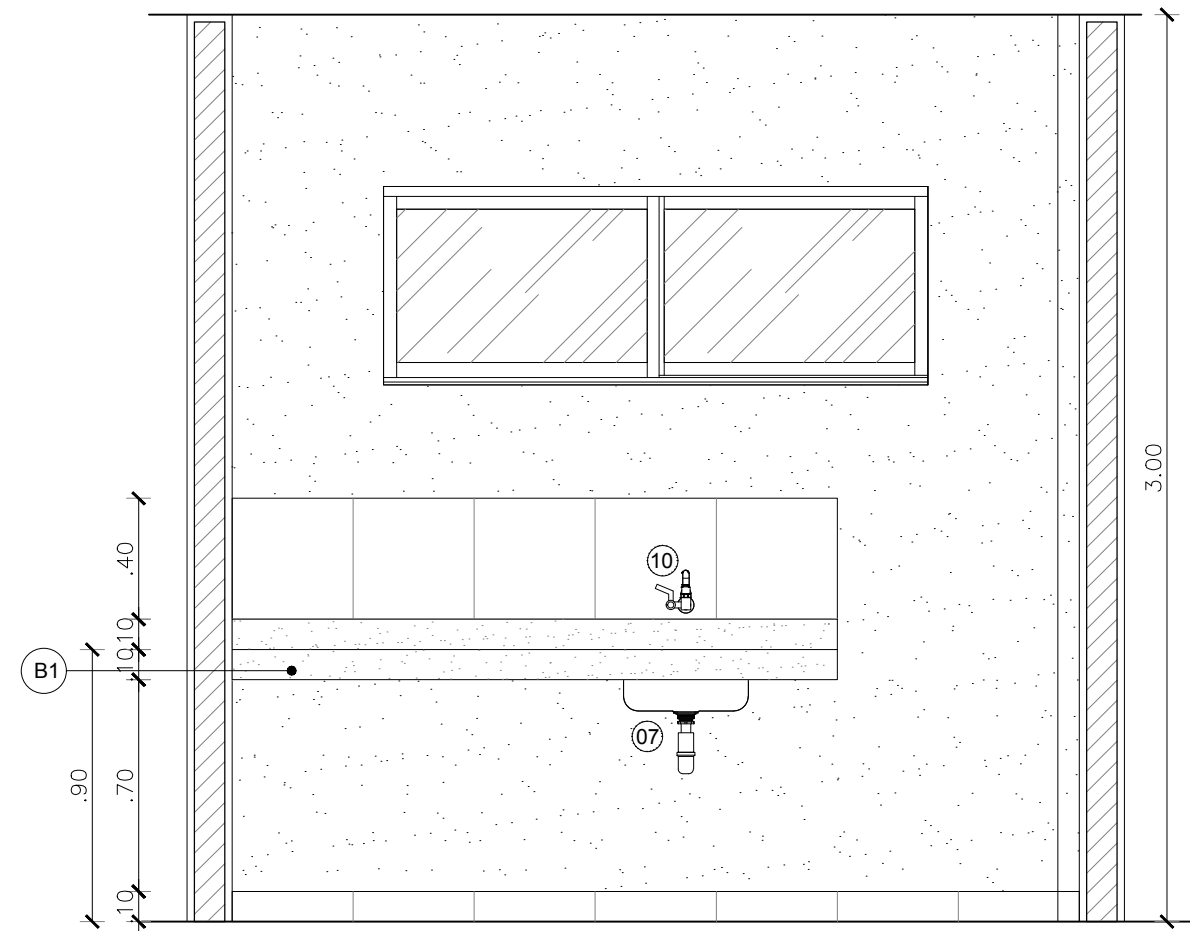


05 | VISTA 1
ESCALA 1/25

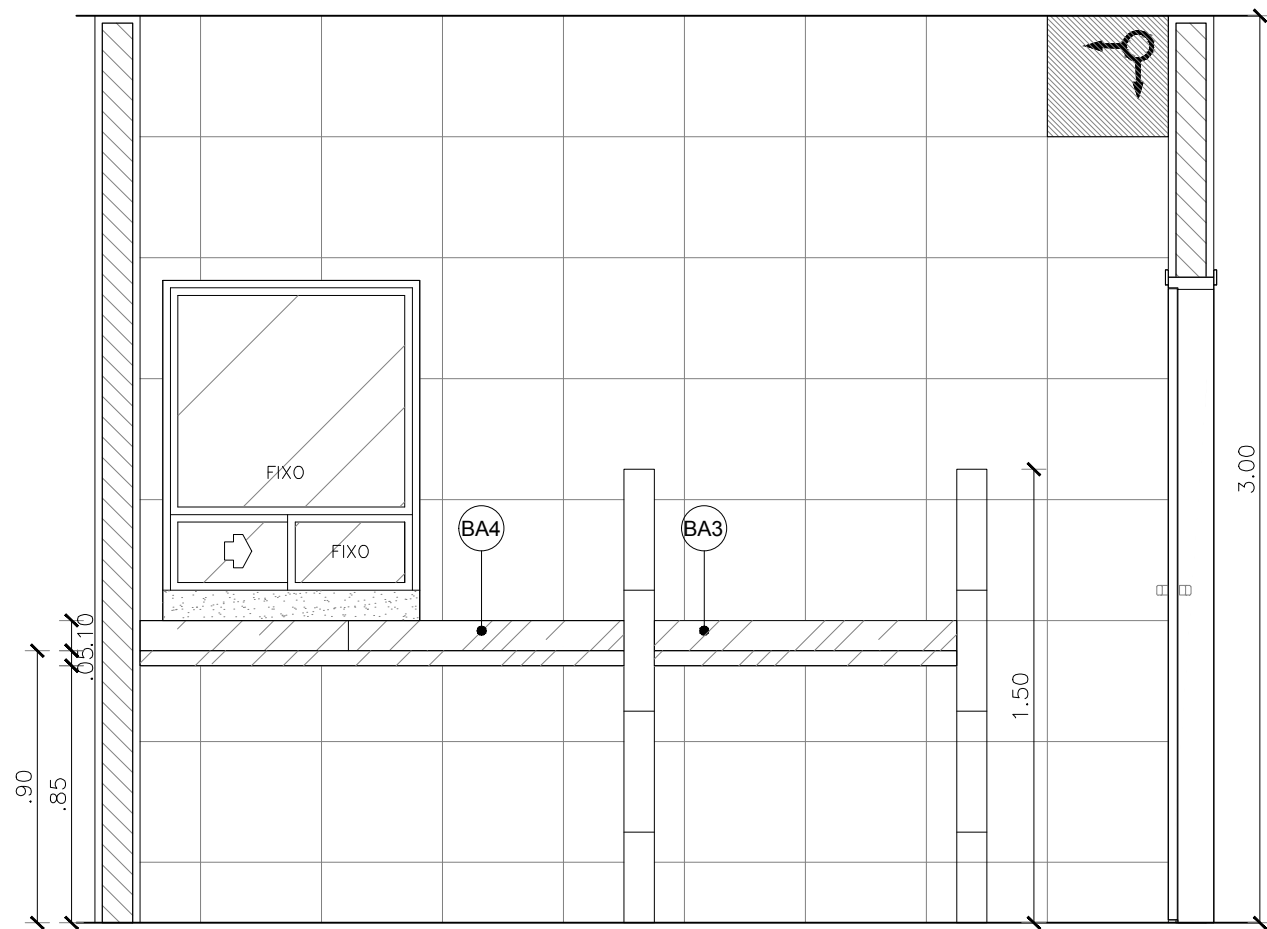


02 | VISTA 01
ESCALA 1/25

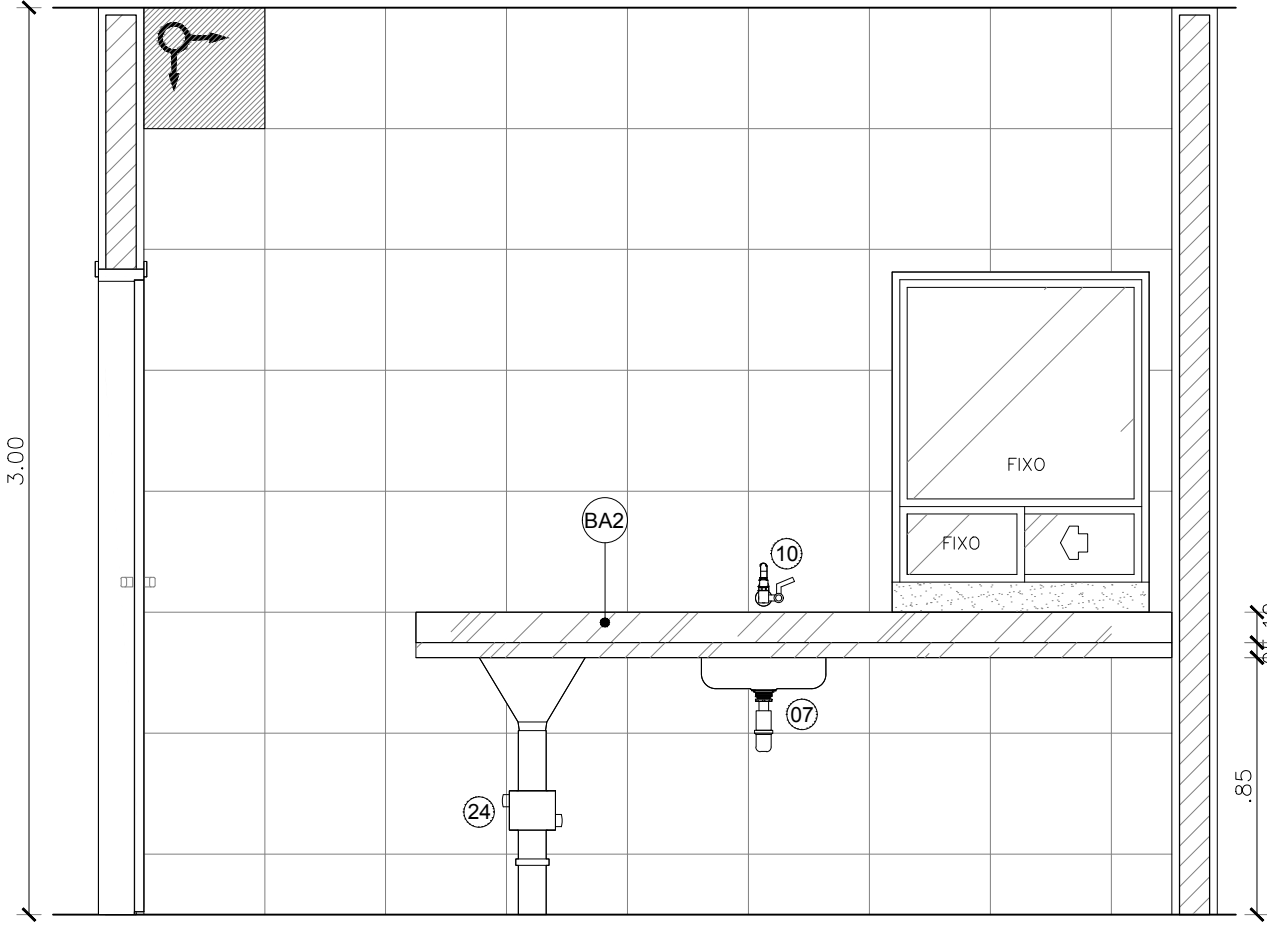

03 | VISTA 02
ESCALA 1/25

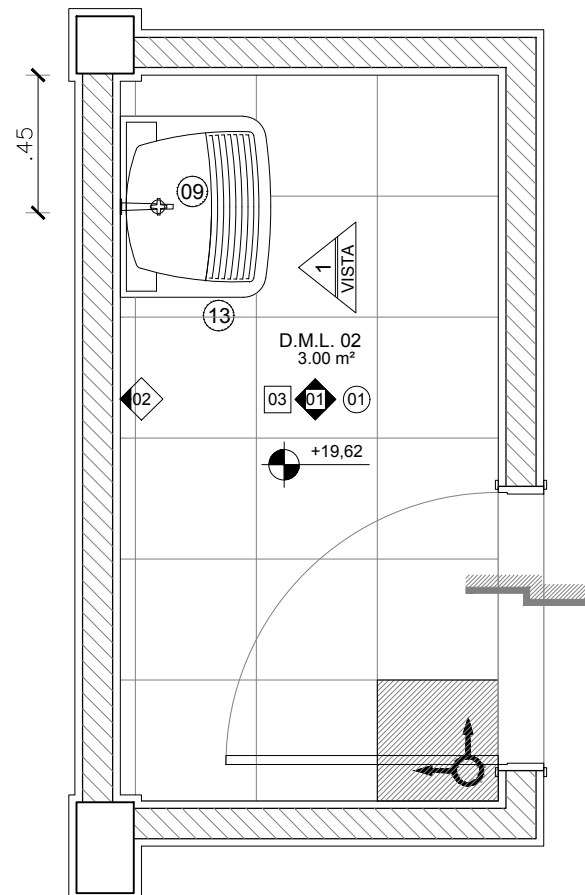

06 | Det. 12 - D.M.L.02_PL. BAIXA
ESCALA 1/25

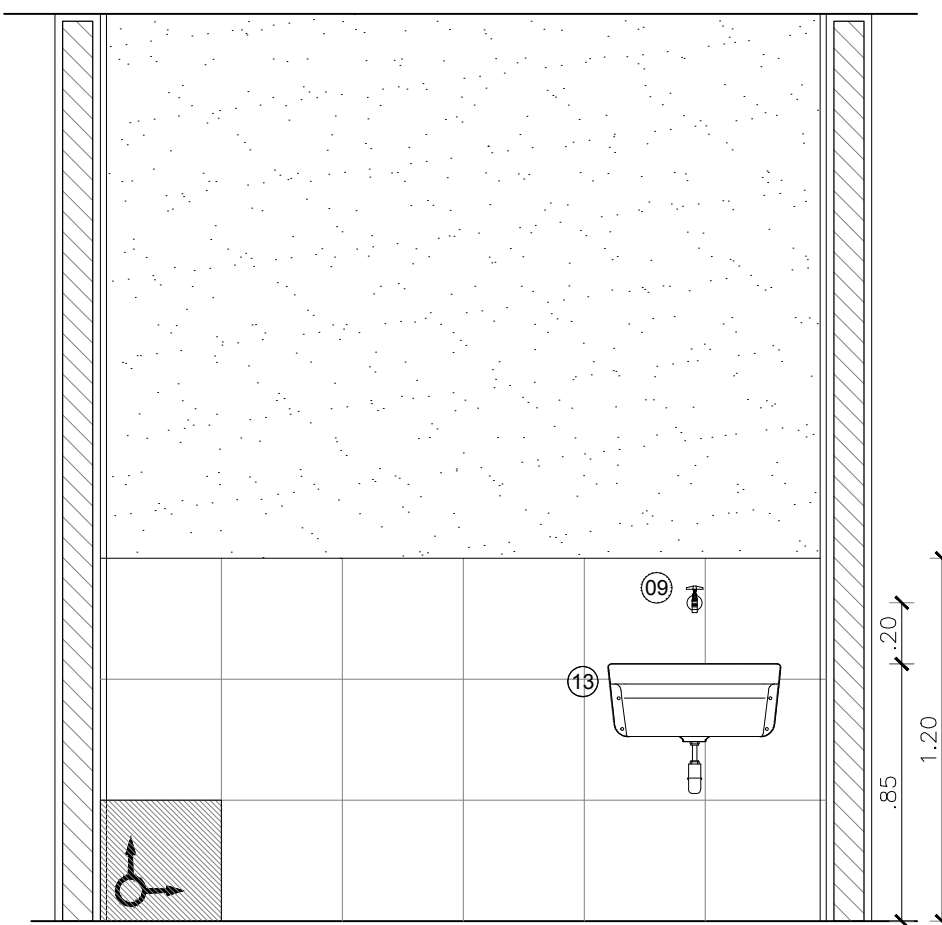

07 | VISTA 1
ESCALA 1/25

- ### LEGENDA DE LOUÇAS, METAIS E ACESSÓRIOS
- 01 BACIA SANITÁRIA COM CAIXA ACOPLADA DE LOUÇA BRANCA, CELITE LINHA SAVEIRO OU SIMILAR COM BASE EM ALVENARIA H=9CM
 - 02 BACIA SANITÁRIA COM CAIXA ACOPLADA DE LOUÇA BRANCA, CELITE LINHA SAVEIRO OU SIMILAR
 - 03 MICTÓRIO SIFONADO DE LOUÇA BRANCA CELITE MOD. 08208 OU SIMILAR
 - 04 CUBA DE EMBUTIR OVAL DE LOUÇA BRANCA 50X35CM, CELITE MOD. 76117 OU SIMILAR
 - 05 LAVATÓRIO DE LOUÇA BRANCA SEM COLUNA CELITE LINHA ECO OU SIMILAR
 - 06 CABIDE EM LOUÇA DECA A.680 COR BRANCO
 - 07 CUBA EM AÇO INOX AISI 304 COM CUBA EM AÇO INOX AISI 304, DIM.: 40x34x17cm OU EQUIVALENTE TÉCNICO
 - 08 TORNEIRA PARA LAVATÓRIO DE MESA DOCOLMATIC PRESSMATIC 110 17160806 COM AREJADOR OU SIMILAR
 - 09 TORNEIRA CROMADA DE PAREDE - DECA LINHA IZZY 1159.C37 OU SIMILAR - NOS WCS H=40CM
 - 10 TORNEIRA PARA COZINHA DE PAREDE BICA BAIXA CURTA LINHA ITAPEMA BELLA 00199260 COM VOLANTE LINHA DOCOLVITA 00559206
 - 11 CHUVEIRO CROMADO C/ TUBO DE PAREDE, VAZÃO DE 6L - DECA BALANCE 6, 1996.C.TT OU SIMILAR
 - 12 CHUVEIRO CROMADO C/ RESTRITOR DE VAZÃO E DESVIADOR UNIVERSAL E DUCHA MANUAL, 1.80m - DECA ASPEN 1967.C OU SIMILAR VÁLVULA PARA ÁGUA FRIA, LINHA: PRESSMATIC CHUVEIRO, REF.: 17120306 OU EQUIVALENTE TÉCNICO
 - 13 TANQUE EM LOUÇA BRANCA COM COLUNA 30L CELITE OU SIMILAR
 - 14 CADEIRA ARTICULADA P/ BANHO EM LIGA METÁLICA C/ REVESTIMENTO EM NYLON/PVC BRANCO - DOCOL LINHA BENEFIT 00733426 OU SIMILAR
 - 15 BARRA DE APOIO PARA VASO ACESSÍVEL EM AÇO INOX 70cm DOCOL BENEFIT 00446416 OU SIMILAR
 - 16 BARRA DE APOIO PARA VASO ACESSÍVEL EM AÇO INOX 80cm DOCOL BENEFIT 00446416 OU SIMILAR
 - 17 BARRA DE APOIO 40cm EM AÇO GALVANIZADO COM REVESTIMENTO EM NYLON/PVC BRANCO - DECA CONFORTO 2310.E.040.BR OU SIMILAR
 - 18 BARRA DE APOIO EM "L" ESQUERDO EM AÇO GALVANIZADO COM REVESTIMENTO EM NYLON/PVC BRANCO - DECA CONFORTO 2335.E.BR OU SIMILAR
 - 19 PORTA PAPEL HIGIÊNICO ABS BRANCO KIMBERLEY-CLARK LINHA LALEKLA 30175768 OU SIMILAR
 - 20 TOALHEIRO INTERFOLHAS EM ABS BRANCO KIMBERLEY-CLARK LINHA LALEKLA 30180225 OU SIMILAR
 - 21 SABONETEIRA JOFEL LINHA AITANA AC70.000 NA COR BRANCA OU SIMILAR
 - 22 BANCADA EM AÇO INOX AISI 304 COM CUBA EM AÇO INOX AISI 304, DIM.: 50x40x40cm E EXPURGO REDONDO DE AÇO INOX AISI 304.DIM.: Ø=35cm, COM TAMPA EM AÇO INOX AISI 304, DOBRADIÇA E DESCARGA HYDRA
 - 23 DUCHA HIGIÊNICA COM REGISTRO DOCOL LINHA TRIO 00502606 OU SIMILAR
 - 24 SIÃO PARA EXPURGO DE AÇO INOX.DIÂMETRO DE ENTRADA:104mm, DIÂMETRO DE SAÍDA:100mm
 - EP ESPELHO PRATA POLIDO 4mm OPTIMIRROR CEBRACE OU SIMILAR COLADO COM ADESIVO 3mm A BASE DE SILICONE DE CURA NEUTRA FIXA ESPELHO OU SIMILAR, ACABAMENTO COM PROTETOR DE BORDA FIXADO SOBRE O REVESTIMENTO E PERÍMETRO EM BARRA CHATA DE ALUMÍNIO ANODIZADO NA COR NATURAL


- ### LEGENDA DE REVESTIMENTOS E MATERIAIS
- PISO
 - 03 - REVESTIMENTO CERÂMICO RETIFICADO BRANCO PARA PISO COM PLACAS TIPO GRÊS DE DIMENSÕES 40x40 cm, PEI-4, TIPO A, COM RODAPÉ h=10cm NO MESMO PADRÃO, COM EXCEÇÃO DOS AMBIENTES ONDE A PAREDE SERÁ REVESTIDA DE CERÂMICA
 - PAREDE
 - 01 - PINTURA ACRÍLICA SEMI-BRILHO PRIMEIRA LINHA, LAVÁVEL NA COR BRANCO GELO SOBRE MASSA ACRÍLICA
 - 02 - COMBINADO DE REVESTIMENTO CERÂMICO BRANCO DIMENSÕES 40x40 cm - APLICADO ATÉ H=1.20m, E PINTURA ACRÍLICA SEMI-BRILHO PRIMEIRA LINHA, LAVÁVEL NA COR BRANCO GELO SOBRE MASSA ACRÍLICA
 - 03 - COMBINADO DE REVESTIMENTO CERÂMICO BRANCO DIMENSÕES 40x40 cm - APLICADO ATÉ H=1.80 m, MAS FAIXA DE CERÂMICA 10x10cm NA COR TERRACOTA E PINTURA ACRÍLICA SEMI-BRILHO PRIMEIRA LINHA, LAVÁVEL NA COR BRANCO GELO SOBRE MASSA ACRÍLICA
 - 04 - COMBINADO DE REVESTIMENTO CERÂMICO BRANCO DIMENSÕES 40x40 cm - APLICADO ATÉ H=2.00 m, MAS FAIXA DE CERÂMICA 10x10cm NA COR TERRACOTA E PINTURA ACRÍLICA SEMI-BRILHO PRIMEIRA LINHA, LAVÁVEL NA COR BRANCO GELO SOBRE MASSA ACRÍLICA
 - 05 - REVESTIMENTO CERÂMICO BRANCO PARA PAREDES INTERNAS COM PLACAS TIPO GRÊS OU SEMI-GRÊS DE DIMENSÕES 40x40cm - APLICADA ATÉ O TETO.
 - 09 - REVESTIMENTO CERÂMICO BRANCO DIMENSÕES 40x40 cm - APLICADO EM UMA FAIXA ACIMA DA BANCADA
 - TETO
 - 01 - LAJE REBOCADA COM ACABAMENTO EM TINTA LÁTEX PVA PRIMEIRA LINHA NA COR BRANCO NEVE SOBRE MASSA PVA
 - 02 - FORRO EM PAINÉIS DE PVC

- ### LEGENDA DE BANCADAS/BALCÕES
- B BANCADAS EM GRANITO CINZA ANDORINHA POLIDO (VER DETALHE DE BANCADAS)
 - BA BANCADAS EM AÇO INOX AISI 304 C/ CUBA DE AÇO INOX AISI 304.DIM.:50X40X40CM (VER DETALHE DE BANCADAS)

- ### LEGENDA DE INDICAÇÕES
- INDICAÇÃO DE CONTINUIDADE DE NÍVEL ENTRE OS AMBIENTES
 - INDICAÇÃO DE MUDANÇA DE NÍVEL ENTRE OS AMBIENTES
 - MARCO DE INÍCIO DA PAGINAÇÃO

OBSERVAÇÕES GERAIS:

- * VERIFICAR POSIÇÃO DOS RALOS PARA CAIMENTO (2%) DO PISO.
- * A PAGINAÇÃO DO REVESTIMENTO DAS PAREDES DEVERÁ SEGUIR O MESMO ALINHAMENTO DA PAGINAÇÃO DO PISO.
- * TODAS AS LOUÇAS E ACESSÓRIOS DO W.C. ACESSÍVEL DEVERÃO OBEDECER AS INSTALAÇÕES ESPECIFICADAS PELAS NORMAS DA ABNT NBR 9090.
- * AS BANCADAS DOS W.C.'s E COPA SERÃO EM GRANITO CINZA ANDORINHA POLIDO e=2cm.
- * DEVERÃO SER TOMADAS MEDIDAS NA OBRA
- * AS COTAS DOS DESENHOS DESTES PROJETOS ESTÃO EM METRO.
- * EVENTUAIS DIVERGÊNCIAS ENTRE OS ELEMENTOS DO PROJETO E A OBRA DEVERÃO SER SUBMETIDAS À APRECIACÃO DOS ARQUITETOS RESPONSÁVEIS PELO PROJETO.
- * TODAS OS CANTOS "VIVOS" DEVERÃO TER ACABAMENTO COM CANTONEIRA BOLEADA EM ALUMÍNIO ANODIZADO NA COR NATURAL, REF.: N-1594/CBA OU SIMILAR

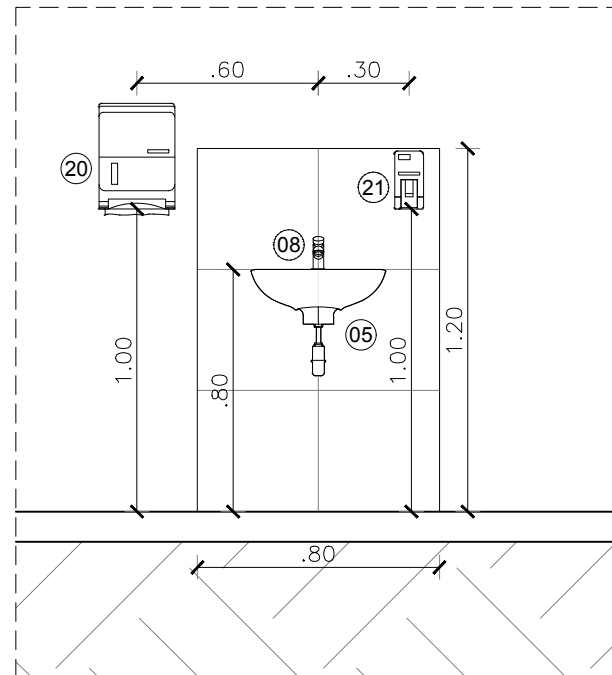

08 | DET. 10 - VISTA LAVATÓRIOS ISOLADOS
ESCALA 1/25

R. Canuto de Aguiar, n.1401
Fortaleza/CE
Tel:(85)3456-5000
architectusbr@gmail.com

Alameda Araguaia, n.2104, 2º andar
Barueri/SP - Tel:(11)2078-9000
comunicacao@mha.com.br

LEGENDA:

LOCALIZAÇÃO PAV. TÉRREO
ESCALA 1/250

LOCALIZAÇÃO PAV. SUPERIOR
ESCALA 1/250

SIGLAS E ABREVIATURAS

DAXX	- DETALHE CONSTRUTIVO DE ARQUITETURA
DXX	- DETALHE ESPECÍFICO DO DESENHO
ESCCX	- DETALHE ESCADA
GC	- DETALHE GUARDA CORPO

REFERÊNCIA DO DETALHE

NÚMERO DA PRANCHA

SUP.	COD.	ATIVIDADE	INSCRIÇÃO	F./J
FIRMA: ARCHITECTUS S/S EPP				
LOCAL: RUA CANUTO DE AGUIAR, 1401C - MEIRELES				
CEP: 60.160-120 FORTALEZA - CE				

ISS-P

ISS-C

Proprietário:

Construção:

CREA/CAU

CREA/CAU

APROVO BOMBEIROS

APROVO PREFEITURA

00	Emissão inicial	26/03/2018	Mariana F.	Mariana F.
Revisão n°	Descrição	Data	Projetista	Aprovação

GOVERNO DO ESTADO
CAU-ANISS-3

PROSUS
SECRETARIA DE SAÚDE DO ESTADO DA BAHIA-SESAB

Programa de fortalecimento do SUS na Região Metropolitana de Salvador

Unidade/Orgão: UNIDADE BÁSICA DE SAÚDE /SESAB

Proprietário: SEC. DE SAÚDE DO ESTADO DA BAHIA

Endereço: RUA "F" JAGUARIBE I

Município: SALVADOR

Bairro: CAJAZEIRAS

Nome do projeto: PROJETO EXECUTIVO ARQUITETURA - UBS III

Escala: INDICADA

Título da folha: - ESTERILIZAÇÃO / SALA DE UTILIDADES
- COPA E D.M.L.02_PAV. SUPERIOR
- LAVATÓRIOS ISOLADOS

Data: MAR/2018

Folha: ARQ 022 030

Responsável técnico: MARIANA FURLANI

Coord. elab. de projetos: MARIA TEREZA DE CARVALHO BRAGA

Arquivo: 029_PE_ARQ_022_CAJA_R00.dwg

Topógrafo: -

Desenho: -