


(PRANCHAS 1 - 841 X 584mm)

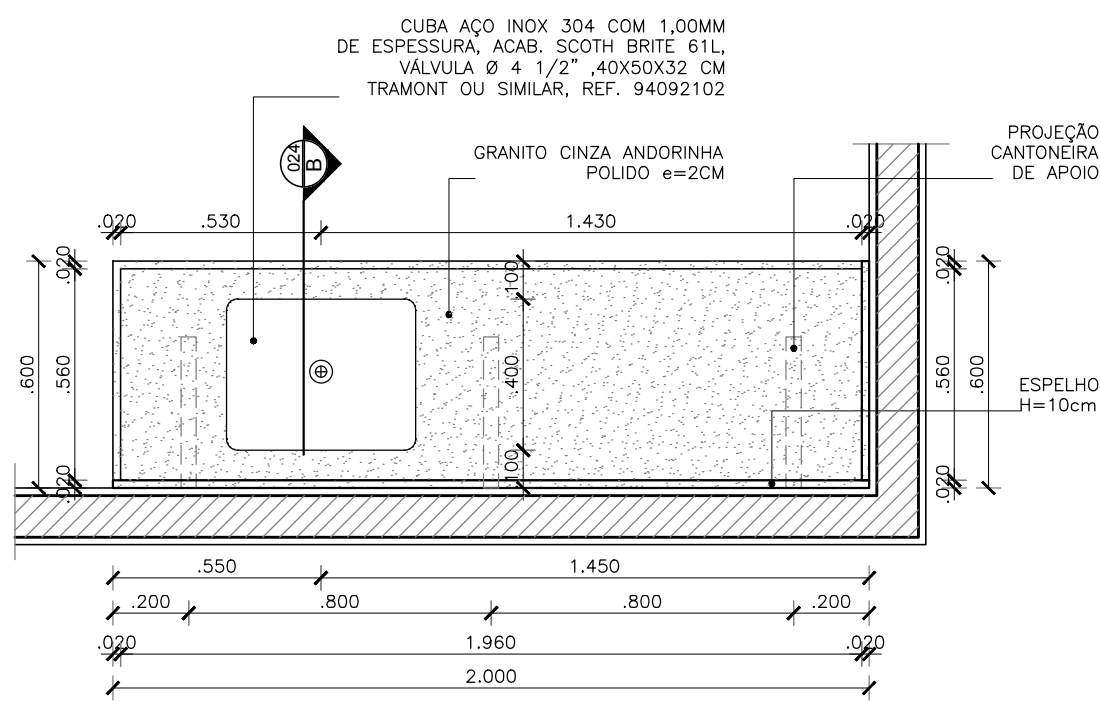


01 | VISTA SUPERIOR BANCADA B1

ESCALA 1/20

LOCALIZAÇÃO: Copa (Pavto. Superior)

QUANTIDADE: 01 unidade

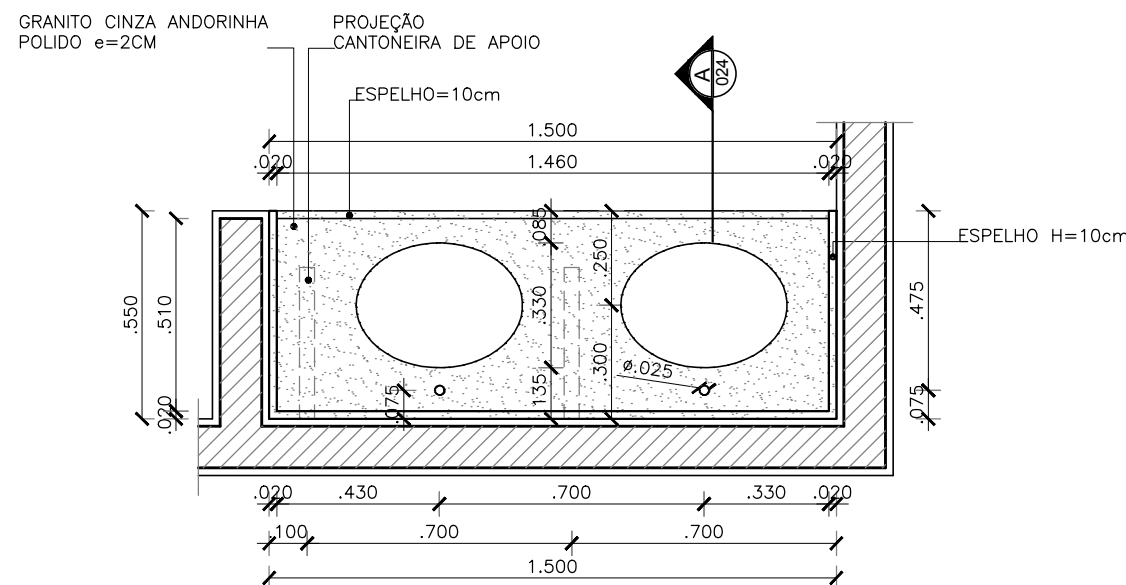


02 | VISTA SUPERIOR BANCADA B2

ESCALA 1/20

LOCALIZAÇÃO: Sanit. Púb. Masc. / Sanit. Púb. Femin.

QUANTIDADE: 2 unidades

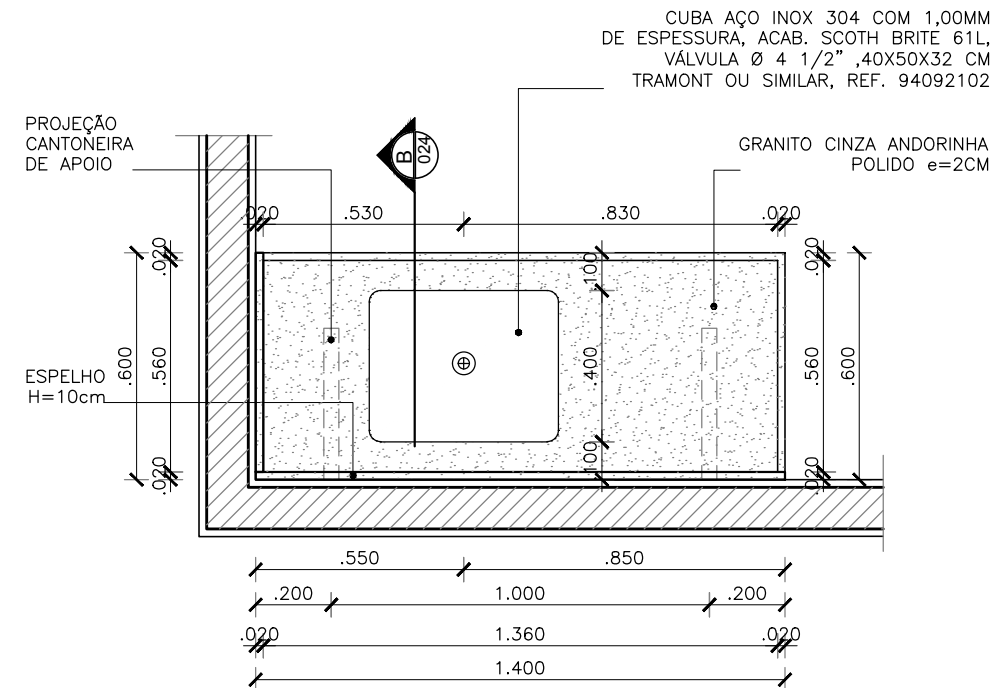


03 | VISTA SUPERIOR BANCADA B3

ESCALA 1/20

LOCALIZAÇÃO: Odontologia 01 (Pavto. Térreo)

QUANTIDADE: 01 unidade

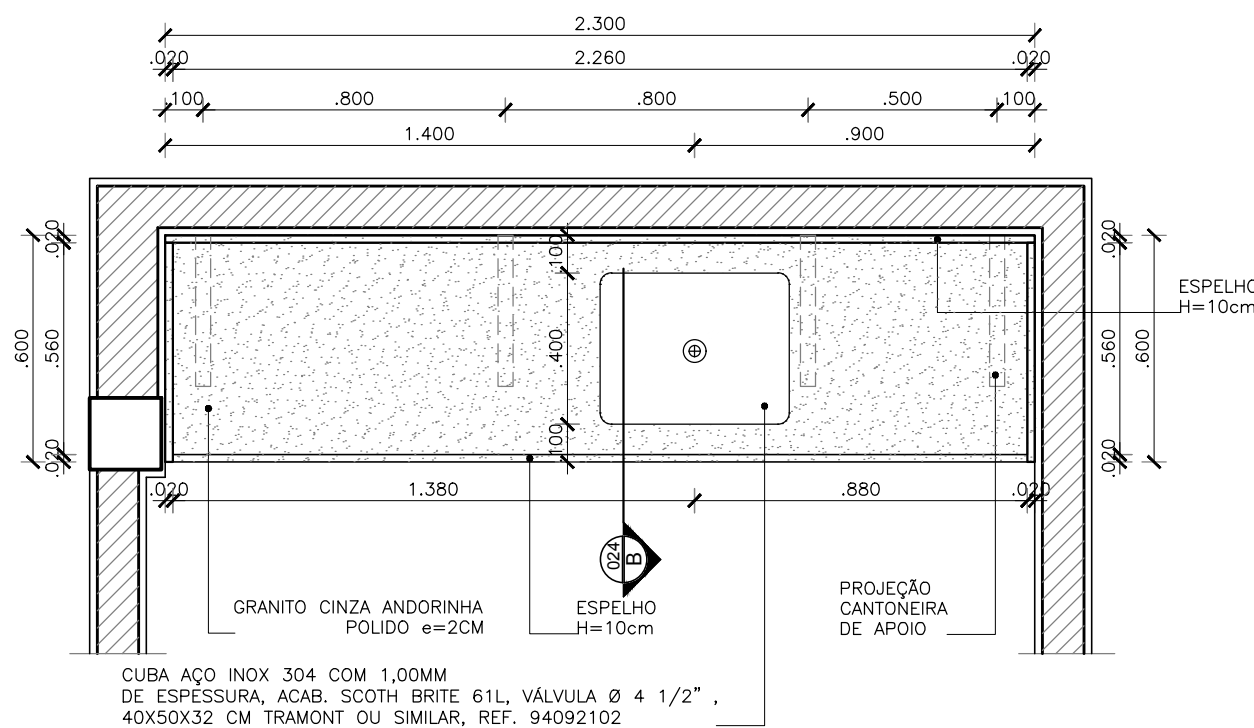


04 | VISTA SUPERIOR BANCADA B4

ESCALA 1/20

LOCALIZAÇÃO: Odontologia 02 (Pavto. Térreo)

QUANTIDADE: 01 unidade

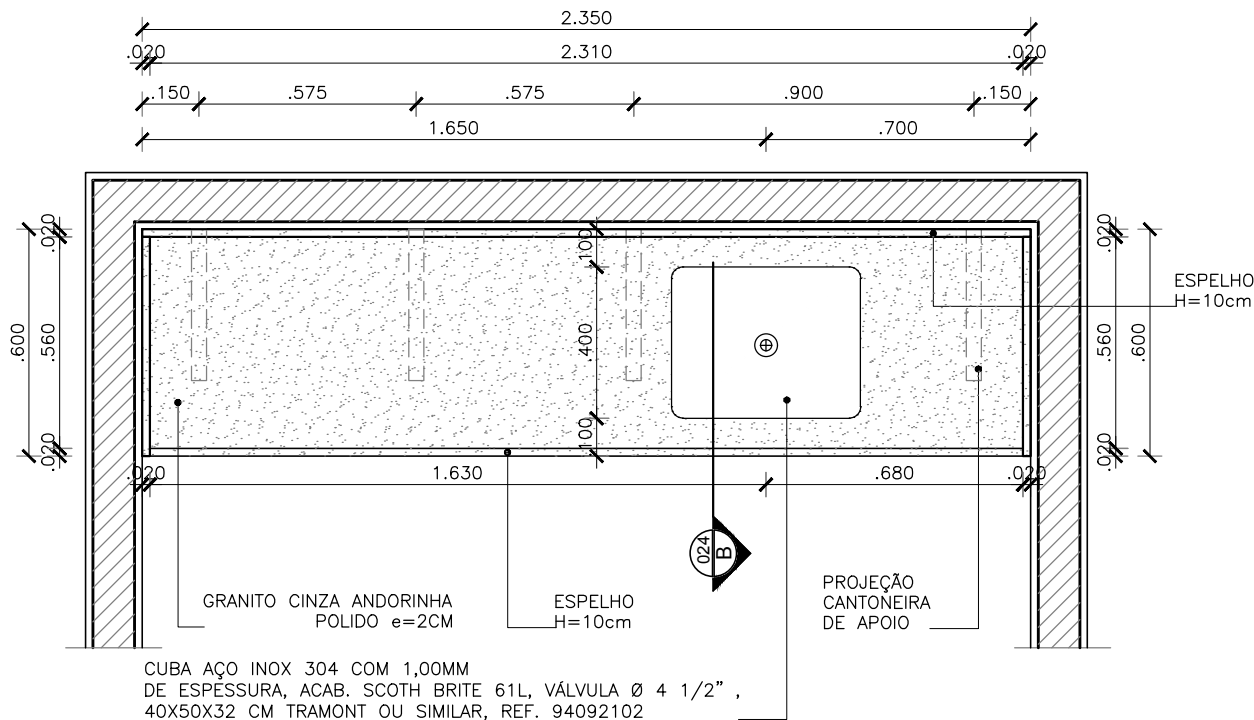


05 | VISTA SUPERIOR BANCADA B5

ESCALA 1/20


LOCALIZAÇÃO: Odontologia 03 (Pavto. Térreo)

QUANTIDADE: 01 unidade

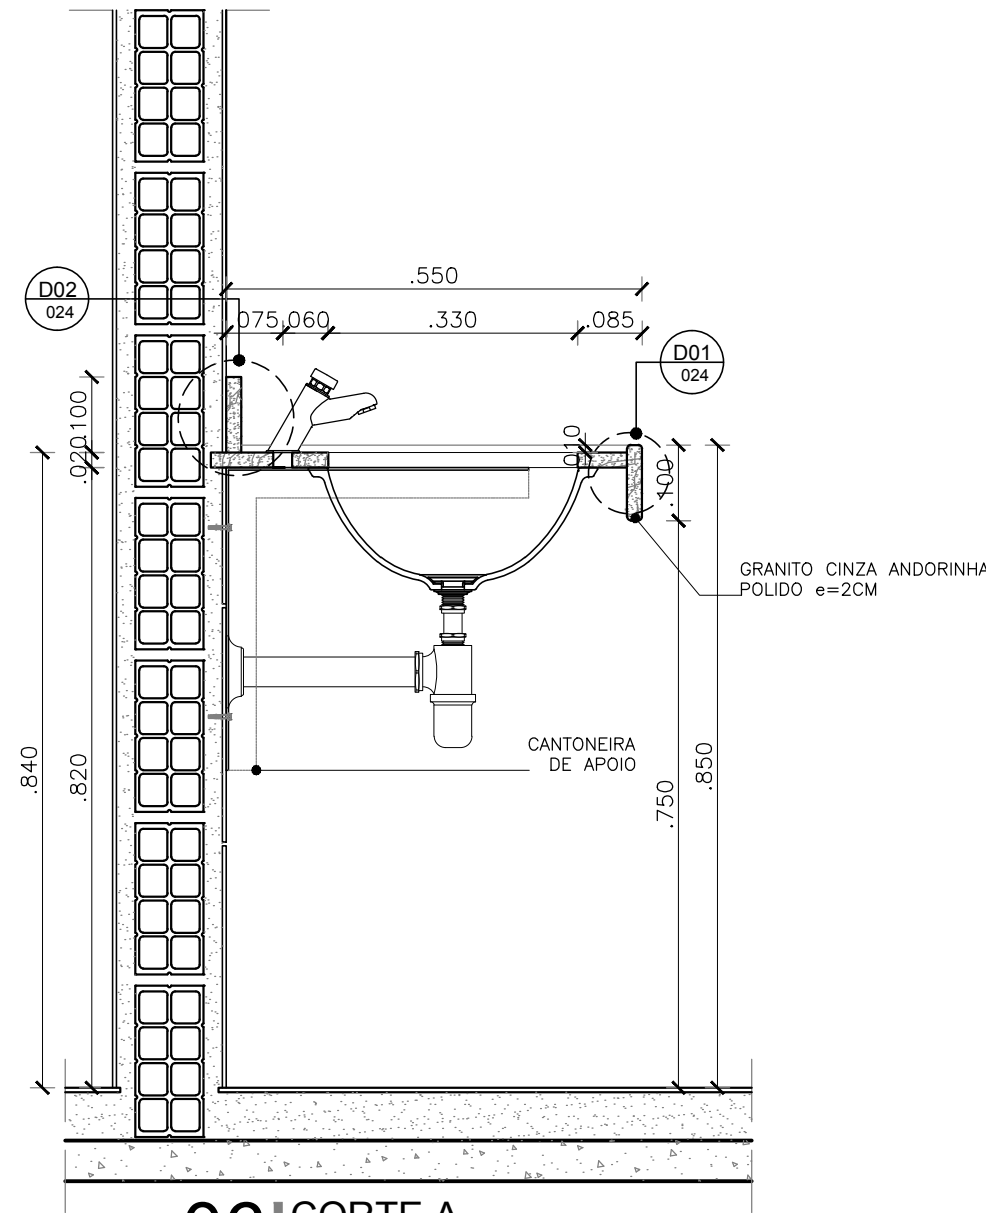


06 | CORTE A

ESCALA 1/10

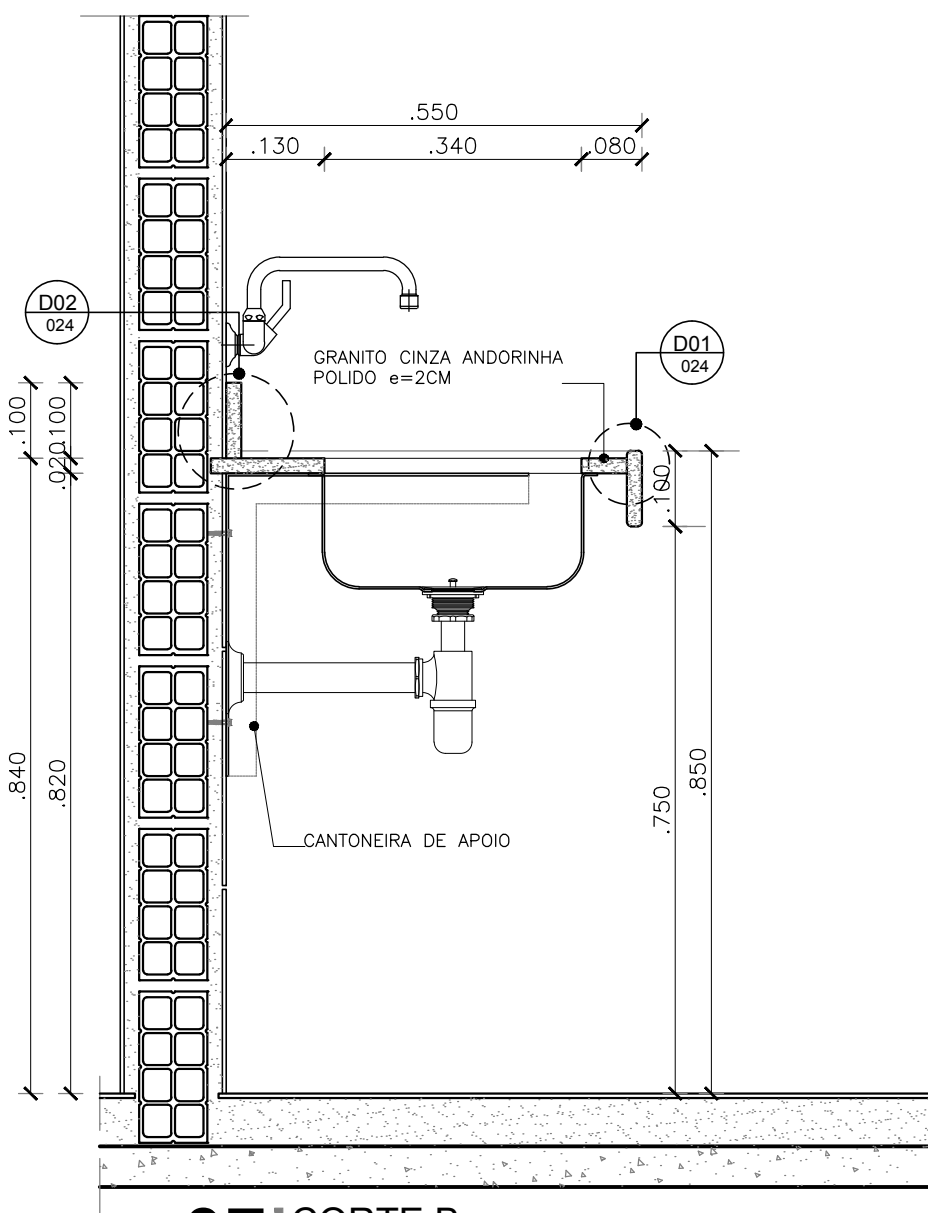


07 | CORTE B

ESCALA 1/10

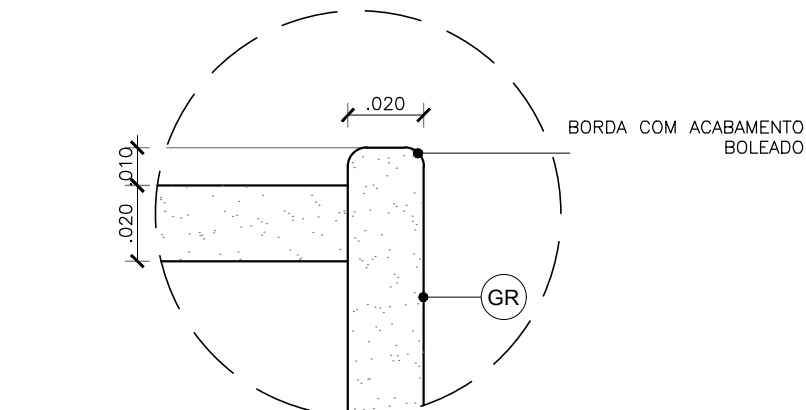


08 | D01 - DETALHE BORDA BANCADA

ESCALA 1/2

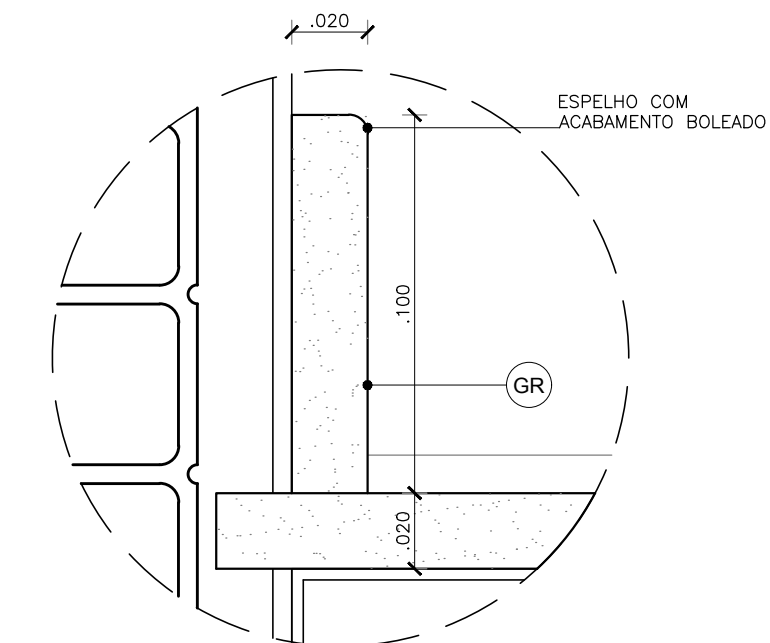


09 | D02 - ESPELHO BANCADA GRANITO

ESCALA 1/2

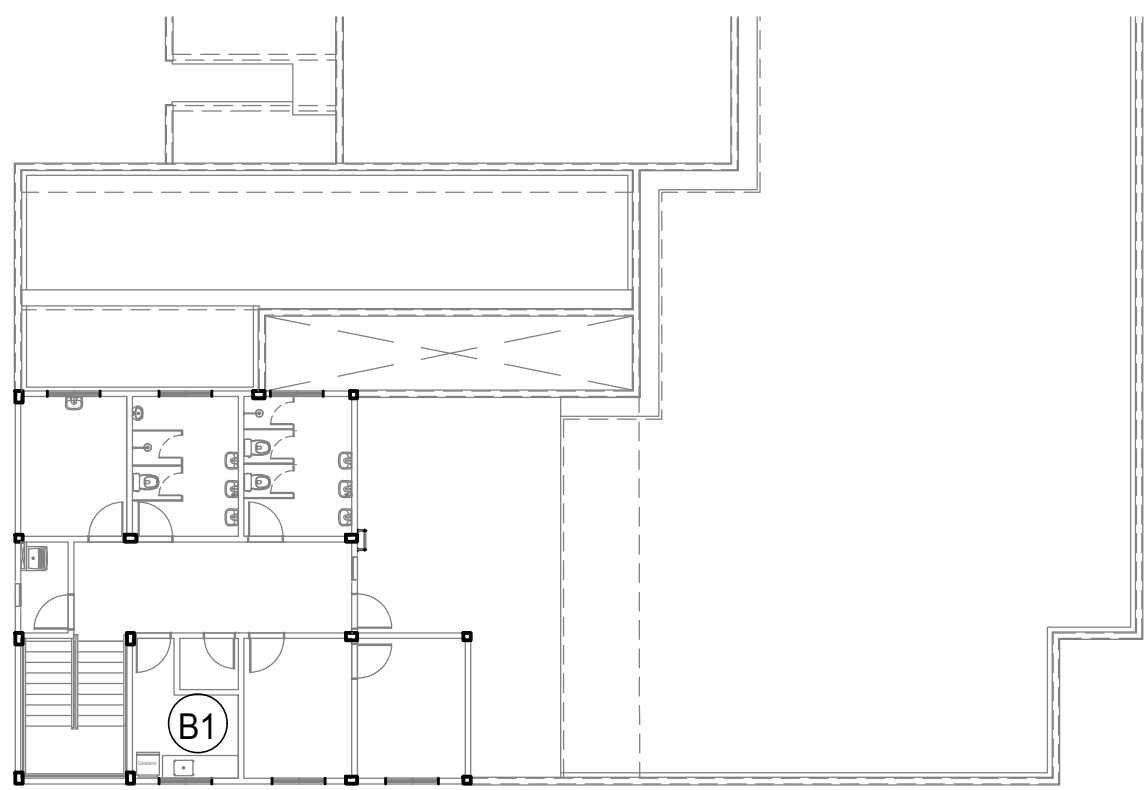


LOCALIZAÇÃO SUPERIOR

ESCALA 1/200

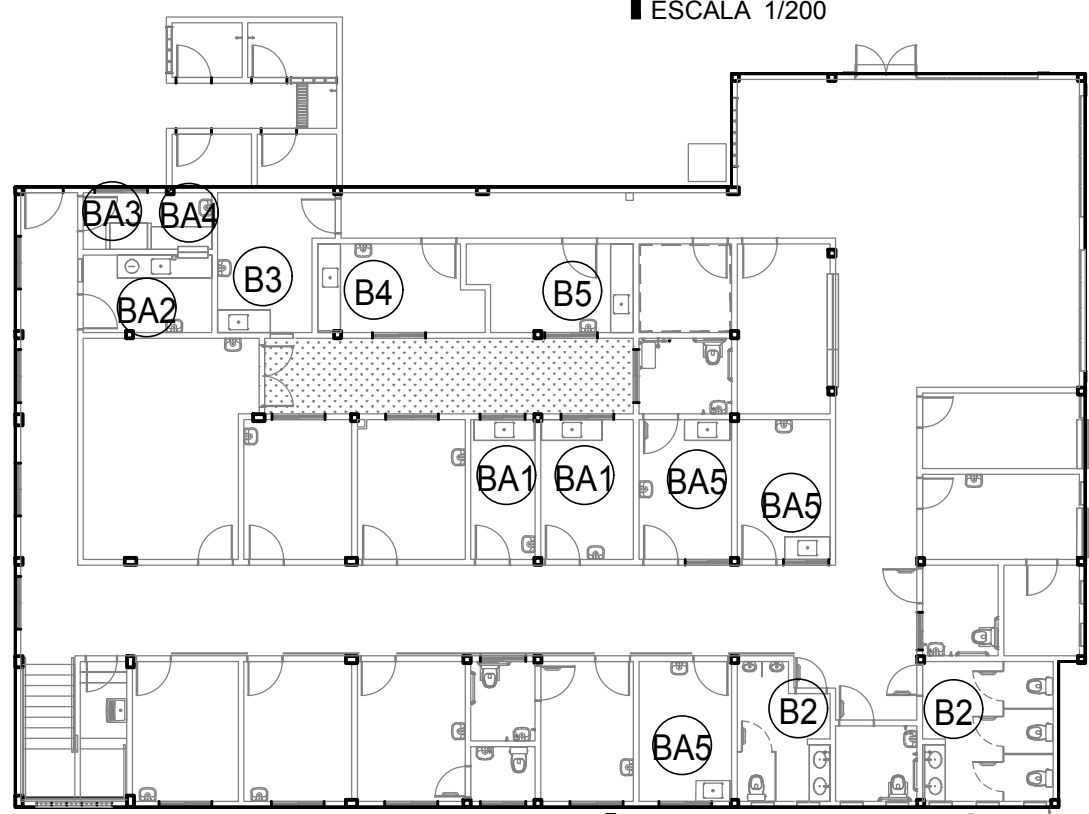

LOCALIZAÇÃO TÉRREO

ESCALA 1/200

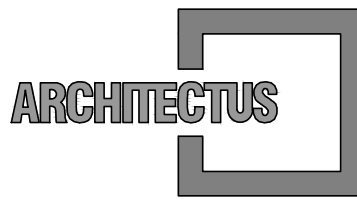

R. Canuto de Aguiar, n.1401
Fortaleza/CE - Tel:(85)3456-5000
architectusbr@gmail.com



Alameda Araguaia, n.2104, 2º andar
Barueri/SP - Tel:(11)2078-9000
comunicacao@mha.com.br

LEGENDA:

SUP.	COD. ATIVIDADE	INSCRIÇÃO	F/I

FIRMA: ARCHITECTUS S/S EPP
LOCAL: RUA CANUTO DE AGUIAR, 1401C - MERULES
CEP: 60.160-120 FORTALEZA - CE

ISS-P

ISS-C

Proprietário:
Construção:
Projeto:
Mariana Furlani Landini
CAU: 629182-3

CREA/CAU

CREA/CAU

APROVO BOMBEIROS

APROVO PREFEITURA

00	Emissão inicial	26/03/2018	Mariana F.	Mariana F.
----	-----------------	------------	------------	------------

Revisão n° Descrição Data Projetista Aprovação



PROSUS
SECRETARIA DE SAÚDE DO ESTADO DA BAHIA-SESAB



Unidade/Orgão: UNIDADE BÁSICA DE SAÚDE /SESAB	Proprietário: SEC. DE SAÚDE DO ESTADO DA BAHIA
Endereço: RUA "F" JAGUARIBE I	Município: SALVADOR
Nome do projeto: PROJETO EXECUTIVO ARQUITETURA - UBS III	Bairro: CAJAZEIRAS
Título da folha: DET. BANCADAS GRANITO	Escola: INDICADA
Responsável técnico: MARIANA FURLANI CAU: 629182-3	Data: MAR/2018
Coord. elab. de projetos: MÁRIA TEREZA DE CARVALHO BRAGA CAU: 629182-3	Folha: ARQ 024
Arquivo: 023_PE_ARQ_024_026_CAJAZEIRAS_DET BANC_R00_BIND.dwg	Topógrafo: -
Desenho:	Folha: 030

Z:\023_PROSUS BAHIA\06_UBS\01_CP_COORDENAÇÃO DO PROJETO\CP_06_ENTREGAS\2018.03.28 EXECUTIVO CAJAZEIRAS\01_ARQUITETURA\DWG\023_PE_ARQ_024_026_CAJAZEIRAS_DET BANC_R00_BIND.DWG