



(PRANCHAS A1 - 841 X 594mm)


Z:\029_PROSUS_BAHIA\06_UBS\01_CP_COORDENAÇÃO DO PROJETO\CP_06_ENTREGAS\2018.03.28 EXECUTIVO CAJAZEIRAS\01_ARQUITETURA\DWG\029_PE_ARQ_024_026_CAJAZEIRAS_DET_BANC_R00_BIND.DWG

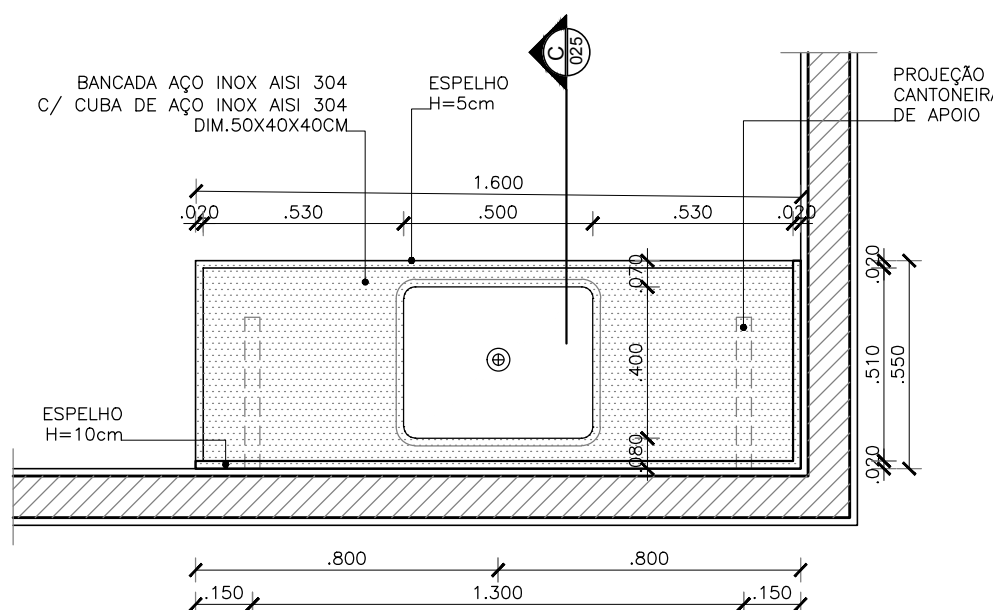


01 VISTA SUPERIOR BANCADA BA1
ESCALA 1/20
LOCALIZAÇÃO: Coleta, Sala de Curativos
QUANTIDADE: 2 unidades

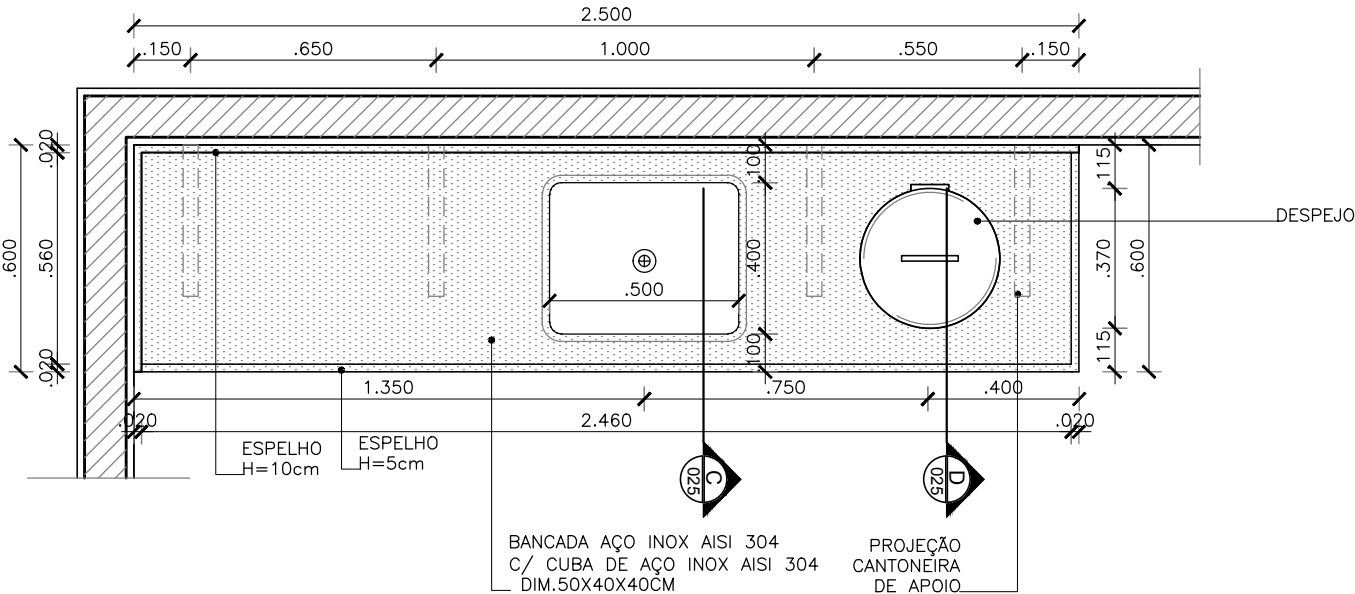


02 VISTA SUPERIOR BANCADA BA2
ESCALA 1/20
LOCALIZAÇÃO: Sala de Utilidades
QUANTIDADE: 1 unidade

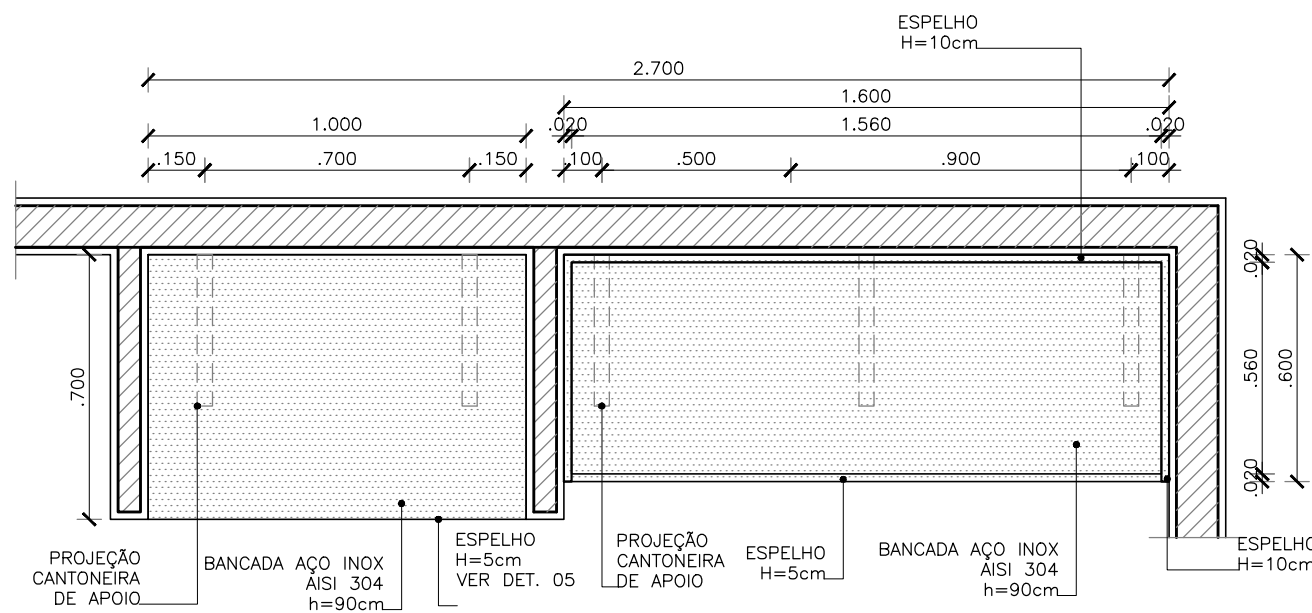


03 VISTA SUPERIOR BANCADA BA3 E BA4
ESCALA 1/20
LOCALIZAÇÃO: Esterilização
QUANTIDADE: 1 unidade de cada

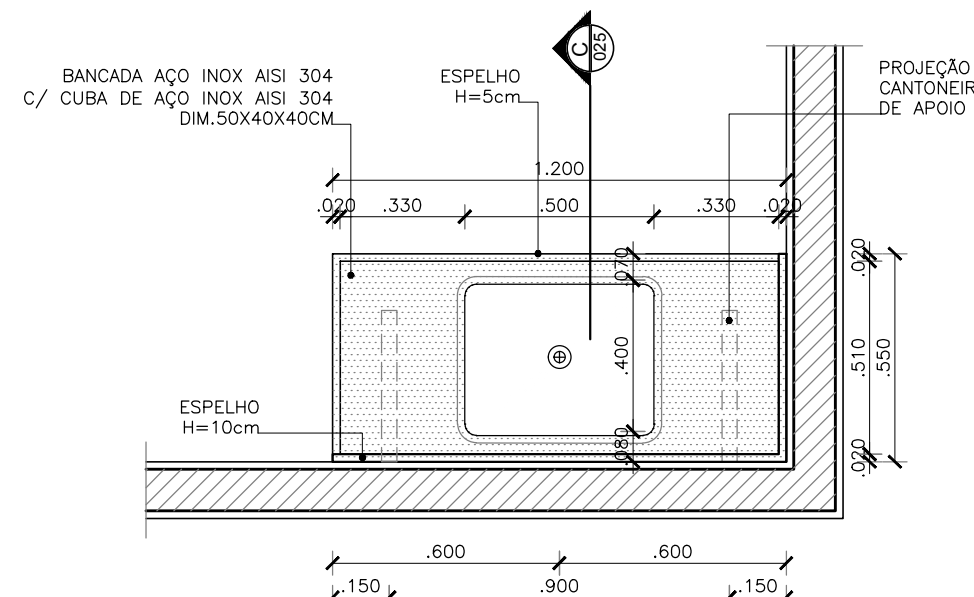


04 VISTA SUPERIOR BANCADA BA5
ESCALA 1/20
LOCALIZAÇÃO: Inalação, Sala de Imunização e Sala de Procedimentos
QUANTIDADE: 3 unidades

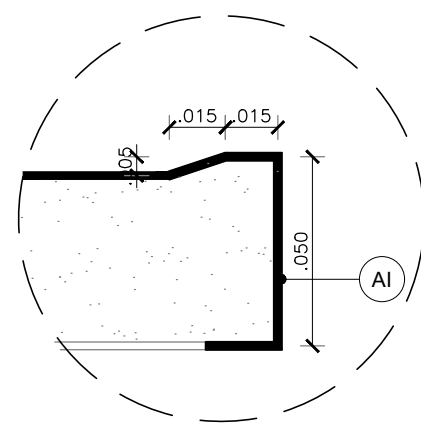


07 D04 - DET. BORDA BANCADA AÇO INOX
ESCALA 1/2

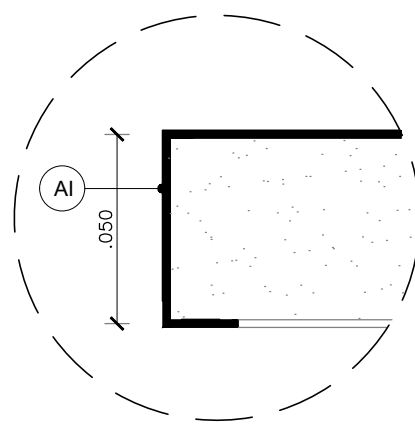


08 D05 - DET. BORDA BANCADA AÇO INOX
ESCALA 1/2

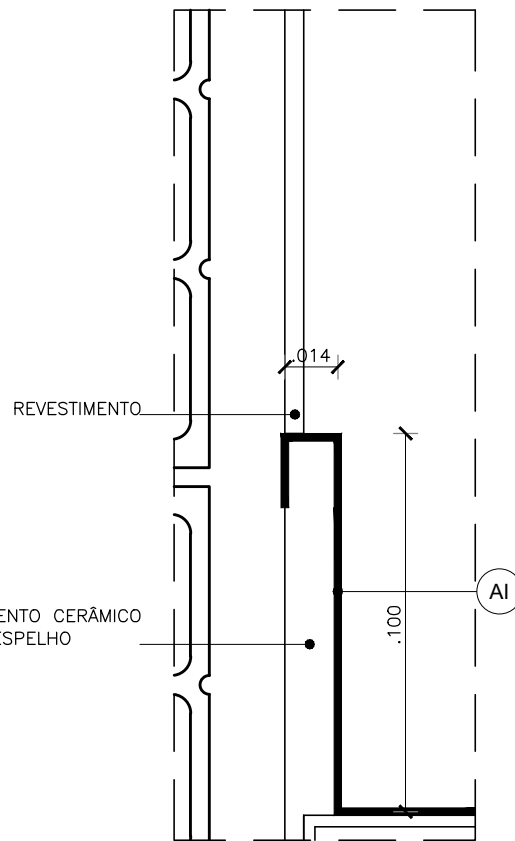


09 D06 - DET. ESPELHO BANCADA AÇO INOX
ESCALA 1/2

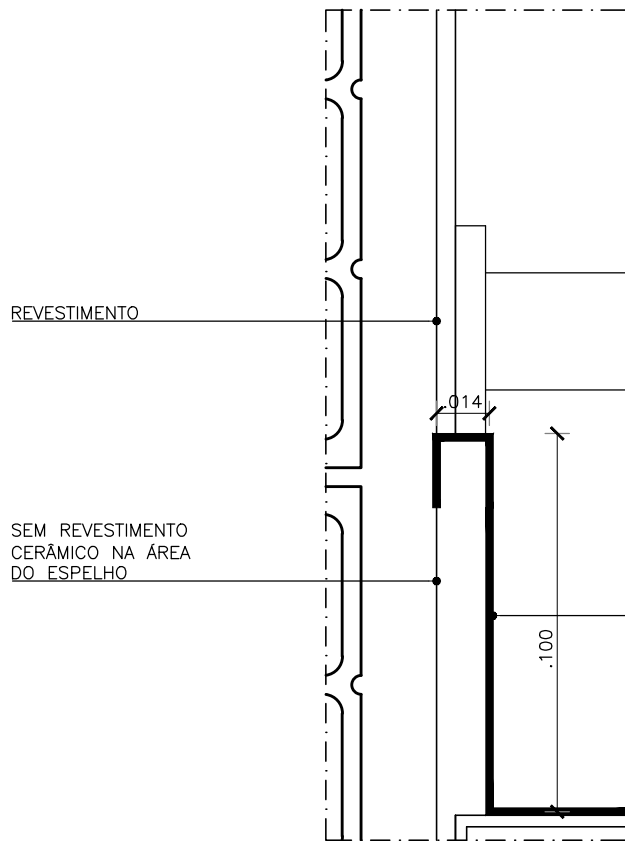


10 D07 - DET. ESPELHO BANCADA AÇO INOX
ESCALA 1/2

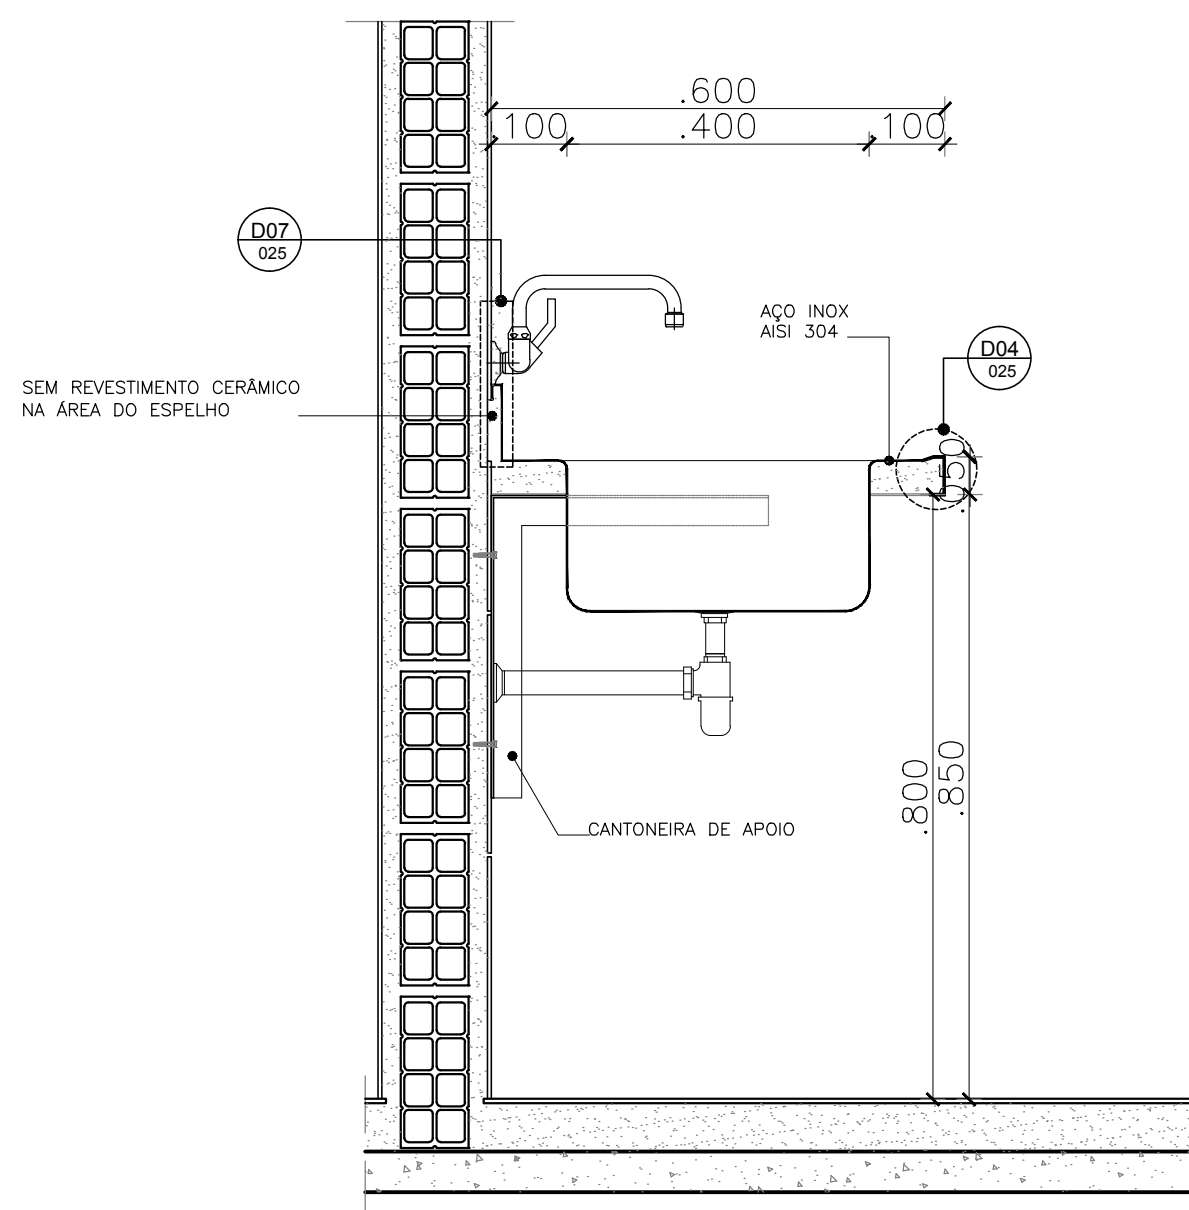


05 CORTE C
ESCALA 1/10

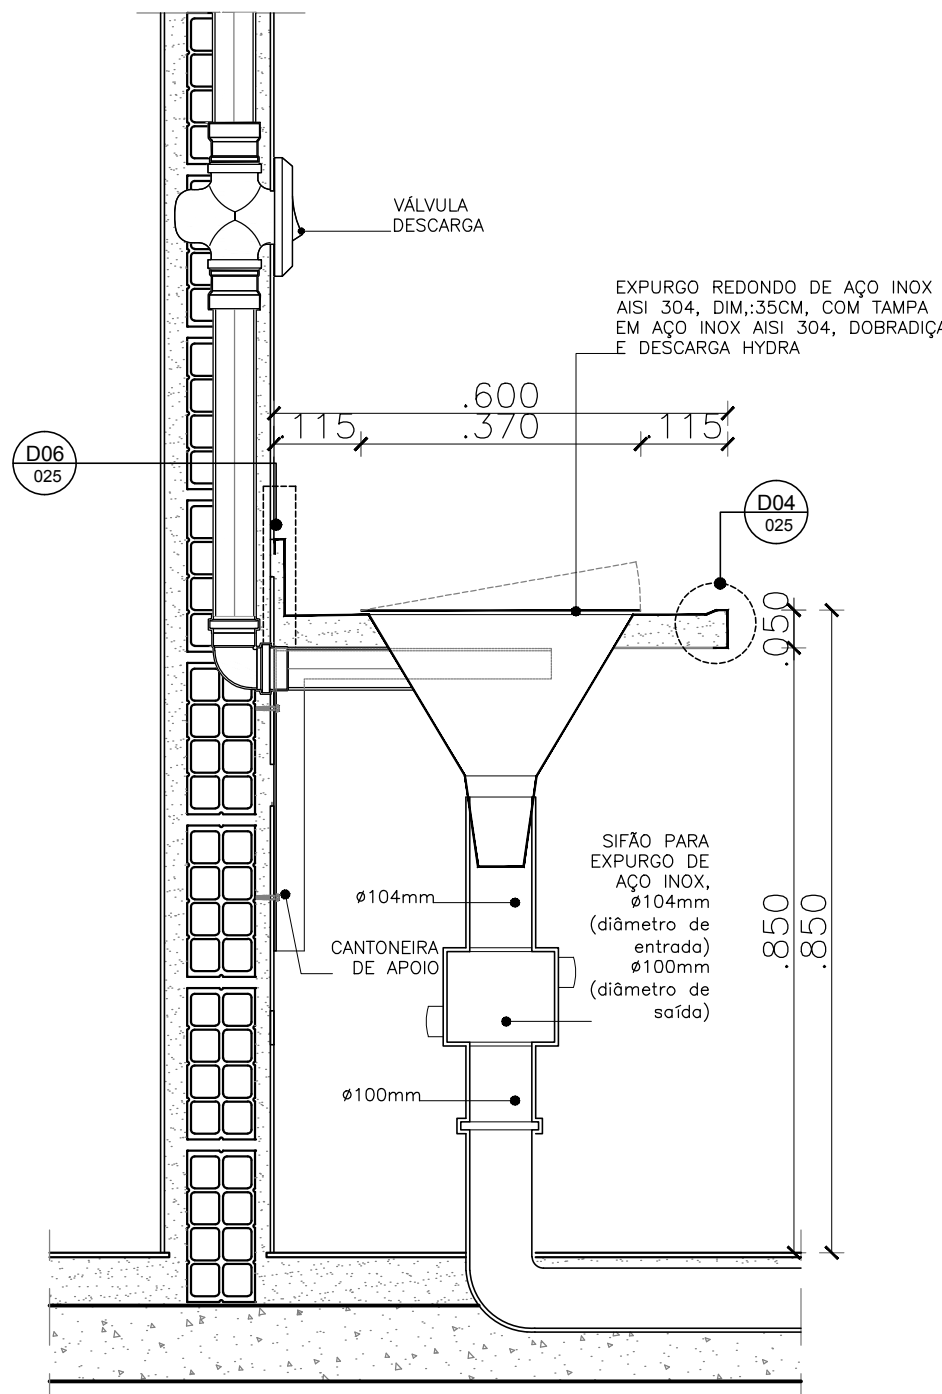

06 CORTE D
ESCALA 1/10

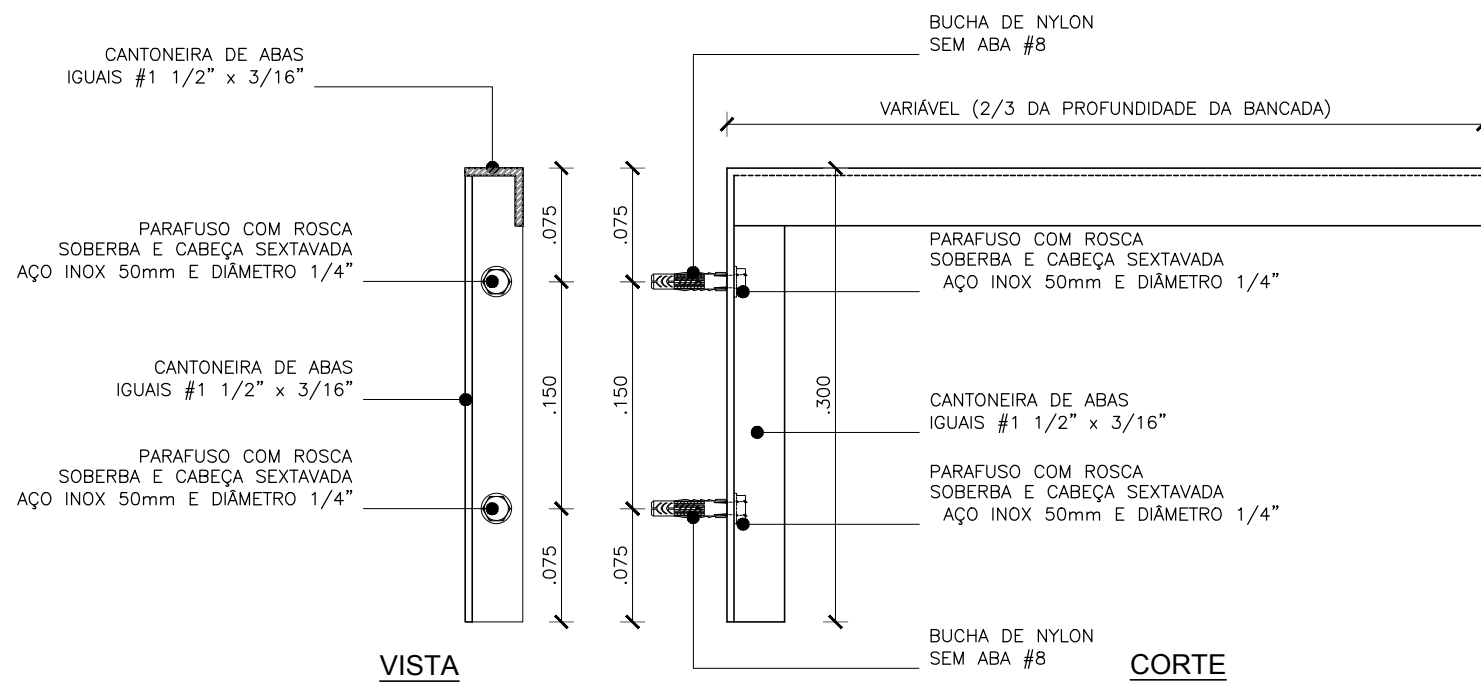


11 DETALHE CANTONEIRA DE APOIO PARA BANCADAS
ESCALA 1/5

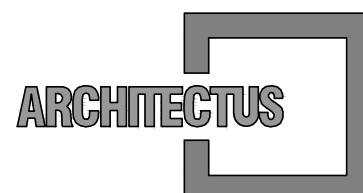


R. Canuto de Aguiar, n.1401
Fortaleza/CE
Tel:(85)3456-5000
architectusbr@gmail.com



Alameda Araguaia, n.2104, 2º andar
Barueri/SP - Tel:(11)2078-9000
comunicacao@mha.com.br

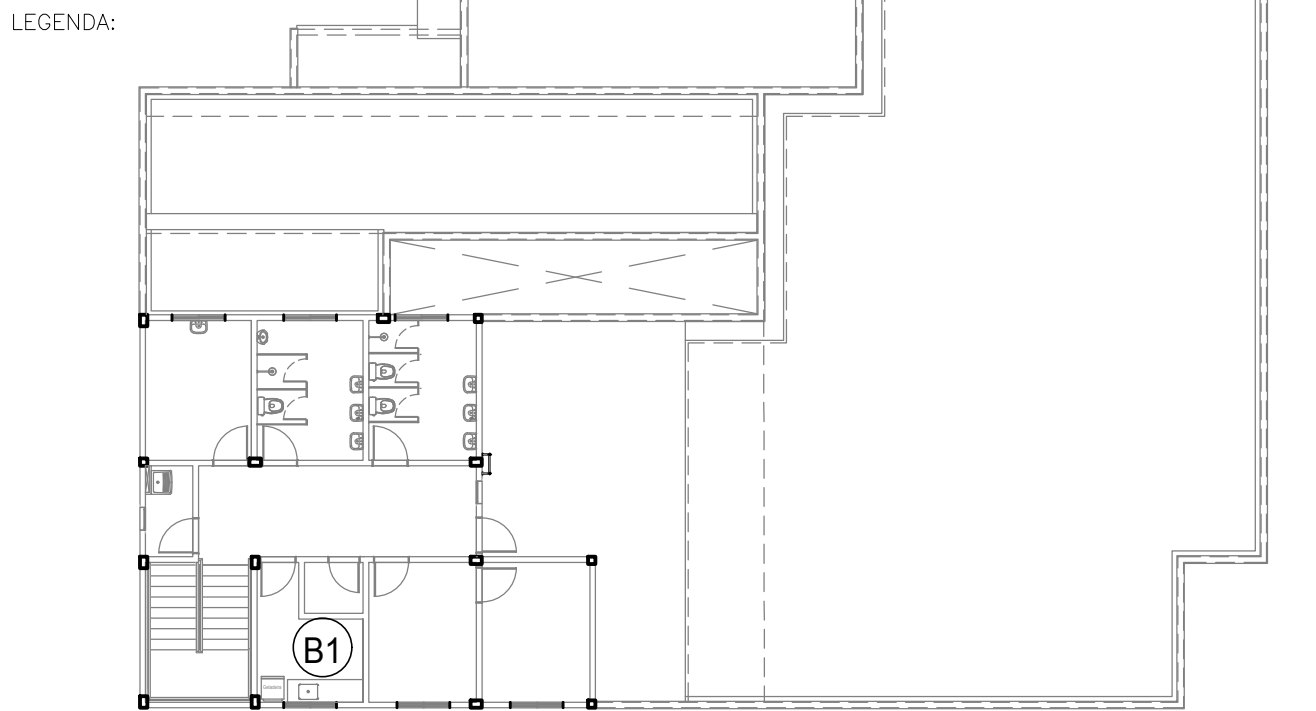

LOCALIZAÇÃO SUPERIOR
ESCALA 1/200

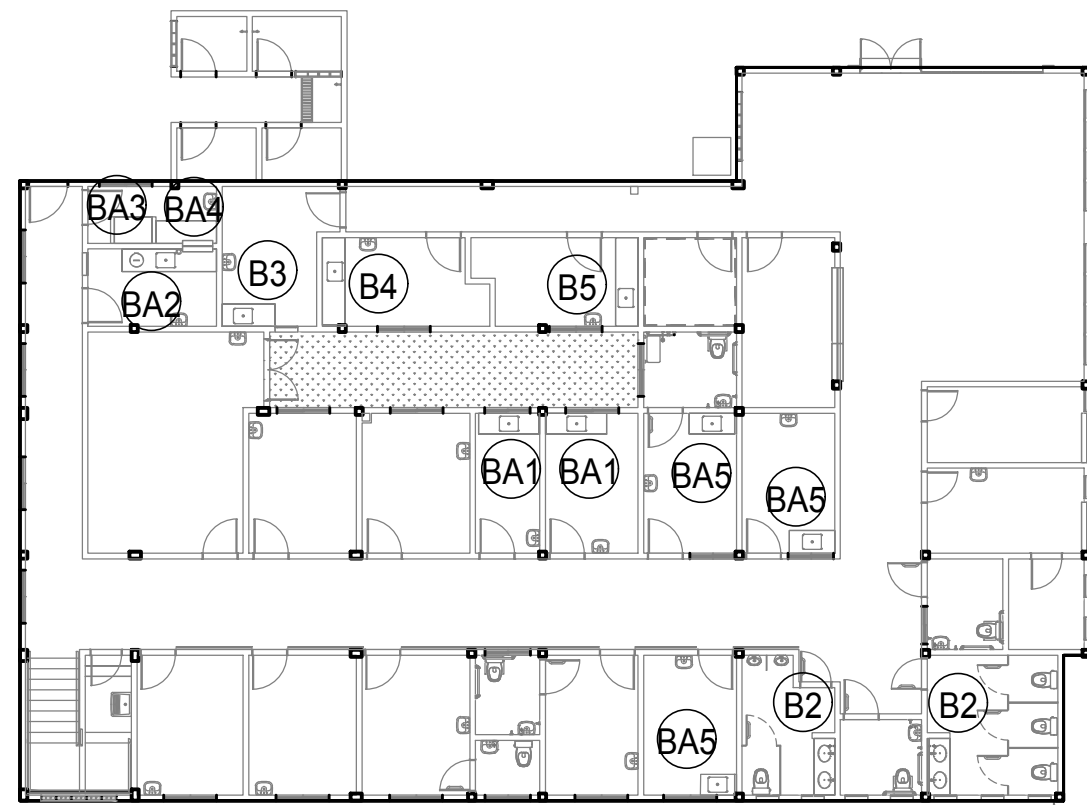

LOCALIZAÇÃO TÉRREO
ESCALA 1/200

SUP.	COD.	ATIVIDADE	INSCRIÇÃO	F/J

ISS-P

ISS-C

Proprietário:
Construtor:
Projeto:
Mariana Furlani Landini
CAU 11889-2

CREA/CAU

CREA/CAU

APROVO BOMBEIROS

APROVO PREFEITURA

00	Emissão inicial	26/03/2018	Mariana F.	Mariana F.
Revisão n°	Descrição	Data	Projeto	Aprovação



PROSUS
SECRETARIA DE SAÚDE DO ESTADO DA BAHIA-SESAB



Unidade/Organização: UNIDADE BÁSICA DE SAÚDE /SESAB	Proprietário: SEC. DE SAÚDE DO ESTADO DA BAHIA
Endereço: RUA "F" JAGUARIBE I	Município: SALVADOR
Nome do projeto: PROJETO EXECUTIVO ARQUITETURA - UBS III	Bairro: CAJAZEIRAS
Título da folha: DET. BANCADAS AÇO INOX	Escola: INDICADA
Responsável técnico: MARIANA FURLANI CAU 11889-2	Data: MAR/2018
Arquivo: 029_PE_ARQ_024_026_CAJAZEIRAS_DET_BANC_R00_BIND.dwg	Folha: ARQ 025 030