






01 PLANTA DE PAGINAÇÃO DE PISO - PAV. TÉRREO
ESCALA 1/75

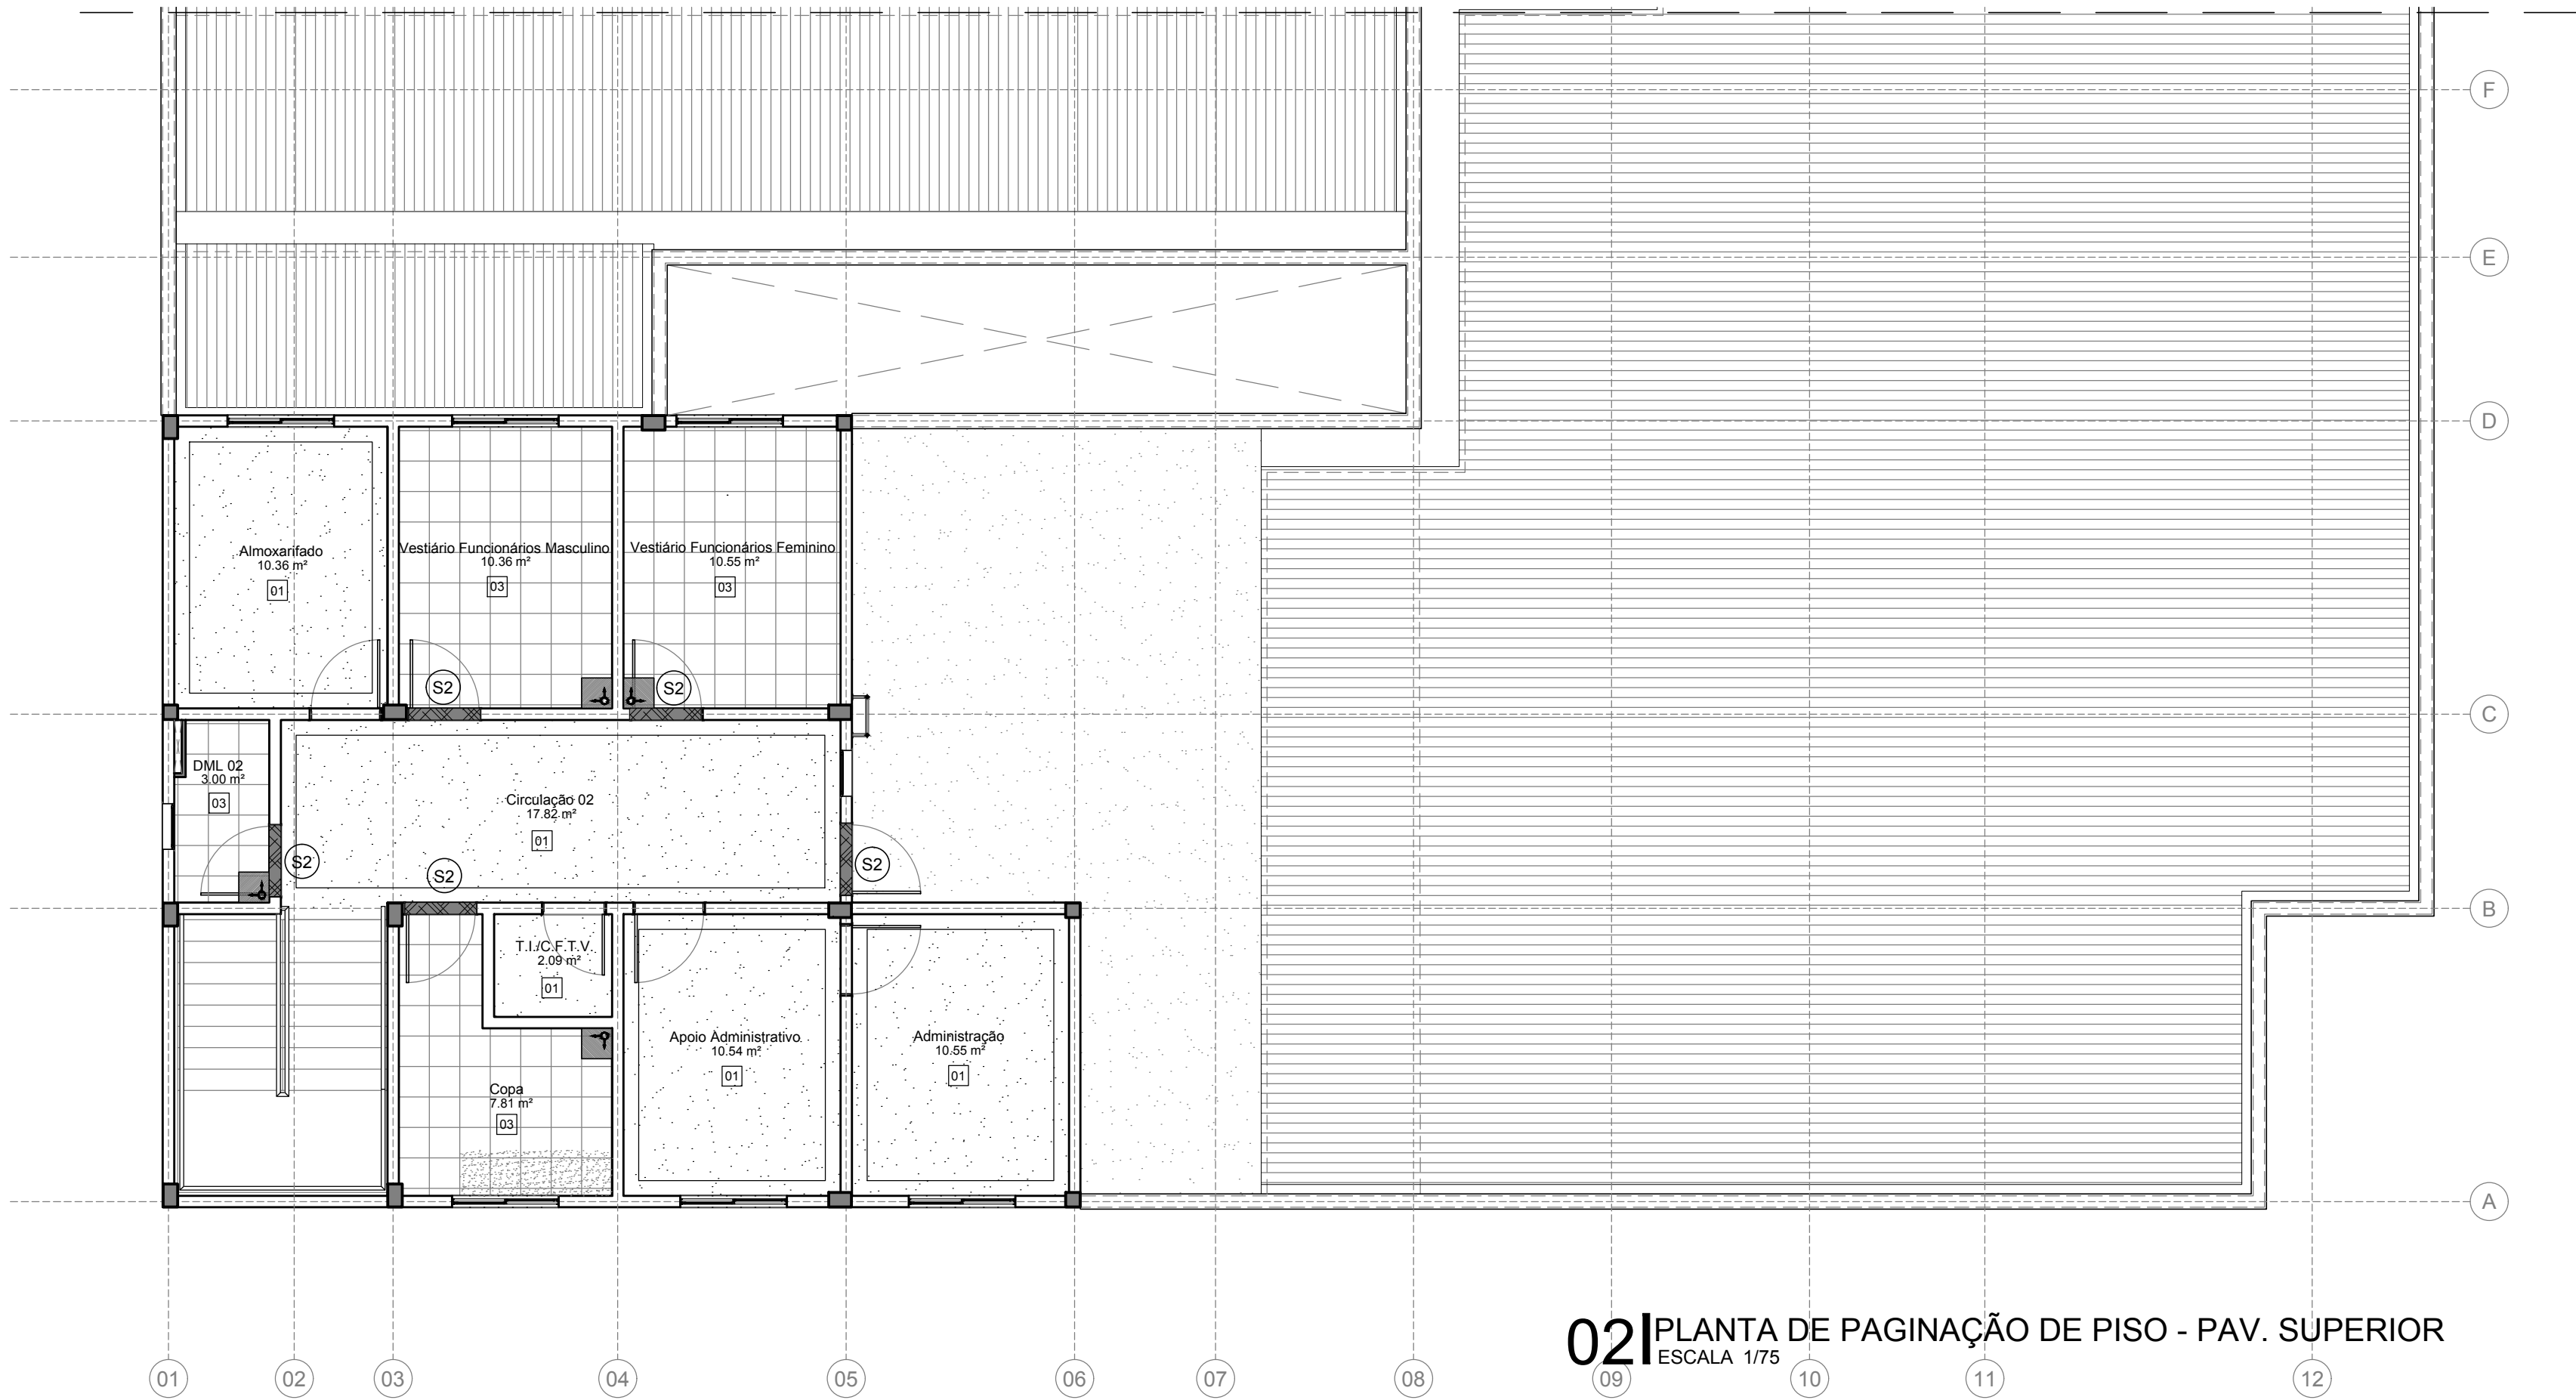


02 PLANTA DE PAGINAÇÃO DE PISO - PAV. SUPERIOR
ESCALA 1/75

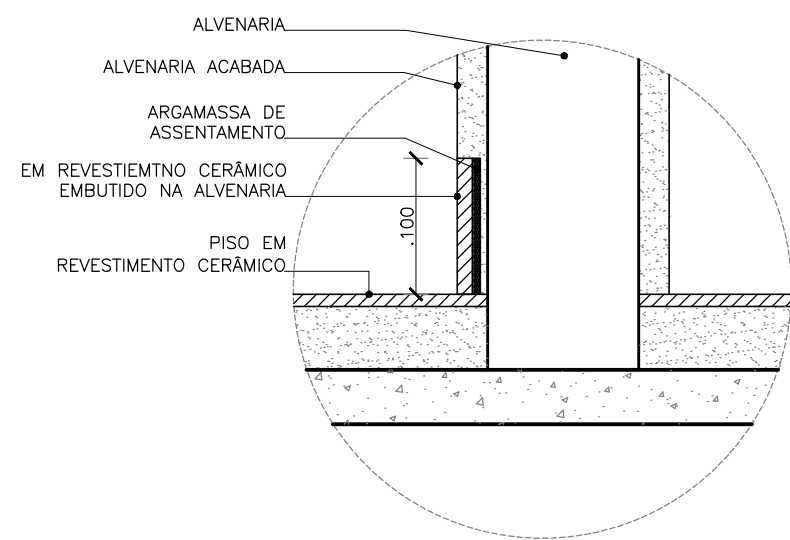


03 R1 - Rodapé em Revest. Cerâmico
ESCALA 1/5

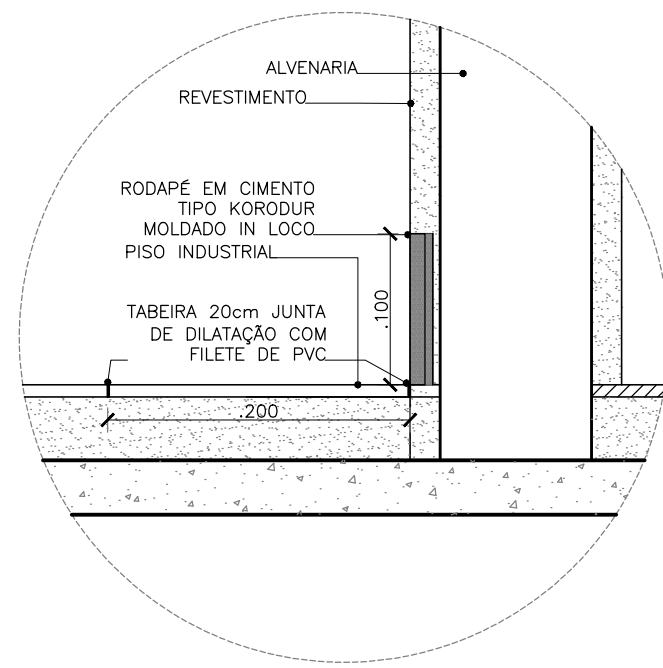


04 R2 - Rodapé em Piso Industrial
ESCALA 1/5

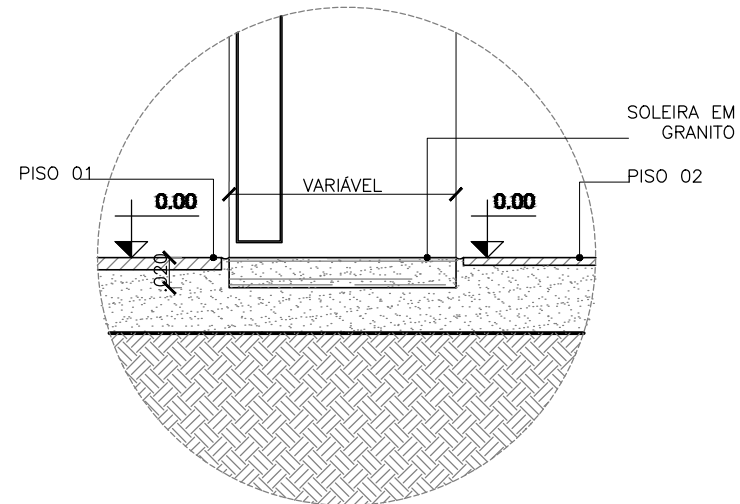

05 S1 - Det. Soleira Nivelada
ESCALA 1/5

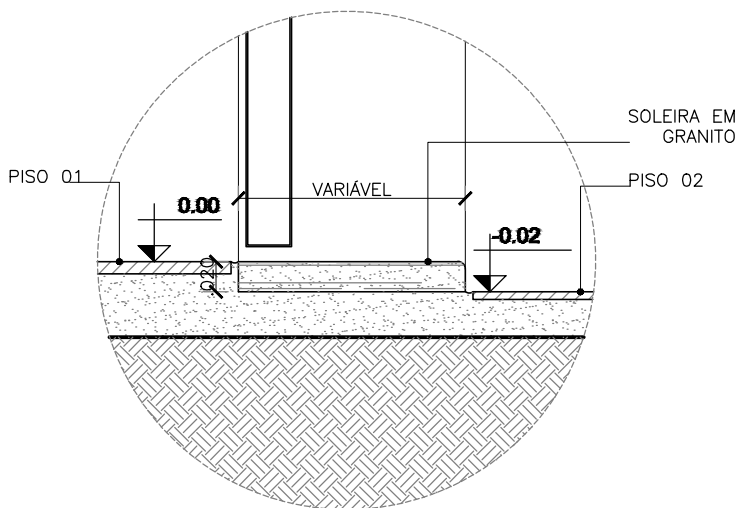

06 S2 - Soleira Desnível de 2cm
ESCALA 1/5

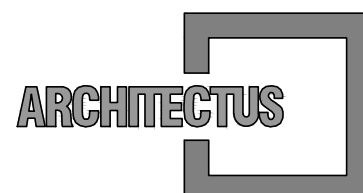

R. Canuto de Aguiar, n.1401
Fortaleza/CE - Tel:(85)3456-5000
architectusbr@gmail.com




Alameda Araguaia, n.2104, 2º andar
Barueri/SP - Tel:(11)2078-9000
comunicacao@mha.com.br

LEGENDA:

PISO

- 01 - PISO INDUSTRIAL TIPO GRANULITE DE ALTA RESISTÊNCIA POLIDO COM ACABAMENTO EM RESINA ACRILICA (3 DEMÃOS) COM FILETE DE PVC NAS JUNTAS DE DILATAÇÃO NA MODULAÇÃO 1,00 X 1,00 m - COR CIMENTO NATURAL, COM RODAPÉ h=10cm NO MESMO PADRÃO
02 - PISO INDUSTRIAL TIPO GRANULITE DE ALTA RESISTÊNCIA POLIDO COM ACABAMENTO EM RESINA ACRILICA (3 DEMÃOS) COM FILETE DE PVC NAS JUNTAS DE DILATAÇÃO NA MODULAÇÃO 1,00 X 1,00 m - COR CIMENTO NATURAL SEM RODAPÉ
03 - REVESTIMENTO CERÂMICO RETIFICADO BRANCO PARA PISO COM PLACAS TIPO GRÊS DE DIMENSÕES 40X40 cm, PEI-4, TIPO A, COM RODAPÉ h=10cm NO MESMO PADRÃO, COM EXCEÇÃO DOS AMBIENTES ONDE A PAREDE SERÁ REVESTIDA DE CERÂMICA

LEGENDA DE PISO

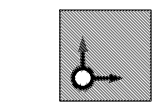

INÍCIO DA PAGINAÇÃO DE PISO



S1

SOLEIRA NIVELADA

S2

SOLEIRA DESNÍVEL DE 2cm

OBSERVAÇÃO: SOLEIRA EM GRANITO CINZA ANDORINHA

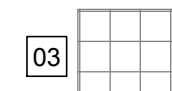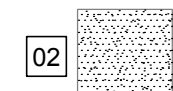

OBSERVAÇÃO: OS NÚMEROS INDICADOS AO LADO DAS FIGURAS ACIMA, CORRESPONDEM ÀS MESMAS INDICADAS NO QUADRO DE ESPECIFICAÇÕES DE PISO, PAREDE E TETO.

SUP.	COD.	ATIVIDADE	INSCRIÇÃO	F/J

ISS-P

ISS-C

Proprietário:
Construção:
Mariana Furlani Landini
Mariana Furlani Landini
CAU: 629182-3

CREA/CAU

CREA/CAU

APROVO BOMBEIROS

APROVO PREFEITURA

00	Emissão inicial	26/03/2018	Mariana F.	Mariana F.
Revisão n°	Descrição	Data	Projeto	Aprovação



PROSUS
SECRETARIA DE SAÚDE DO ESTADO DA BAHIA-SESAB



Unidade/Orgão: UNIDADE BÁSICA DE SAÚDE /SESAB	Proprietário: SEC. DE SAÚDE DO ESTADO DA BAHIA
Endereço: RUA "F" JAGUARIBE I	Município: SALVADOR
Nome do projeto: PROJETO EXECUTIVO ARQUITETURA - UBS III	Bairro: CAJAZEIRAS
Título da folha: PLANTAS E DETALHES DE PAGINAÇÃO DE PISO	Escola: INDICADA
Responsável técnico: MARIANA FURLANI CAU 629182-3	Data: MAR/2018
Coord. elab. de projetos: MÁRIA TEREZA DE CARVALHO BRAGA CAU 61855-2	Folha: ARQ 030
Arquivo: 029_PE_ARQ_030_CAJAZEIRAS_DET PAG DE PISO_R00.dwg	Topógrafo: HELOISA