

PLACAS DE SINALIZAÇÃO - ESPECIFICAÇÕES TÉCNICAS
SINALIZAÇÃO VERTICAL

PLACAS DE REGULAMENTAÇÃO E ADVERTÊNCIA - PRA









ESPECIFICAÇÕES TÉCNICAS

As placas deverão ser confeccionadas em chapa de alumínio. O conteúdo da placa deve ser com aplicação de película refletiva e/ou película vinílica refletiva.

Os suportes deverão ser executados em tubos de aço galvanizado, cor natural. Terão a dimensão de 2" de diâmetro x 3,40 metros de altura, conforme figura ao lado.

FIXAÇÃO: As placas poderão ser fixadas em suportes metálicos próprios, desde que sejam seguras as alturas indicadas no detalhamento ao lado.

As placas deverão estar fixadas no suporte metálico com, no mínimo, 3 (três) parafusos.

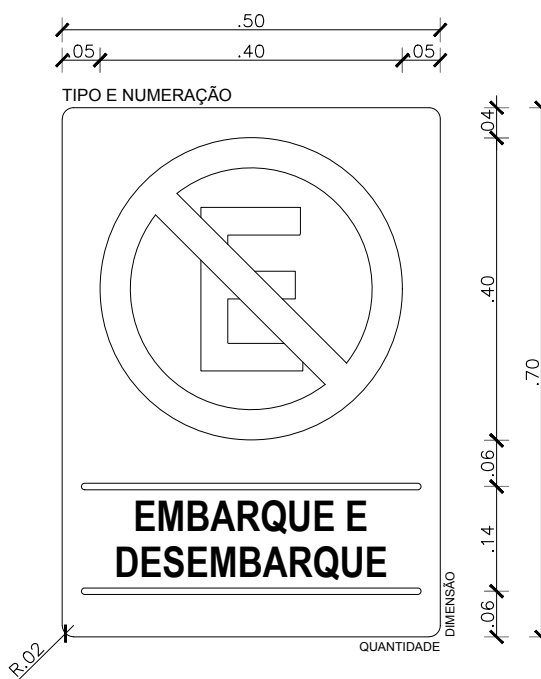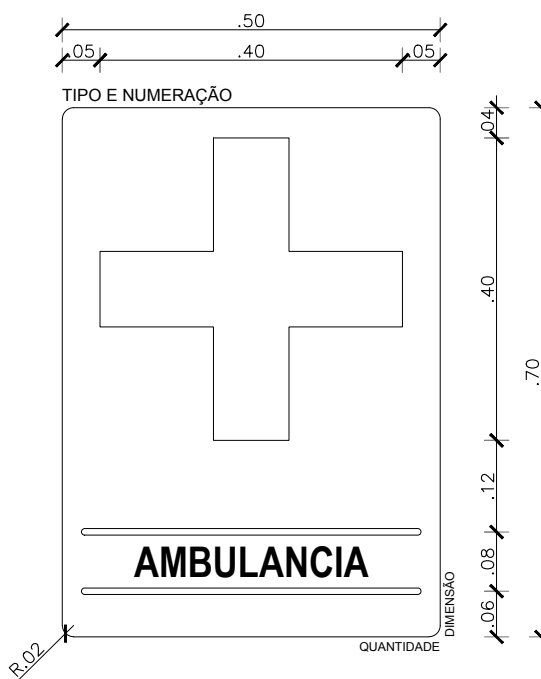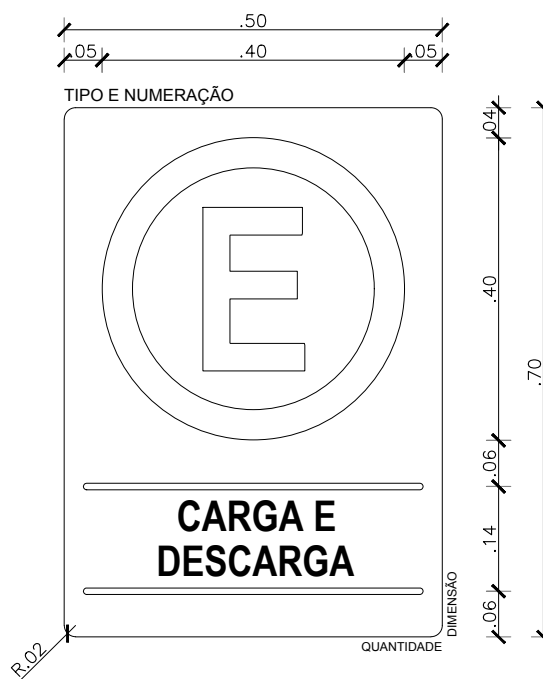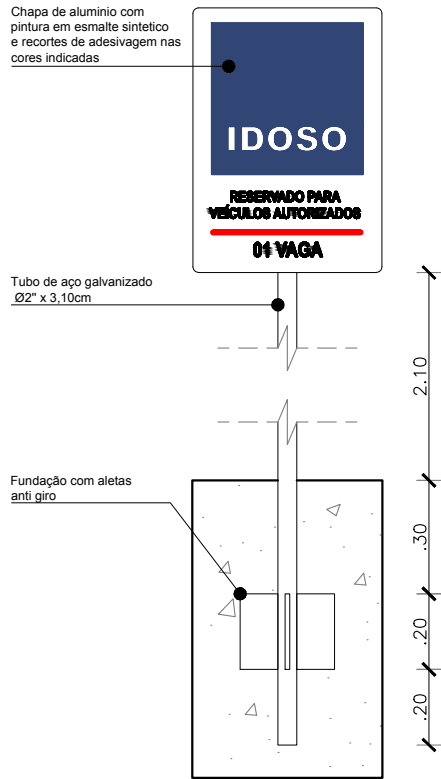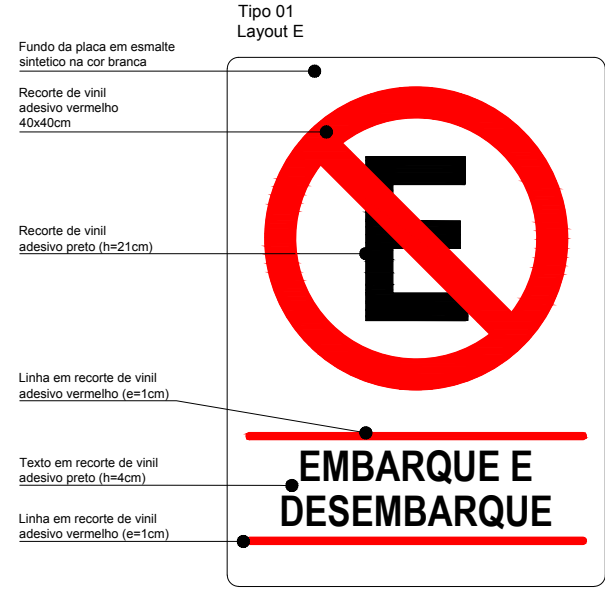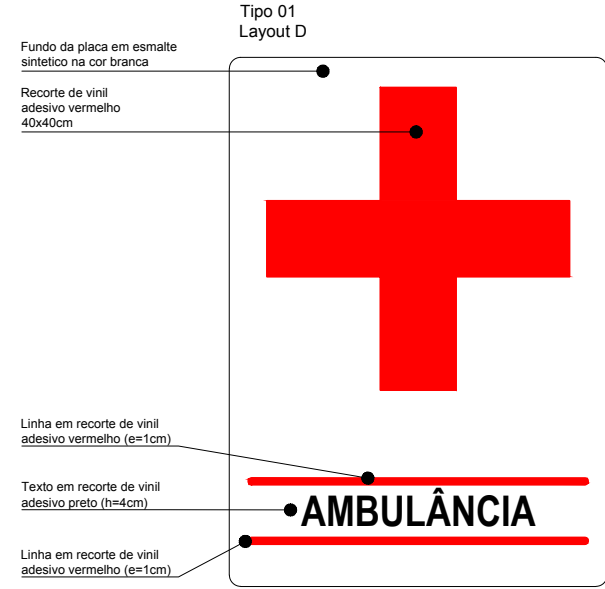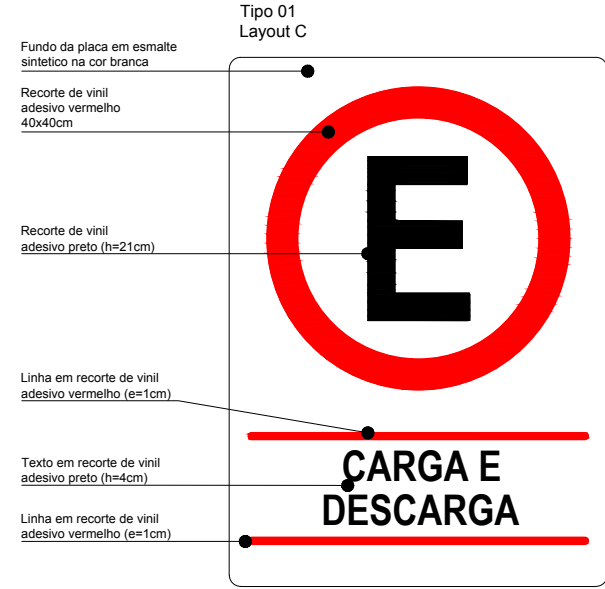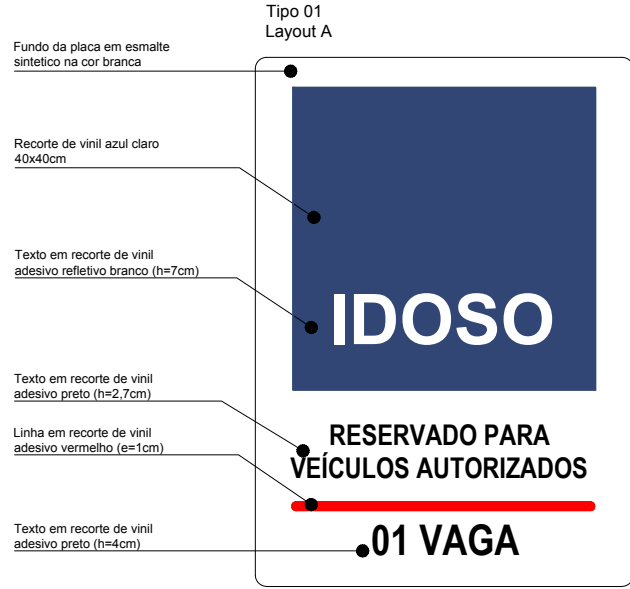

TED - TOTEM EXTERNO DIRECIONAL

COMPOSIÇÃO DAS CORES





AZUL	BRANCO	PRETO
C: 100 M: 85 Y: 25 K: 20	C: 0 M: 0 Y: 0 K: 0	C: 0 M: 0 Y: 0 K: 100

ESPECIFICAÇÕES TÉCNICAS / PLACA

Placa em chapa de PVC expandido na cor branco (esp=6mm) com faixa, texto (h=4cm), texto secundário (h=5cm) e pictogramas (h=16cm) em recorte de vinil adesivo nas cores azul e preto, respectivamente. A placa deve ser fixada à alvenaria através de parafusos. Para finalização, aplicar verniz PU sobre toda a placa para maior proteção.

ESPECIFICAÇÕES TÉCNICAS / TOTEM

Estrutura em concreto e alvenaria rebocada e pintada na cor branco.

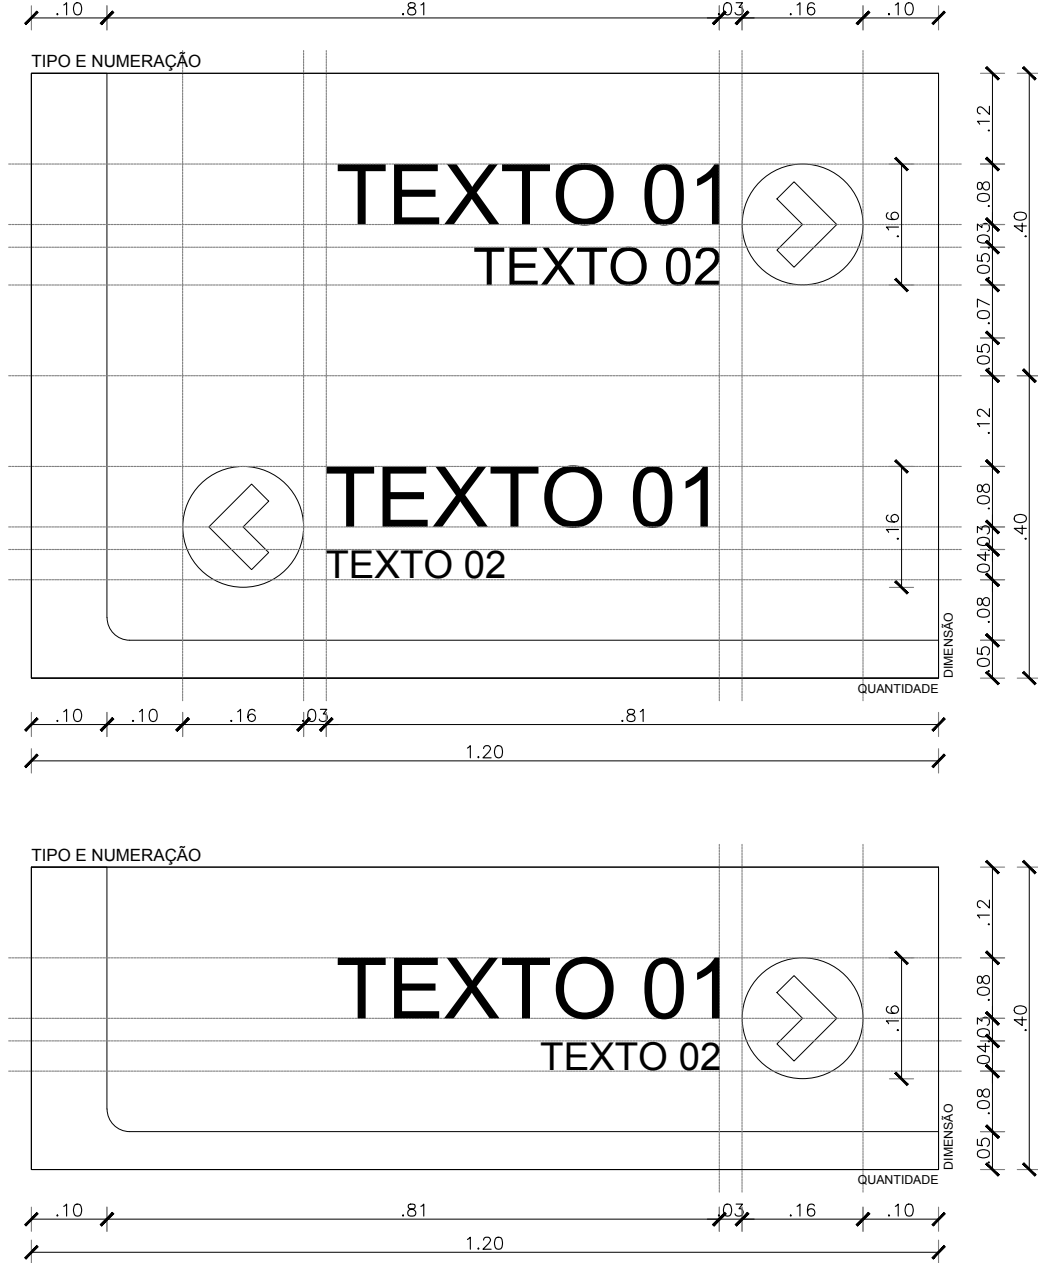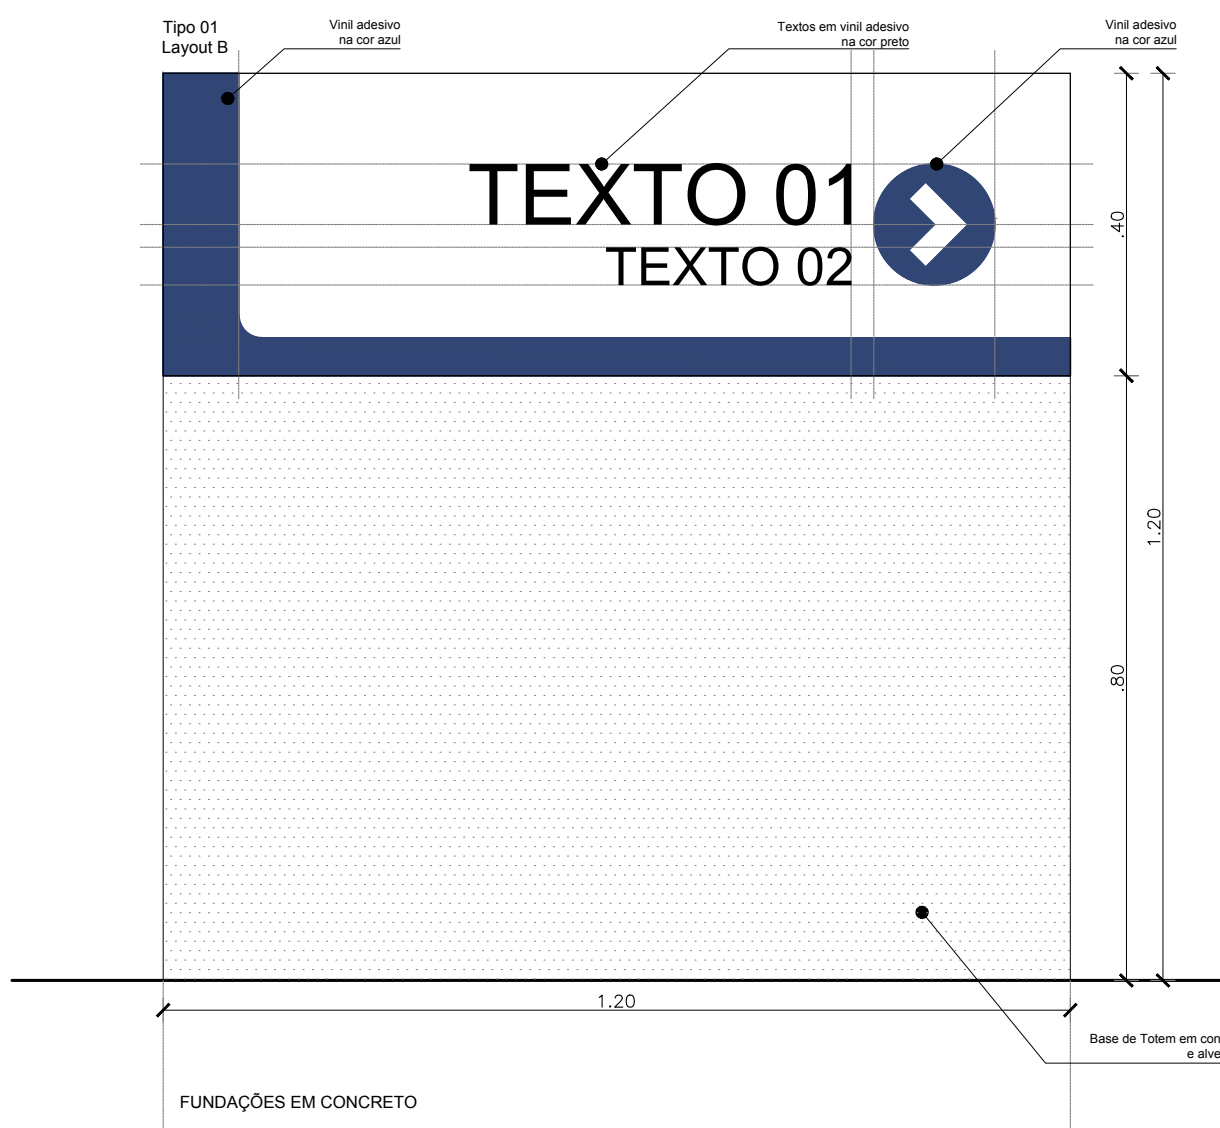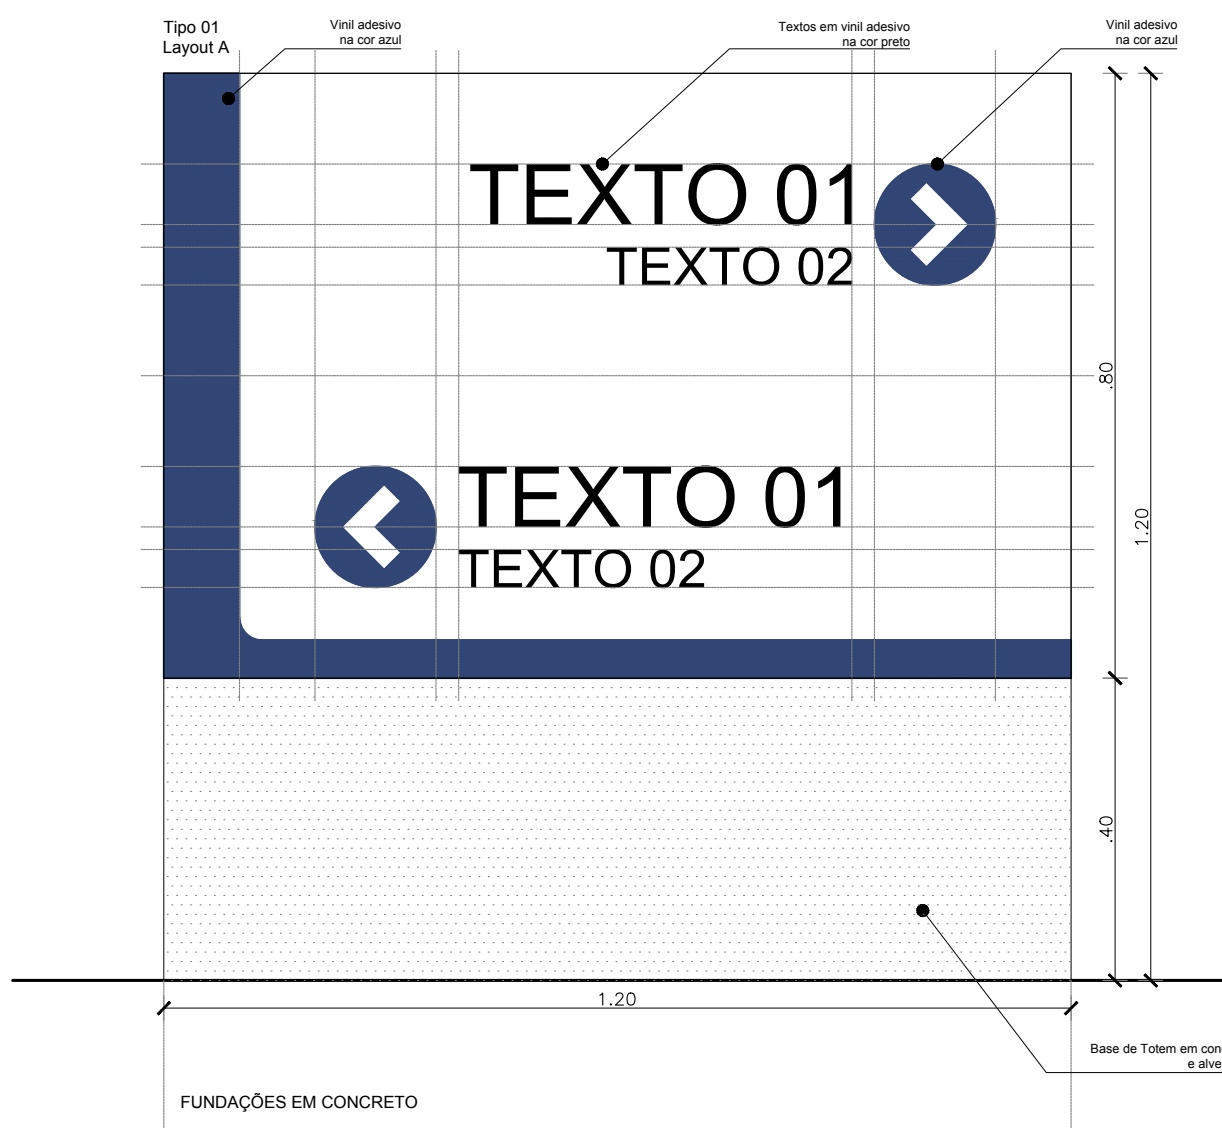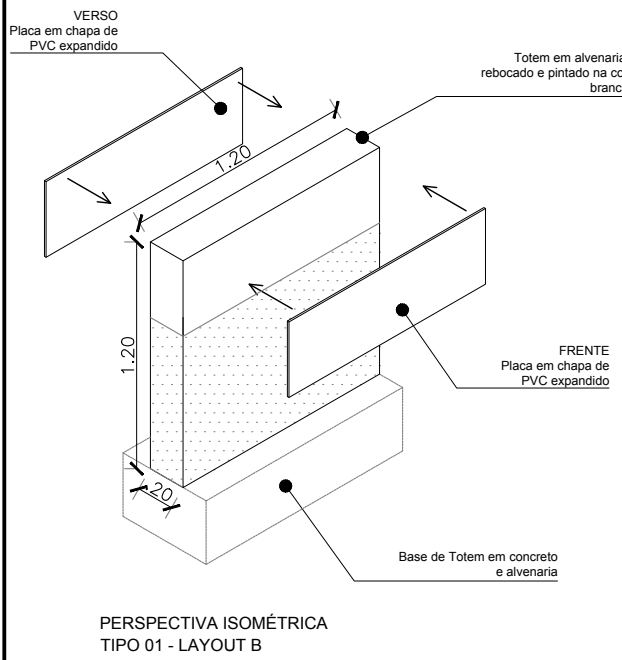

LETREIRO EM CAIXA ALTA - LCX



COMPOSIÇÃO DAS CORES

AZUL CLARO	BRANCO	PRETO	VERMELHO	AZUL
C: 100 M: 85 Y: 25 K: 20	C: 0 M: 0 Y: 0 K: 0	C: 0 M: 0 Y: 0 K: 100	C: 0 M: 100 Y: 100 K: 0	C: 100 M: 100 Y: 0 K: 20

ESPECIFICAÇÕES TÉCNICAS

As letras (h=variável) serão executadas em caixa metálica 50mm de espessura e revestida com chapa de aço galvanizado e esmaltado. A logomarca do Governo do Estado da Bahia e do SUS serão executadas em caixa metálica 30mm de espessura revestida com chapas de aço galvanizado e com acabamento em pintura automotiva nas cores indicadas.

Aplicar 2 demãos de verniz PU para maior fixação e durabilidade da peça.

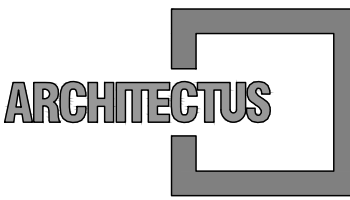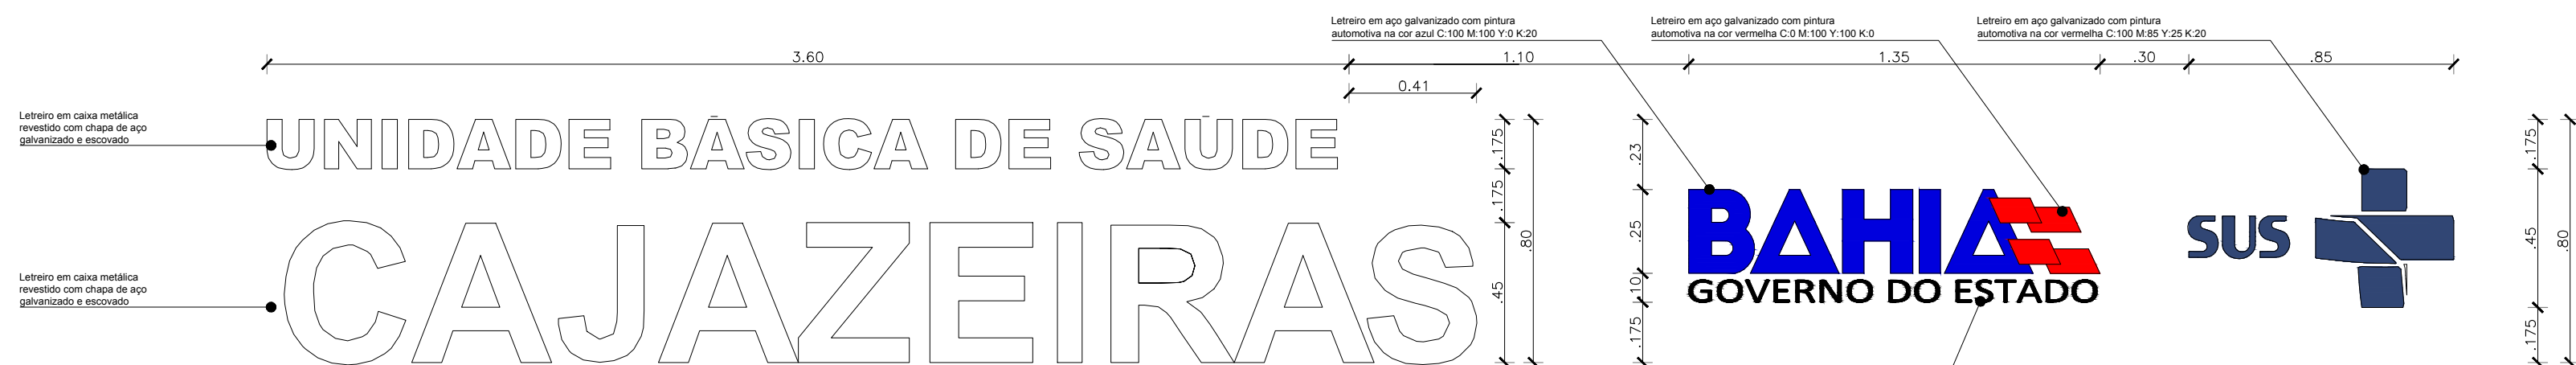

R. Canuto de Aguiar, n.1401
Fortaleza/CE - Tel:(85)3456-5000
architectusbr@gmail.com



Alameda Araguaia, n.2104, 2º andar
Barueri/SP - Tel:(11)2078-9000
comunicacao@mha.com.br

LEGENDA:

SUP.	COD. ATIVIDADE	INSCRIÇÃO	F/I

ISS-P

ISS-C

Proprietário:
Construção:

CREA/CAU

CREA/CAU

APROVO BOMBEIROS

APROVO PREFEITURA

00	Emissão inicial	26/03/2018	Mariana F.	Mariana F.
Revisão n°	Descrição	Data	Projeto	Aprovação
 BAHIA GOVERNO DO ESTADO ESTADO-BAHIA DO BRASIL PROSUS SECRETARIA DE SAÚDE DO ESTADO DA BAHIA-SESAB PROSUS Programa de fortalecimento do SUS na Região Metropolitana de Salvador				
Unidade/Orgão: UNIDADE BÁSICA DE SAÚDE /SESAB		Proprietário: SEC. DE SAÚDE DO ESTADO DA BAHIA		
Endereço: RUA "F" JAGUARIBE I		Município: SALVADOR	Bairro: CAJAZEIRAS	
Nome do projeto: PROJETO EXECUTIVO SINALIZAÇÃO - UBS III CAJAZEIRAS		Escala: INDICADA		SIN 002 006
Título do folha: ESPECIFICAÇÕES TÉCNICAS		Data: MAR/2018		
Responsável técnico: MARIANA FURLANI CAU: A15553-2		Coord. elab. de projetos: MARIA TEREZA DE CARVALHO BRAGA CAU: A15353-2		
Arquivo: 029_PE_SIN_001_CAJA_R00.dwg		Topógrafo: —		
		Desenho:		