


R. Conuto de Aguiar, n.1401
Fortaleza/CE – Tel:(85)3456–5000
architectusbr@gmail.com




MHA Engenharia Ltda
Alameda Araguaia, 2.104, 2º andar
Barueri/SP – Tel.(011)2078 9000
http://www.mha.com.br

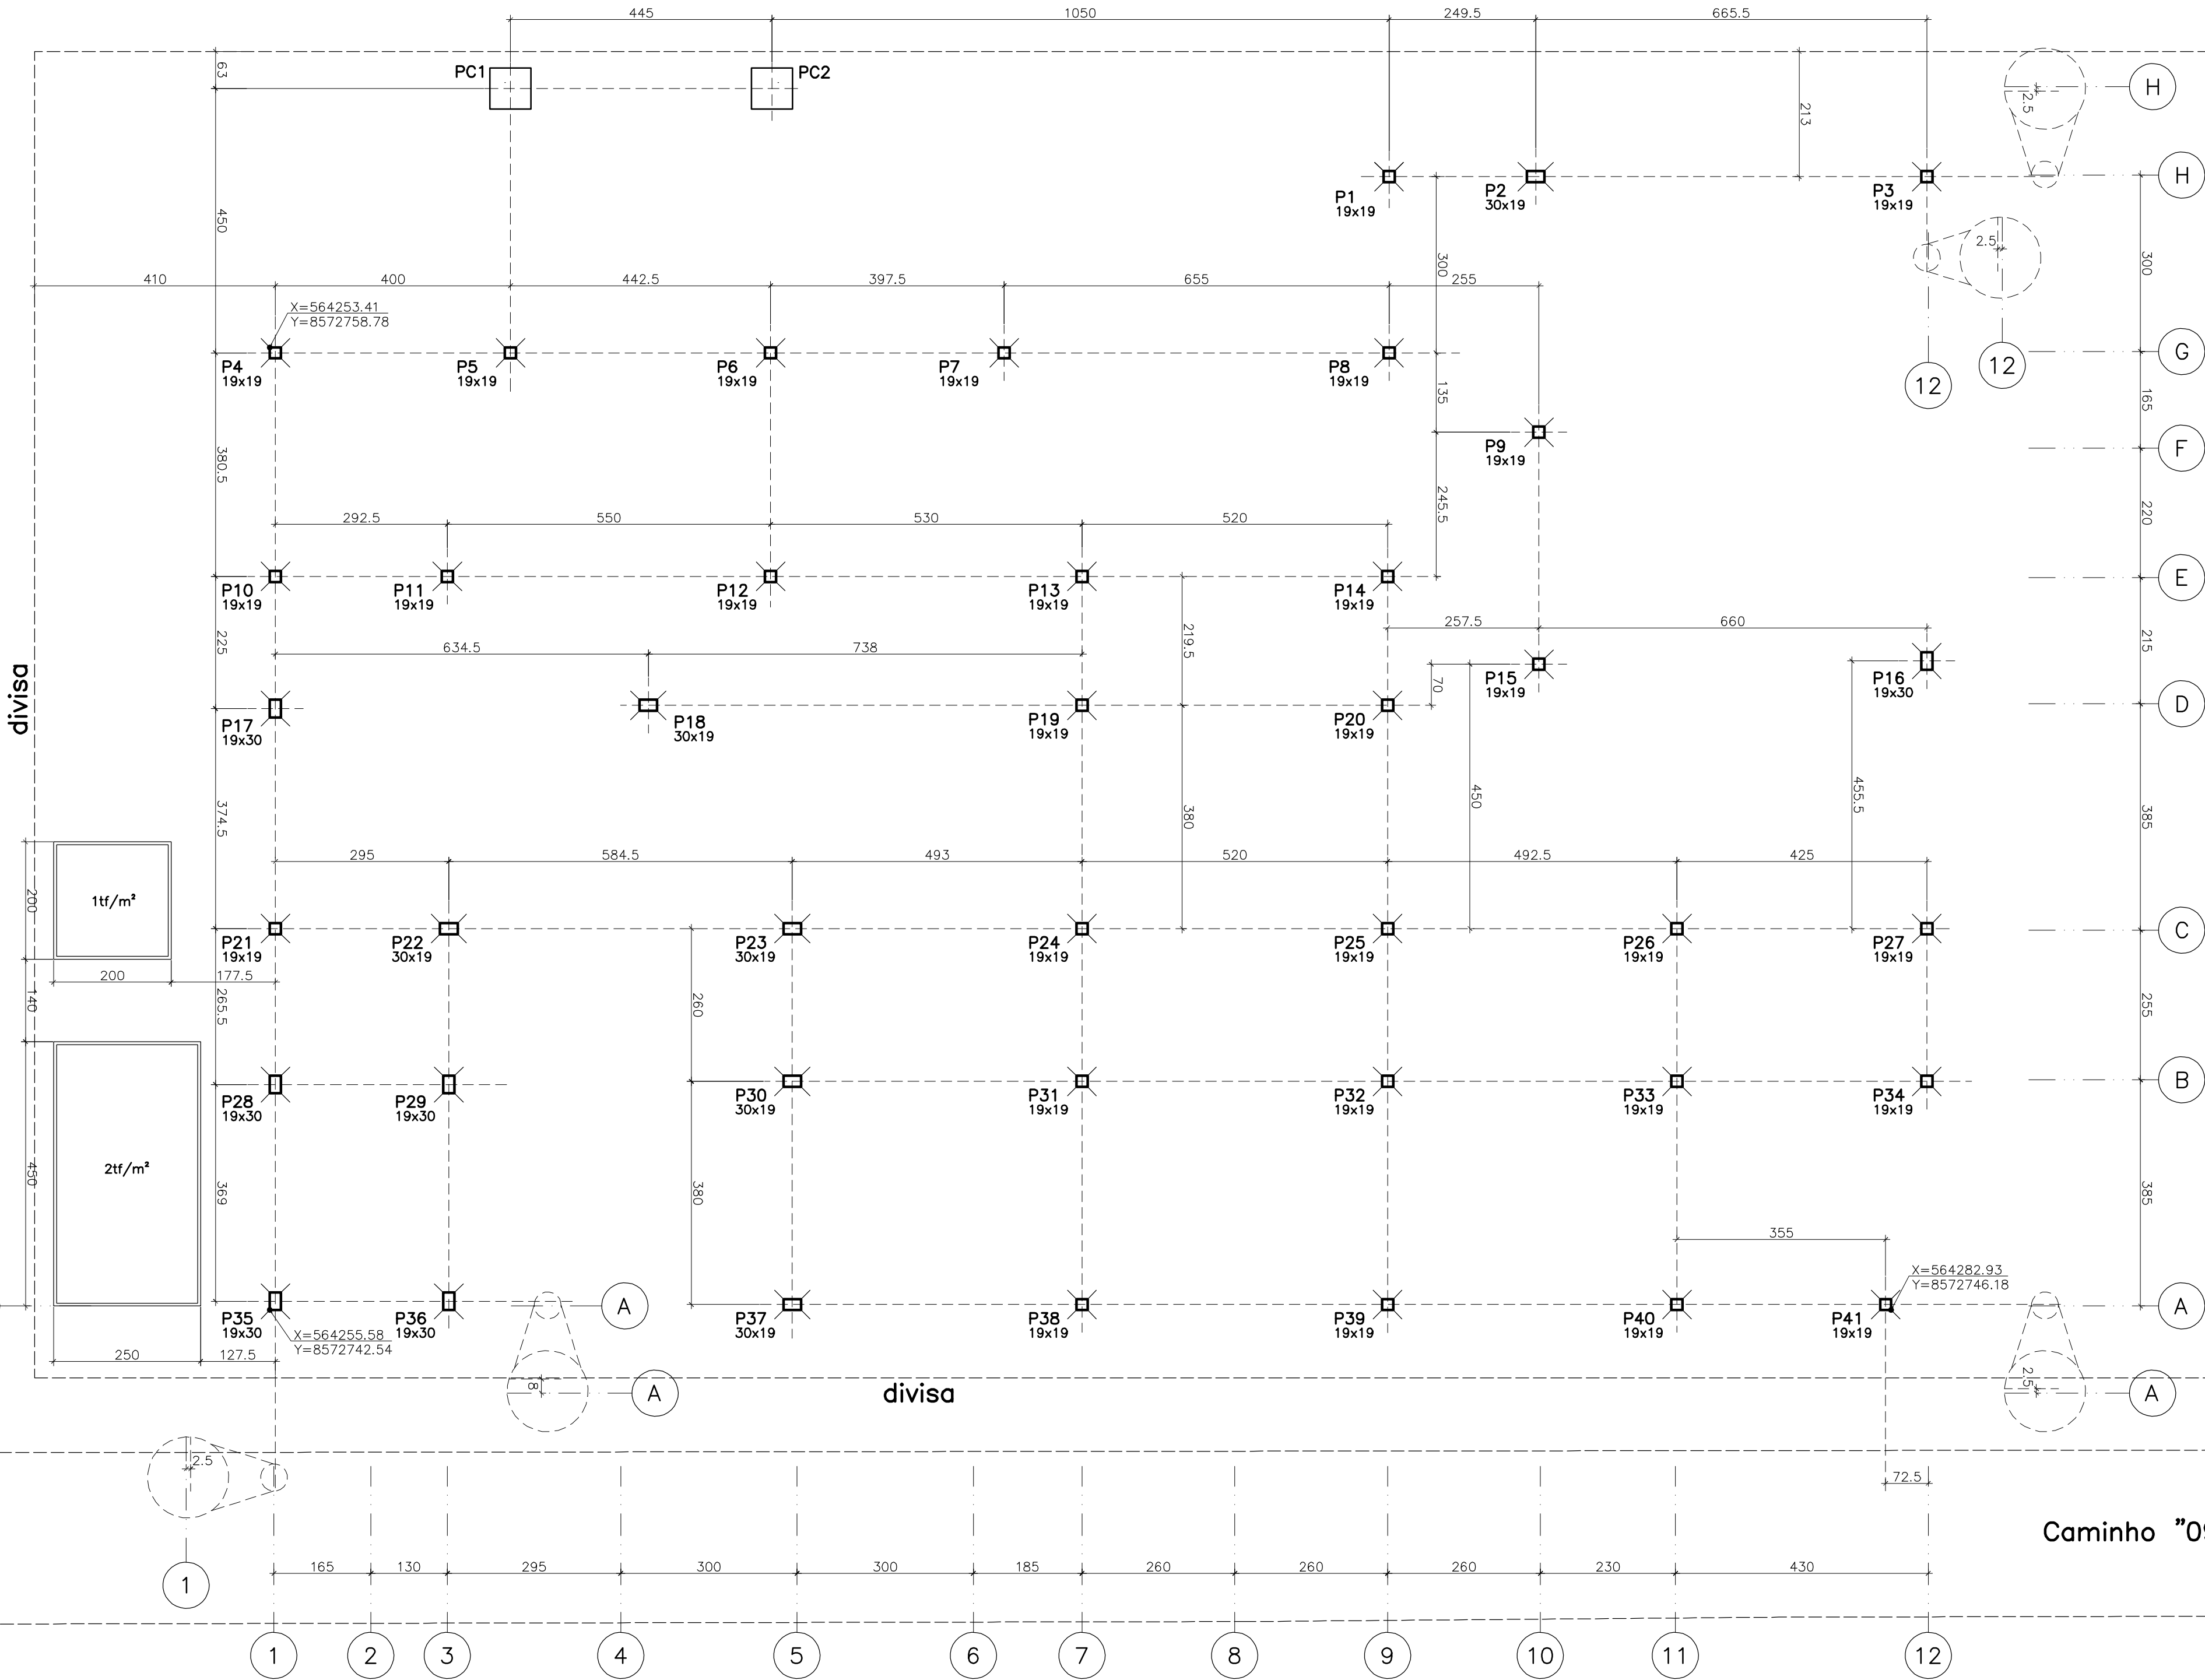

Elem	Todos permanentes e acidentais dos pavimentos		
	Fz	Mx	My
P1	3	0	0
P2	37	0	0
P3	38	1	0
P4	8	0	0
P5	23	0	0
P6	20	0	0
P7	29	1	3
P8	18	0	0
P9	22	0	0
P10	13	0	0
P11	28	0	0
P12	25	0	0
P13	26	0	0
P14	23	-1	-1
P15	29	0	2
P16	58	-1	-2
P17	18	0	0
P18	43	-1	4
P19	29	0	0
P20	16	0	0
P21	17	0	0
P22	41	0	1
P23	39	-1	0
P24	24	0	0
P25	24	0	0
P26	33	-1	0
P27	19	0	0
P28	20	0	0
P29	61	0	0
P30	62	0	-1
P31	28	0	0
P32	28	0	0
P33	25	0	0
P34	14	0	0
P35	18	0	0
P36	52	0	0
P37	50	0	-1
P38	23	0	0
P39	23	0	0
P40	20	0	0
P41	8	0	0
PC1	7	1	1
PC2	7	1	-1

Observações:
1 - Esforços com valores característicos
2 - Forças em tf
3 - Momentos em tfm
4 - Sistema de coordenadas GLOBAL
5 - PC1 e PC2 são pontos de carga

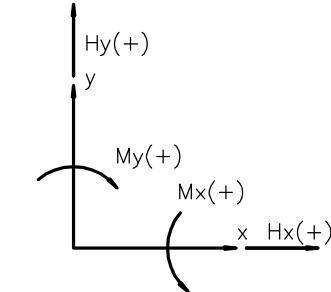

Usar as espessuras indicadas e a cor preta.

Cor	Espessura des (mm)
1	0,2
2	0,6
3	0,4
4	0,3
5	0,1
6	0,1
7	0,6
8	0,8
9	0,2
10	1,0
11	0,2
12	0,2
13	0,2
14	0,1
15	0,09

Use Objeto a

Color	Plot	Color
250	0,1	67%
251	0,1	54%
252	0,1	40%
253	0,1	28%
254	0,1	13%

Caminho "09 G" Jaguaripe I

0	EMIÇÃO INICIAL	26/03/2018	RAFAEL	MARCELO	
Revisão	n°	Descrição	Data	Projeta	Aprovaçã

BAHIA
GOVERNO DO ESTADO
ESTADO DA BAHIA

PROSUS
SECRETARIA DE SAÚDE DO ESTADO DA BAHIA-SESAB

Unidade/Orgão:
UNIDADE BÁSICA DE SAÚDE / SESAB

Município:
SALVADOR

Bairro:
CAJAZEIRAS

Nome do projeto:
PROJETO EXECUTIVO DE ESTRUTURA

Escala:
1:75

Título:
PLANTA DE LOCAÇÃO DAS ESTACAS, PILARES E TABELA DE CARGAS

Data:
26 / 03 / 2018

Folha:
EST 001

Responsável técnico:
MARIA ELISA V. GERMANO
CREA: 601405075

Coord. elab. de projetos:
MARIA TEREZA DE CARVALHO BRAGA
CAU: A15353-2

Arquivo:
029_PE_EST_001_UBSIII_CAJAZEIRAS_LOC_R00

Topógrafo:
-

Desenho:
RAFAEL