



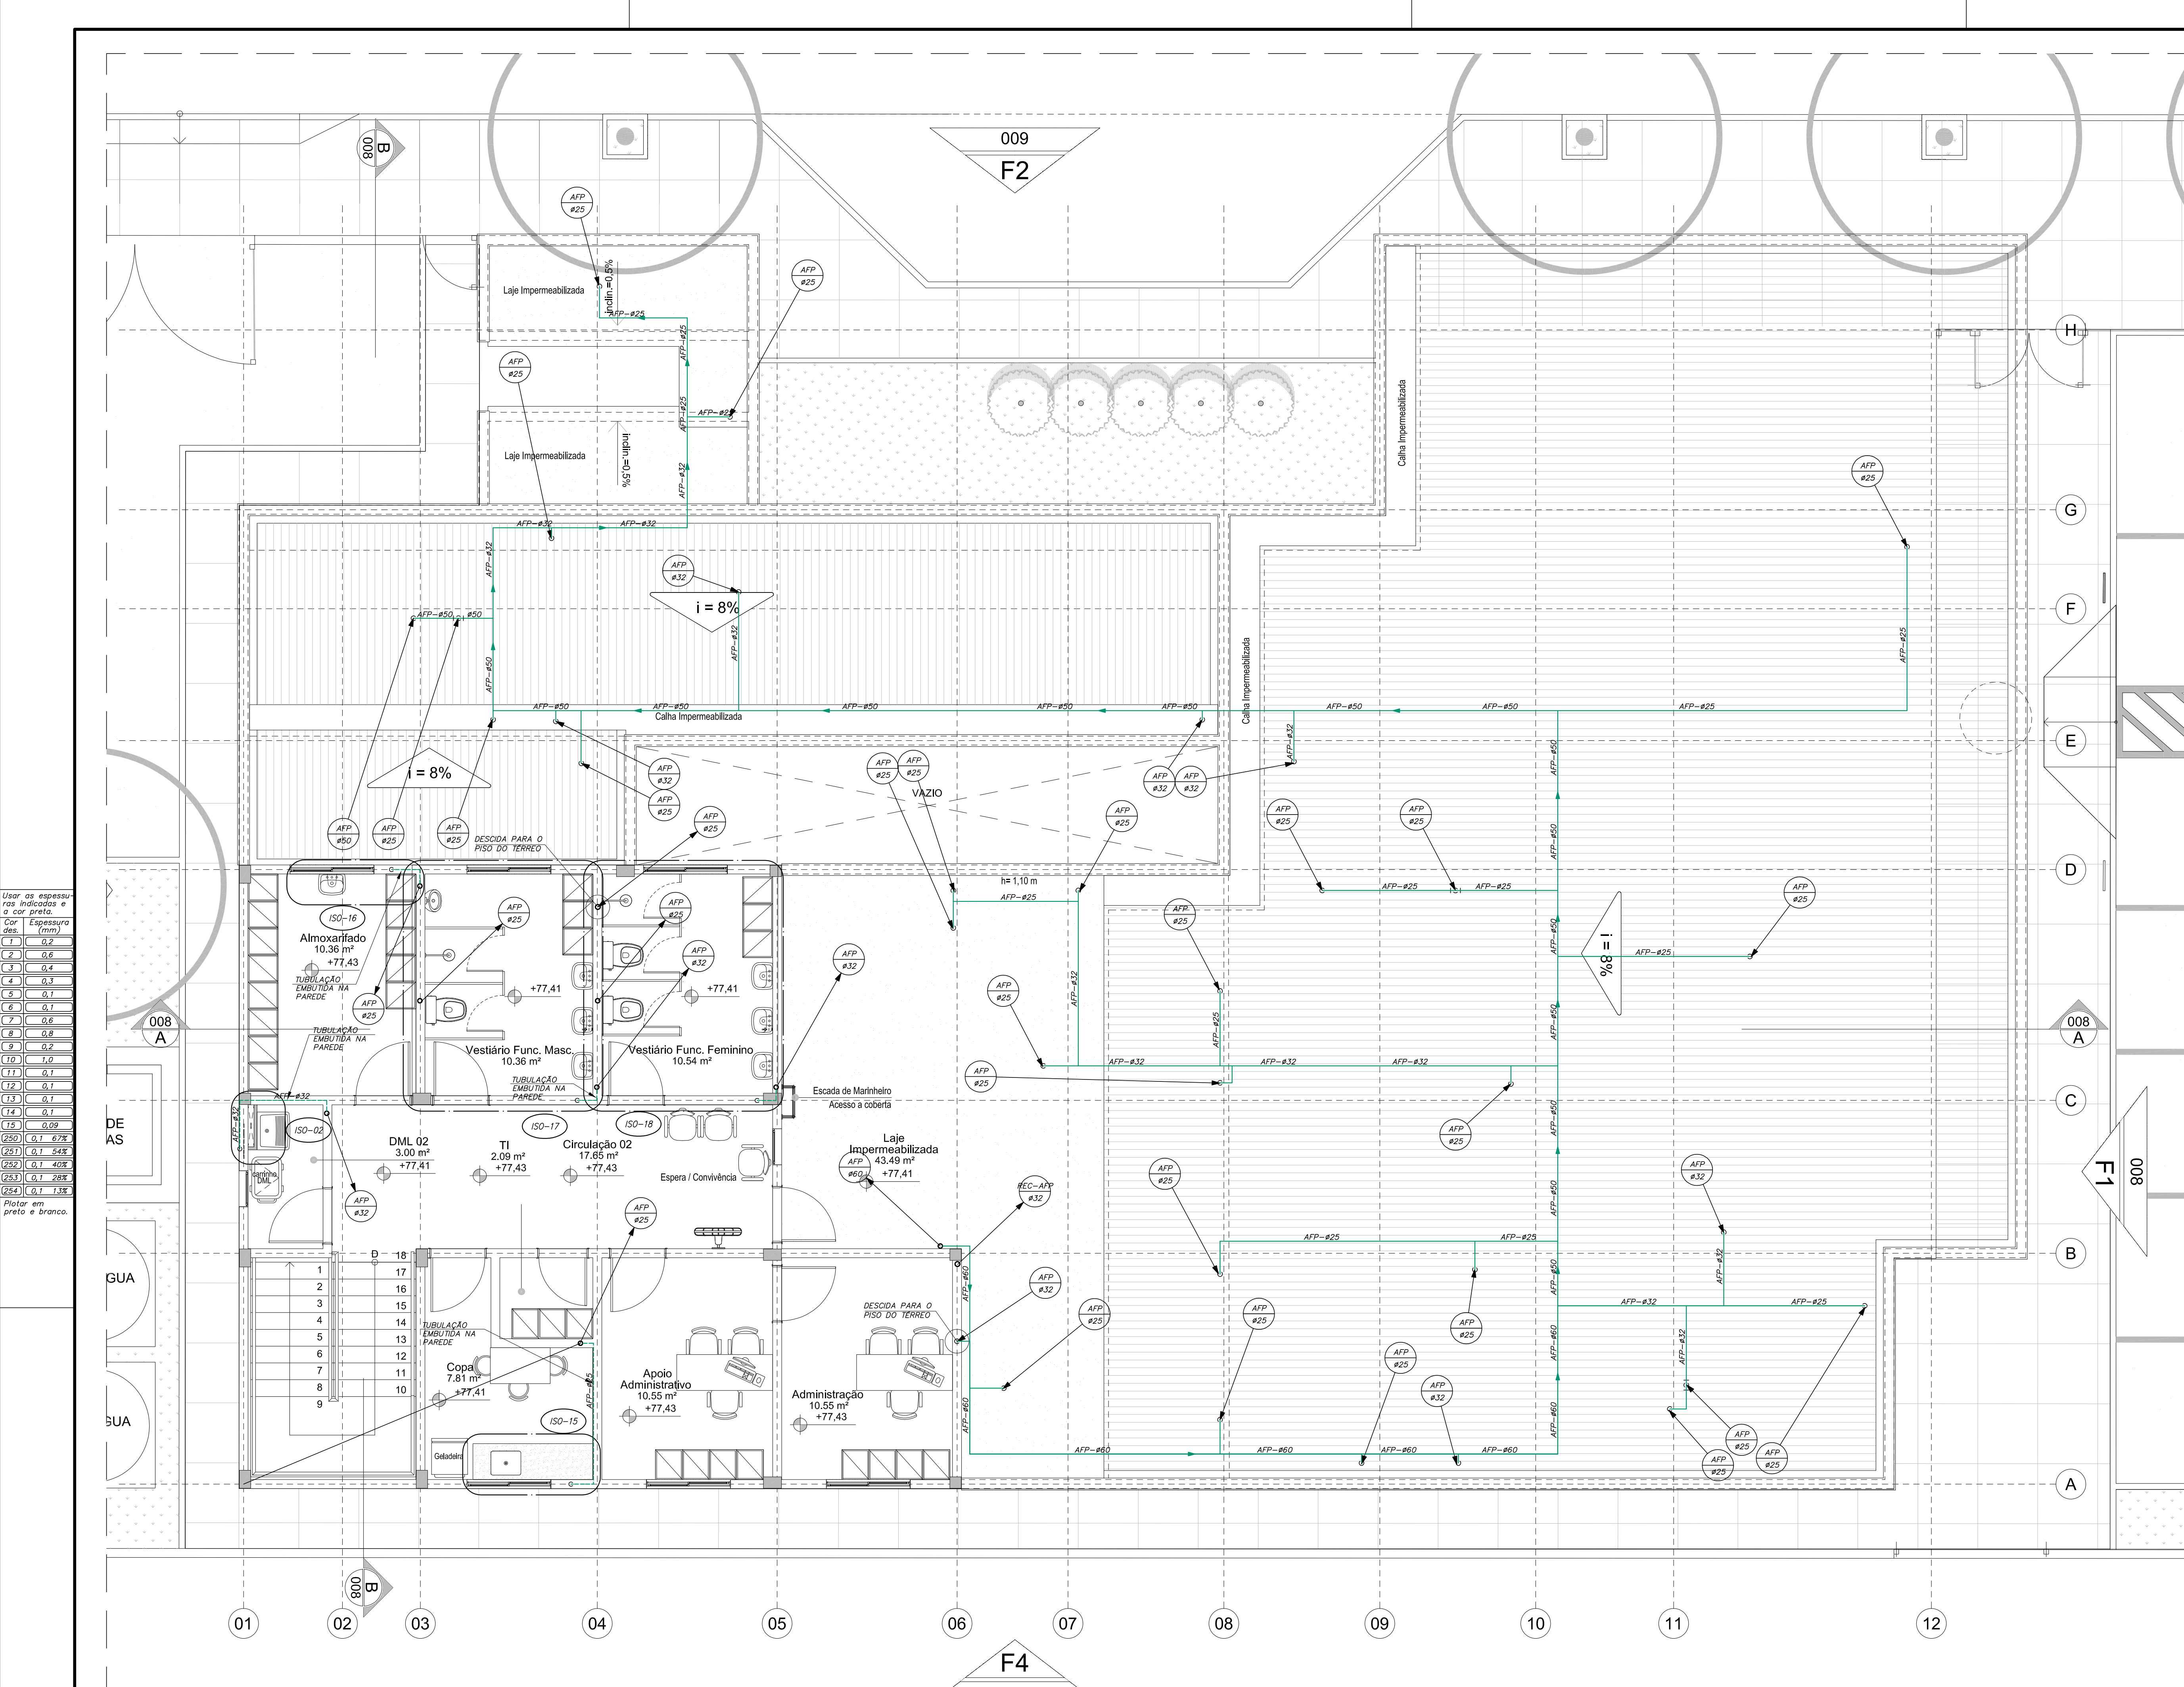

PLANTA DO PAVIMENTO SUPERIOR
ESC. 1:50

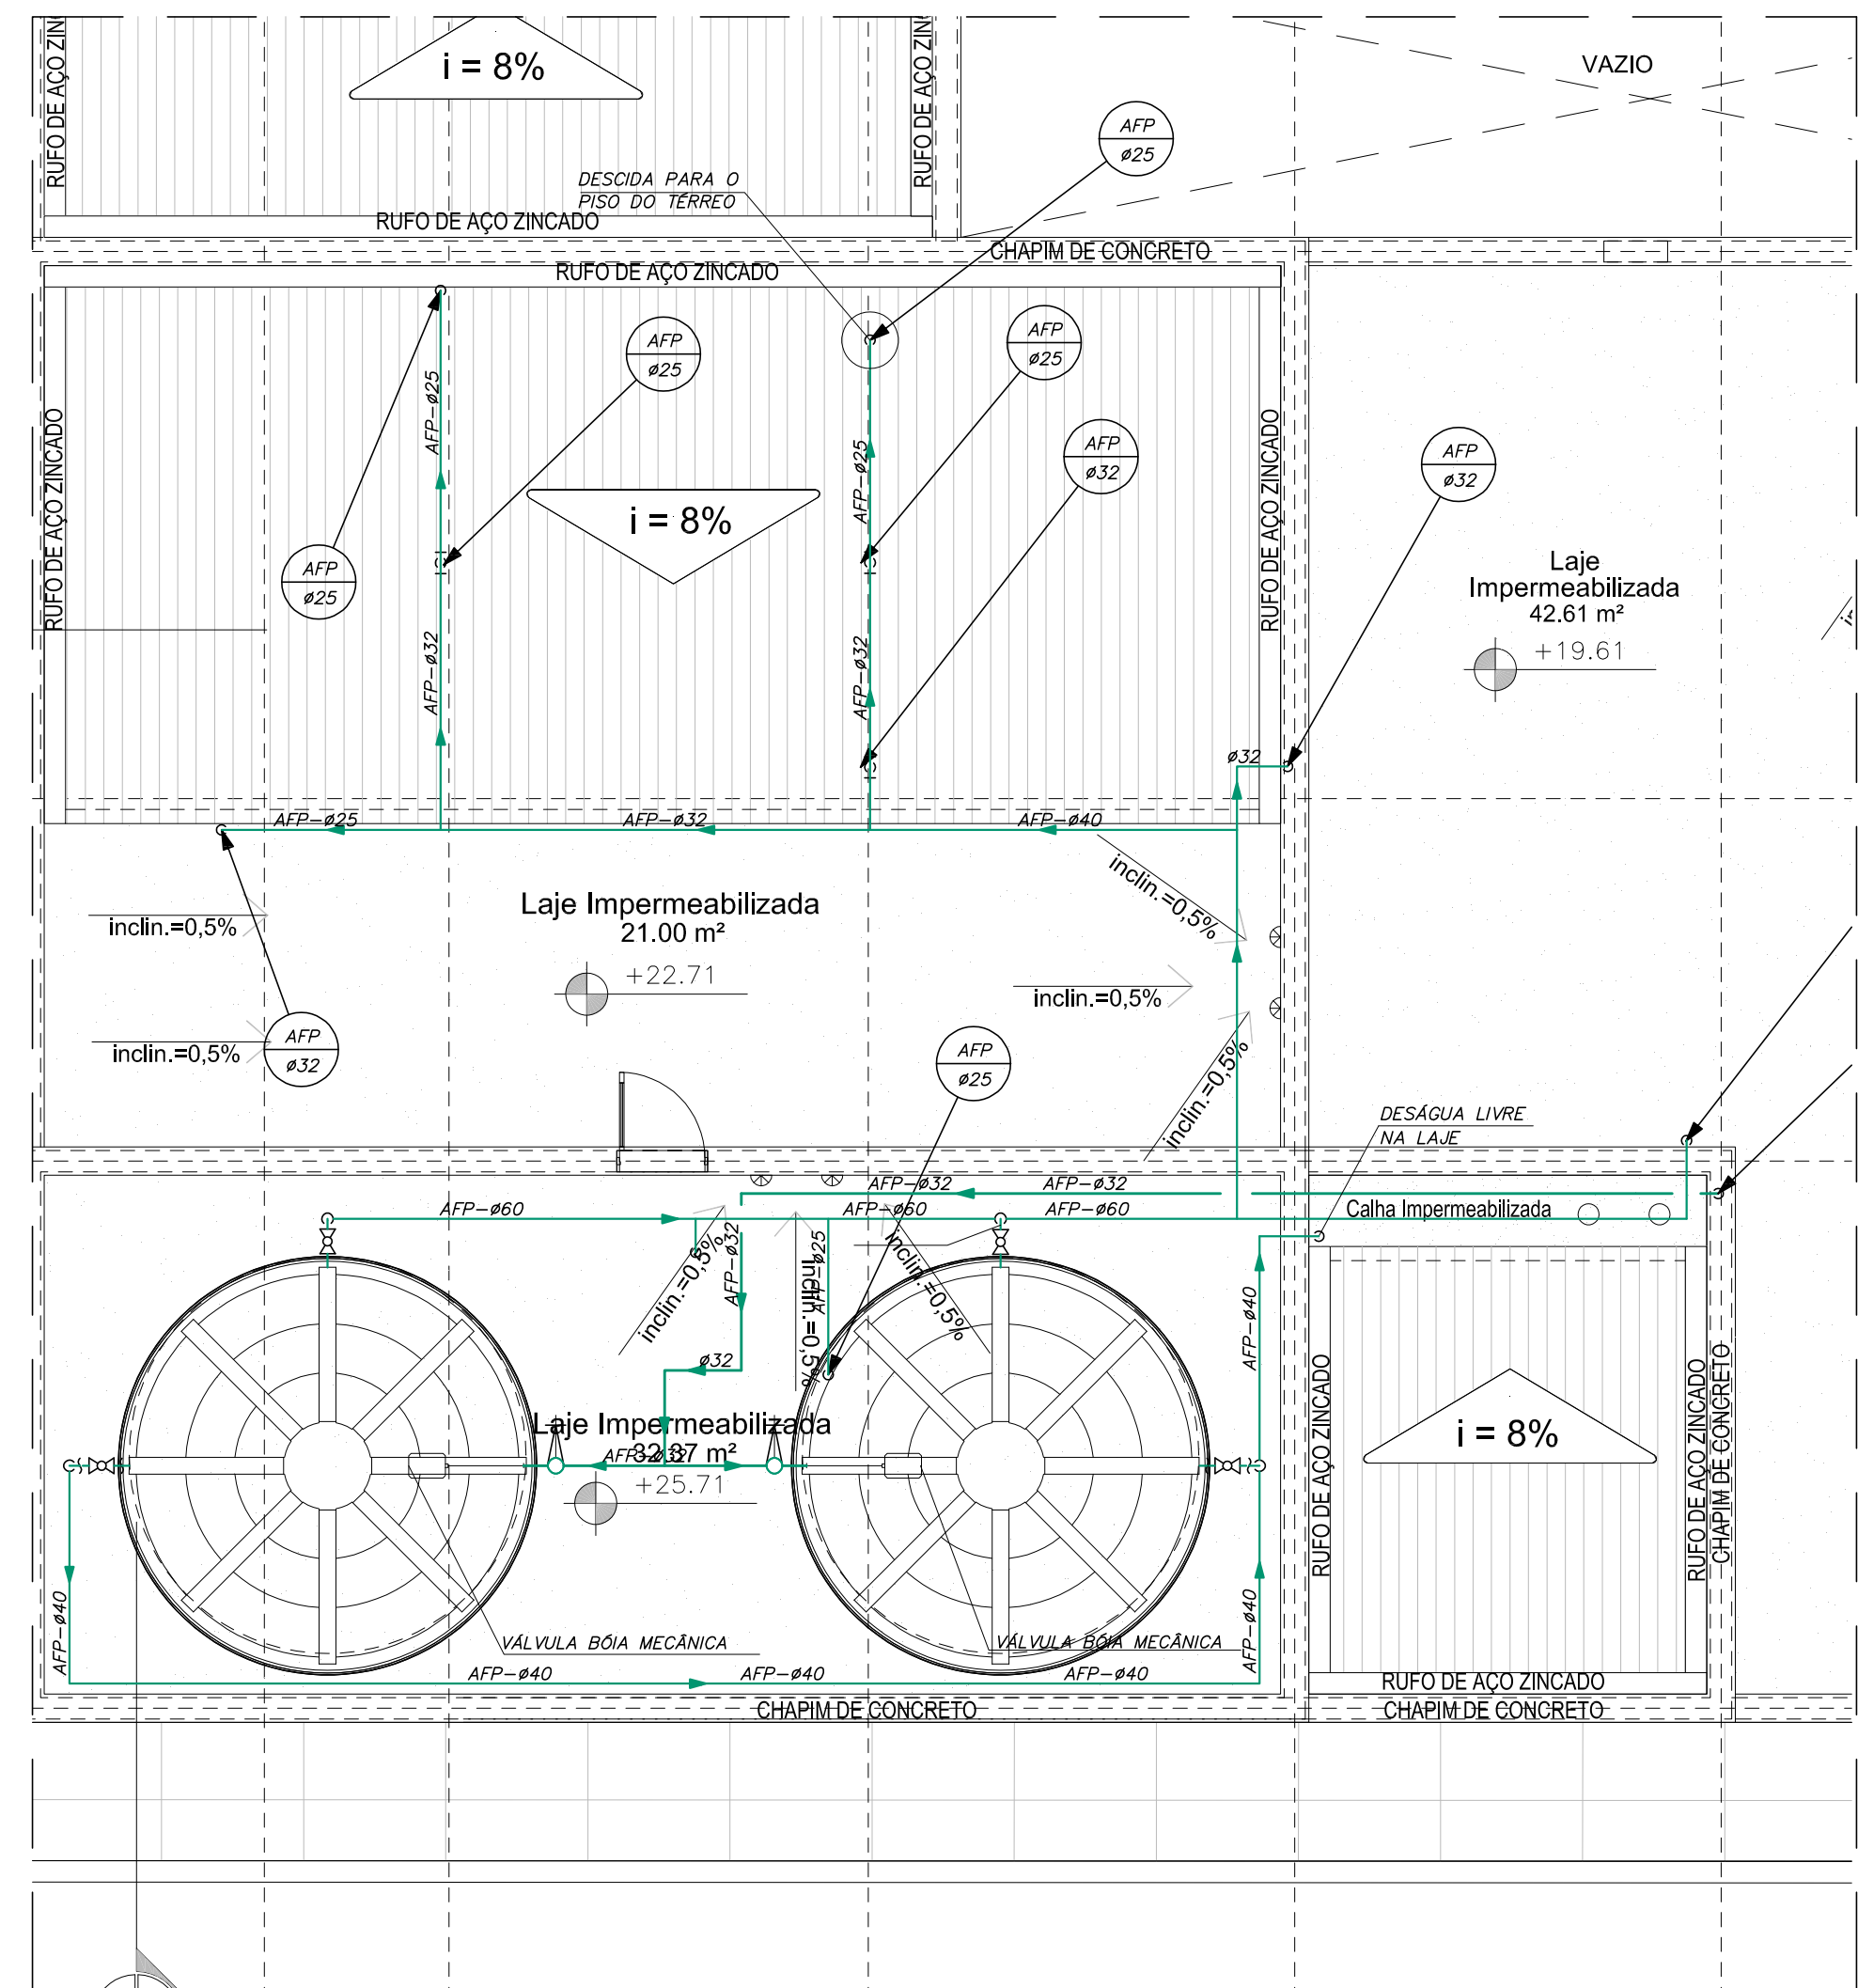

PLANTA DA COBERTURA
ESC. 1:50

NOTAS:

- DIÂMETROS ESTÃO EM MILÍMETROS E AS DIMENSÕES ESTÃO EM METROS
- OS DETALHES GERAIS ESTARÃO NAS PLANTAS BAIXAS
- VER IMPLANTAÇÃO GERAL DE ÁGUA NO DESENHO HID-001
- AS TUBULAÇÕES DE ÁGUA FRIA DEVERÃO SER EM PVC RÍGIDO
- AS TUBULAÇÕES PARA BACIAS COM VÁLVULA ESTÃO DIFERENCIADAS EM PLANTA
- VER DETALHE DOS RESERVATÓRIOS NO DESENHO HID-005
- VER ISOMÉTRICOS NA FOLHA HID-004

LEGENDA SISTEMAS DE ÁGUA

NOMENCLATURA	DESCRIÇÃO
AFP	TUBULAÇÃO DE ÁGUA FRIA POTÁVEL
AFV	TUBULAÇÃO DE ÁGUA FRIA PARA BACIA COM VÁLVULA
EAF	TUBULAÇÃO DE ENTRADA D'ÁGUA FRIA
REC-AFP	TUBULAÇÃO DE RECALQUE DE ÁGUA FRIA POTÁVEL
○	TUBULAÇÃO QUE SOBRE
○+	TUBULAÇÃO QUE DESCE

IDENTIFICAÇÃO DAS PRUMADAS IDENTIFICAÇÃO DE DETALHES

BS	BACIA SANITÁRIA
CH	CHUVEIRO
EX	EXPURGO
LV	LAVATÓRIO
MI	MICTÓRIO
DH	DUCHA HIGIÊNICA
PI	PIA
TD	TANQUE
T.L.	TORNEIRA DE LAVAGEM
V.H.M.	VÁLVULA HIDROMECÂNICA PARA MICTÓRIO
R.G.	REGISTRO DE GAVETA
R.P.	REGISTRO DE PRESSÃO

0	EMISSIONAL INICIAL	26/03/2018	RONDENA	SORAYA
Revisão n°	Descrição	Data	Projetista	Aprovação

BAHIA GOVERNO DO ESTADO SECRETARIA DE SAÚDE DO ESTADO DA BAHIA-SESAB	PROSUS Programa de Inovação em Saúde SECRETARIA DE SAÚDE DO ESTADO DA BAHIA-SESAB	PROSUS Programa de Inovação em Saúde SECRETARIA DE SAÚDE DO ESTADO DA BAHIA-SESAB
Unidade/Orgão: UNIDADE BÁSICA DE SAÚDE / SESAB	Município: SALVADOR	Bairro: CAJAZEIRAS
Nome do projeto: PROJETO EXECUTIVO DE INSTALAÇÕES HIDRÁULICAS	Data: 26 / 03 / 2018	Folha: 1/50
Título: PLANTA DO PAVIMENTO SUPERIOR E COBERTURA	Responsável Técnico: SORAYA TRINDADE MARCHIOLI CREA 0662517-1	Coord. elab. de projetos: MARIA TEREZA DE CARVALHO BRAGA CRA 110025
Arquivo: 029_PE_HID_002_UBS_CAJAZEIRAS_SUP_R00	Topógrafo:	Desenho: