


Usar as espessuras indicadas e a cor preta.

Cor	Espessura des. (mm)
1	0,2
2	0,6
3	0,4
4	0,3
5	0,1
6	0,1
7	0,6
8	0,6
9	0,2
10	1,0
11	0,1
12	0,1
13	0,1
14	0,1
15	0,09
250	0,1 0,75
260	0,1 0,45
250	0,1 0,05
250	0,1 0,25
250	0,1 1,35

Plotar em preto e branco.

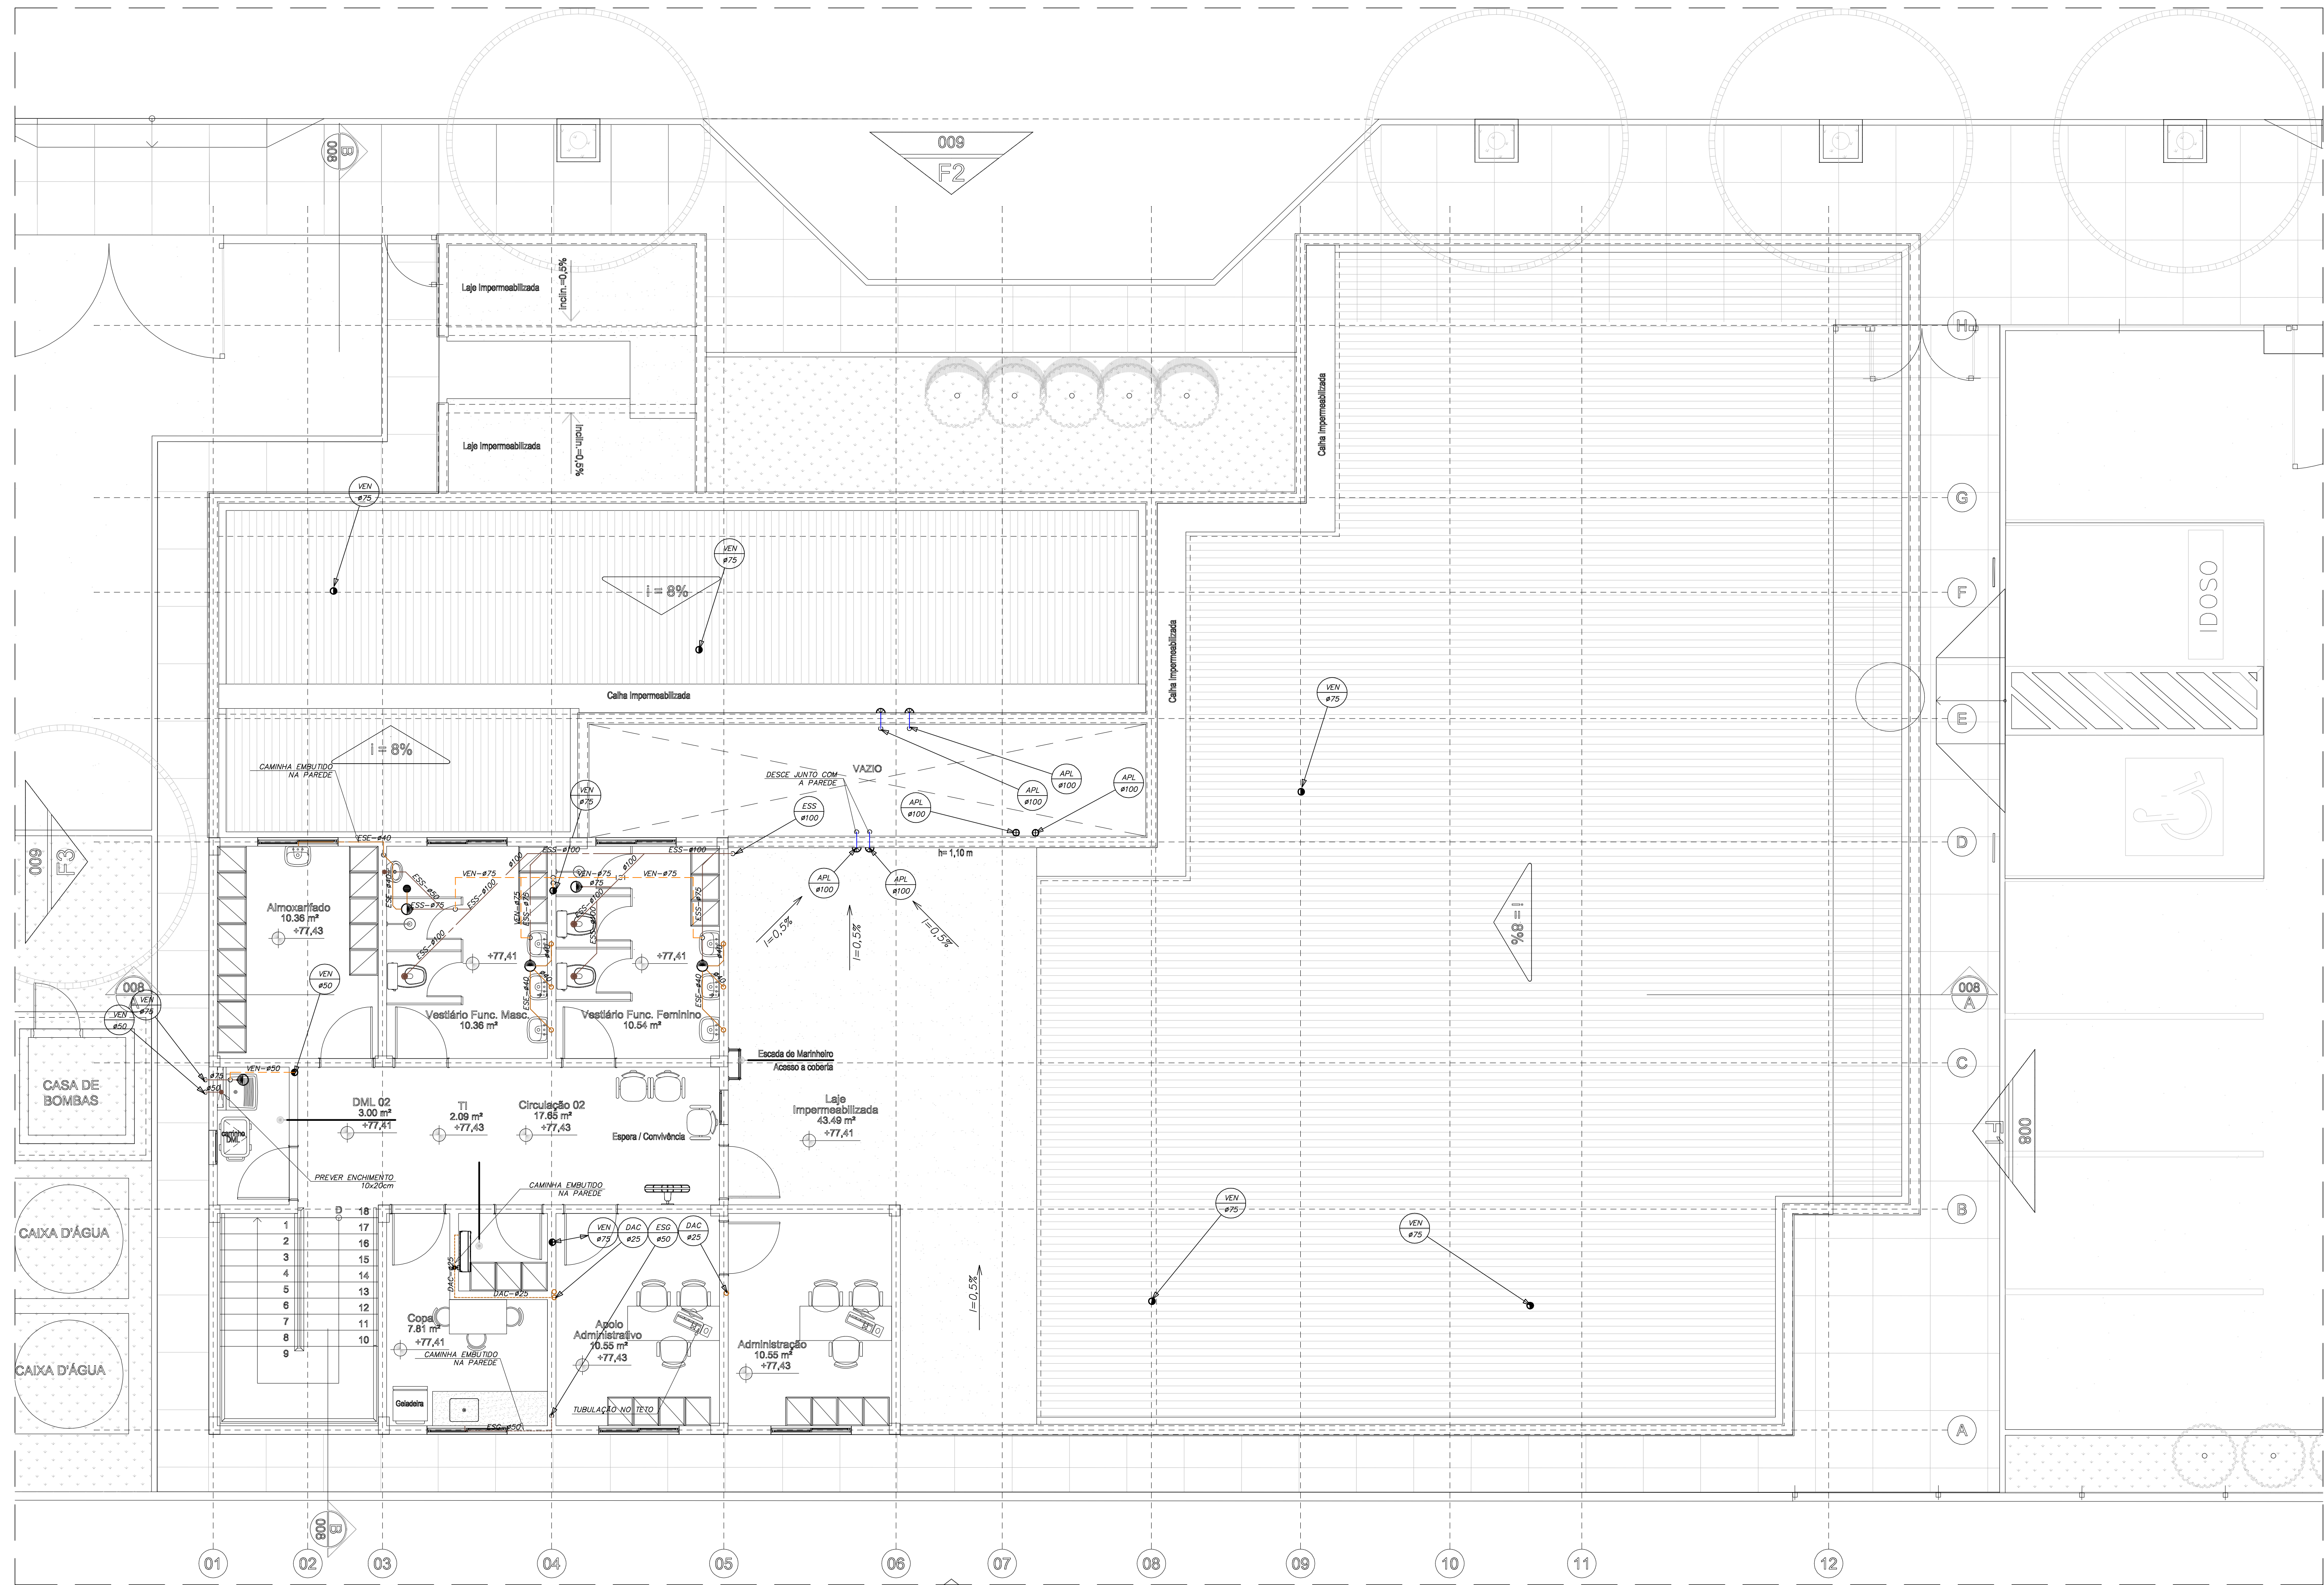

PLANTA DO PAVIMENTO SUPERIOR
ESC. 1:50

NOTAS

ESGOTO E ÁGUAS PLUVIAIS

- TODOS OS RALOS DEVERÃO SER PROVIDOS DE GRELHAS DE INOX ARTICULÁVEIS.
- AS CAIXAS DE INSPEÇÃO DEVERÃO SER PROVIDAS DE GUIAS.
- AS TUBULAÇÕES SUBTERRÂNEAS DEVERÃO TER RECOBRIMENTO MÍNIMO COM AREIA OU PO DE PEDRA DE 30cm EM PASSOS E JUNTOS (SEM TRAFEGO DE VEÍCULO). 80cm NO CASO DE TRAFEGO LEVE E 80cm NO CASO DE TRAFEGO PESADO.
- NO CASO DE IMPOSSIBILIDADE DE RESPEITAR OS RECOBRIMENTOS INDICADOS, DEVERÃO SER ENVELOPADOS (CANALETA).
- NÃO DEVERÁ SER UTILIZADO CONCRETO COMO REVESTIMENTO DA TUBULAÇÃO.
- UTILIZAR TAMPAIS LEVES OU PESADOS DE ACORDO COM O TRAFEGO DE VEÍCULOS DO LOCAL.
- TODAS AS TUBULAÇÕES DE ESGOTO COM DIÂMETRO INFERIOR A 100mm, DEVERÃO TER DECLIVIDADE MÍNIMA DE 2%. AS TUBULAÇÕES COM DIÂMETRO IGUAL OU SUPERIOR A 100mm DEVERÃO TER DECLIVIDADE MÍNIMA DE 1%.
- TUBULAÇÕES DE DRENOS DE AR CONDICIONADO QUANDO NÃO EMBUTIDAS EM ALVENARIA, DEVERÃO SER ISOLADAS COM ESPUMA ELASTOMÉRICA.

LEGENDA SISTEMAS DE ESGOTO E ÁGUAS PLUVIAIS

NOMENCLATURA	DESCRIÇÃO
APL	TUBULAÇÃO DE ÁGUAS PLUVIAIS.
ESS	TUBULAÇÃO DE ESGOTO SANITÁRIO.
VEN	TUBULAÇÃO DE VENTILAÇÃO SOBRE O FORRO.
DAC	TUBULAÇÃO DE DRENO DE AR CONDICIONADO.
	SENTEDO DE FLUXO.
VEN	COLUNA DE VENTILAÇÃO.
DAC	COLUNA DE DRENO DE AR CONDICIONADO.
APL	COLUNA DE ÁGUAS PLUVIAIS.

IDENTIFICAÇÃO DAS PRUMADAS

1	RALO SIFONADO COM TAMPA ESCAMOTEÁVEL.
2	GRELHA HEMISFÉRICA.
3	CAIXA SIFONADA SIMPLES.
4	CAIXA DE INSPEÇÃO DE ESGOTO.
5	CAIXA DE INSPEÇÃO DE ÁGUA PLUVIAL.