


NOTAS

- 01- CONSULTAR MEMORIAL DESCRITIVO DO PROJETO PARA INFORMAÇÕES COMPLEMENTARES.
02- TODAS AS CAIXAS DE PASSAGEM INTERNAS DEVERÃO SER METÁLICAS E COM TAMPA APARAFUSADA. CAIXAS DE PASSAGEM NA ÁREA EXTERNA SERÃO EM CONCRETO.
03- ELETRODUTOS ENTERRADOS NA ÁREA EXTERNA SERÃO DO TIPO PEAD (POLIETILENO DE ALTA DENSIDADE), DIÂMETRO MÍNIMO DE 1 1/4".
04- NAS REGIÕES DE TRAFEGO DE VEÍCULOS OS ELETRODUTOS ENTERRADOS DEVERÃO SER ENVOLTOS POR 10cm DE CONCRETO.
05- ELETRODUTOS EMBUTIDOS EM PAREDE, LAJE E/OU ENTERRADOS NA ÁREA INTERNA SERÃO DE PVC RÍGIDO ROSCÁVEL, DIÂMETRO MÍNIMO 1".
06- ELETRODUTOS APARENTES SERÃO DE AÇO CARBONO GALVANIZADO À FOGO.
07- A ILUMINAÇÃO EXTERNA DEVE SER EXECUTADA POR ELETRODUTO PEAD DE 1 1/4".

LEGENDA

	LUMINÁRIA FECHADA PARA LÂMPADA DE VAPOR DE MERCÚRIO 250W, COM REATOR DE PARTIDA RÁPIDA, INSTALADO EM POSTE CURVO SIMPLES DE 9 METROS
	LUMINÁRIA FECHADA PARA LÂMPADA DE VAPOR DE MERCÚRIO 250W, COM REATOR DE PARTIDA RÁPIDA, INSTALADO EM POSTE CURVO DUPLO DE 9 METROS
	RELÉ FOTOELÉTRICO IP-43/K-04, BIVOLT (127/220V), REF. 642-46, PIAL, LEGRAND
	TOMADA F+N-T-20A - h=1,30m DO PISO ACABADO 01 TOMADAS INSTALADA EM CAIXA 4x2x2
	PONTO DE FORÇA MONOFÁSICO - h=2,20m DO PISO ACABADO INSTALADO EM CAIXA 4x2x2
	ELETRODUTO DE PVC RÍGIDO ROSCÁVEL, EMBUTIDO NA PAREDE OU TETO
	ELETRODUTO DE AÇO CARBONO GALVANIZADO, APARENTE NAS ÁREAS EXTERNAS
	ELETRODUTO DE PVC EMBUTIDO NO PISO, RÍGIDO ROSCÁVEL NAS ÁREAS INTERNAS E PEAD NAS ÁREAS EXTERNAS
	QUADRO DE DISTRIBUIÇÃO DE EMBUTIR - ESPECIFICAÇÃO NO MEMORIAL



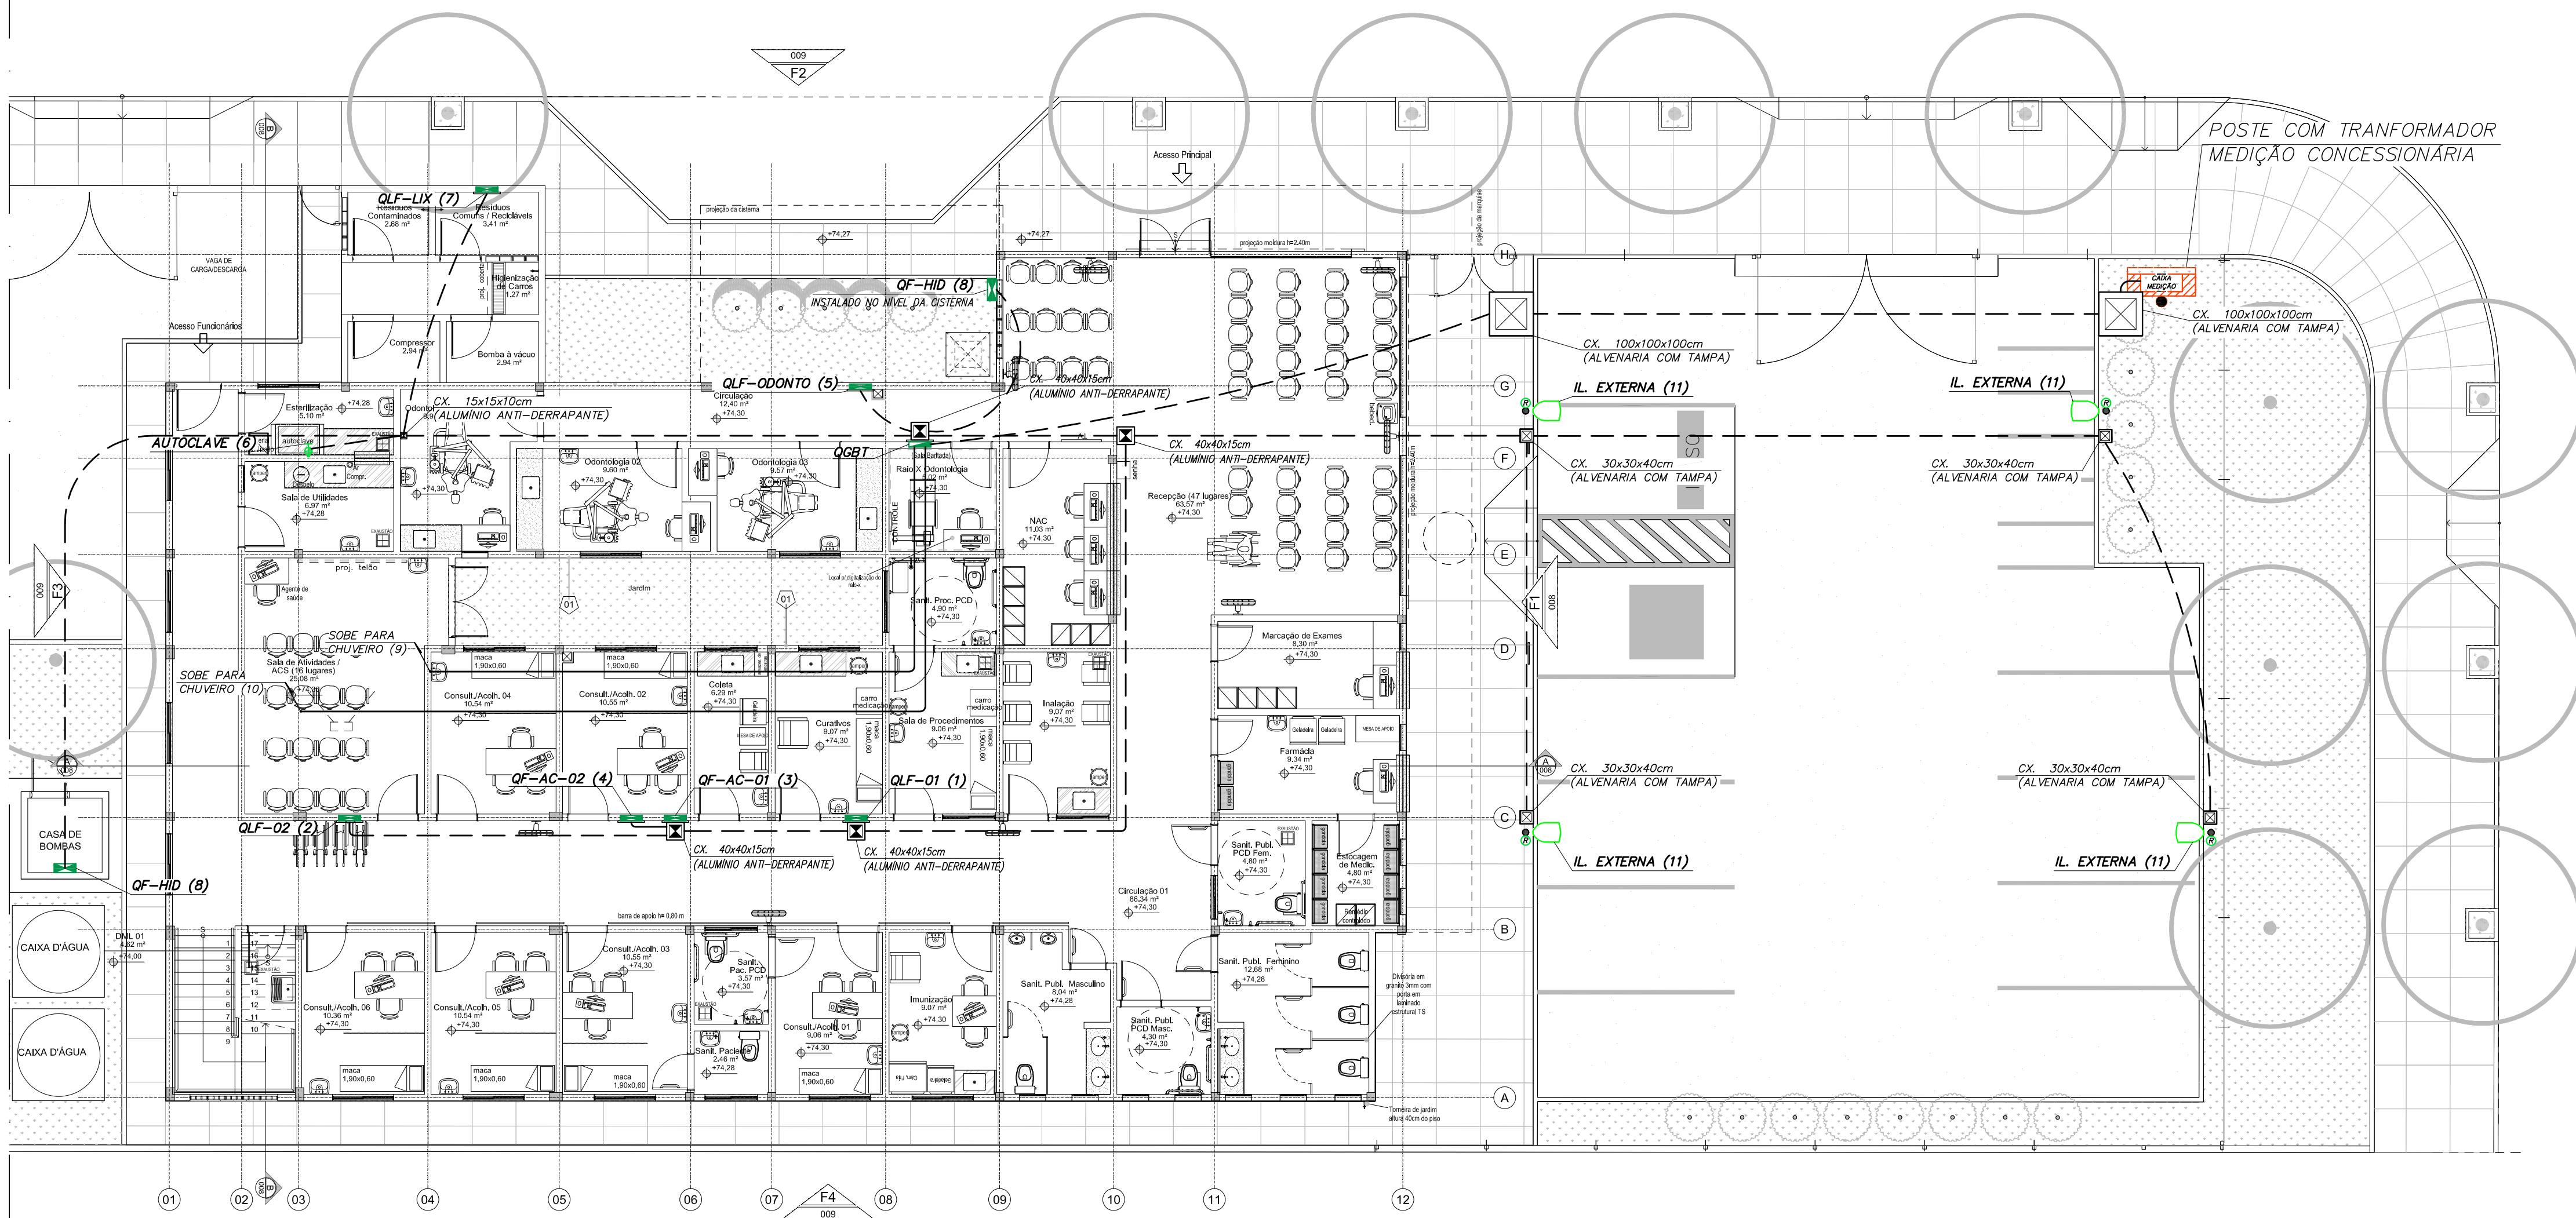


Usar as espessuras indicadas e a cor preta.

Cor	Espessura (mm)
1	0,2
2	0,6
3	0,4
4	0,3
5	0,1
6	0,1
7	0,6
8	0,8
9	0,2
10	1,0
11	0,2
12	0,2
13	0,2
14	0,1
15	0,09
20	Use Objeto
249	Color
250	Plot. Color
251	0,1 67%
252	0,1 54%
253	0,1 40%
254	0,1 28%
255	0,1 13%

PLANTA IMPLANTAÇÃO

ESCALA 1:150

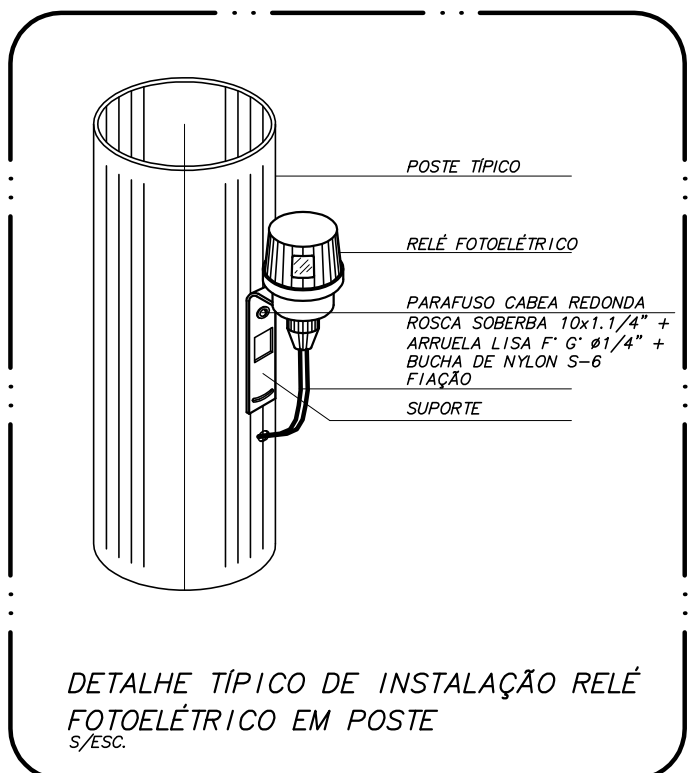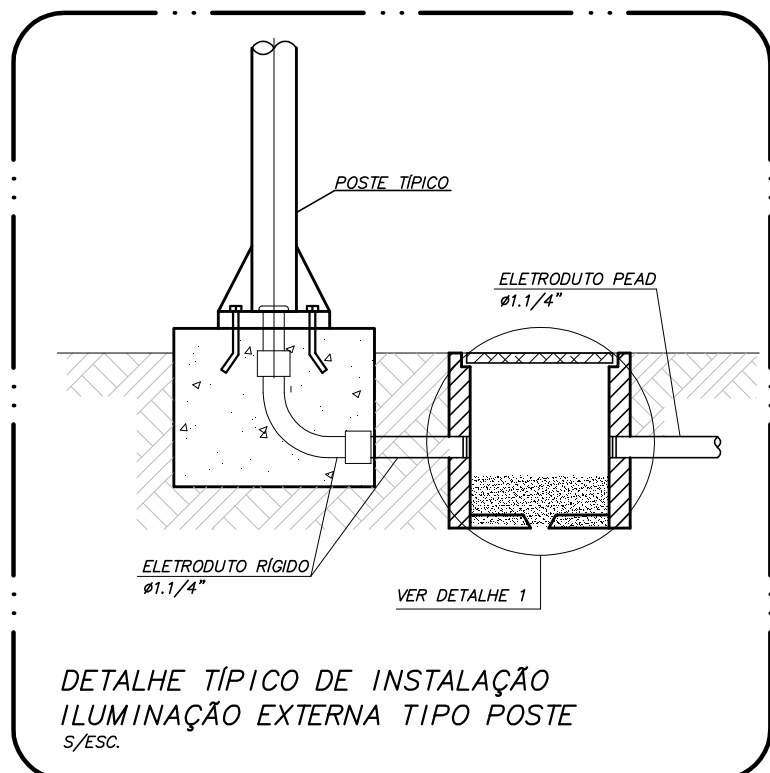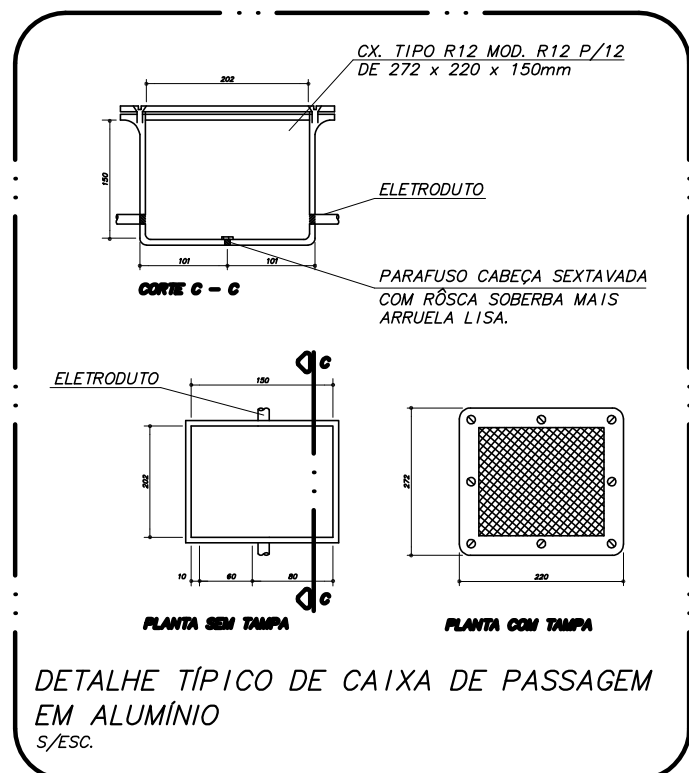

0	EMISSION INICIAL	26/03/2018	IVANOV	SALIM
Revisão n°	Descrição	Data	Projeta	Aprovaçã

BAHIA GOVERNO DO ESTADO TERRA-MAE DO BRASIL		PROSUS SECRETARIA DE SAÚDE DO ESTADO DA BAHIA-SESAB		PROSUS Programa de Inovação em Saúde da Região Metropolitana de Salvador
Unidade/Orgão: UNIDADE BÁSICA DE SAÚDE / SESAB		Município: SALVADOR		Bairro: CAJAZEIRAS
Nome do projeto: PROJETO EXECUTIVO DE INSTALAÇÕES ELÉTRICAS		Escala: 1:100		
Título: ALIMENTADORES E ILUMINAÇÃO EXTERNA PLANTA DE IMPLANTAÇÃO		Data: 26 / 03 / 2018		Folha: ELE 003
Responsável técnico: CARLOS ALBERTO CENTURION CREA: 001792300		Coord. elab. de projetos: MARIA TEREZA DE CARVALHO BRAGA CAU: A15353-2		
Arquivo: 029_PE_ELE_003_UBSIII_SALVADOR CAJAZEIRAS_IMP_R00.dwg		Topógrafo: -		Desenho: LEONARDO