


NOTAS GERAIS DOS SISTEMAS DE COMUNICAÇÕES

- ELETRODUTOS NÃO INDICADOS SERÃO DE:
#3/4" PARA TELECOMUNICAÇÕES
#3/4" PARA SISTEMA DE TV
- CAIXAS DE PASSAGEM EMBUTIDAS COM ALTURA NÃO INDICADA SERÃO A 0,30m DO PISO ACABADO.
- CAIXAS DE PASSAGEM COM DIMENSÕES NÃO INDICADAS SERÃO DE 10x10x8cm.
- O DIMENSIONAMENTO DAS TUBULAÇÕES PARA OS TODOS OS SISTEMAS PROJETADOS FOI BASEADO NOS TIPOS DE CABOS CITADOS NO MEMORIAL DESCRITIVO, E DEVERÁ SER OBJETO DE UM PROJETO EXECUTIVO POR PARTE DOS FORNECEDORES DOS SISTEMAS.

LEGENDA GERAL - SISTEMAS ELETRÔNICOS

- PONTO DE TELECOMUNICAÇÕES (VOZ E DADOS) COM 1 CONECTOR RJ-45, MONTADO EM CAIXA 4"x2"x2" EMBUTIDA NA PAREDE - h=0,40m DA TOMADA DE ENERGIA AO LADO
- PONTO DE TELECOMUNICAÇÕES (VOZ E DADOS) COM 2 CONECTORES RJ-45, MONTADO EM CAIXA 4"x2"x2" EMBUTIDA NA PAREDE - h=0,40m DA TOMADA DE ENERGIA AO LADO
- PONTO DE ALIMENTAÇÃO DE PARA ACCESS POINT, COM 1 CONECTOR RJ-45, MONTADO EM CAIXA TIPO CONDULETE ACIMA DO FORRO - h=2,30m (A INTERLIGAÇÃO ENTRE O CONECTOR E O ACCESS POINT DEVERÁ SER EFETUADO ATRAVÉS DE PATCH-CORD APROPRIADO)
- RACK PARA EQUIPAMENTOS DE TELECOMUNICAÇÕES (VOZ E DADOS)
- BOTÃO ANTI-PÂNICO DO SISTEMA DE CONTROLE DE ACESSO, MONTADO EM CAIXA 4"x2"x2", EMBUTIDA NA PAREDE - h=0,40m DO PISO ACABADO
- SINALIZADOR ÁUDIO-VISUAL COM FLASH STROBE E CAMPAINHA DE LONGO ALCANCE INSTALADO NA PAREDE - h=2,20m ACIMA DO PISO ACABADO
- CÂMERA DE CCTV FIXA (PREVISÃO)
- CÂMERA DE CCTV FIXA INSTALADA EM CAIXA À PROVA DE TEMPO (PREVISÃO)
- CÂMERA DE CCTV FIXA INSTALADA EM DOME EXTERNO (PREVISÃO)
- ELETRODUTO DE PVC RÍGIDO, EMBUTIDO NA PAREDE OU TETO (TELECOMUNICAÇÕES)
- ELETRODUTO DE PVC RÍGIDO, EMBUTIDO NO PISO (TELECOMUNICAÇÕES)
- ELETRODUTO FLEXÍVEL METÁLICO SEM CAPA DE PVC (TELECOMUNICAÇÕES)
- ELETRODUTO DE PVC RÍGIDO, EMBUTIDO NO PISO (CABOS DE PARES METÁLICO)

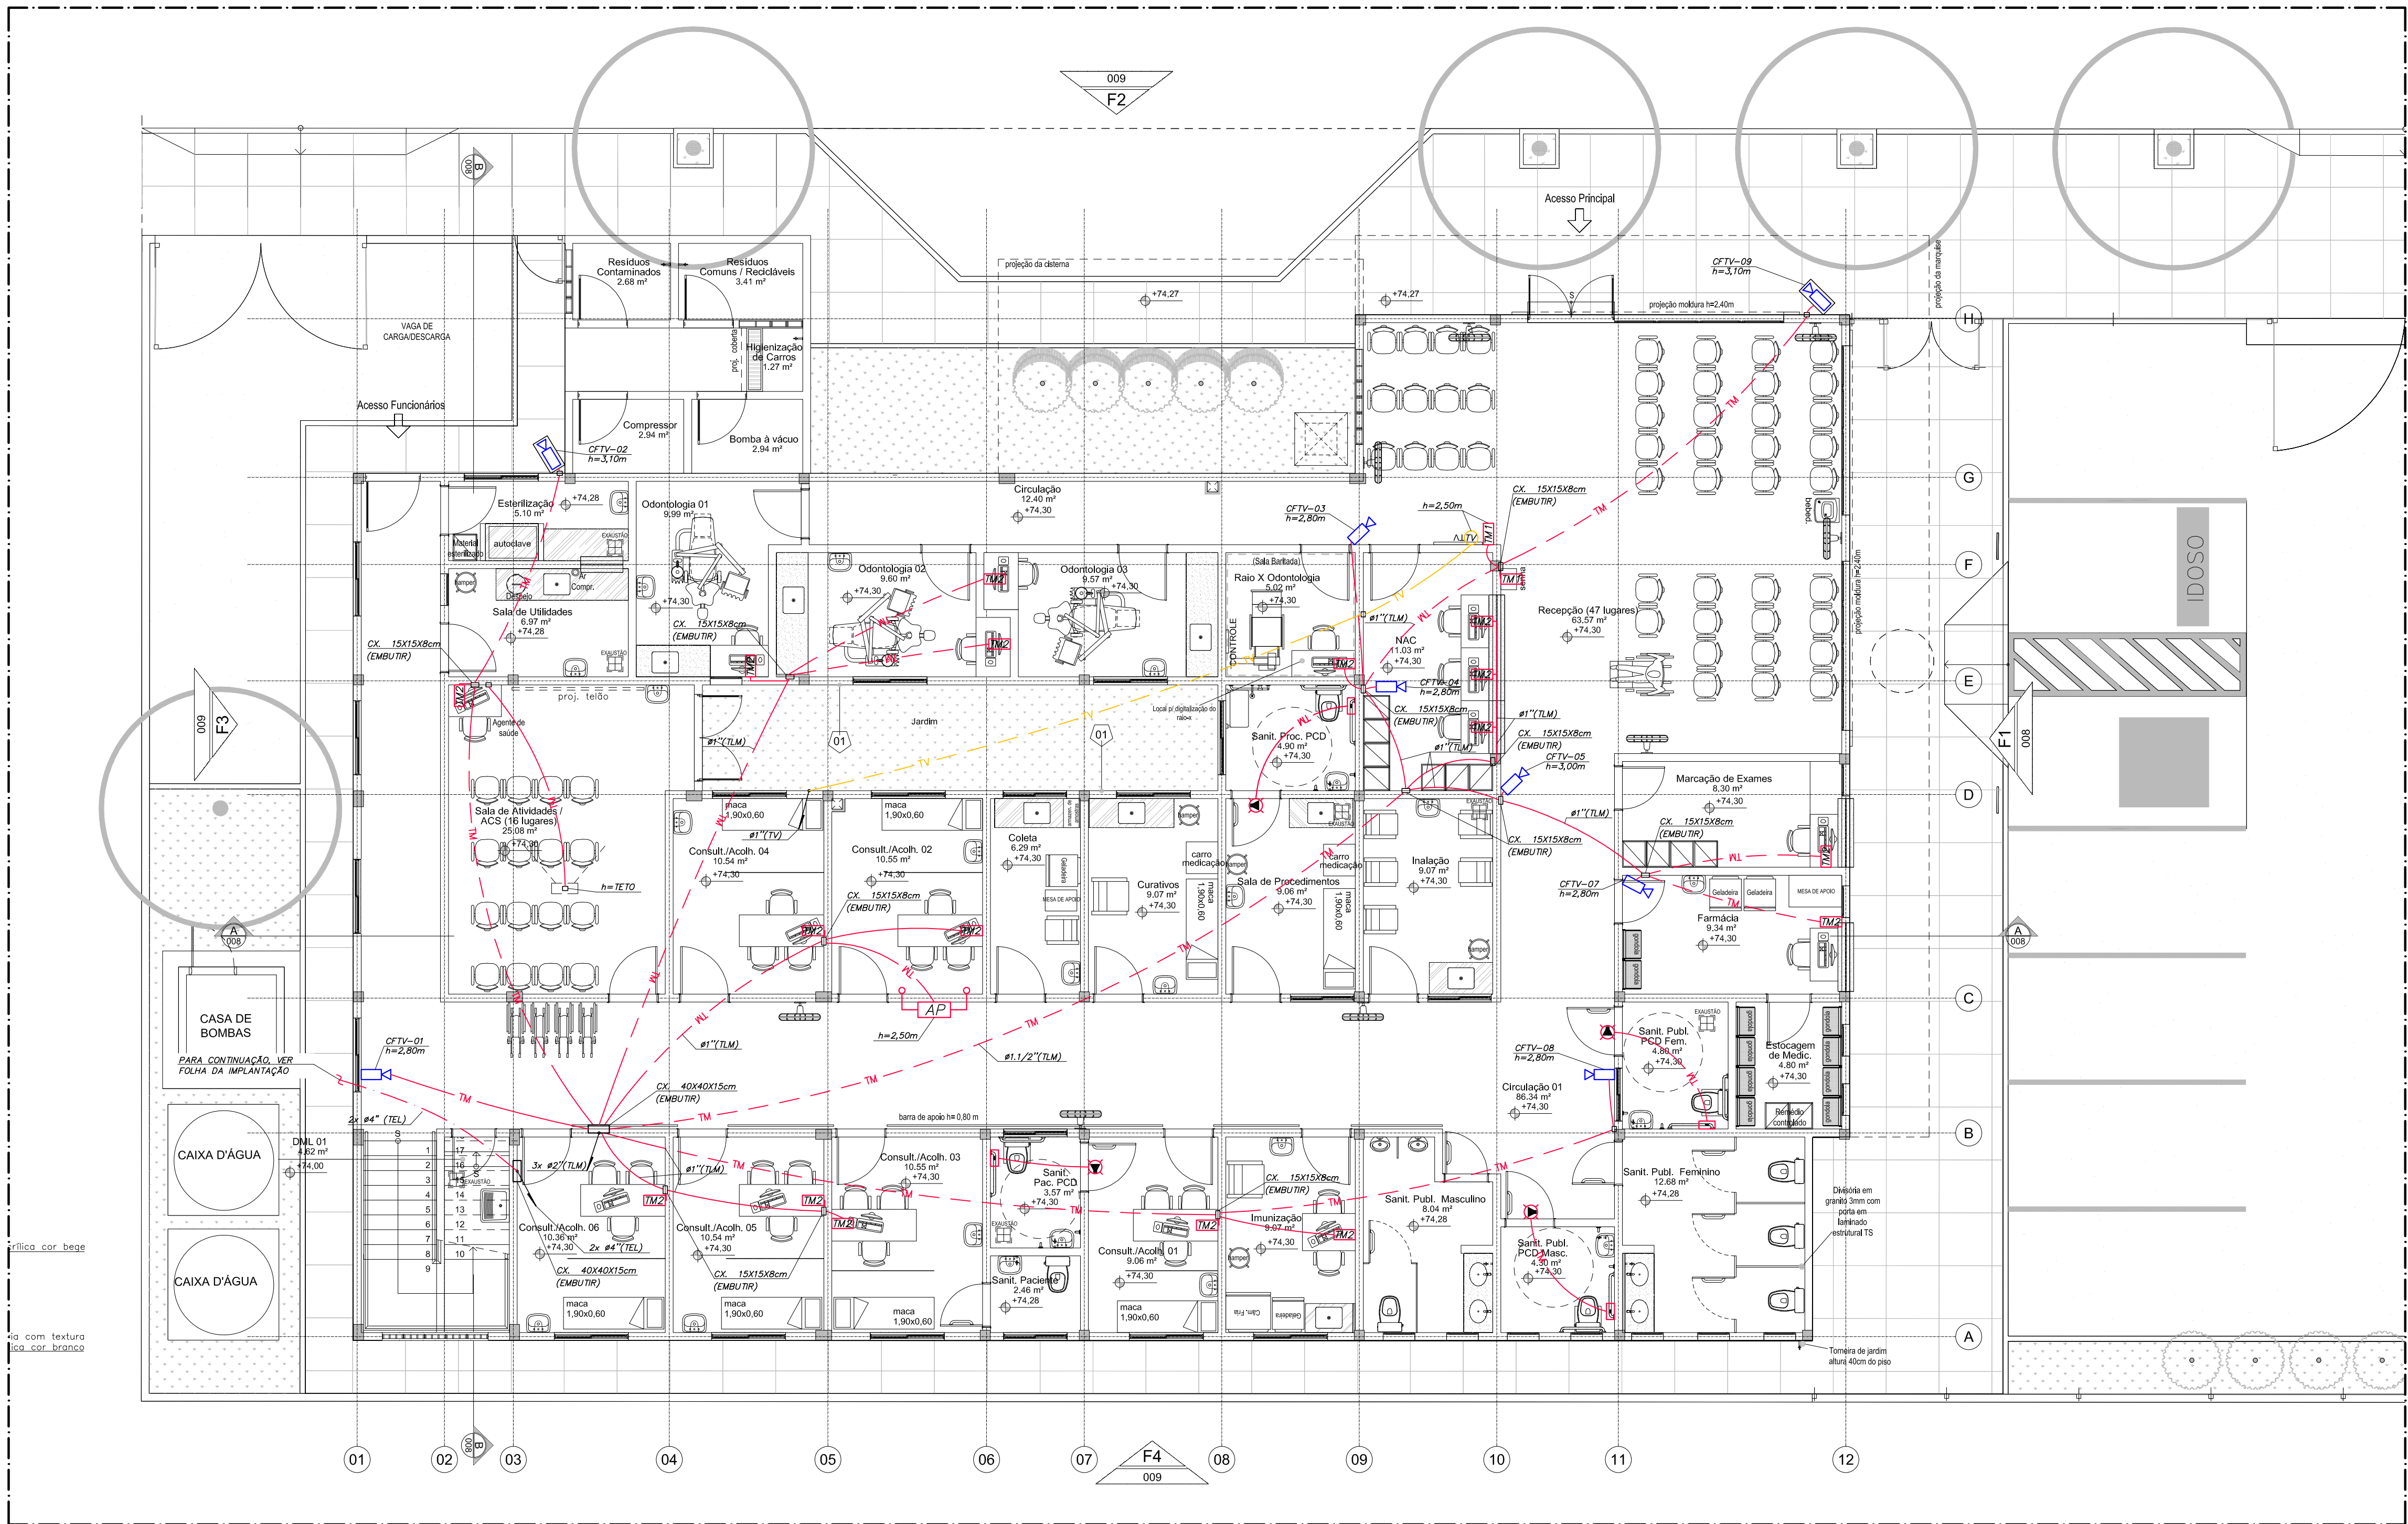

PLANTA DO TÉRREO
ESC.: 1:75

0	EMISSION INICIAL	26/03/2018	RICHARD	WASHINGTON
Revisão n°	Descrição	Data	Projeta	Aprova

 GOVERNO DO ESTADO TERRA-NAZ DO BRASIL		PROSUS SECRETARIA DE SAÚDE DO ESTADO DA BAHIA-SESAB		 Programa de fortalecimento do SUS na Região Metropolitana de Salvador	
Unidade/Orgão: UNIDADE BÁSICA DE SAÚDE / SESAB			Município: SALVADOR	Bairro: CAJAZEIRAS	
Nome do projeto: PROJETO EXECUTIVO DE INSTALAÇÕES DE SISTEMAS ELETRÔNICOS			Escala: 1:75		
Título: PLANTA DO TÉRREO			Data: 26 / 03 / 2018	Folha:	
Responsável técnico: CARLOS ALBERTO CENTURION CREA: 601782300		Coord. elab. de projetos: MARIA TEREZA DE CARVALHO BRAGA CAU: A15353-2			
Arquivo: 029_PE_TEL_001_UBSIII_CAJAZEIRAS_TER_R00		Topógrafo: -		Desenho: STEFANY	
TEL 001					