

R. Conuto de Aguiar, n.1401
Fortaleza/CE - Tel:(85)3456-5000
architectusbr@gmail.com



MHA Engenharia Ltda
Alameda Araguaia, 2.104, 2º andar
Barueri/SP - Tel.(011)2078 9000
http://www.mha.com.br

LISTA DE MATERIAIS

ITEM	QTD	DISCRIMINAÇÃO	DIMENSÃO	MODELO
GI-1	21	GRELHA DE INSUFLAMENTO C/ REGISTRO	22,5X7,5	AT/VAT+AG
GI-2	01	GRELHA DE INSUFLAMENTO C/ REGISTRO	82,5X7,5	AT/VAT+AG
GE-1	07	GRELHA DE EXAUSTÃO C/ REGISTRO	22,5X12,5	AH/AR+AG

*OS DIMENSIONAMENTOS DOS ELEMENTOS DE DISTRIBUIÇÃO DE AR FORAM BASEADOS NOS MODELOS DA TROX

NOTAS:
01-NÚMEROS ENTRE PARÊNTESIS INDICAM VAZÃO DE AR EM m³/h.
02-DIMENSÕES EM CENTÍMETROS EXCETO OUTRAS ESPECIFICADAS.
03-OS DUTOS EXTERNOS DEVERÃO SER PINTADOS COM TINTA EPOXI.
04-OS DRENOS DEVEEM SER PREVISTOS PELO PROJETO DE HIDRÁULICA.
05-VER DETALHES TÍPICOS NA FOLHA Nº CL-003/003
06-VER TABELA COM ESPECIFICAÇÕES TÉCNICAS DOS EQUIPAMENTOS NA FOLHA Nº CL-002/003


LEGENDA GERAL



E - DUTO DE EXAUSTÃO



AE - DUTO DE AR EXTERNO

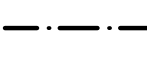


LL/L.G -LINHA DE LÍQUIDO / LINHA DE GÁS

UC - UNIDADE CONDENSADORA

UE - UNIDADE EVAPARADORA


VAEI - VENTILADOR DE AR EXTERNO

VE - VENTILADOR DE EXAUSTÃO

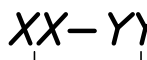

PAVIMENTO

EQUIPAMENTO

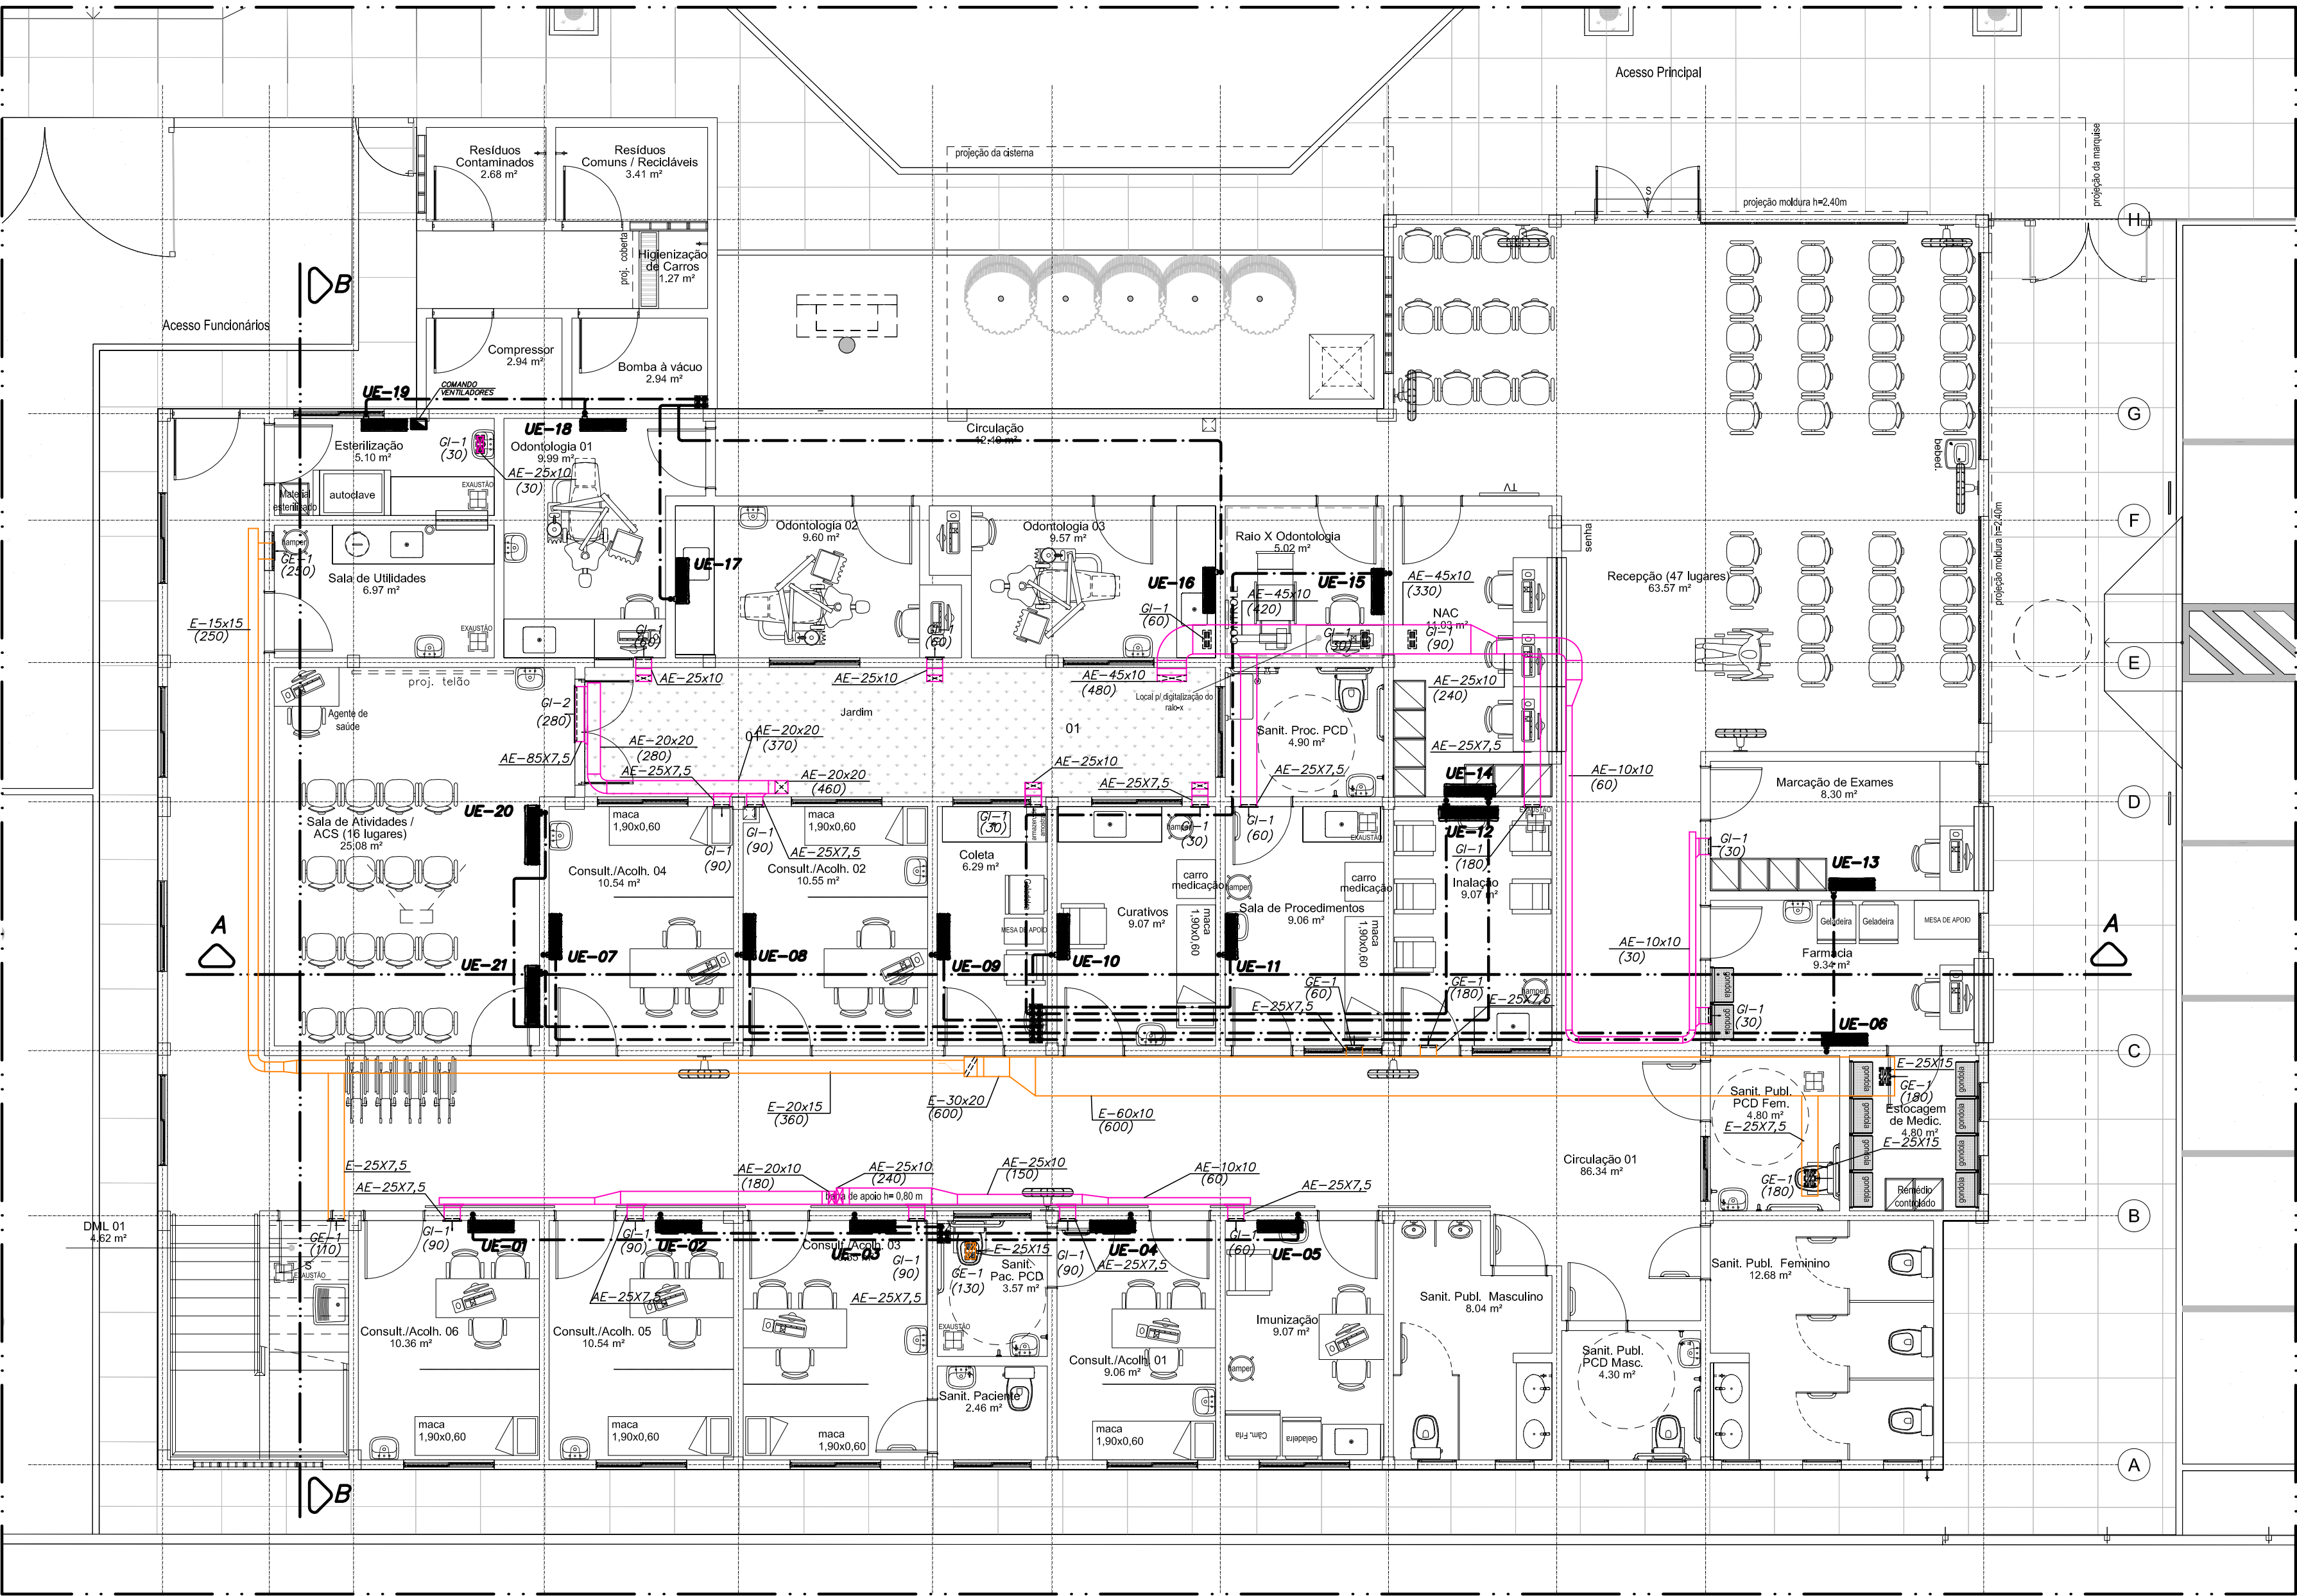

PLANTA DO TERREO

Usar as espessuras indicadas e a cor preta.

Cor	Objeto	Espessura (mm)
1	2	0,2
2	3	0,6
3	4	0,4
4	5	0,3
5	6	0,1
6	7	0,1
7	8	0,6
8	9	0,2
9	10	0,2
10	11	0,2
11	12	0,2
12	13	0,2
13	14	0,1
14	15	0,09
15	20	0,09
20	249	0,1
249	250	0,1
250	251	0,1
251	252	0,1
252	253	0,1
253	254	0,1

0	EMIÇÃO INICIAL	26/03/2018	SERGIO	SALIM
Revisão	nº	Descrição	Data	Projeta

BAHIA GOVERNO DO ESTADO TERRA-NAZ DO BRASIL		PROSUS SECRETARIA DE SAÚDE DO ESTADO DA BAHIA-SESAB		PROSUS Programa de Implantação de SCS no Sistema Metropolitano de Saúde	
Unidade/Orgão: UNIDADE BÁSICA DE SAÚDE / SESAB		Município: SALVADOR		Bairro: CAJAZEIRAS	
Nome do projeto: PROJETO EXECUTIVO DE INSTALAÇÕES DE CLIMATIZAÇÃO		Data: 26 / 03 / 2018		Escala: 1:75	
Título: PLANTA DO TERREO		Coord. elab. de projetos: MARIA TEREZA DE CARVALHO BRAGA		Folha: 001	
Responsável técnico: SALIM LAMHA NETO		Coord. elab. de projetos: MARIA TEREZA DE CARVALHO BRAGA		Desenho: RAFAEL S.	
Arquivo: 029_PE_CLI_001_UBSIII_CAJAZEIRAS_TER_R00		Topógrafo: -			