


PAV SUPERIOR – Armadura negativa vertical

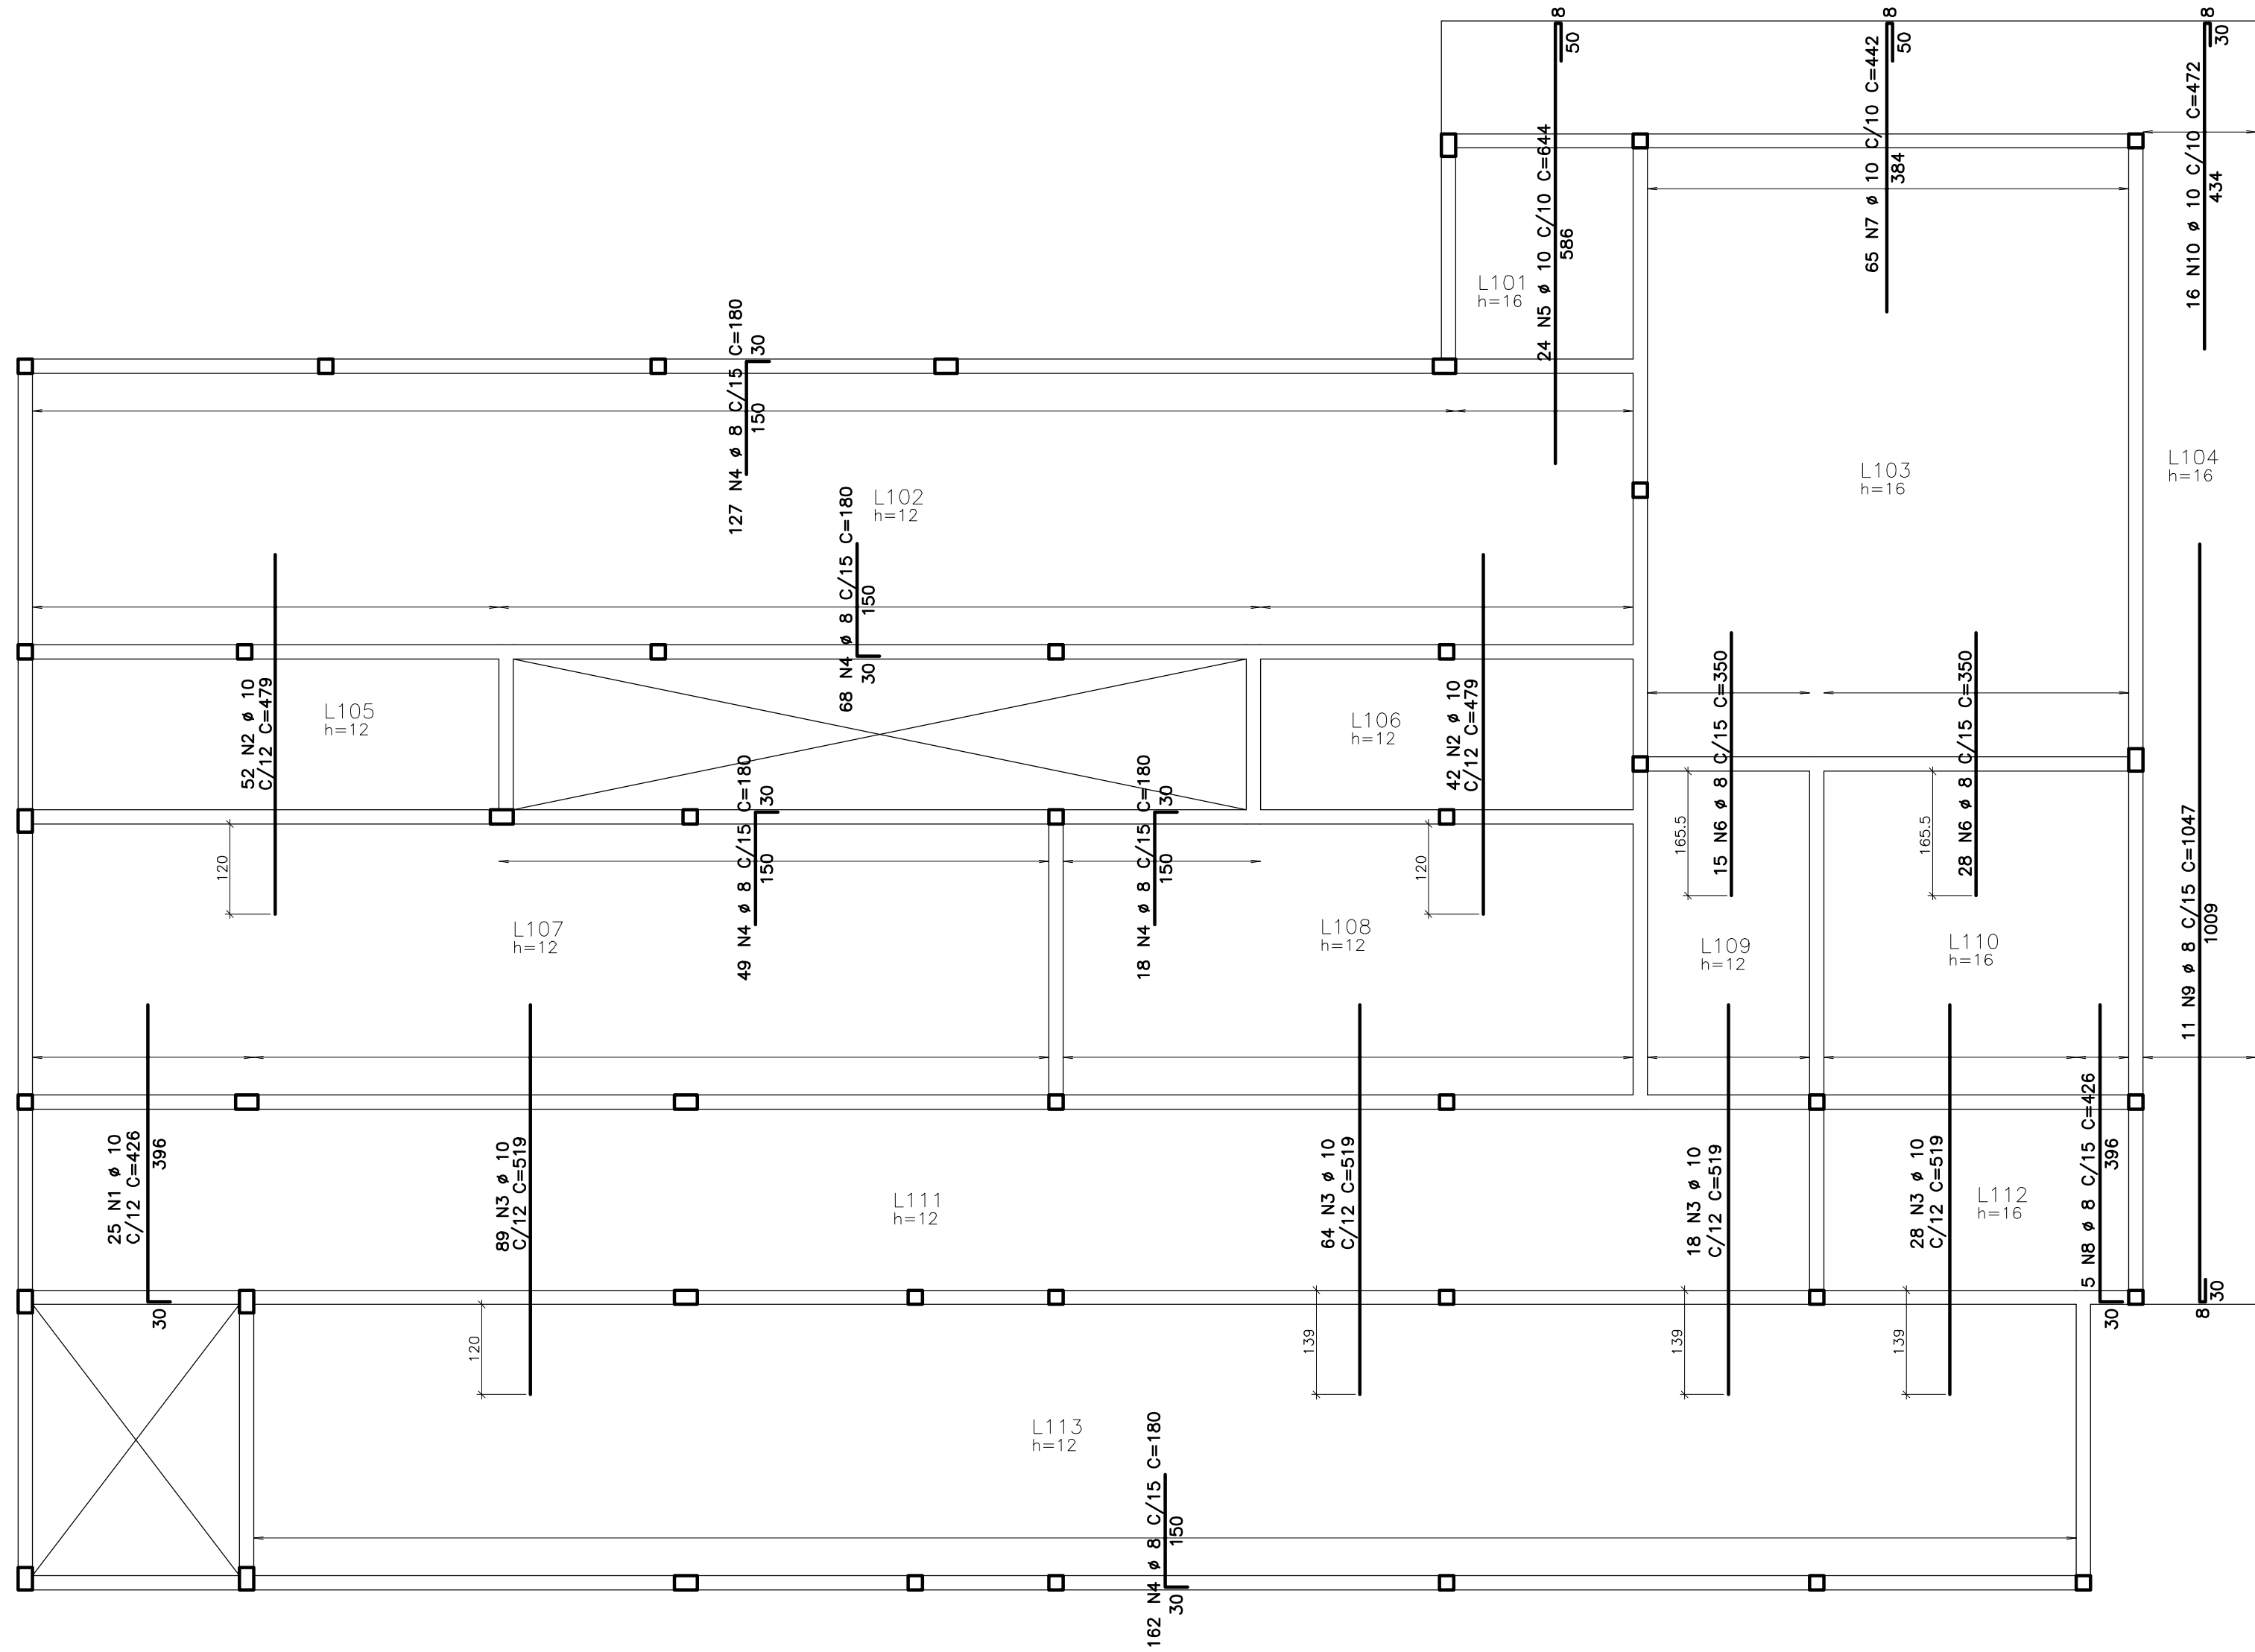

COBERTURA – Armadura negativa vertical

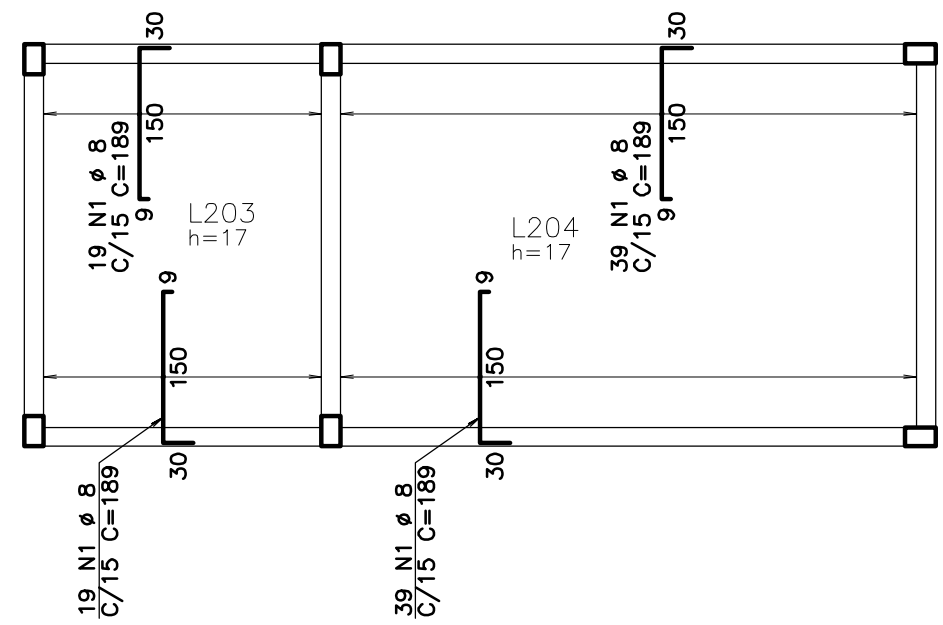


TABELA DE FERROS				
ELEM.	POS.	BIT. (mm)	QUANT.	COMPRIMENTO UNIT TOTAL (cm)
COBERTURA – Armadura negativa vertical				
1	8	116	189	21924
1	10	25	426	10650
2	10	94	479	45026
3	10	199	519	103281
4	8	424	180	76320
5	10	24	644	15456
6	8	43	350	15050
7	10	65	442	28730
8	8	5	426	2130
9	8	11	1047	11517
10	10	16	472	7552

RESUMO AÇO CA 50-60		
BITOLA (mm)	COMPR (m)	PESO (kg)
8	1269	501
10	2107	1300
Peso Total	50	= 1801 kg

R. Conuto de Aguiar, n.1401
Fortaleza/CE – Tel:(85)3456-5000
architectusbr@gmail.com

MHA Engenharia Ltda
Alameda Araguaia, 2.104, 2º andar
Barueri/SP – Tel.(011)2078 9000
http://www.mha.com.br

- NOTAS
- 01 – MEDIDAS EM CENTÍMETROS, NÍVEIS EM METRO.
 - 02 – TABELA DE ARMADURA SEM A CONSIDERAÇÃO DE PERDAS
 - 03 – COBRIMENTO LAJES = 3,5 cm.

DETALHES CONSTRUTIVOS:

DETALHES DE DOBRAMENTOS

BARRAS DOBRADAS

GANCHOS

DIÂMETRO DO PINO DE DOBRAMENTO dB




BITOLAS	dB	dB	dB
φ < 20mm	4 φ	5 φ	6 φ
φ > 20mm	5 φ	6 φ	6 φ

ESTREDO BARRAS	φ < 10mm	10 < φ < 20	φ > 20mm
ESTREDO	3 φ	5 φ	8 φ

DETALHES DE ALOJAMENTO DAS ARMADURAS

DIREÇÃO HORIZONTAL

DIREÇÃO VERTICAL

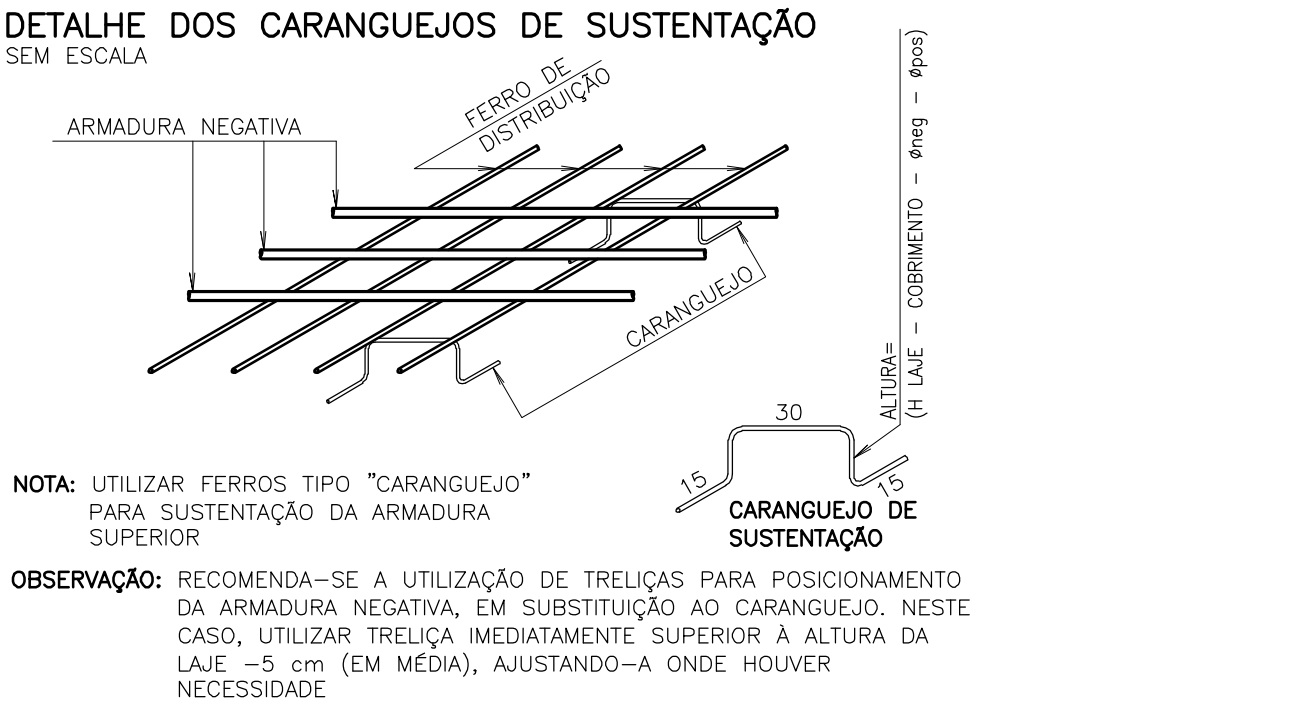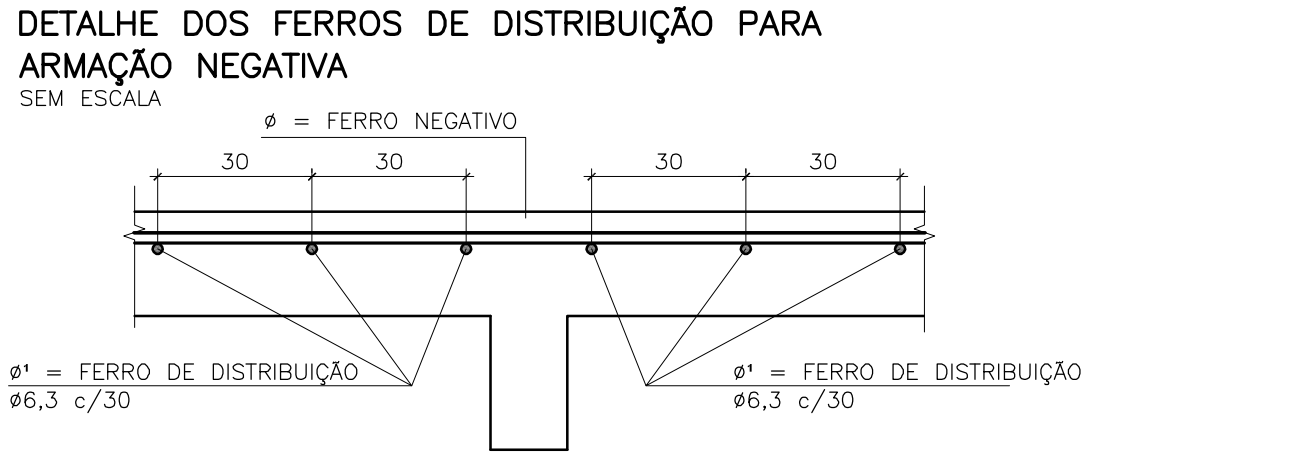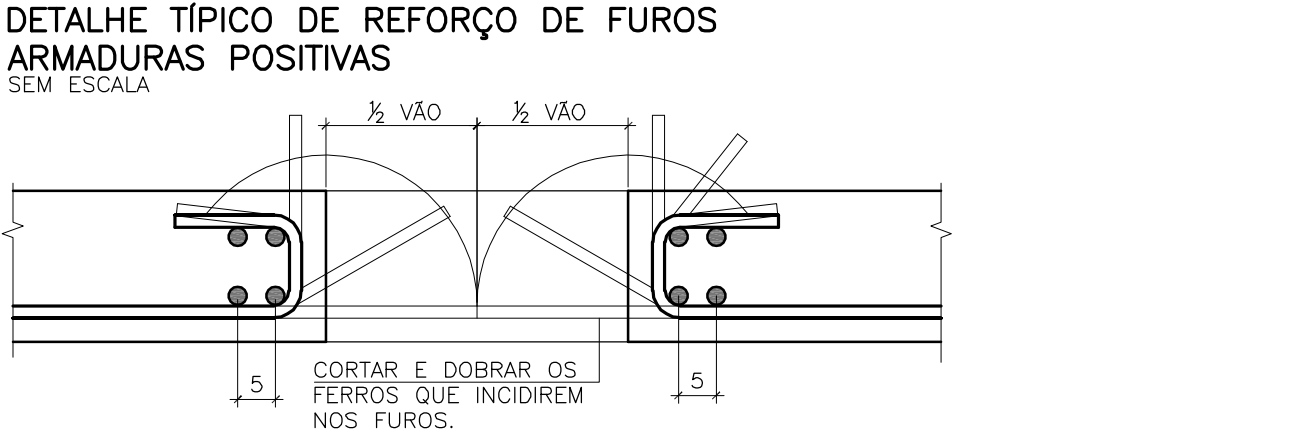

0	EMIÇÃO INICIAL	26/03/2018	RAFAEL	MARCELO
Revisão n°	Descrição	Data	Projetista	Aprovação

SECRETARIA DE SAÚDE DO ESTADO DA BAHIA-SESAB

PROSUS

Programa de Implantação de SUS na Região Metropolitana de Salvador

Unidade/Orgão:

UNIDADE BÁSICA DE SAÚDE / SESAB

Município:

SALVADOR

Bairro:

CAJAZEIRAS

Nome do projeto:

PROJETO EXECUTIVO DE ESTRUTURA

Escala:

1:50

Título:

ARMAÇÃO NEGATIVA VERTICAL LAJES DO PAVIMENTO SUPERIOR

Data:

26 / 03 / 2018

Folha:

EST 019

Responsável técnico:

MARIA ELISA V. GERMANO

Coord. elab. de projetos:

MARIA TEREZA DE CARVALHO BRAGA

Arquivo:

029_PE_EST_019_UBSIII_CAJAZEIRAS_SUP_R00

Topógrafo:

-

Desenho:

RAFAEL