


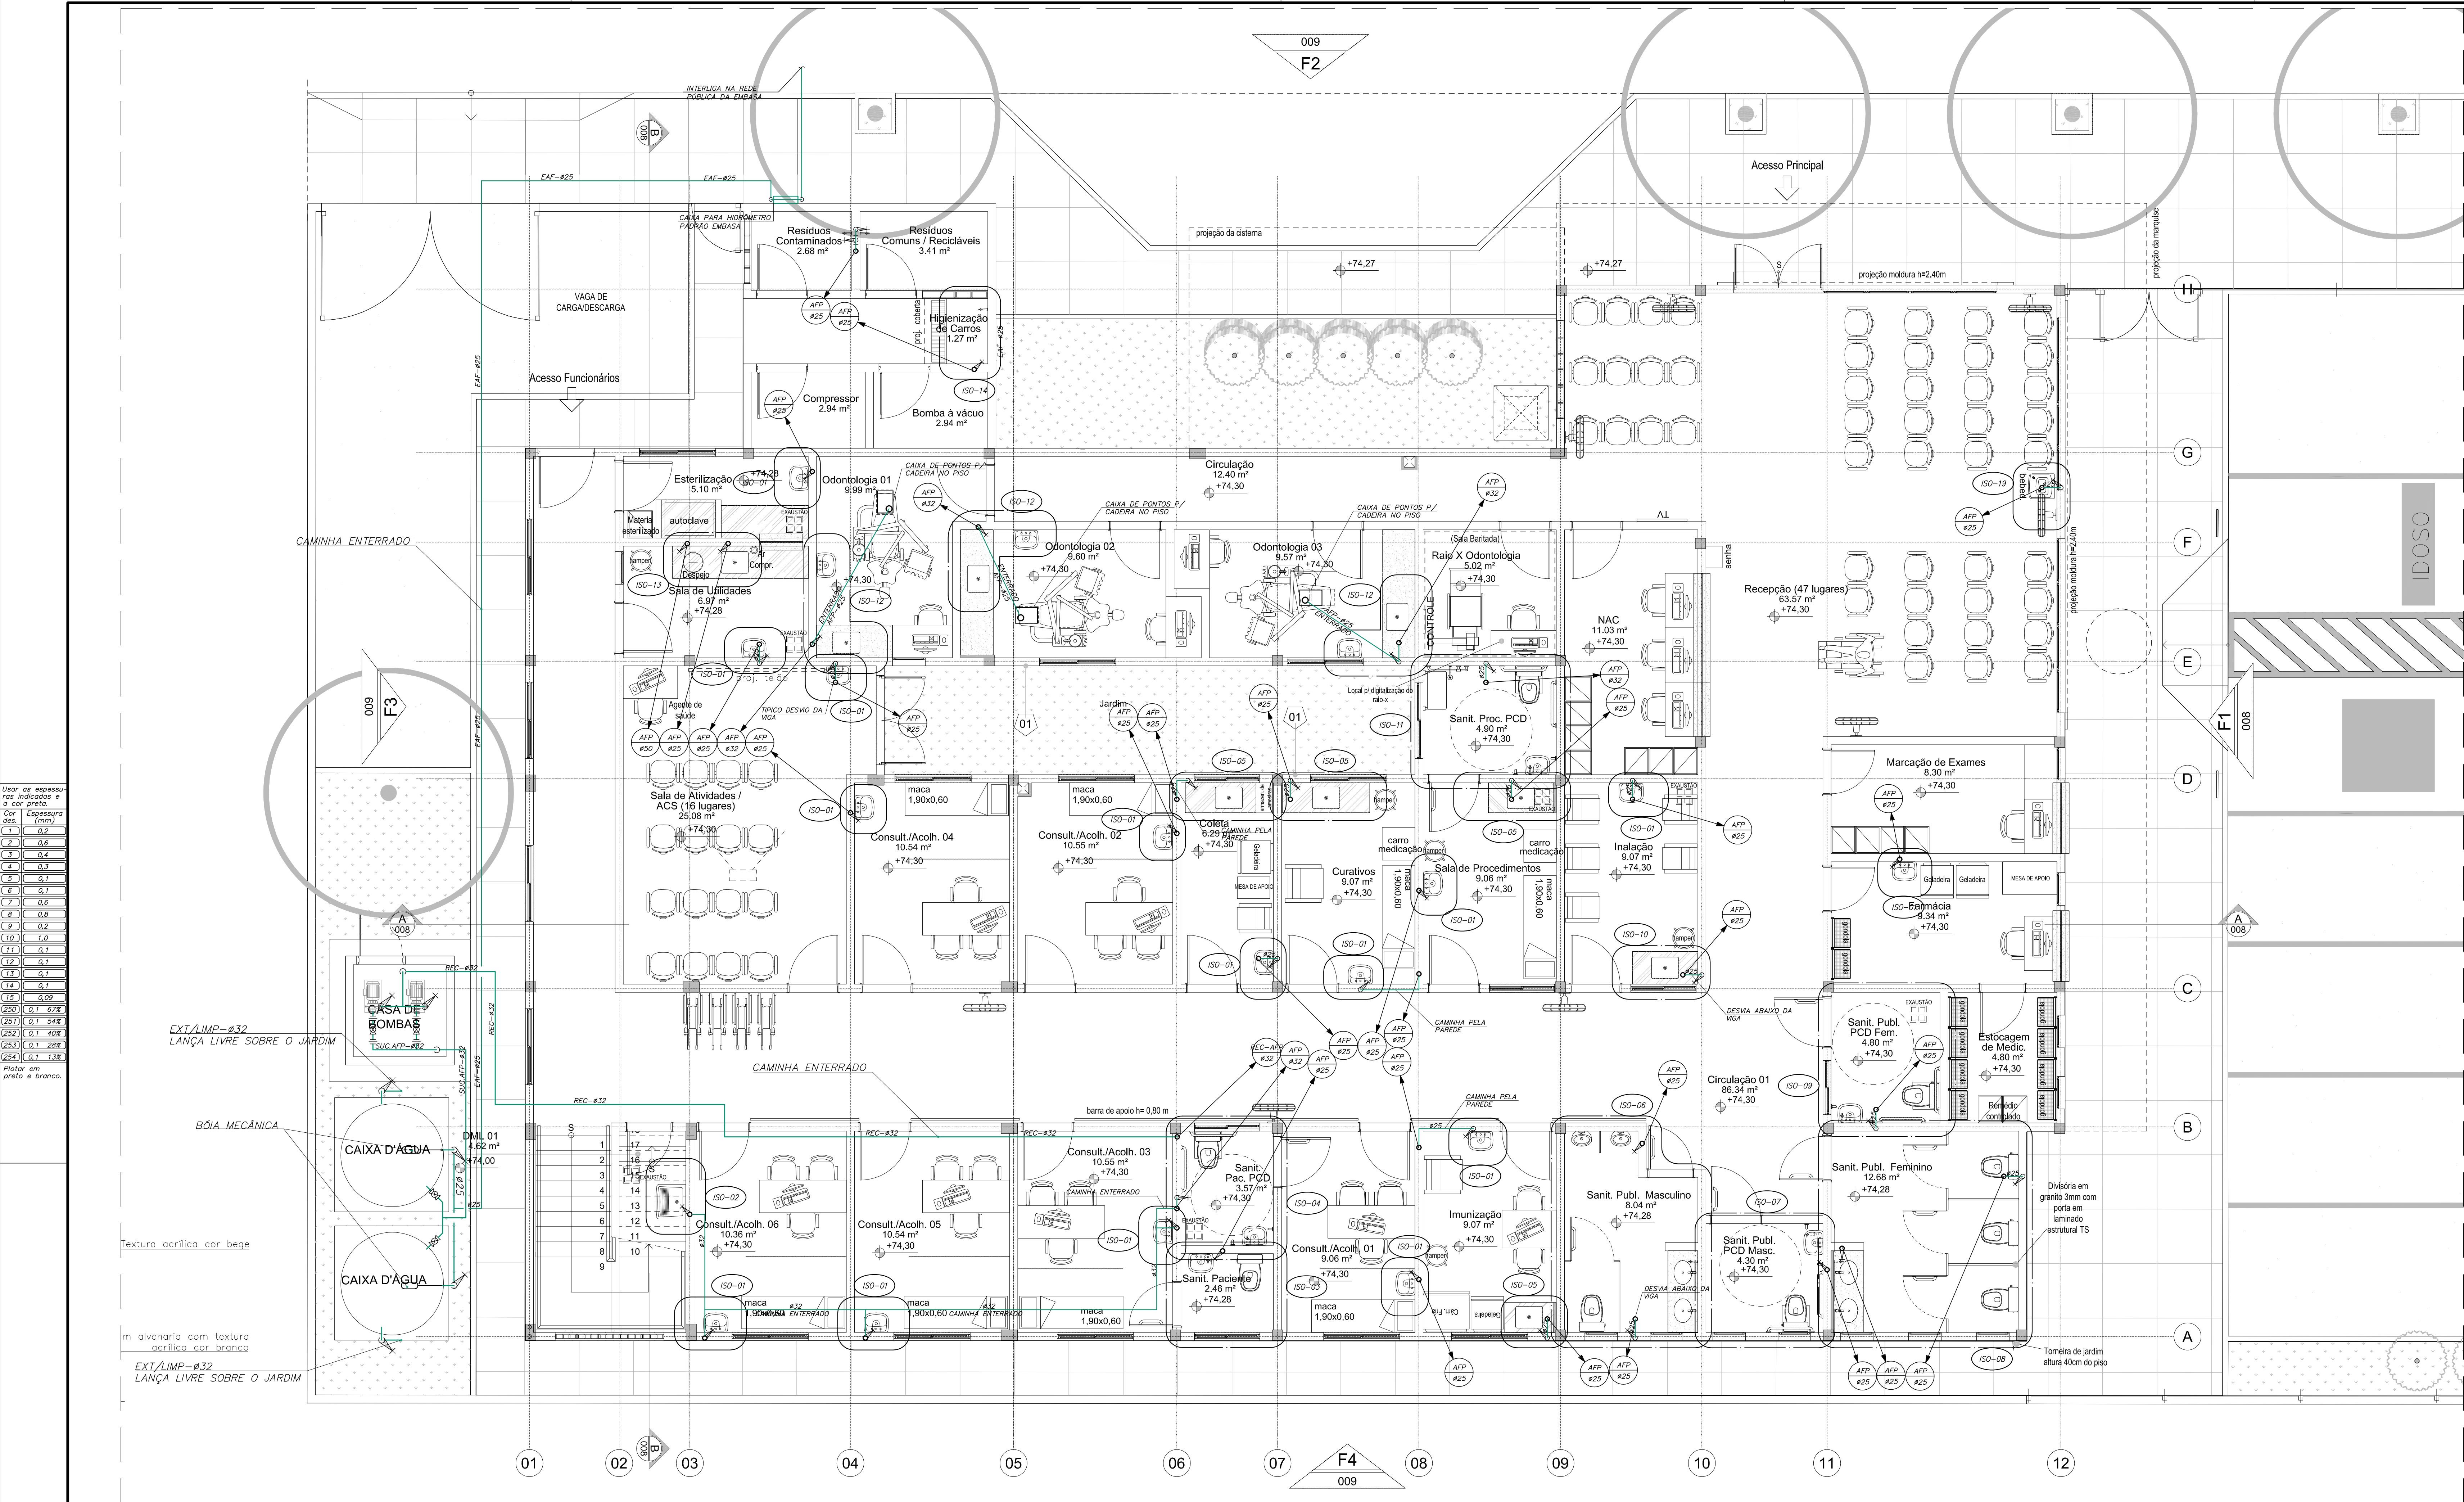

NOTAS

ÁGUA FRIA

- AS FIXAÇÕES NÃO PODERÃO SER SUPOSTAS POR OUTRAS INSTALAÇÕES (INCLUSIVE DUTOS DE AR CONDICIONADO E TUBOS) NAS SIM EM ELEMENTOS ESTRUTURAIS.
- OS REGISTROS DE GAVETA NAS ÁREAS INTERNAS DOS COMPARTIMENTOS DEVERÃO TER ACABAMENTO CONFORME ESPECIFICAÇÕES DE ARQUITETURA.
- POSSES DE REGISTROS DEVERÃO SER CHECADAS CONFORME AMPLIAÇÕES DE ÁREAS MALHAS DE ARQUITETURA, ANTES DA EXECUÇÃO.
- TODOS SUPORTES SERÃO METÁLICOS E PROTEGIDOS COM TINTA ANTICORROSIVA.
- AS TUBULAÇÕES SUBTERRÂNEAS DEVERÃO TER RECOBRIMENTO MÍNIMO COM AREIA OU PÓ DE PEDRA DE 30cm EM PASSADES E JARDINS (SEM TRÁFEGO DE VEÍCULO), 60cm NO CASO DE TRÁFEGO LENTO E 80cm NO CASO DE TRÁFEGO PESADO.
- NO CASO DE IMPOSSIBILIDADE DE RESPEITAR OS RECOBRIMENTOS INDICADOS, DEVERÃO SER ENVELOPADOS (CANALIZADOS).
- NÃO DEVERÁ SER UTILIZADO CONCRETO COMO REVESTIMENTO DA TUBULAÇÃO DEVERÁ SER EXECUTADO TESTE DE ESTANQUEIDADE DAS TUBULAÇÕES CONFORME DESCRITO EM NORMA (NBR 5626) ANTES DO RECOBRIMENTO.
- AS CAVALHAÇÕES NUNCA SERÃO INTERAMENTE HORIZONTAIS, DEVERÃO APRESENTAR DECADÊNCIA MÍNIMA DE 0,05% NO SENTIDO DO ESCOAMENTO.
- AS TUBULAÇÕES APARENTES DEVERÃO SER PINTADAS CONFORME DESCRITO EM MEMORIAL DESCRITIVO, DE ACORDO COM SEU SISTEMA E DEVIDAMENTE IDENTIFICADAS.
- OS RESERVATÓRIOS DEVERÃO RECEBER IMPERMEABILIZAÇÃO EM TODA SUA SUPERFÍCIE INTERNA, INCLUSIVE TETO E A TÉCNICA DE IMPERMEABILIZAÇÃO DEVERÁ SER DEFINIDA POR EMPRESA ESPECIALIZADA.

LEGENDA SISTEMAS DE ÁGUA	
NOMENCLATURA	DESCRIÇÃO
AFP	TUBULAÇÃO DE ÁGUA FRIA POTÁVEL
EAF	TUBULAÇÃO DE ENTRADA D'ÁGUA FRIA
REC-AFP	TUBULAÇÃO DE RECALQUE DE ÁGUA FRIA POTÁVEL
O	TUBULAÇÃO QUE SOBE
G+	TUBULAÇÃO QUE DESCE
IDENTIFICAÇÃO DAS PRUMADAS IDENTIFICAÇÃO DE DETALHES	
RS	BACIA SANITÁRIA
CH	CHUVEIRO
EX	EXPURGO
LV	LAVATÓRIO
MI	MICTÓRIO
DH	DUCHA HIGIÊNICA
PI	PIA
TD	TANQUE
T.L.	TORNEIRA DE LAVAGEM
V.V.	VÁLVULA HIDROMECÂNICA PARA MICTÓRIO
R.G.	REGISTRO DE GAVETA
R.P.	REGISTRO DE PRESSÃO