


Usar as espessuras indicadas e a cor preta.

Cor	Espessura (mm)
1	0,2
2	0,6
3	0,4
4	0,3
5	0,1
6	0,1
7	0,6
8	0,8
9	0,2
10	1,0
11	0,2
12	0,2
13	0,2
14	0,1
15	0,09

Use Objeto a Color.

Objeto	Color
249	Plot. Color.
250	(0,1 67%)
251	(0,1 54%)
252	(0,1 40%)
253	(0,1 28%)
254	(0,1 13%)

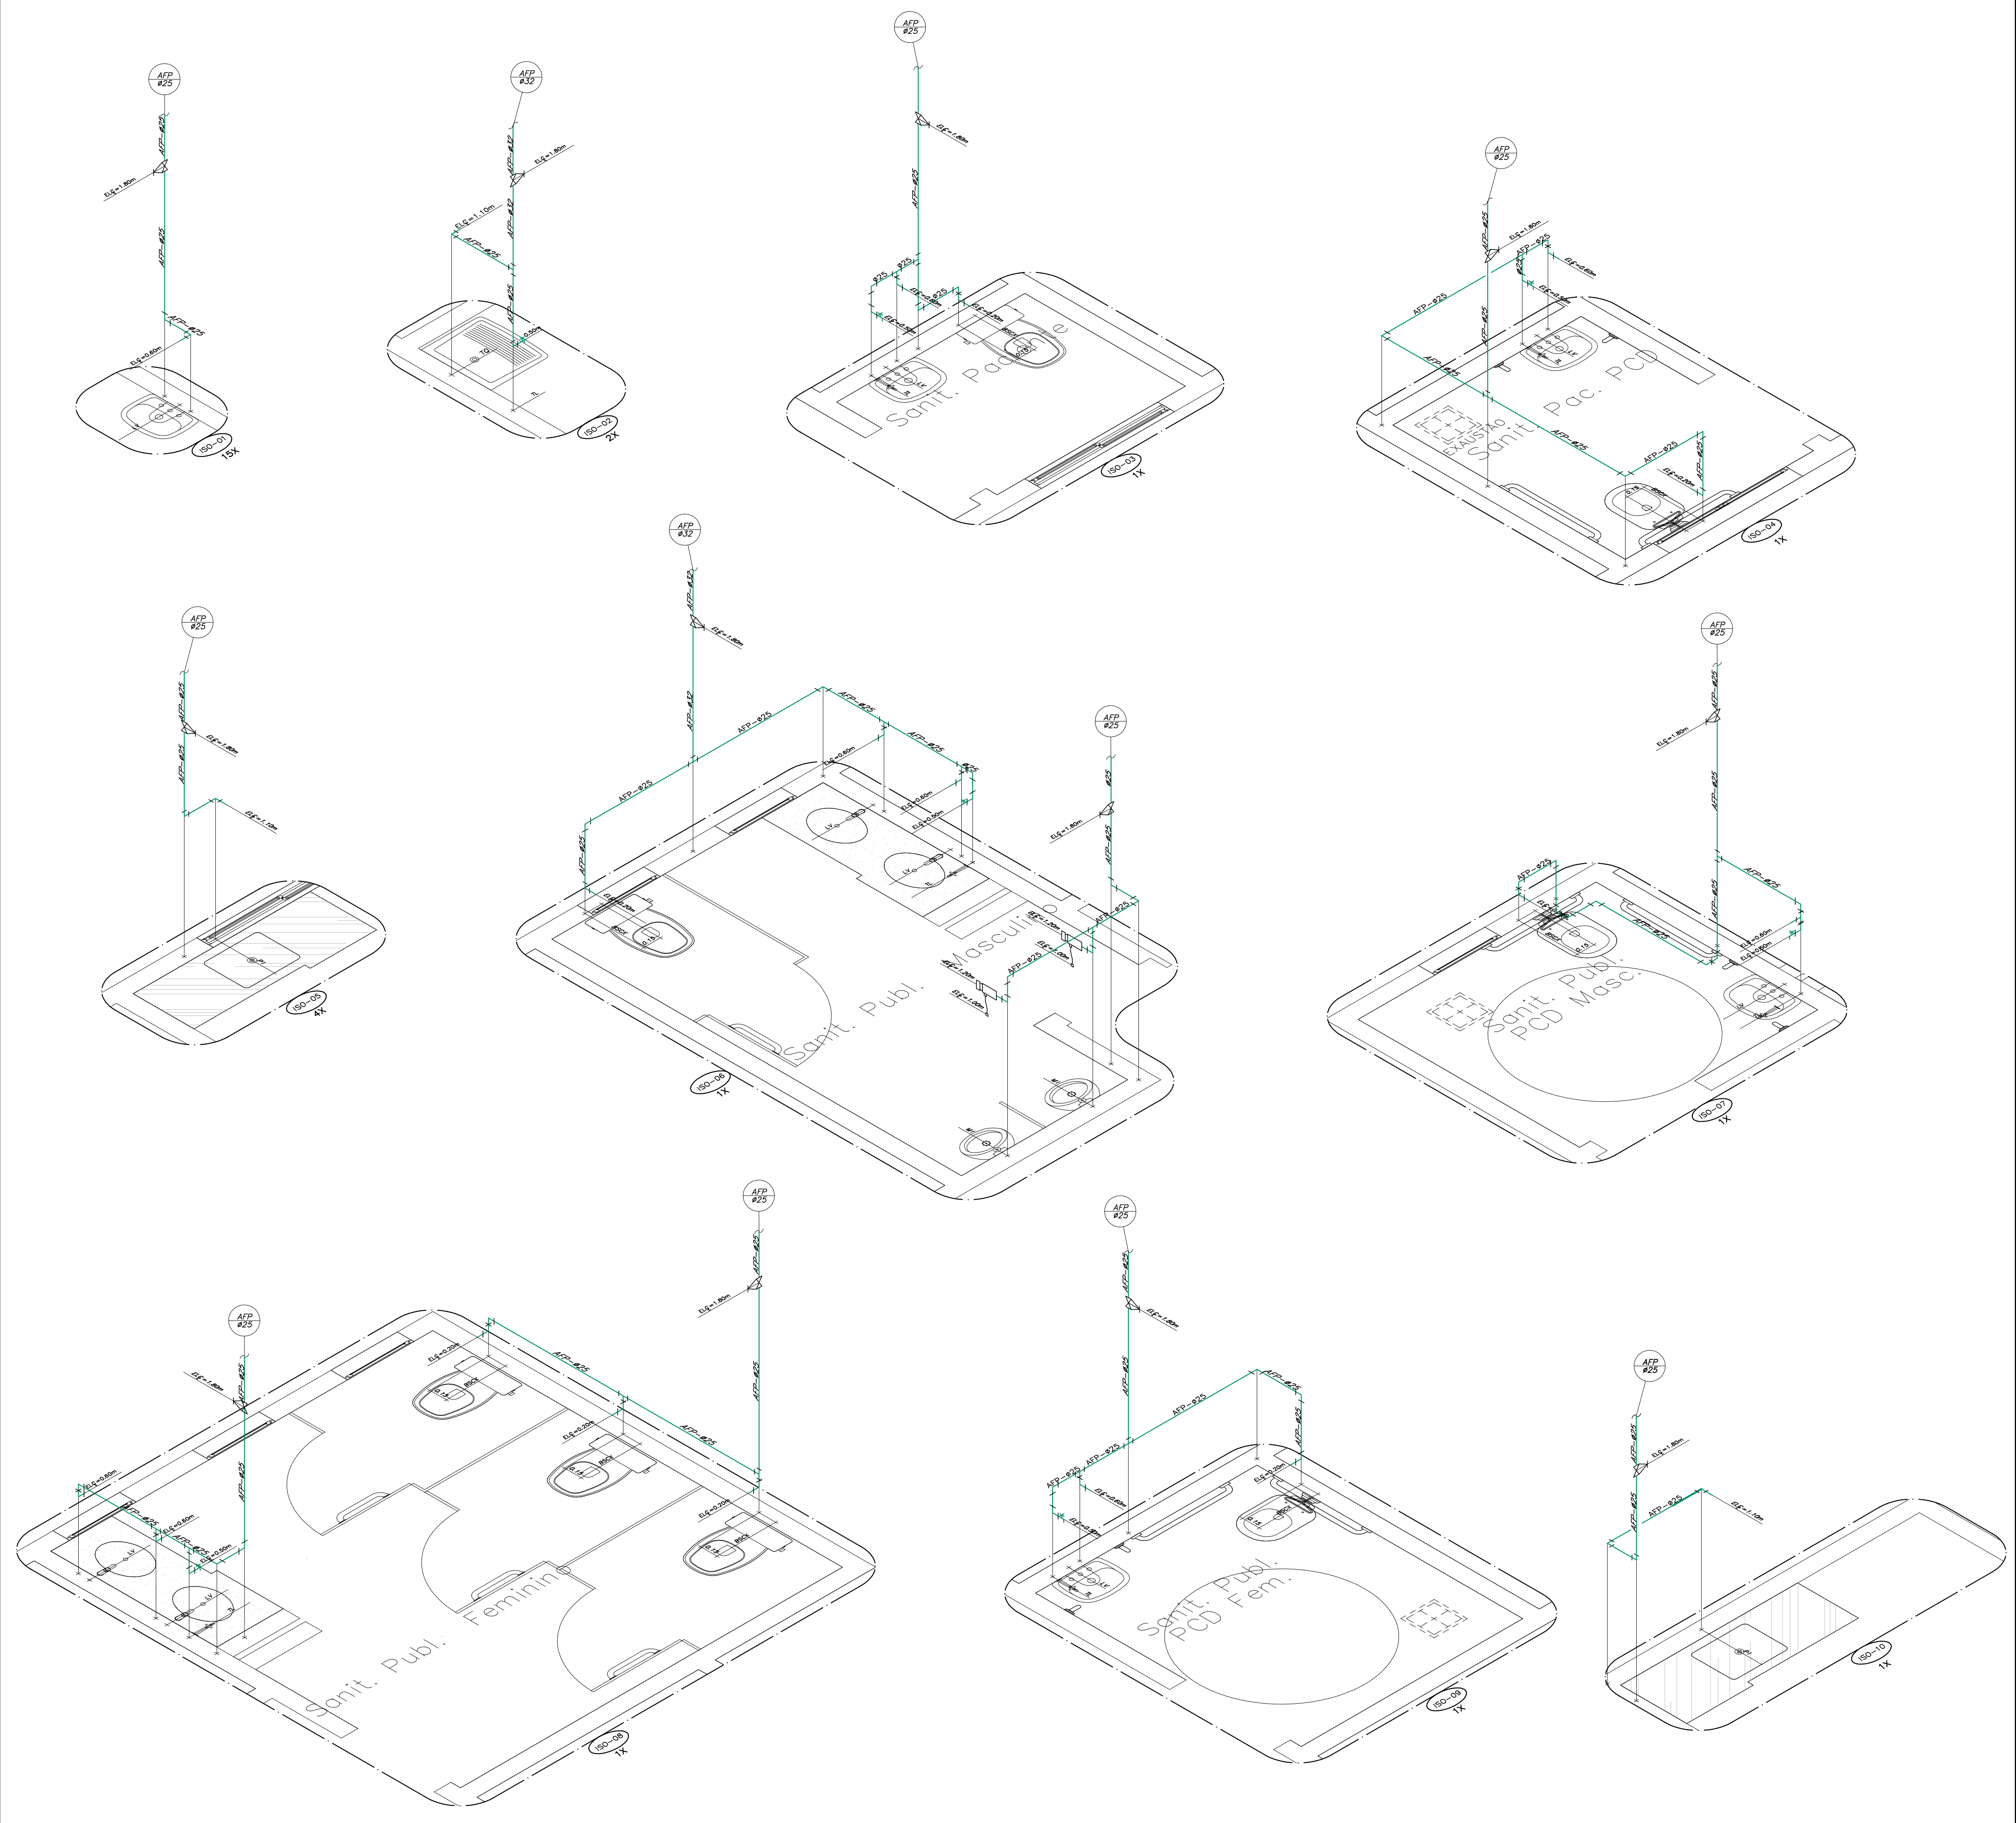

ARCHITECTUS

MHA Engenharia Ltda

R. Conuto de Aguiar, n.1401
Fortaleza/CE - Tel:(85)3456-5000
architectusbr@gmail.com

Alameda Araguaia, 2.104, 2º andar
Barueri/SP - Tel.(011)2078 9000
http://www.mha.com.br

NOTAS

ÁGUA FRIA

- AS FIXAÇÕES NÃO PODERÃO SER SUPOSTADAS POR OUTRAS INSTALAÇÕES (INCLUSIVE DUTOS DE AR CONDICIONADO E FORROS), MAS SIM EM ELEMENTOS ESTRUTURAIS.
- OS REGISTROS DE GAVETA NAS ÁREAS INTERNAS AOS COMPARTIMENTOS DEVERÃO TER ACABAMENTO CONFORME ESPECIFICAÇÕES DE ARQUITETURA.
- POSICÕES DE REGISTROS DEVERÃO SER CHECADAS CONFORME AMPLIAÇÕES DE ÁREAS MOLHADAS DE ARQUITETURA, ANTES DA EXECUÇÃO.
- TODOS SUPORTES SERÃO METÁLICOS E PROTEGIDOS COM TINTA ANTICORROSIVA.
- AS TUBULAÇÕES SUBTERRÂNEAS DEVERÃO TER RECOBRIMENTO MÍNIMO COM AREIA OU PÓ DE PEDRA DE 30cm EM PASSEIOS E JARDINS (SEM TRÁFEGO DE VEÍCULO), 60cm NO CASO DE TRÁFEGO LEVE E 80cm NO CASO DE TRÁFEGO PESADO.
- NO CASO DE IMPOSSIBILIDADE DE RESPEITAR OS RECOBRIMENTOS INDICADOS, DEVERÃO SER ENVELOPADOS (CANALETA).
- NÃO DEVERÁ SER UTILIZADO CONCRETO COMO REVESTIMENTO DA TUBULAÇÃO.
- DEVERÁ SER EXECUTADO TESTE DE ESTANQUEIDADE DAS TUBULAÇÕES, CONFORME DESCRITO EM NORMA (NBR 5626), ANTES DO RECOBRIMENTO.
- AS CANALIZAÇÕES NUNCA SERÃO INTERAMENTE HORIZONTAIS, DEVERÃO APRESENTAR DECLIVIDADE MÍNIMA DE 0,05% NO SENTIDO DO ESCOAMENTO.
- AS TUBULAÇÕES APARENTES DEVERÃO SER PINTADAS, CONFORME DESCRITO EM MEMORIAL DESCRITIVO, DE ACORDO COM SEU SISTEMA E DEVIDAMENTE IDENTIFICADAS.
- OS RESERVATÓRIOS DEVERÃO RECEBER IMPERMEABILIZAÇÃO EM TODA SUA SUPERFÍCIE INTERNA, INCLUSIVE TETO, E A TÉCNICA DE IMPERMEABILIZAÇÃO DEVERÁ SER DEFINIDA POR EMPRESA ESPECIALIZADA.

LEGENDA SISTEMAS DE ÁGUA

NOMENCLATURA	DESCRIÇÃO
AFP	TUBULAÇÃO DE ÁGUA FRIA POTÁVEL
EAF	TUBULAÇÃO DE ENTRADA D'ÁGUA FRIA
REC-AFP	TUBULAÇÃO DE RECALQUE DE ÁGUA FRIA POTÁVEL
O	TUBULAÇÃO QUE SOBE
+	TUBULAÇÃO QUE DESCE

IDENTIFICAÇÃO DOS SISTEMAS

TIPO DE DETALHE

Nº SEQUENCIAL

IDENTIFICAÇÃO DAS PRUMADAS

IDENTIFICAÇÃO DE DETALHES

BS	BAIXA SANITÁRIA
CH	CHUVEIRO
EX	EXPURGO
LV	LAVATÓRIO
M	MICTÓRIO
DH	DUCHA HIGIENICA
PI	PIA
TO	TANQUE
T.L.	TORNEIRA DE LAVAGEM
V.L.	VALVULA HIDROMECÂNICA PARA MICTÓRIO
R.G.	REGISTRO DE GAVETA
R.P.	REGISTRO DE PRESSÃO

Revisão	nº	Descrição	Data	Projeta	Aprova
0	EMISSIONAL INICIAL		26/03/2018	RONDENA	SORAYA

BAHIA GOVERNO DO ESTADO

PROSUS

SECRETARIA DE SAÚDE DO ESTADO DA BAHIA-SESAB

PROSUS

Unidade/Orgão:

Município:

Bairro:

Nome do projeto:

Escala:

Título:

Data:

Folha:

Responsável técnico:

Coord. elab. de projetos:

Arquivo:

Topógrafo:

Desenho:

029_PE_HID_003_UBS_CAJAZEIRAS_ISO_R00

HID

003