

NOTAS

ÁGUA FRIA

- AS FIXAÇÕES NÃO PODERÃO SER SUPORTADAS POR OUTRAS INSTALAÇÕES (INCLUSIVE DUTOS DE AR CONDICIONADO E FORROS), MAS SIM EM ELEMENTOS ESTRUTURAIS.
- OS REGISTROS DE GAVETA NAS ÁREAS INTERNAS AOS COMPARTIMENTOS DEVERÃO TER ACABAMENTO CONFORME ESPECIFICAÇÕES DE ARQUITETURA.
- POSICÕES DE REGISTROS DEVERÃO SER CHECADAS CONFORME AMPLIAÇÕES DE ÁREAS MOLHADAS DE ARQUITETURA, ANTES DA EXECUÇÃO.
- TODOS SUPORTES SERÃO METÁLICOS E PROTEGIDOS COM TINTA ANTICORROSIVA.
- AS TUBULAÇÕES SUBTERRÂNEAS DEVERÃO TER RECOBRIMENTO MÍNIMO COM AREIA OU PÓ DE PEDRA DE 30cm EM PASSOIS E JARDINS (SEM TRÁFEGO DE VEÍCULO), 60cm NO CASO DE TRÁFEGO LEVE E 80cm NO CASO DE TRÁFEGO PESADO.
- NO CASO DE IMPOSSIBILIDADE DE RESPEITAR OS RECOBRIMENTOS INDICADOS, DEVERÃO SER ENVELOPADOS (CANALETA).
- NÃO DEVERÁ SER UTILIZADO CONCRETO COMO REVESTIMENTO DA TUBULAÇÃO.
- DEVERÁ SER EXECUTADO TESTE DE ESTANQUEIDADE DAS TUBULAÇÕES, CONFORME DESCRITO EM NORMA (NBR 5626), ANTES DO RECOBRIMENTO.
- AS CANALIZAÇÕES NUNCA SERÃO INTERRAMENTE HORIZONTAIS, DEVERÃO APRESENTAR DECLIVIDADE MÍNIMA DE 0,05% NO SENTIDO DO ESCOAMENTO.
- AS TUBULAÇÕES APARENTES DEVERÃO SER PINTADAS, CONFORME DESCRITO EM MEMORIAL DESCRITIVO, DE ACORDO COM SEU SISTEMA E DEVIDAMENTE IDENTIFICADAS.
- OS RESERVATÓRIOS DEVERÃO RECEBER IMPERMEABILIZAÇÃO EM TODA SUA SUPERFÍCIE INTERNA, INCLUSIVE TETO, E A TÉCNICA DE IMPERMEABILIZAÇÃO DEVERÁ SER DEFINIDA POR EMPRESA ESPECIALIZADA.

LEGENDA SISTEMAS DE ÁGUA










NOMENCLATURA	DESCRIÇÃO
AFP	TUBULAÇÃO DE ÁGUA FRIA POTÁVEL
EAF	TUBULAÇÃO DE ENTRADA D'ÁGUA FRIA
REC-AFP	TUBULAÇÃO DE REGALQUE DE ÁGUA FRIA POTÁVEL
O	TUBULAÇÃO QUE SOBE
C+	TUBULAÇÃO QUE DESCE

IDENTIFICAÇÃO DOS SISTEMAS	TIPO DE DETALHE	Nº SEQUENCIAL
DIAMETRO	IS-305	155
		NÍVEL

IDENTIFICAÇÃO DAS PRUMADAS

IDENTIFICAÇÃO DE DETALHES

BS	BACIA SANITÁRIA
CH	CHUVEIRO
EX	EXPURGO
LV	LAVATÓRIO
MI	MICTÓRIO
DH	DUCHA HIGIENICA
PI	PIA
TO	TANQUE
T.L.	TORNEIRA DE LAVAGEM
	VÁLVULA HIDROMECÂNICA PARA MICTÓRIO
	REGISTRO DE GAVETA
	REGISTRO DE PRESSÃO

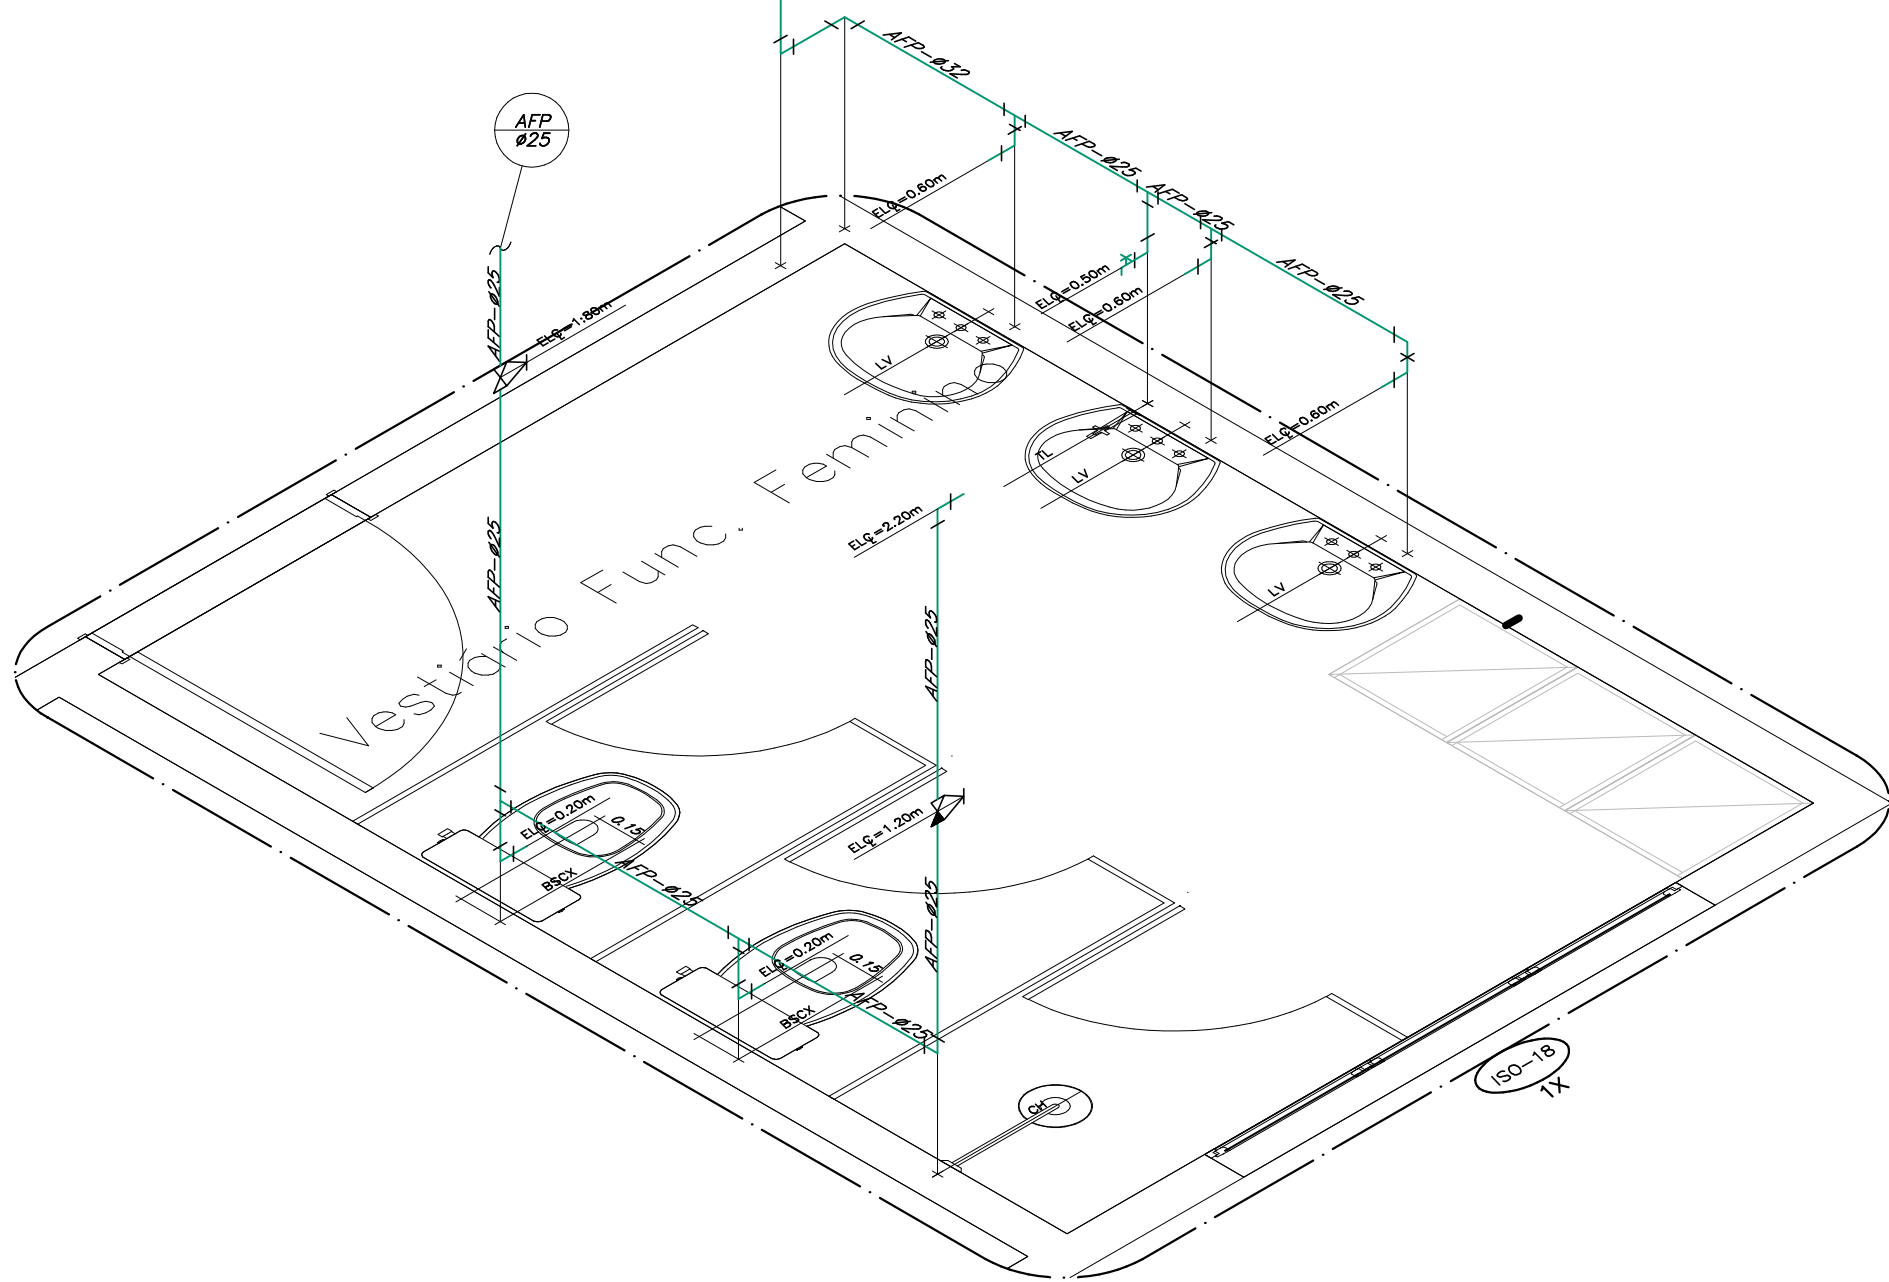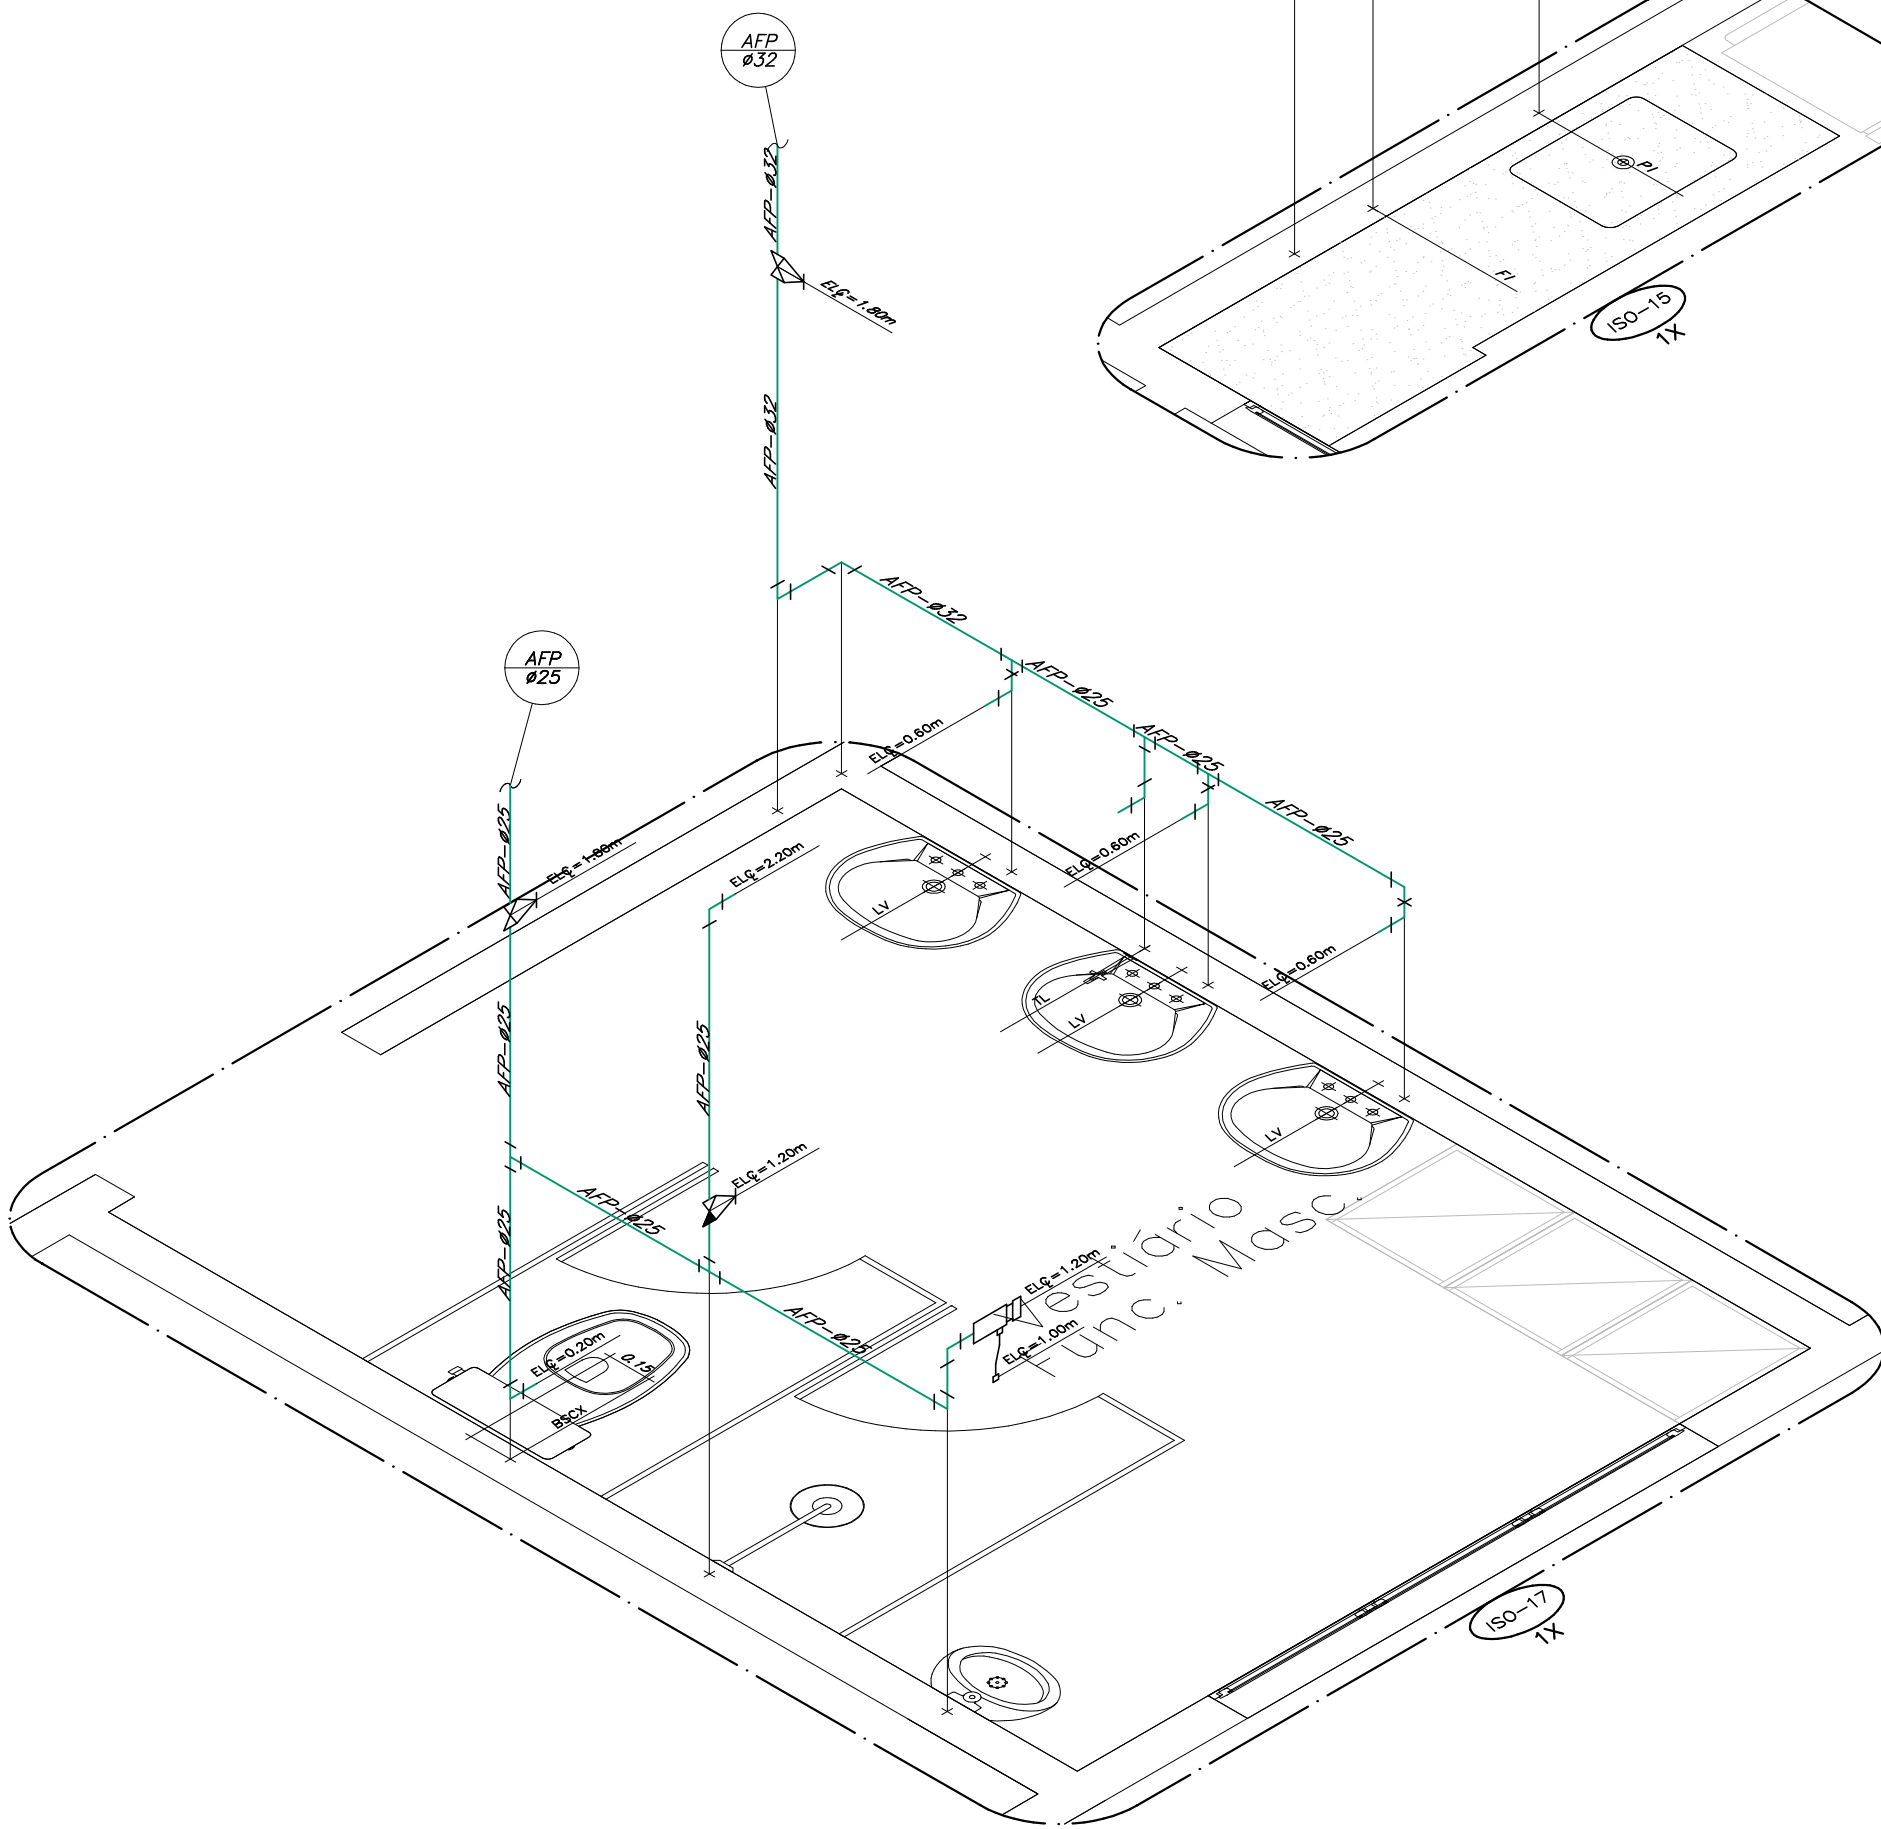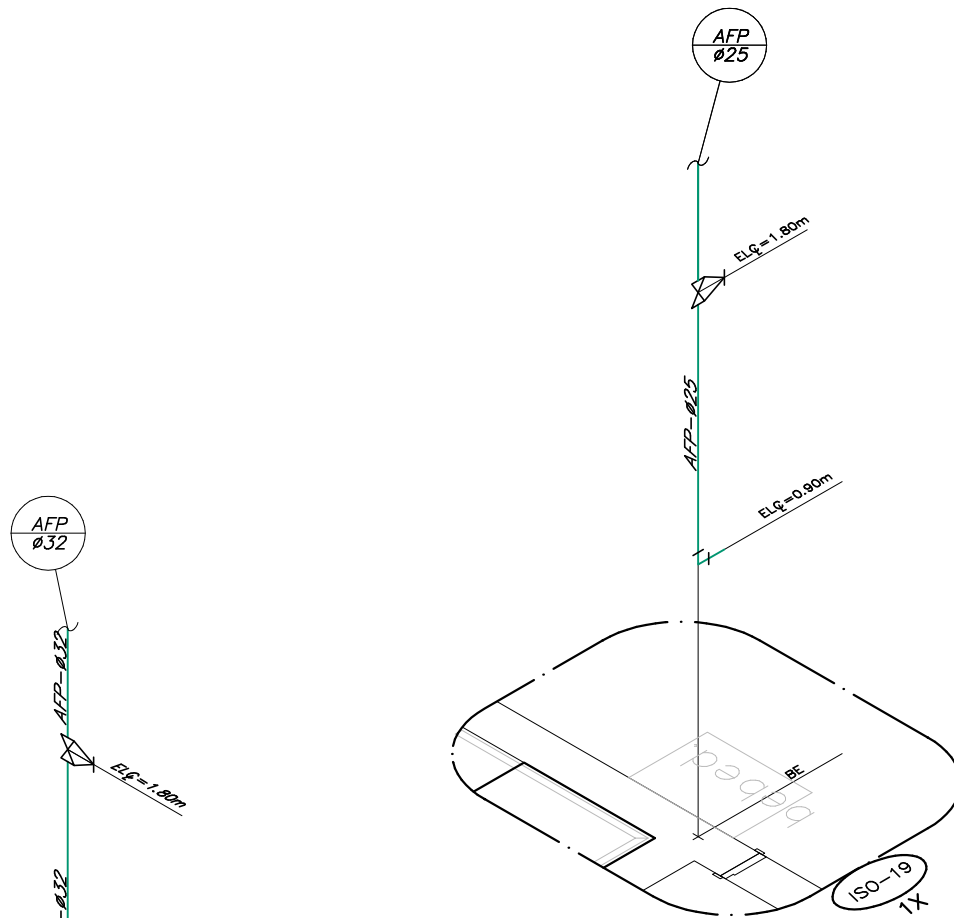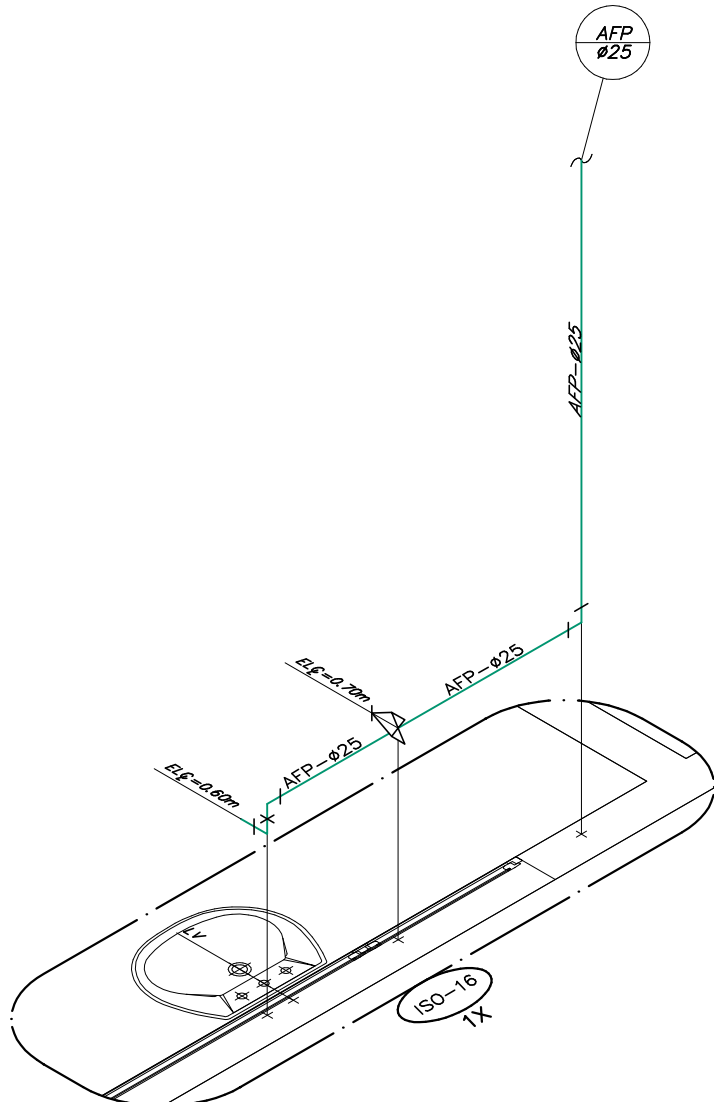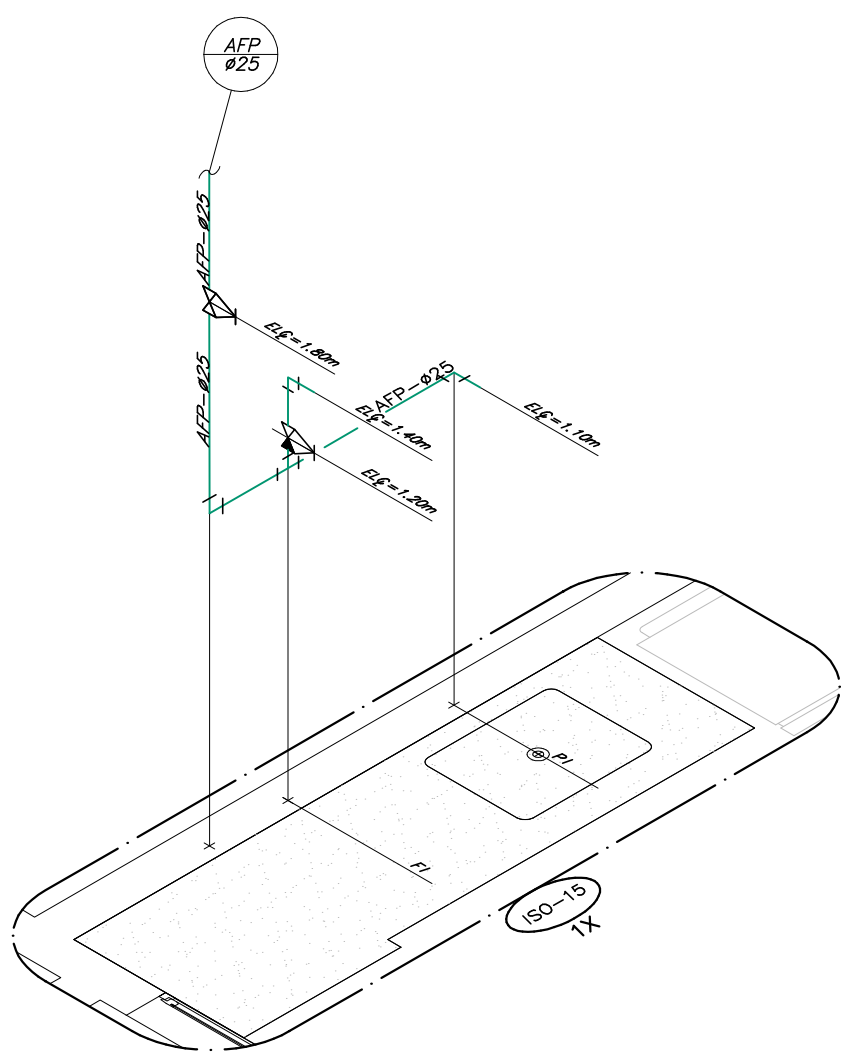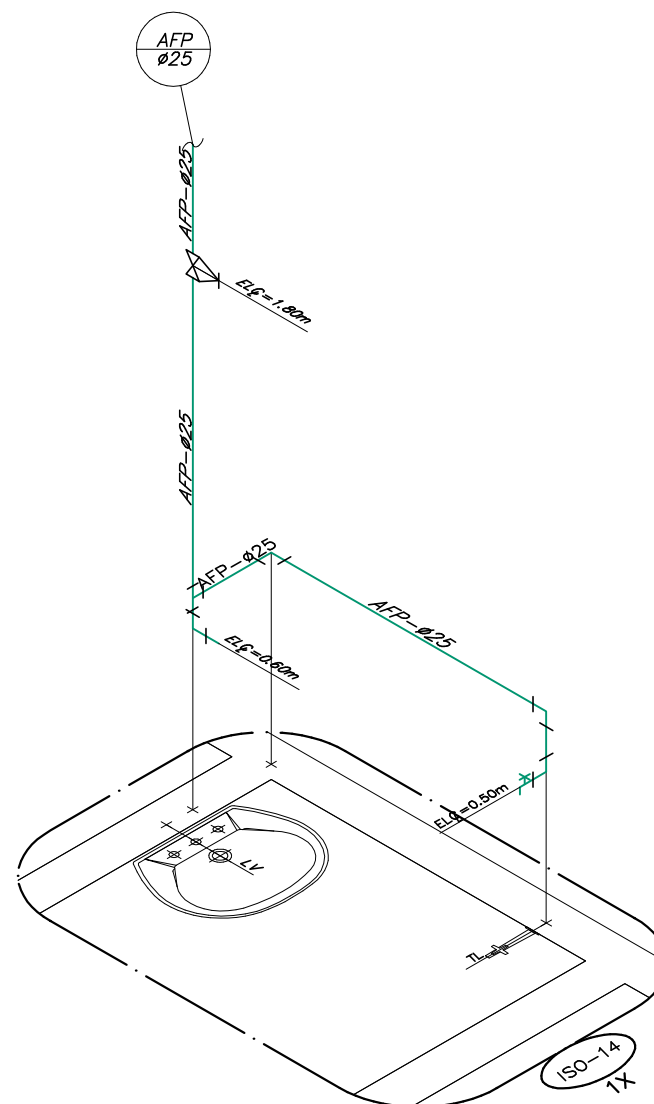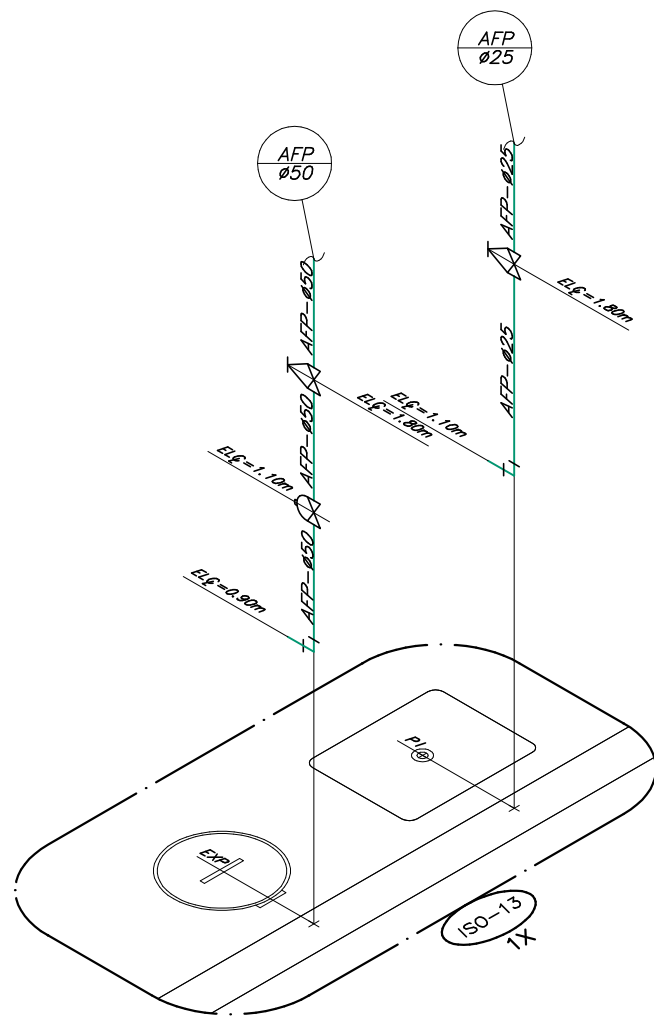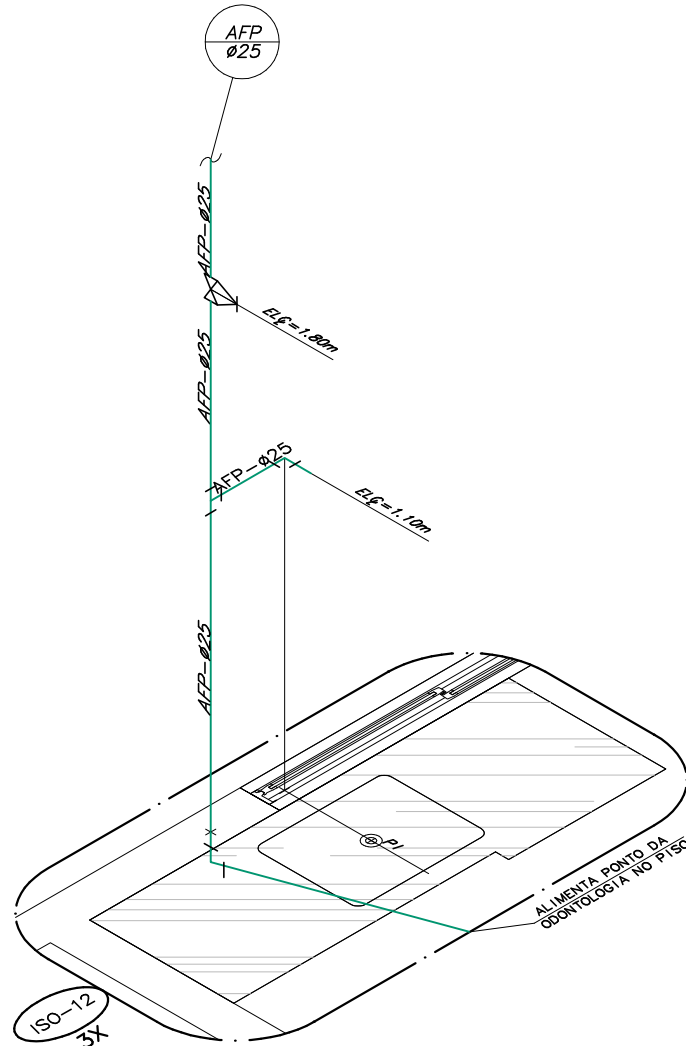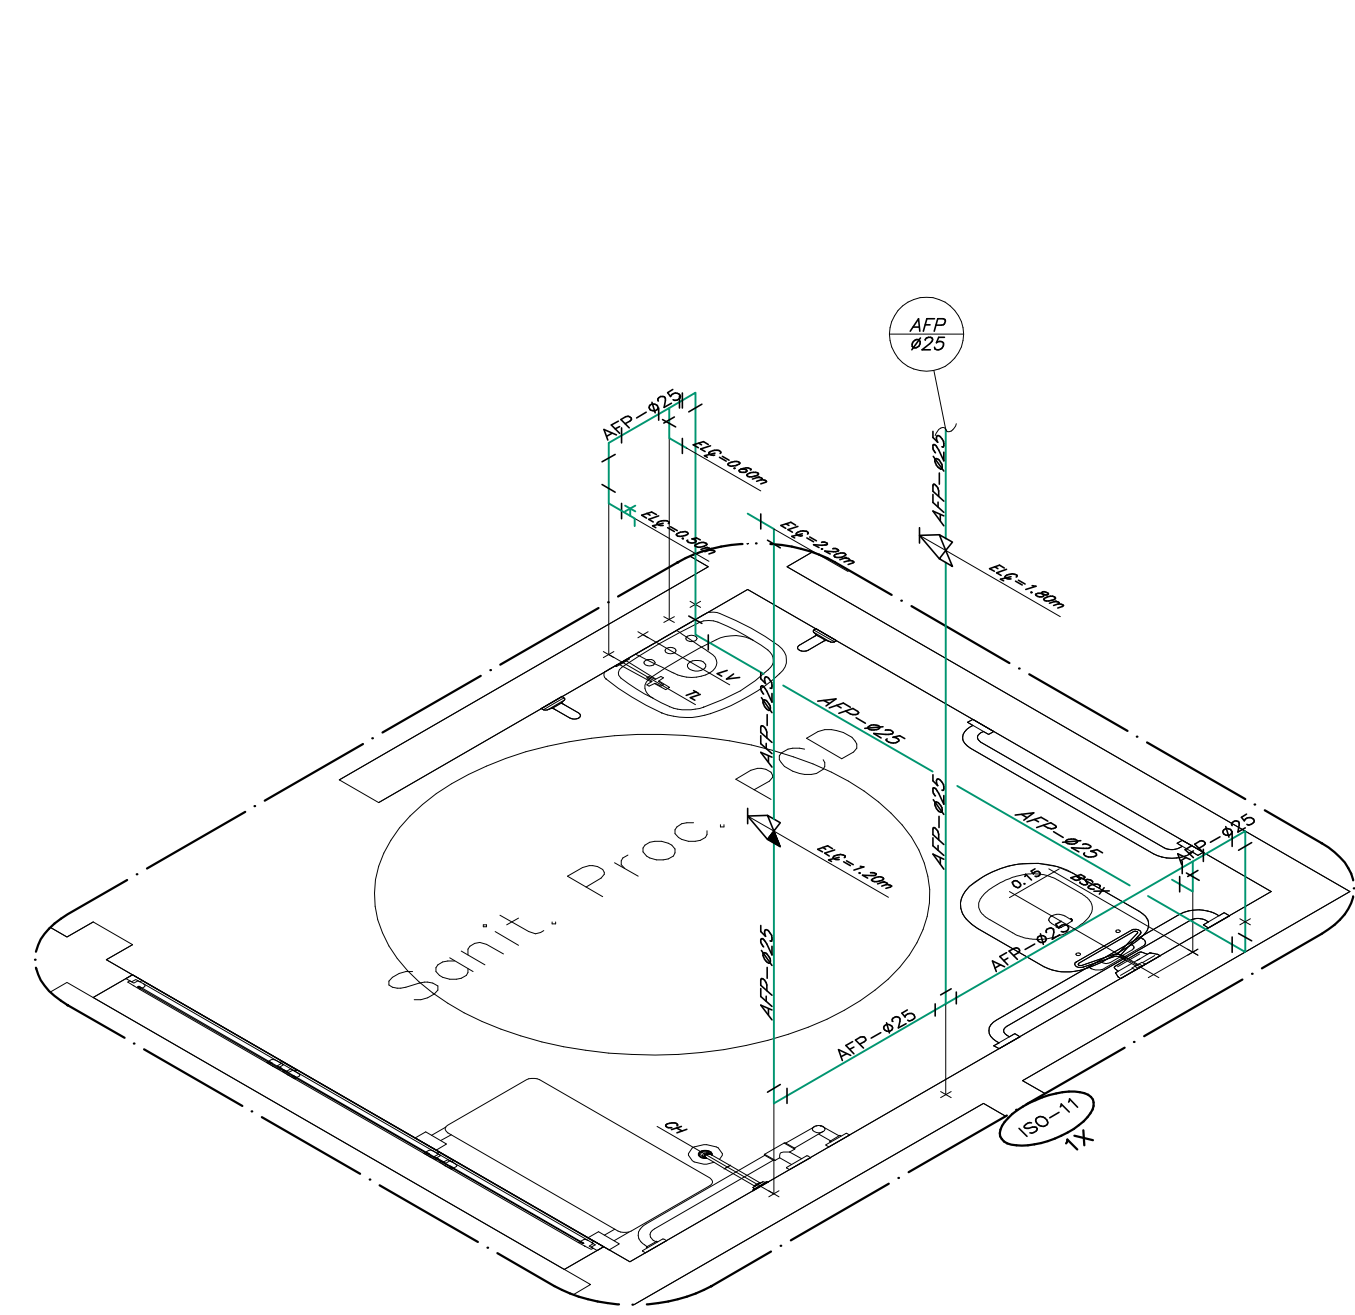

Usar as espessuras indicadas e a cor preta.

Cor	Espessura des.
1	0,2
2	0,6
3	0,4
4	0,3
5	0,1
6	0,1
7	0,6
8	0,8
9	0,2
10	1,0
11	0,2
12	0,2
13	0,2
14	0,1
15	0,09
20	Use Objeto
249	Color.
250	Plot. Color.
251	0,1 67%
252	0,1 54%
253	0,1 40%
254	0,1 28%
255	0,1 13%

0	EMISSION INICIAL	26/03/2018	CARLOS	SORAYA
Revisão n°	Descrição	Data	Projetista	Aprovação

Bahia GOVERNO DO ESTADO TERRA-NAZ DO BRASIL	PROSUS SECRETARIA DE SAÚDE DO ESTADO DA BAHIA-SESAB	PROSUS Programa de Inovação em Saúde do Sistema Metropolitano de Saúde
Unidade/Orgão: UNIDADE BÁSICA DE SAÚDE / SESAB	Município: SALVADOR	Bairro: CAJAZEIRAS
Nome do projeto: PROJETO EXECUTIVO DE INSTALAÇÕES HIDRÁULICAS		Escala: 1/25
Título: PLANTA DO DETALHES ISOMÉTRICOS INSTALAÇÕES DE ÁGUA FRIA	Data: 26 / 03 / 2018	Folha: HID 004
Responsável técnico: SORAYA TRINDADE MARCHIOLI CREA: 5000203172	Coord. elab. de projetos: MARIA TEREZA DE CARVALHO BRAGA CAU: A15353-2	Desenho:
Arquivo: 029_PE_HID_004_UBS_CAJAZEIRAS_ISO_R00	Topógrafo:	